

Maître d'ouvrage: **MÉTROPOLÉ NICE CÔTE D'AZUR** | Architecte: **groupe-6** | Groupement: **SUEZ groupe-6 ARTELLA ECI PZSA EMBLIS**

**NOUVEAU COMPLEXE HALIOTIS**  
 333 Promenade des Anglais, 06000 Nice




**PERMIS DE CONSTRUIRE**

Maître d'ouvrage	333 Promenade des Anglais	Mt : 06 16 26 13 11
Eau d'Azur	06000 Nice	e-mail : olivier.damour@eau-dazur.com
Auxiliaire Maître d'ouvrage	6 Rue Gréville	Mt : 06 44 44 99 97
Cabinet Merlin	69002 Lyon	e-mail : celebreton@cabinet-merlin.fr
Mandataire traitement du rôle	270 Rue Pierre Duham, Et A Le	Mt : 06 70 70 97 71
Département France - Suez	Crossroad, 1709 Aix-en-Provence	e-mail : yves.saurin@suez.com
Architecte / Paysagiste	94 Avenue Ledru Rollin	Mt : 01 53 17 96 00
Groupement	75011 Paris	e-mail : pierre@groupe-6.com
BET MOEI EXE	La Condorcet, 18 Rue Elie Palas	Mt : 06 64 46 83 54
Artella	13322 Marseille	e-mail : stephane.garric@artellagroup.com
BET MOEI EXE	13 Rue des Emeraudes	Mt : 06 40 40 99 98
BG Ingénieurs Conseils SAS	69006 Lyon	e-mail : fabrice.bouvard@bg-21.com
Feyat Energie Services	2 Avenue du Général de Gaulle	Mt : X
	91175 Vry-Château Cedex 16	e-mail : x.morel@energie.feyat.com
BET Exploitant	Tour CB21-18 Place de l'Iris	Mt : 07 86 13 37 84
Suez Services France	30040 Paris La Défense Cedex	e-mail : sebastien.papin@suez.com
BET Génie Civil	CS 6640	Mt : 06 20 20 16 89
Razel-Bec SAS	06517 Carros Cedex	e-mail : p.tabiche@razel-pec.fayat.com
BET Génie Civil	P.A.L. Saint-Julienne	Mt : X
Triverio Construction	06202 Nice Cedex 3	e-mail : X
Bureau de contrôle	1881 Route des Dolines	Mt : X
Scolotte	06060 Valbonne	e-mail : X
CSPS	2000 Routes des Lucioles	Mt : X
Bureau Veritas Construction	06560 Valbonne	e-mail : X

**Légende**

- TERRAIN D'ASSIETTE
- CLÔTURE
- CLÔTURE SECONDAIRE
- BARRIÈRE LEVANTE
- CERCLES DE SÉCURITÉ

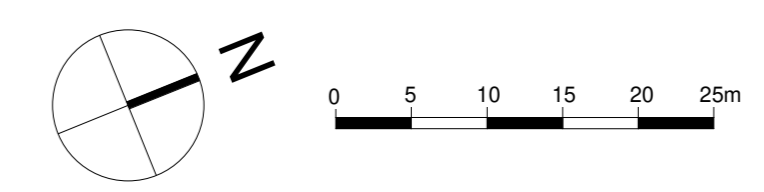

<b>Plan de masse topographique</b>		ÉCHELLE: 1/5000	DATE: 30/06/23					
FORMAT: A4(1/18)								
GRO	PC	GR6	ARC	TN	TZ	PLA	PCZ.02c	0
AFFAIRE	PHASE	EMETTEUR	LOT	NIVEAU	ZONE	TYPE	NUMERO	INDICE