


- Trottoirs en béton drainant coloris ocre texture 1
- Piste cyclables en béton drainant coloris ocre texture 2
- Places de stationnement en béton et terre pierre
- Circulations parkings en enrobé drainant
- Cheminement en toiture en grave compactée
- Enrobé rouge
- Cheminement zone boisée en stabilisé
- Pavés béton à joints enherbés
- Evergeen
- Terrasse bois
- Terre pierre
- Enrobé vert
- Enrobé

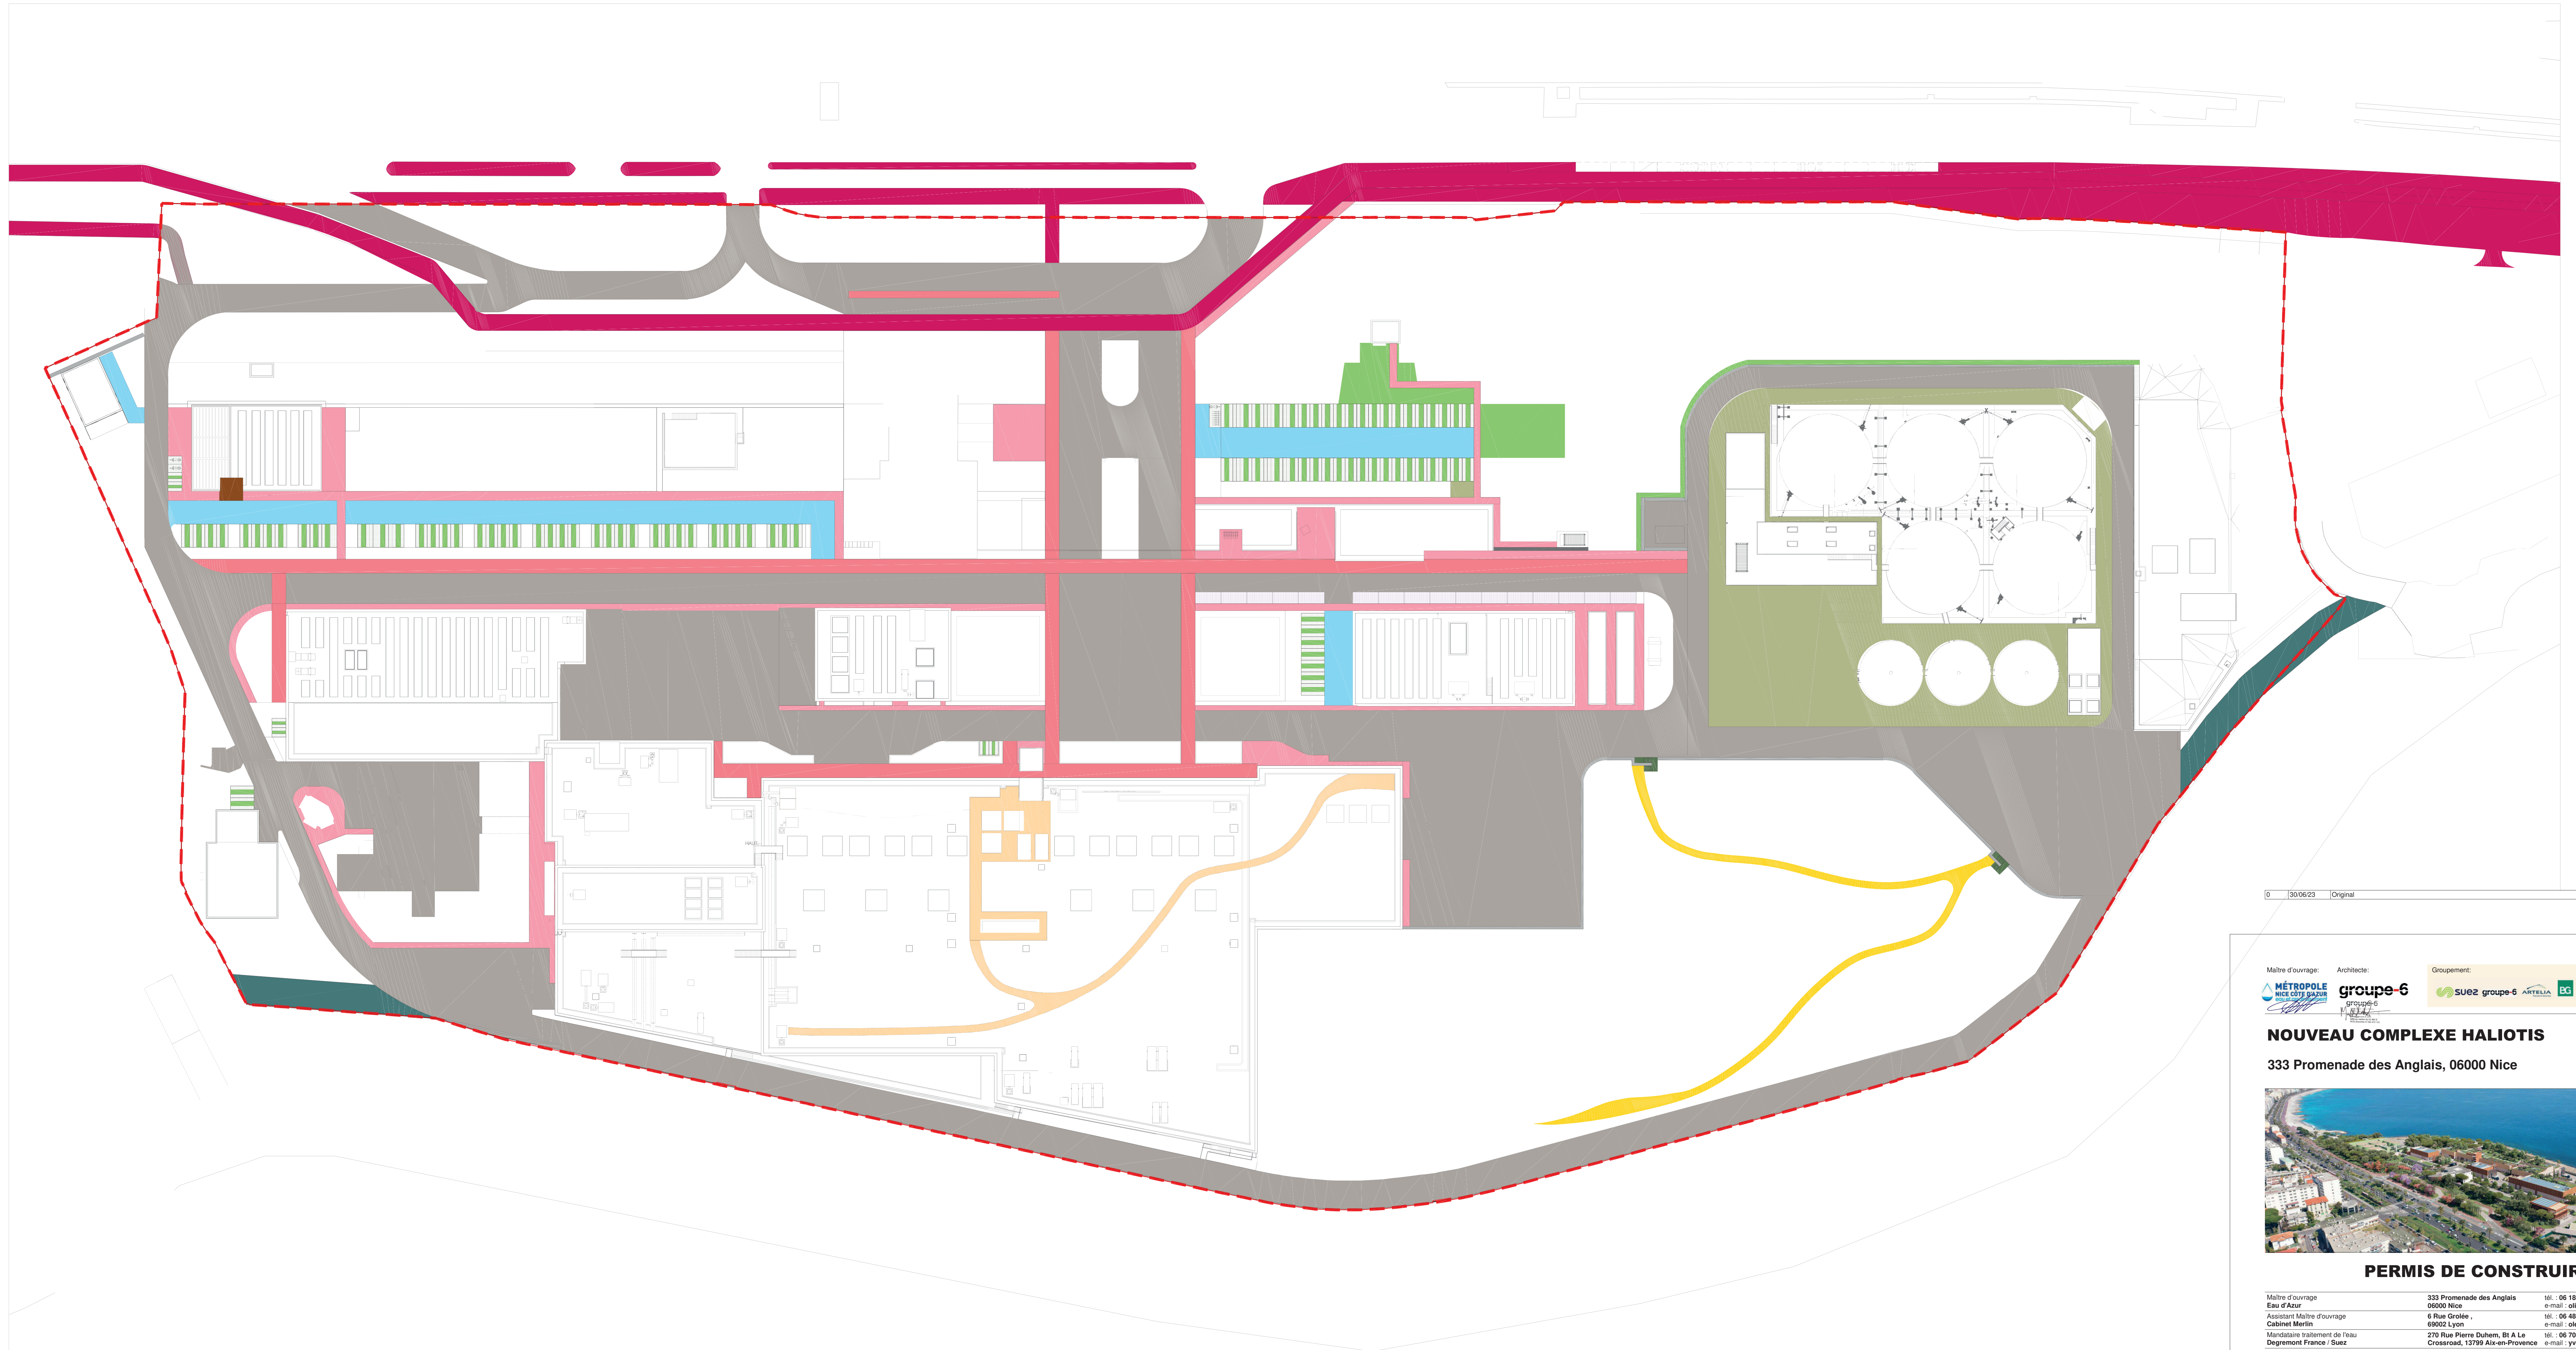

0 30/06/23 Original

Maître d'ouvrage: **MÉTROPOLÉ NICE CÔTE D'AZUR** | Architecte: **groupe-6** | Groupement: **SUEZ groupe-6** | **ARTELLA** | **ECL** | **SPIN** | **LE BAIN AZUR** | **STANISLAS**

NOUVEAU COMPLEXE HALIOTIS
333 Promenade des Anglais, 06000 Nice



PERMIS DE CONSTRUIRE

Maître d'ouvrage	333 Promenade des Anglais	Ni : 06 18 26 13 11
Eau d'Azur	06000 Nice	e-mail : olivier.damour@eauazur.com
Assesseur Maître d'ouvrage	6 Rue Grottes - 69002 Lyon	Ni : 06 48 44 99 87
Cabinet Merlin		e-mail : olebreton@cabinet-merlin.fr
Mandataire traitement de l'eau	270 Rue Pierre Dubaï, B1 A Le Crouzet, 13750 Aix-en-Provence	Ni : 06 70 70 97 71
Designement France - Biaz		e-mail : yves.sautin@eauazur.com
Architecte / Paysagiste	94 Avenue Ledru Rollin - 75011 Paris	Ni : 01 53 17 96 00
Groupes-6 - Pava Paysages		e-mail : gantil@groupes-6.com
BET MOEI EXE	La Condorcet, 18 Rue Elie Pelas - 13322 Marseille	Ni : 06 64 46 83 54
Artella		e-mail : stephane.garcia@artellagroup.com
BET MOEI EXE	13 Rue des Emmeraudes - 69006 Lyon	Ni : 06 48 40 06 98
BG Ingénieurs Conseils SAS		e-mail : fabrice.bouvard@bg-21.com
BET Electricité et contrôle commande	2 Avenue du Général de Gaulle - 91170 Viry-Châtillon Cedex 16	Ni : X
Fayst Energie Services		e-mail : amorel@energie-fayst.com
BET Exploitant	Tour CB21-16 Place de Tris - 92042 Paris La Défense Cedex	Ni : 07 85 13 37 84
Suez Services France		e-mail : sebastien.sage@suaz.com
BET Génie Civil	CS 6640 - 06517 Carros Cedex	Ni : X
Razel-Bec SAS		e-mail : plabiche@razel-bec.fayst.com
BET Génie Civil	P.A.L. Sables-Méduse - 06202 Nice Cedex 3	Ni : X
Triverto Construction		e-mail : X
Bureau de contrôle	1661 Route des Dolines - 06500 Valbonne	Ni : X
Sootec		e-mail : X
CSPS	2000 Routes des Lucioles - 06550 Valbonne	Ni : X
Bureau Veritas Construction		e-mail : X

Plan de Masse - Repérage des revêtements de sols extérieurs		ECHELLE: 1/500	DATE: 30/06/23					
FORMAT: 840x1180								
GR0	PC	GR6	PAY	MAS	TZ	PLA	PC2.03	0
AFPAIRE	PHASE	EMETTEUR	LOT	NOUVEAU	ZONE	TYPE	NUMERO	INDICE