



ETABLISSEMENTS SENSIBLES	
1 Centre commercial	18 Serrurerie Curti
2 Etablissements Decaux	19 Self lavage véhicules
3 Station service / Garage Ortelli	20 Clinique vétérinaire
4 Caravanes installées à l'année	21 Entreprise de nettoyage
5 Ciffreo Bonna	22 Parking poids lourds
6 Sud Pneus	23 Station service
7 Salle de sport / Commerces	24 Sté Brossette Plomberie
8 Bureaux	25 Restaurant
9 Massa Pneus	26 Marquage publicitaire
10 Stockage Coca Cola	27 Bâtiment d'habitation
11 Gendarmerie	28 Ecole privée La Fontaine
12 Collège	29 Vente de véhicules
13 Ecoles Daudet 1 et 2	30 Ecole maternelle les Primevères
14 Centre médico-chirurgical	31 Compagnie Eau et Ozone
15 Bâtiment d'habitation	32 Commissariat de police
16 Gare S.N.C.F.	33 Commerces, restaurants, bureaux...
17 Sté Ariane Piscine / Sté Ferma Sud	34 Bâtiment d'habitation
	35 Hippodrome

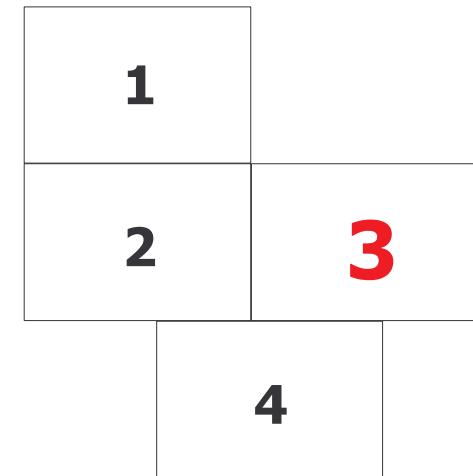

LE MALVAN

Commune de CAGNES-SUR-MER


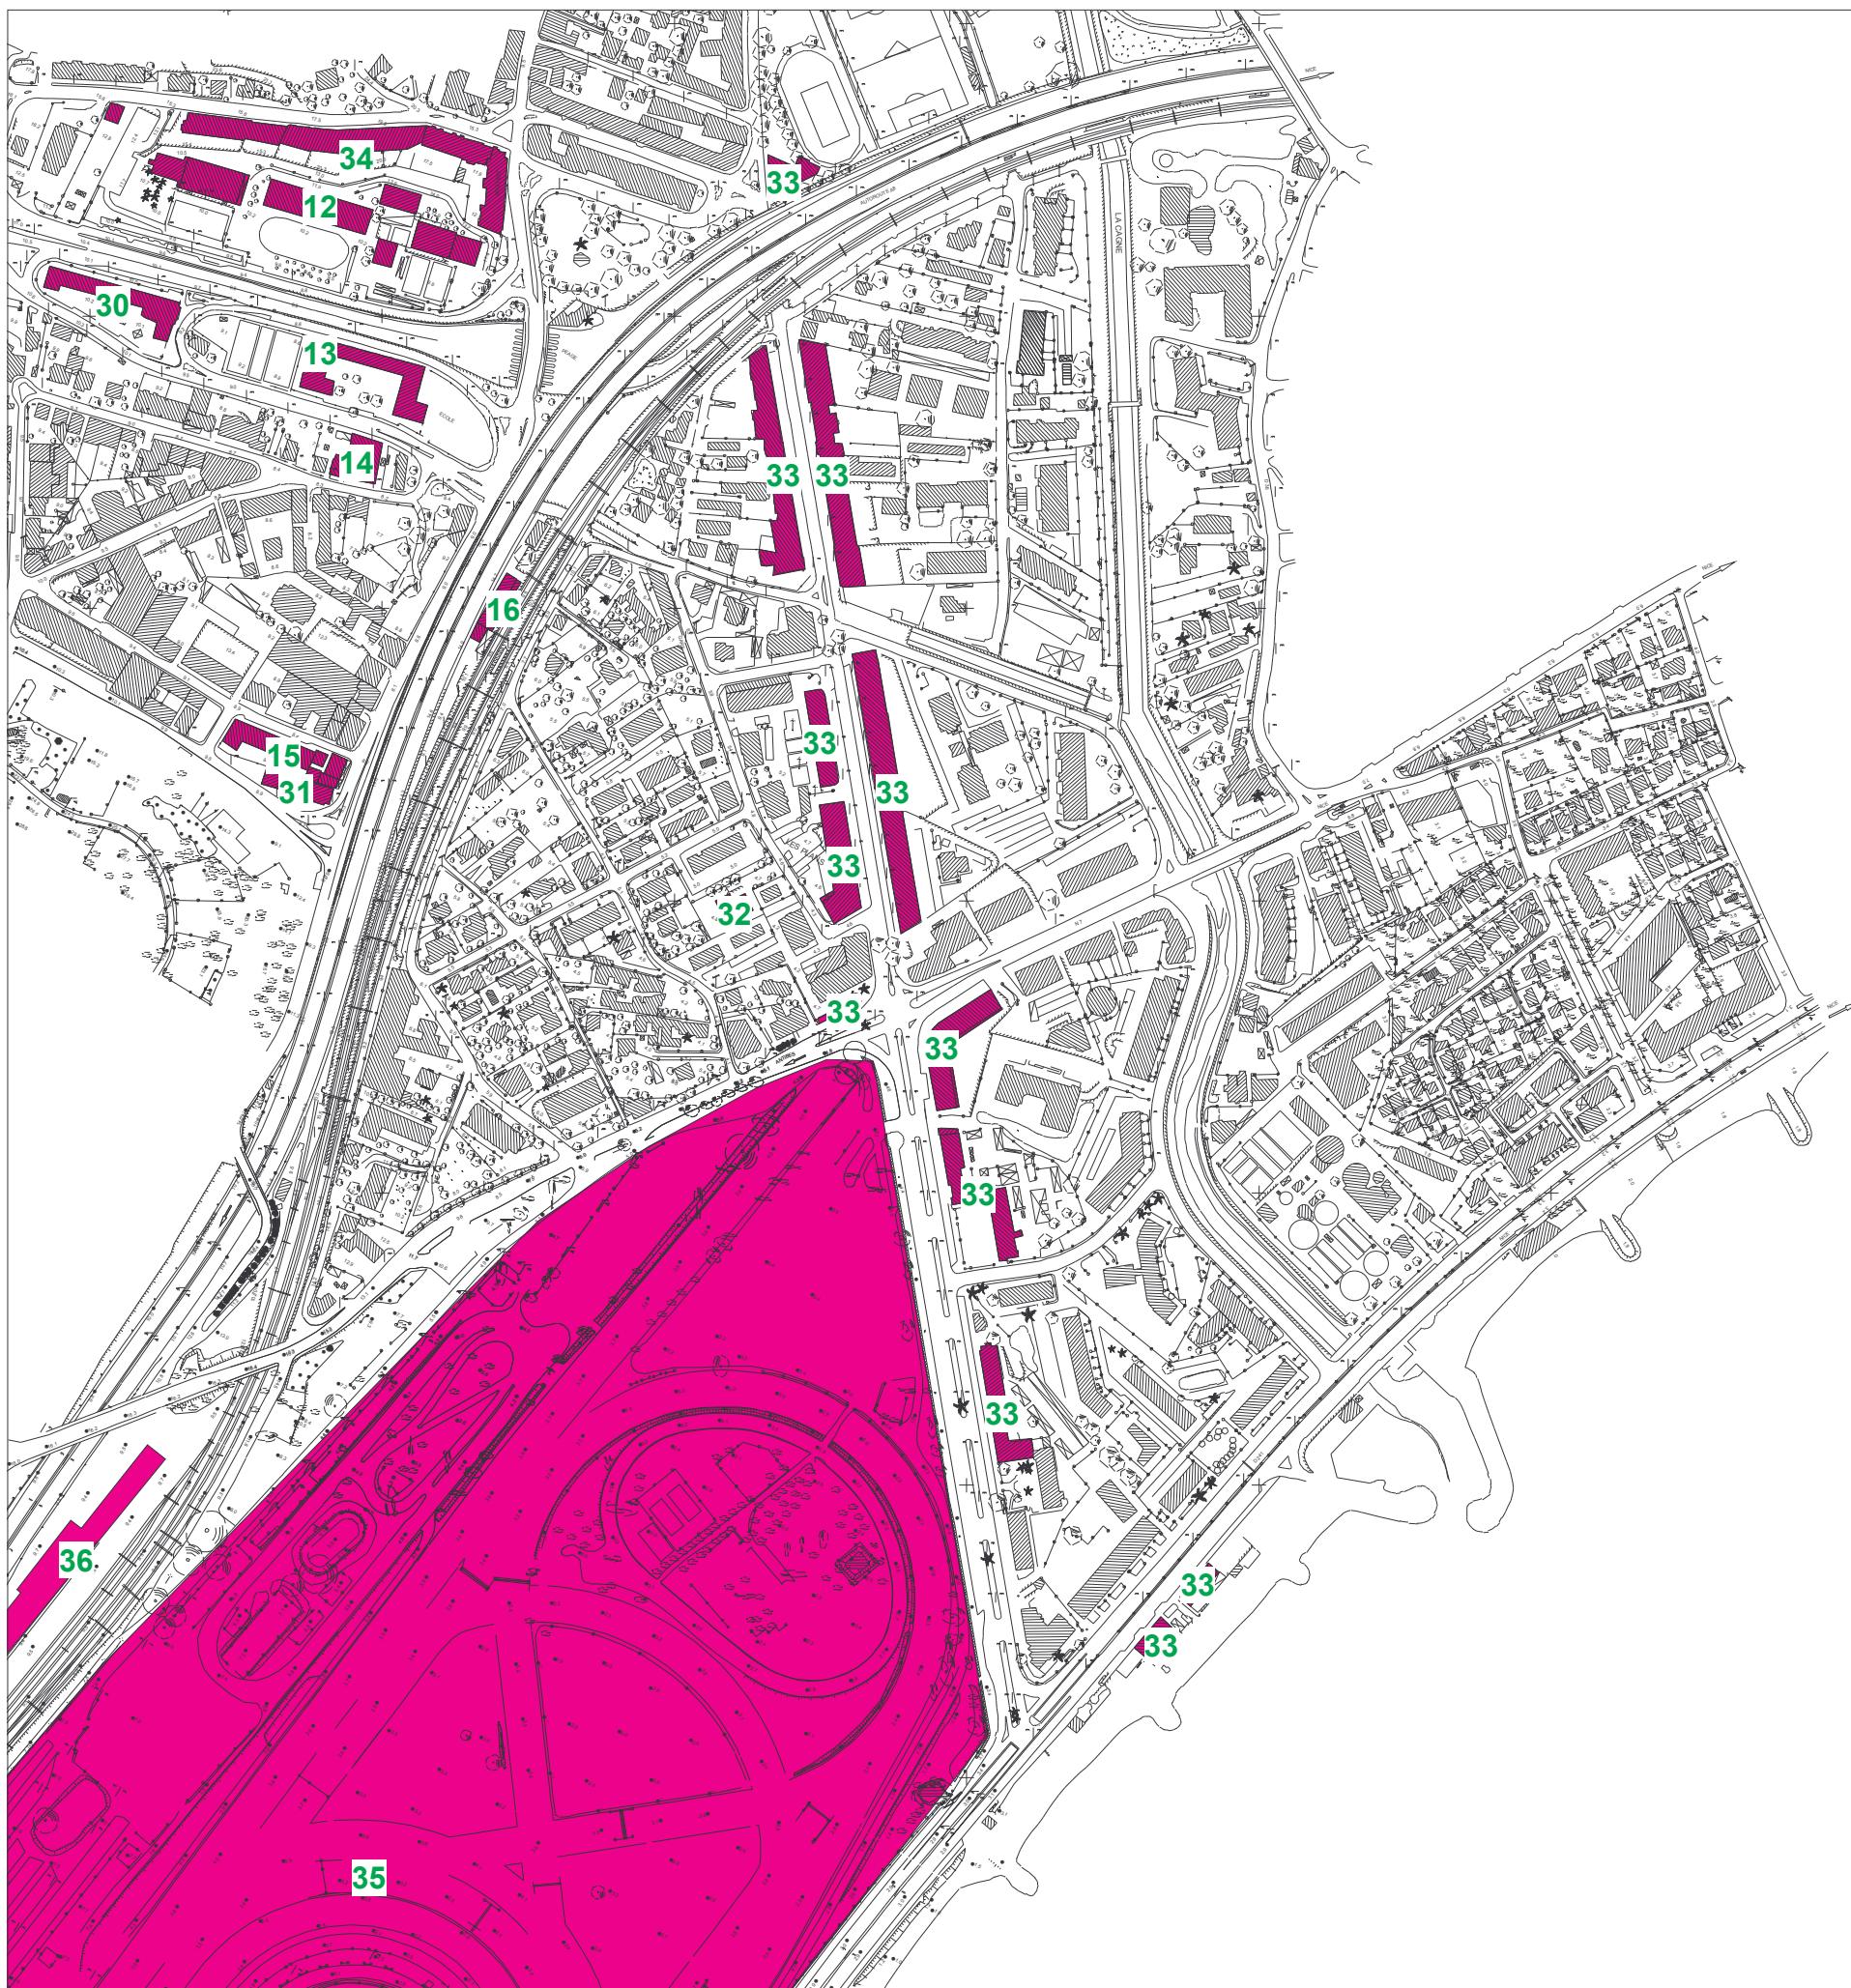


SAFEGE CETIS : AIX METROPOLE D - 30 AV. MALACRIDA - 13100 - AIX EN PROVENCE - T : 04 42 93 65 10 - F : 04 42 26 52 19

ETABLISSEMENTS SENSIBLES

- | | | | |
|----|------------------------------------|----|------------------------------------|
| 1 | Centre commercial | 18 | Serrurerie Curti |
| 2 | Etablissements Decaux | 19 | Self lavage véhicules |
| 3 | Station service / Garage Ortelli | 20 | Clinique vétérinaire |
| 4 | Caravanes installées à l'année | 21 | Entreprise de nettoyage |
| 5 | Ciffreo Bonna | 22 | Parking poids lourds |
| 6 | Sud Pneus | 23 | Station service |
| 7 | Salle de sport / Commerces | 24 | Sté Brossette Plomberie |
| 8 | Bureaux | 25 | Restaurant |
| 9 | Massa Pneus | 26 | Marquage publicitaire |
| 10 | Stockage Coca Cola | 27 | Bâtiment d'habitation |
| 11 | Gendarmerie | 28 | Ecole privée La Fontaine |
| 12 | College | 29 | Vente de véhicules |
| 13 | Ecoles Daudet 1 et 2 | 30 | Ecole maternelle les Primevères |
| 14 | Centre médico-chirurgical | 31 | Compagnie Eau et Ozone |
| 15 | Bâtiment d'habitation | 32 | Commissariat de police |
| 16 | Gare S.N.C.F. | 33 | Commerces, restaurants, bureaux... |
| 17 | Sté Ariane Piscine / Sté Ferma Sud | 34 | Bâtiment d'habitation |
| | | 35 | Hippodrome |

ECHELLE : 1 / 5000

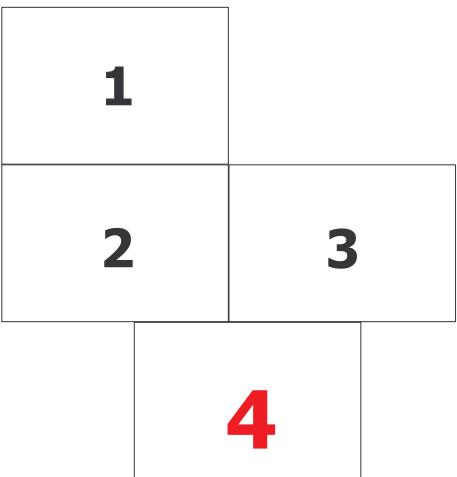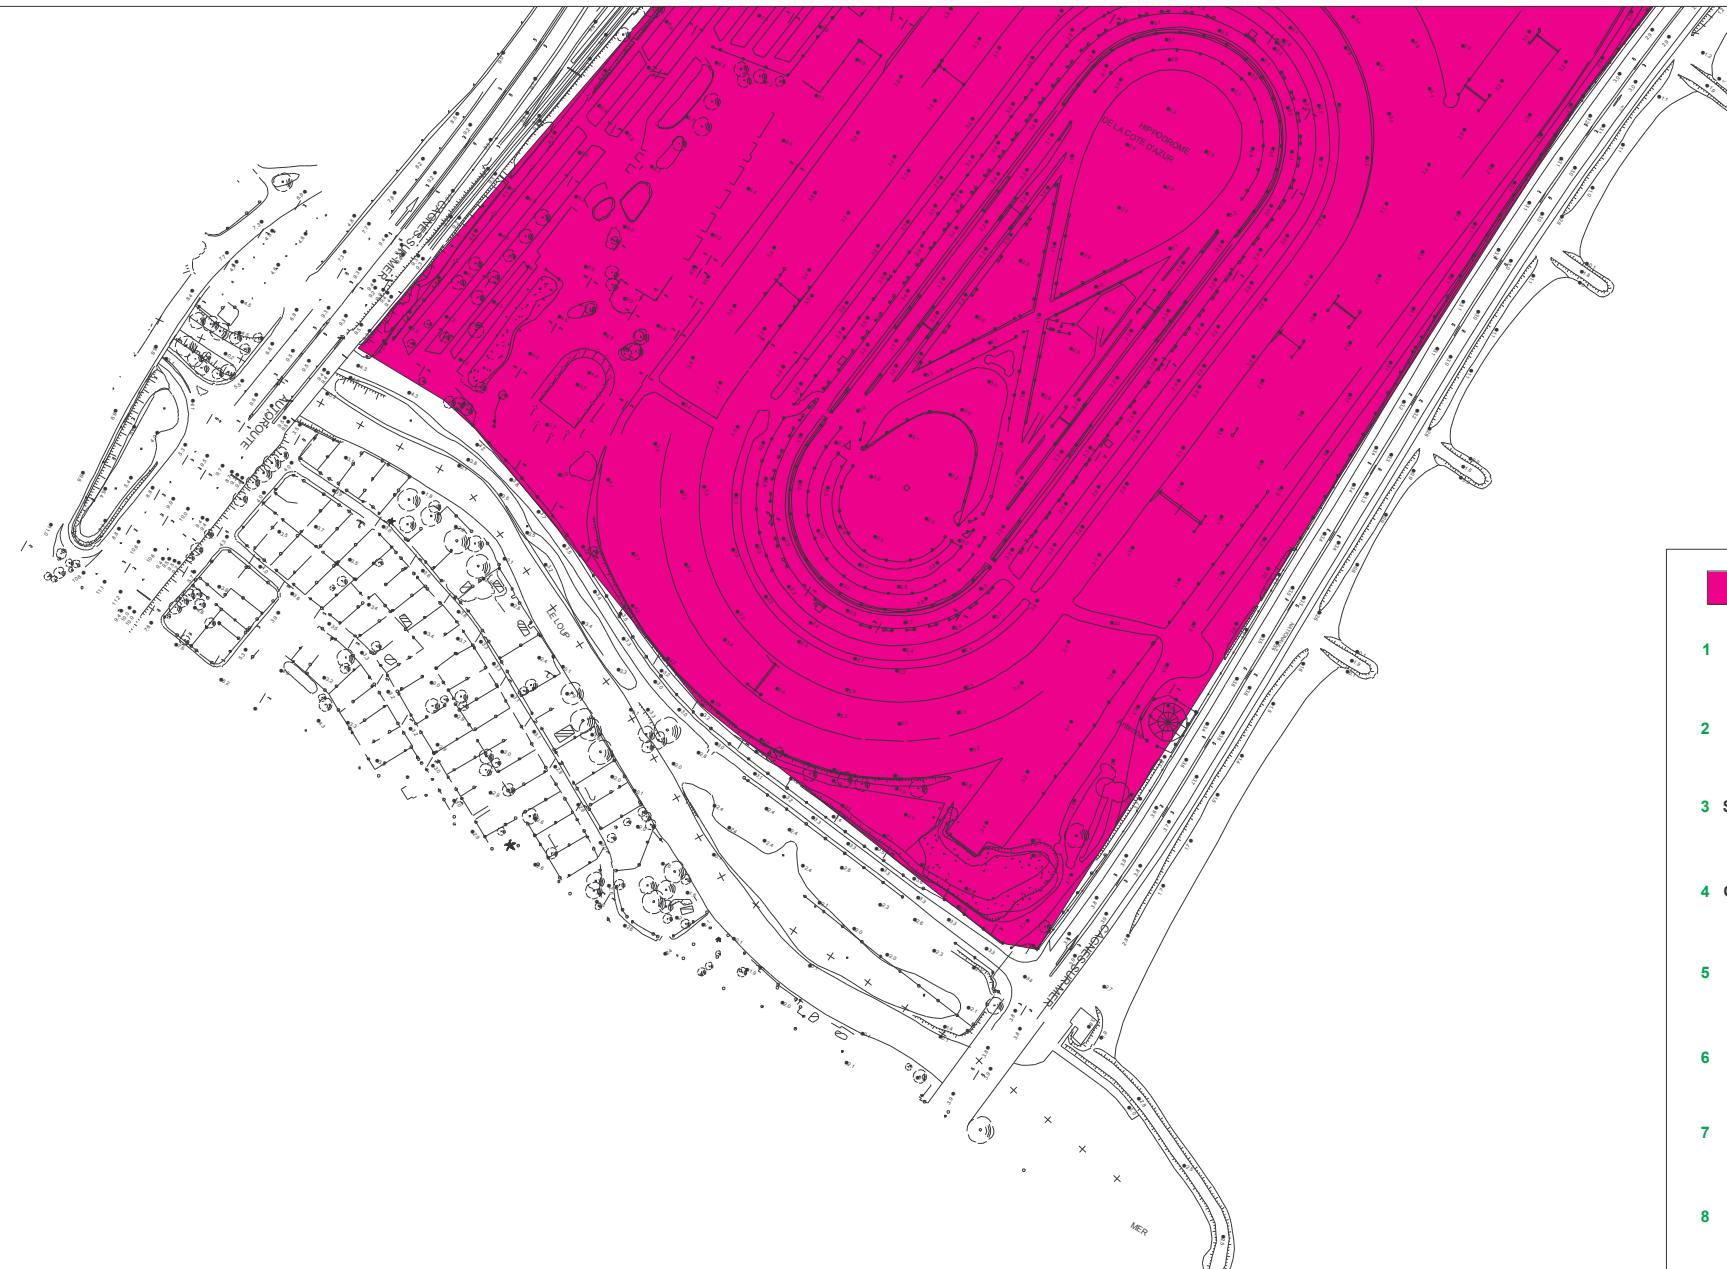

ETABLISSEMENTS SENSIBLES	
1 Centre commercial	18 Serrurerie Curti
2 Etablissements Decaux	19 Self lavage véhicules
3 Station service / Garage Ortelli	20 Clinique vétérinaire
4 Caravanes installées à l'année	21 Entreprise de nettoyage
5 Ciffreo Bonna	22 Parking poids lourds
6 Sud Pneus	23 Station service
7 Salle de sport / Commerces	24 Sté Brossette Plomberie
8 Bureaux	25 Restaurant
9 Massa Pneus	26 Marquage publicitaire
10 Stockage Coca Cola	27 Bâtiment d'habitation
11 Gendarmerie	28 Ecole privée La Fontaine
12 Collège	29 Vente de véhicules
13 Ecoles Daudet 1 et 2	30 Ecole maternelle les Primevères
14 Centre médico-chirurgical	31 Compagnie Eau et Ozone
15 Bâtiment d'habitation	32 Commissariat de police
16 Gare S.N.C.F.	33 Commerces, restaurants, bureaux...
17 Sté Ariane Piscine / Sté Ferma Sud	34 Bâtiment d'habitation
	35 Hippodrome