


PLAN DE MASSE

Fond de plan : Plan photogrammétrique à l'échelle 1/5000
fourni par Lafarge Ciments

Echelle : 1 / 1000

Référence dossier : P 2017 - plan de masse - index 05 - Juin 2014, mars 2015, mai 2015

Pierre LOPPIN Géomètre - Expert
2, Rue du Général de Gaulle - 06540 LA TRONCÈTE
N° d'inscription à l'Ordre : 3027 - Tél. 04 93 54 67 99 - Fax 04 93 27 95 49

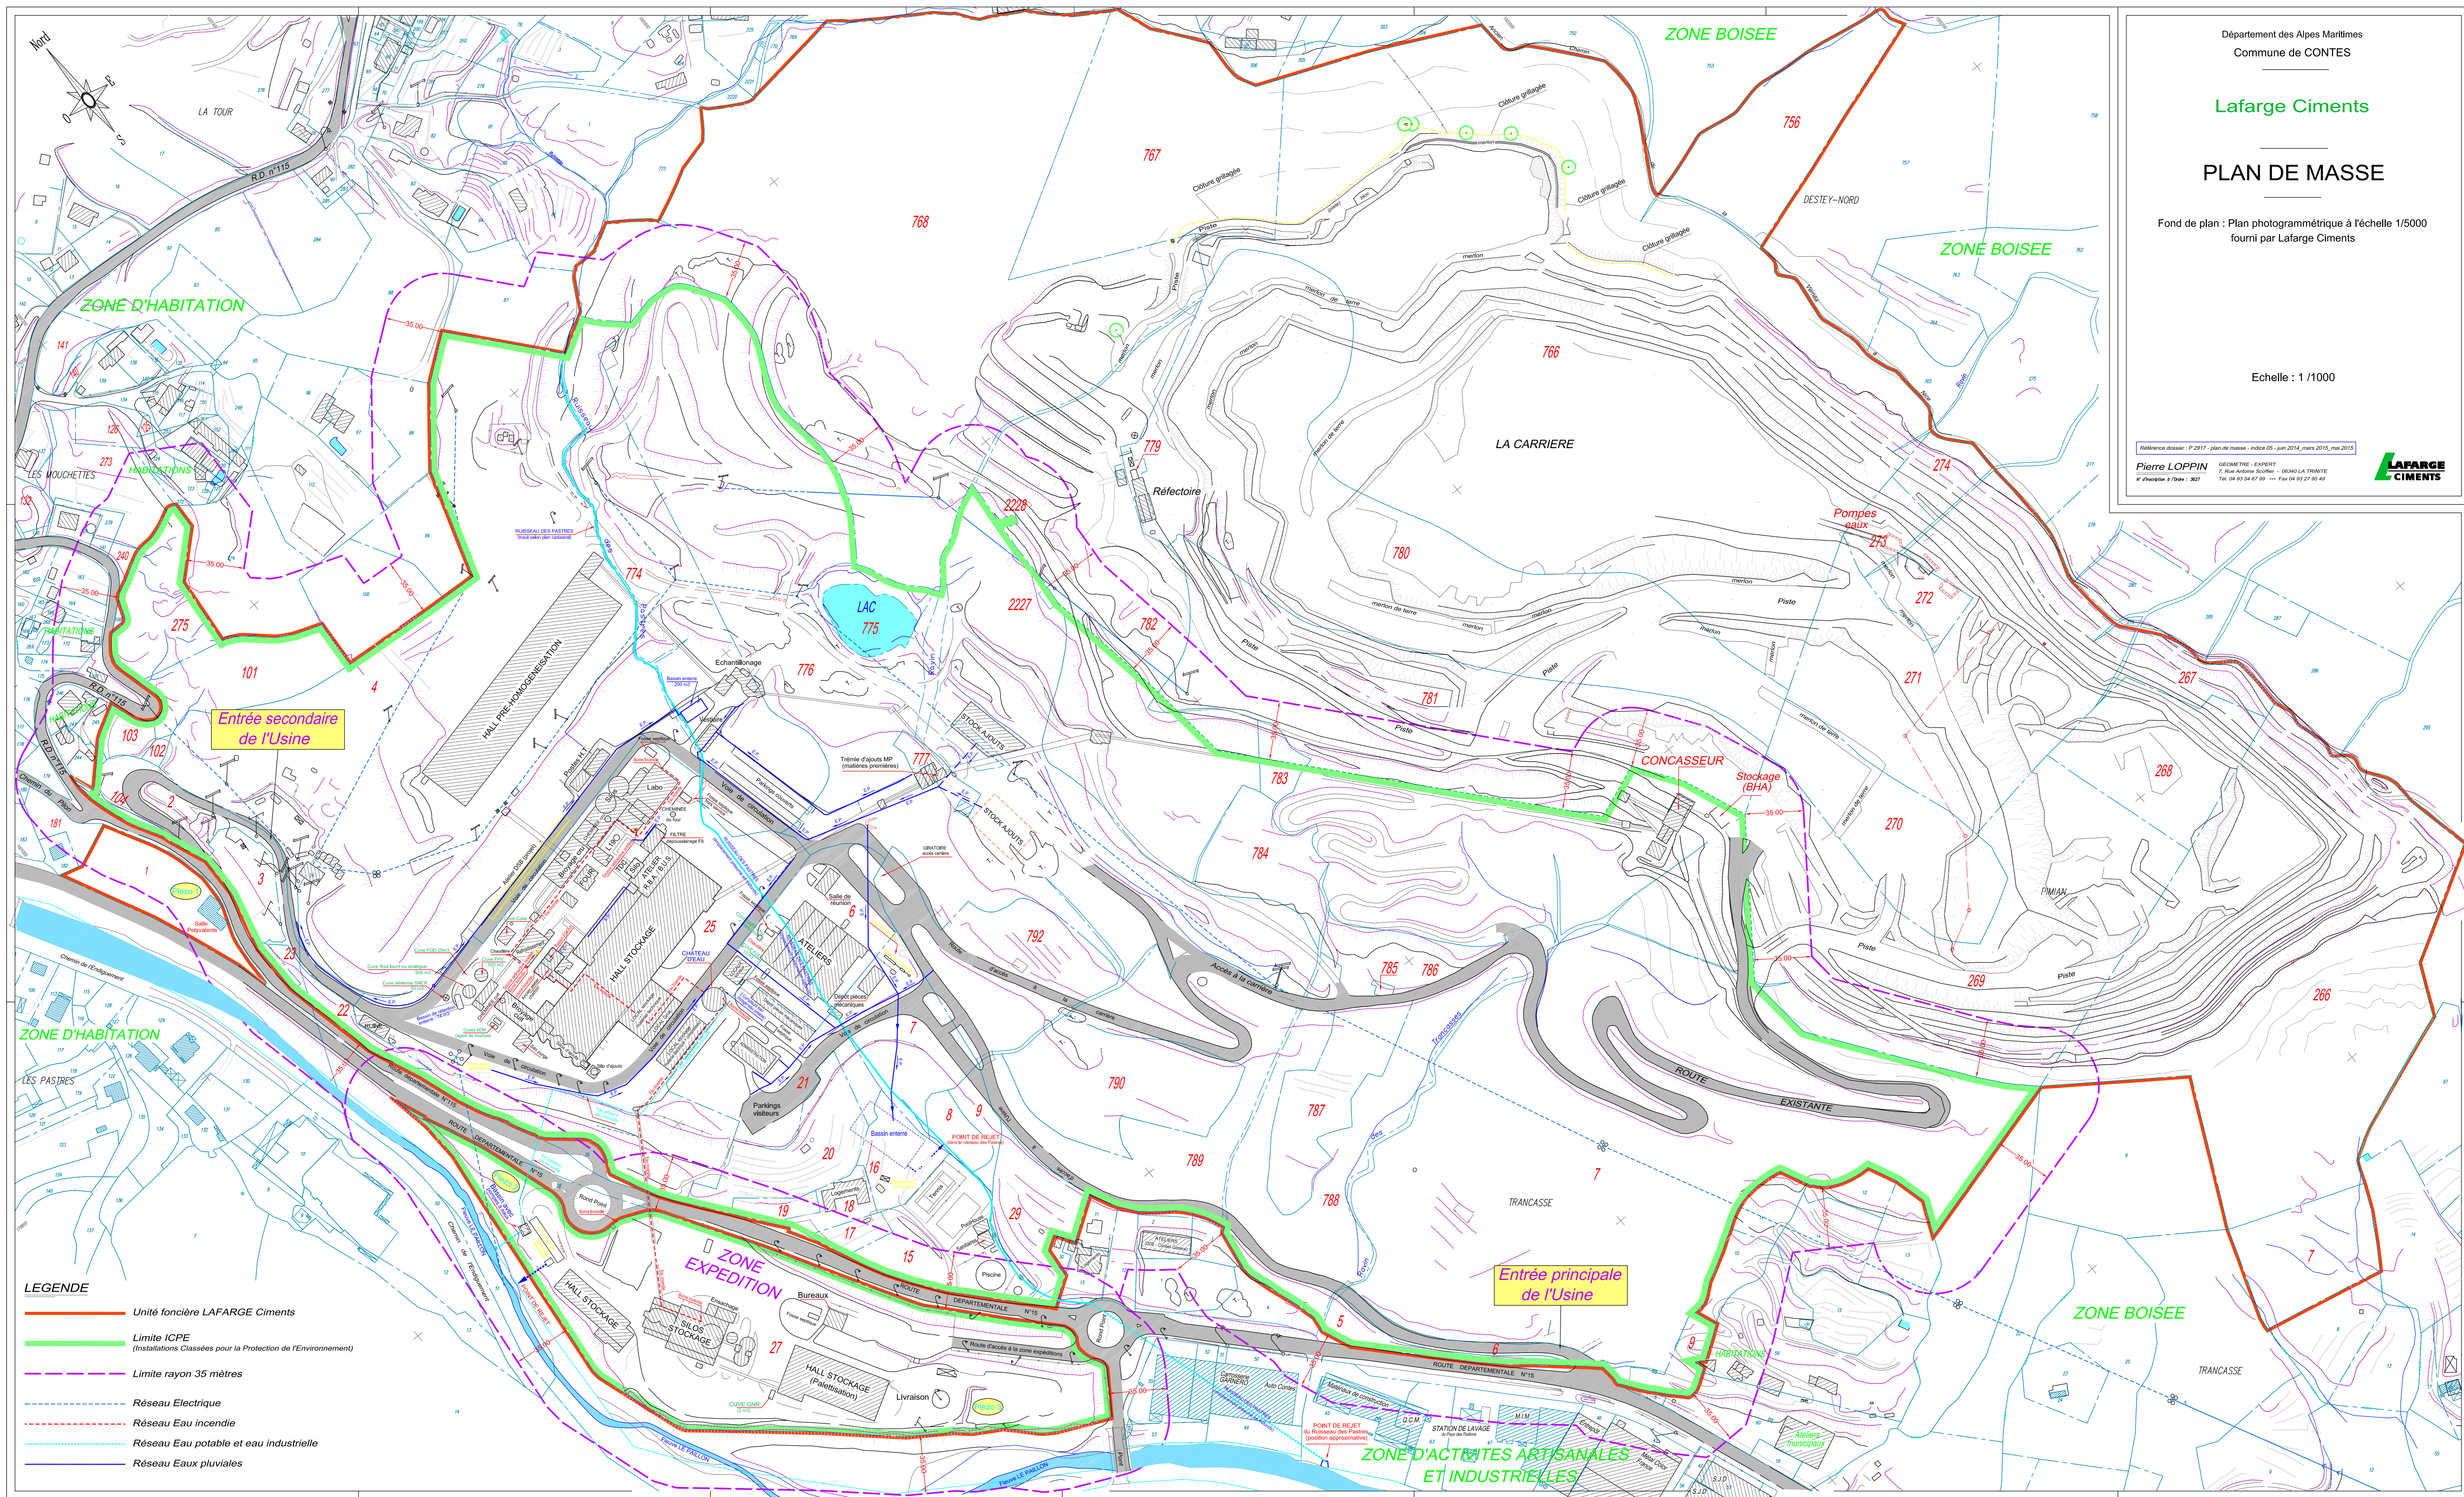

- LEGENDE**
- Unité foncière LAFARGE Ciments
 - Limite ICPE (Installations Classées pour la Protection de l'Environnement)
 - Limite rayon 35 mètres
 - Réseau Electrique
 - Réseau Eau incendie
 - Réseau Eau potable et eau industrielle
 - Réseau Eaux pluviales