

Département des Alpes Maritimes  
Commune de CONTES

### Lafarge Ciments USINE DE CONTES

### PLAN DE MASSE


Fond de plan : Plan photogrammétrique à l'échelle 1/5000  
fourni par Lafarge Ciments

Echelle : 1/1000



Pierre LOPPIN  
100, rue de la République - 06100 NICE  
Tél. 04 93 81 81 81 - Fax 04 93 81 81 82  
E-mail pierre.loppin@lafarge.com

Plan de masse de l'usine de Contes - Juin 2014

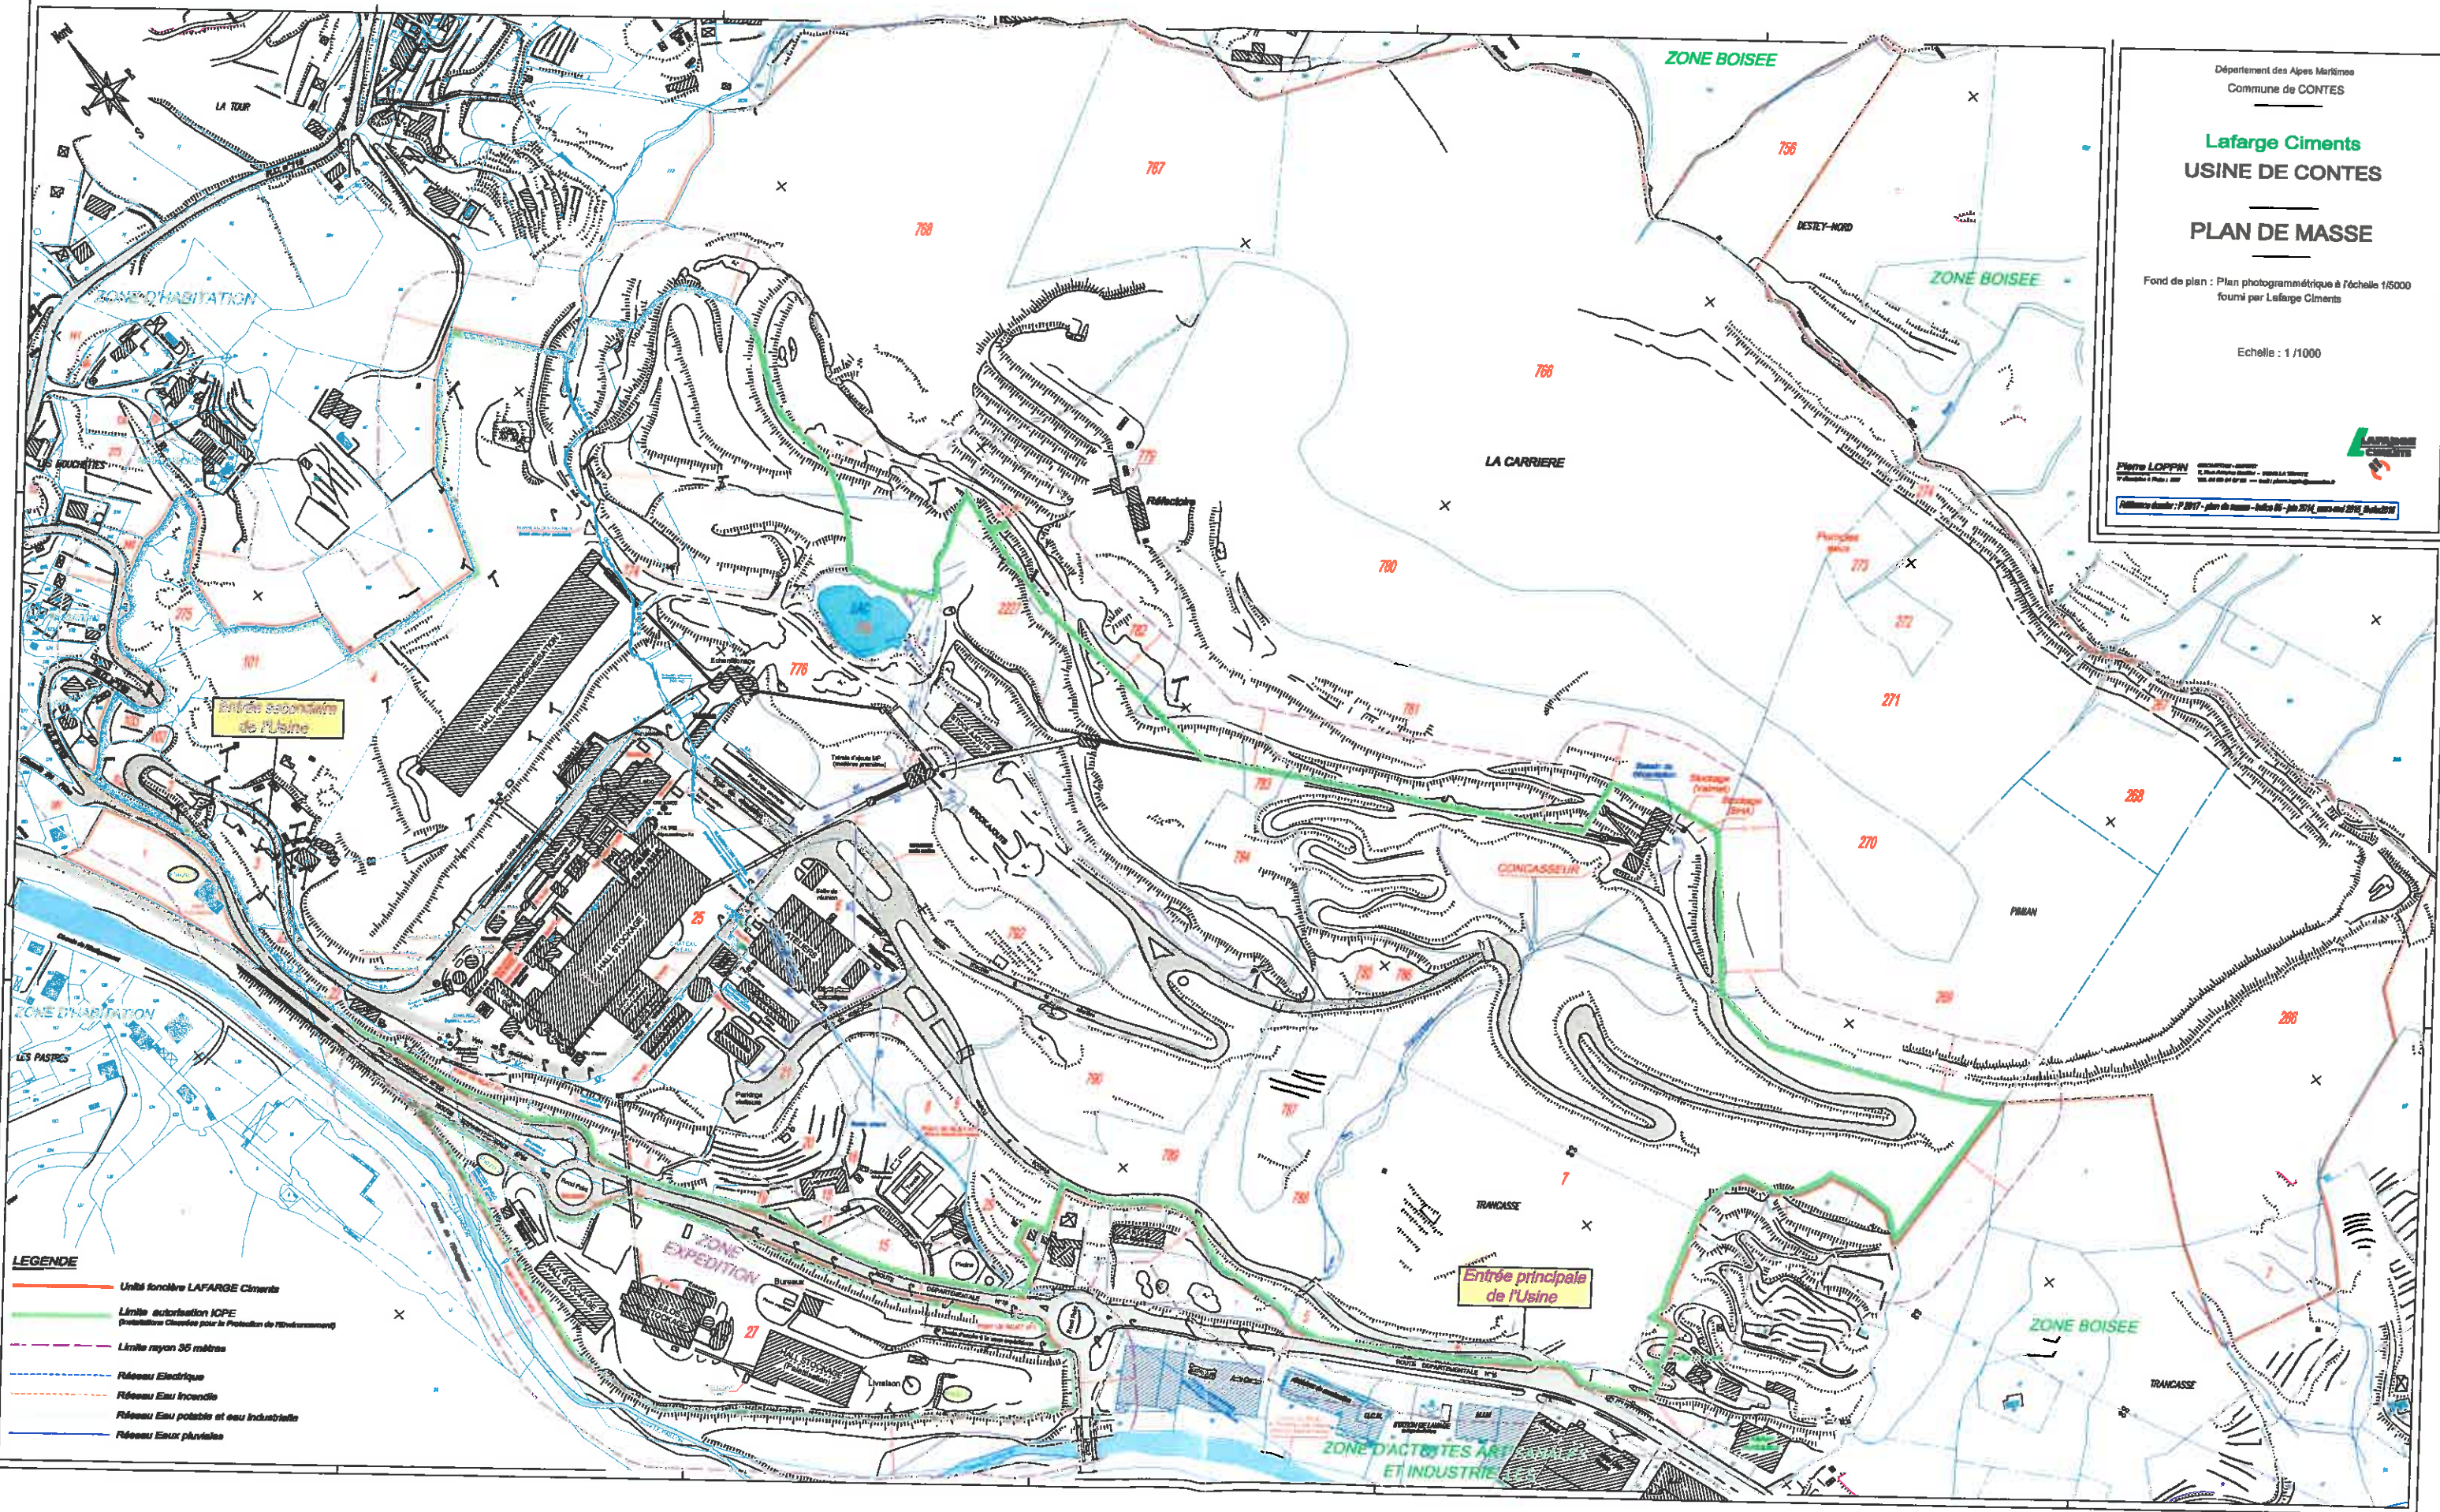

- LEGENDE**
- Unité foncière LAFARGE Ciments
  - Limite autorisation ICPE (Installation Classée pour le Protéction de l'Environnement)
  - Limite rayon 30 mètres
  - Réseau Electrique
  - Réseau Eau Incendie
  - Réseau Eau potable et eau industrielle
  - Réseau Eau pluviale