


**PERIMETRE  
DU PERMIS DE CONSTRUIRE  
DU PARKING - RELAIS**

**LE PRESENT DOCUMENT DECRIT  
L'ENSEMBLE DE LA VISION FUTURE  
D'AMENAGEMENT DU POLE  
D'ECHANGES MULTIMODAL DE  
CAGNES-SUR-MER.  
LE DOSSIER DE PERMIS DE  
CONSTRUIRE CONCERNE LE  
PARKING-RELAIS.**



**GARE DE CAGNES-SUR-MER**  
PÔLE D'ÉCHANGES MULTIMODAL

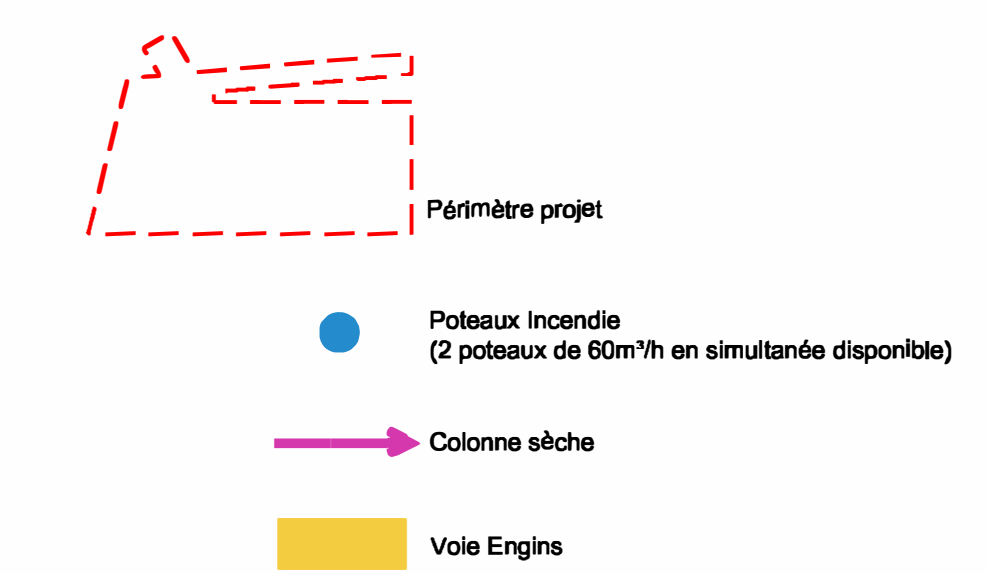

**Adresse du Projet :**  
 AVENUE DE LA GARE  
 06000 CAGNES - SUR - MER  
**DEMANDEUR :**  
 SNCF Gares & Connexions :  
 Gilles MARTEL  
**ARCHITECTE :**  
 François BONNEVILLE  
 ARCHITECTURE  
**BUREAU D'ÉTUDES :**  
 Raphaël NICOTE  
**AREP**  
**INGÉROP**  
**Arcoria**

**DEMANDE DE PERMIS DE CONSTRUIRE**  
 COMMUNE DE CAGNES-SUR-MER - PEM  
 Système Administratif MCF - 1/04/09

**BÂTIMENT PARKING**  
 4 - DOSSIER SPECIFIQUE SECURITE INCENDIE  
 PC40-4. PLAN DE MASSE-RDC PROJET

|                |            |        |            |             |         |         |        |
|----------------|------------|--------|------------|-------------|---------|---------|--------|
| N° d'affaire : | 1005414-00 | Date : | 21.01.2019 | Echelle :   | 1 : 500 |         |        |
| ARP            | CGM        | DPC    | PLN        | MAS         | PRJ     | 40-4-01 | B      |
| EMETTEUR       | PROJET     | PHASE  | TYPE       | IDENTIFIANT | LOT     | N°      | INDICE |