

- Terrain d'assiette
- Cercles de sécurité
- Servitudes aériennes
- Clôture architecturale
- - - Clôture secondaire
- · - · - Clôture grillagée
- Mur pare-houle
-  Lisière ornementale
-  Lisière garrigue calcicole
-  Lisière fraîche
-  Lisière marine




Maître d'ouvrage: **MÉTROPOLÉ NICE CÔTE D'AZUR** | Architecte: **groupe-6** | Groupement: **SUEZ groupe-6 ARTELIA ECI PAVIT**

**NOUVEAU COMPLEXE HALIOTIS**  
333 Promenade des Anglais, 06000 Nice



**PERMIS DE CONSTRUIRE**

Maître d'ouvrage	333 Promenade des Anglais	Tel: 06 18 26 13 11
Eau d'Azur	06000 Nice	e-mail: olivier.damour@eaudazur.com
Assistant Maître d'ouvrage	6 Rue Croix	Tel: 06 48 44 99 87
Cabinet Merlin	69002 Lyon	e-mail: cabinet@merlin-merlin.fr
Mandatitaire habite-meur de l'eau	270 Rue Pierre Duham, B1 A Le	Tel: 06 70 70 67 71
Département France / Suez	Crosardad, 13799 Aix-en-Provence	e-mail: suez.sanex@suze.com
Architecte / Paysagiste	94 Avenue Ledru Rollin	Tel: 01 53 17 96 00
Groupe-6 / Pena Paysages	75011 Paris	e-mail: paris@grupee-6.com
BET IAOE/EIE	Le Convent, 18 Rue Elie Pelas	Tel: 06 48 46 83 51
Artelia	13022 Marseille	e-mail: stephane.garico@arteliagroup.com
BET IAOE/EIE	13 Rue des Emeraudes	Tel: 06 48 40 06 86
BET Ingénierie Conseils SAS	69004 Lyon	e-mail: fabrice.bouvard@ibg-21.com
BET Electricité et contrôle commande	2 Avenue du Général de Gaulle	Tel: X
Fayat Energie Services	91172 Viry-Châtillon Cedex 16	e-mail: amonrel@energie.fayat.com
BET Exploitant	Tour CB21-16 Place de l'iris	Tel: 07 86 13 37 84
Suez Services France	92040 Paris La Defense Cedex	e-mail: sebastien.papin@suze.com
BET Génie Civil	CS 6640	Tel: 06 20 29 16 80
Razel-Bec SAS	06517 Carros Cedex	e-mail: p.laliche@razel-bec-fayat.com
BET Génie Civil	P.A.L. Saint-Baudons	Tel: X
Trevin Construction	06002 Nice Cedex 3	e-mail: X
Bureau de contrôle	1681 Route des Dolines	Tel: X
Sicoles	06560 Valbonne	e-mail: X
CSPS	2000 Routes des Lucioles	Tel: X
Bureau Veritas Construction	06560 Valbonne	e-mail: X

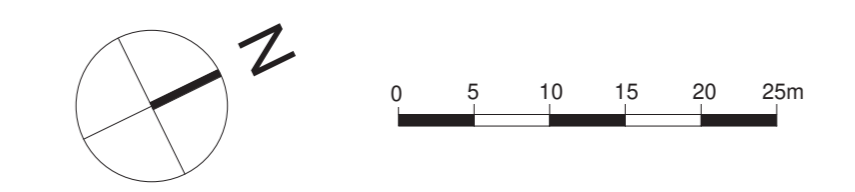

**Plan de Masse - Réaliste** | ECHELLE: 1/500e | DATE: 30/06/23  
FORMAT: 840x1188

GRO	PC	GR6	ARC	TN	TZ	PLA	PC2.02b	0
AFFAIRE	PHASE	EMETTEUR	LOT	NEVEAU	ZONE	TYPE	NUMERO	INDICE