


31 - Plan Masse Prétraitement + 32 - File Eau + 50a - Epaissement des Boues

31 - Prétraitement + 32 - File Eau + 50a Epaissement des Boues

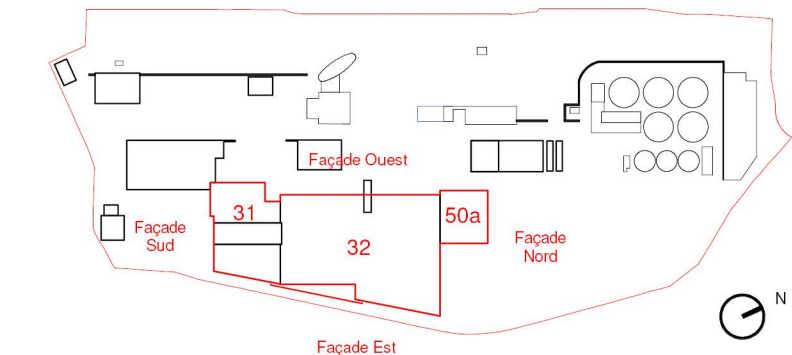

**LEGENDE TOITURE**

- T1) Panneaux photovoltaïques
- T2) Toiture plantée - épaisseur de terre minimum 40cm avec mouvement de terre
- T3) Toiture protection gravillonnée
- T4) Sédum
- T5) Couverture alu laqué de la couleur du mur
- T6) Caillebotis acier galvanisé
- T7) Cheminement en stabilisé
- T8) Pergolas en bois

**LEGENDE FAÇADE**

- F1) Mur gabion
- F2) Mur gabion végétalisé
- F3) Parement terre cuite couleur ocre
- F4) Enduit minéral couleur ocre
- F5) Béton blanc
- F6) Béton matrice aspect gabion
- F7) Acier corten
- F8) Mur-rideau avec verre respirant aluminium anodisé
- F9) Ensemble vitre menuiserie en aluminium anodisé
- F10) Encadrement acier laqué couleur corten + Ventilés filantes aluminium laqué couleur corten avec porte sous-tenture
- F11) Ventilés filantes acier laqué couleur corten
- F12) Ventilés filantes aluminium anodisé avec porte sous-tenture
- F13) Habillage aluminium anodisé
- F14) Garde-corps aluminium avec filet en inox
- F15) Serrurerie en acier galvanisé
- F16) Garde-corps vitré

Maître d'ouvrage: **MÉTROPOLE NICE CÔTE D'AZUR** Architecte: **groupe-6** Groupement: **SUEZ groupe-6**, **ARTELLA**, **EG**, **FOCUS**, **STAN-INT**, **COMPTON**

**NOUVEAU COMPLEXE HALIOTIS**  
333 Promenade des Anglais, 06000 Nice



**PERMIS DE CONSTRUIRE**

Maître d'ouvrage	333 Promenade des Anglais	06 10 26 13 11
Eau d'Azur	06000 Nice	e-mail: olivier.damour@eaudazur.com
Associé Maître d'ouvrage	6 Rue Godeau	06 48 44 89 87
Cabinet Merlin	69002 Lyon	e-mail: celestion@cabinet-merlin.fr
Mandataire traitement de l'eau	270 Rue Pierre Dubouché, B1 & Le	06 70 70 97 71
Département France Suez	Covercourt, 13799 Aix-en-Provence	e-mail: yves.kerell@suze.com
Architecte / Paysagiste	84 Avenue Ledru Rollin	01 53 17 96 00
Groupement: Paris Paysages	75011 Paris	e-mail: paris@groupe-6.com
BET MCEI EXE	La Condorett, 18 Rue Elie Pelas	06 64 46 83 54
Artella	13322 Marseille	e-mail: stephane.garcia@artellagroup.com
BET MCEI EXE	13 Rue des Emeraudes	06 48 40 06 98
BG Ingénieurs Conseils SAS	69006 Lyon	e-mail: fabrice.bouvard@bg-21.com
BET Electrotech et contrôle commande	2 Avenue du Général de Gaulle	06 10 26 13 11
Fayat Energy Services	91173 Viry-Châtillon Cedex 16	e-mail: z.morel@emerleg.fayat.com
BET Exploitant	Tour CB2-16 Place de l'Als	07 86 13 37 84
Suez Services France	92060 Paris La Defense Cedex	e-mail: sebastien.papi@suze.com
BET Génie Civil	CS 6640	06 20 39 16 89
Raoul-Bec SAS	06517 Cannes Cedex	e-mail: p.labiche@raoul-bec.fayat.com
BET Génie Civil	P.A.L. Sainvilleville	06 20 39 16 89
Triveri Construction	06202 Nice Cedex 3	e-mail: X
Bureau de contrôle	1681 Route des Dolines	06 20 39 16 89
Secotec	06500 Valbonne	e-mail: X
CSPS	2000 Routes des Lucioles	06 20 39 16 89
Bureau Vertas Construction	06560 Valbonne	e-mail: X

<b>Plan de toiture - File Eau</b>										ECHELLE: 1/2000	DATE: 30/06/23
GRO	PC	GR6	ARC	TN	TZ	FAC	PCS.01b	0		FORMAT: A4x1188	
APFAIRE	PHASE	EMETTEUR	LOT	NOUVEAU	ZONE	TYPE	NUMERO	INDICE			