


Périmètre du projet de MIN La Baronne - La Gaude

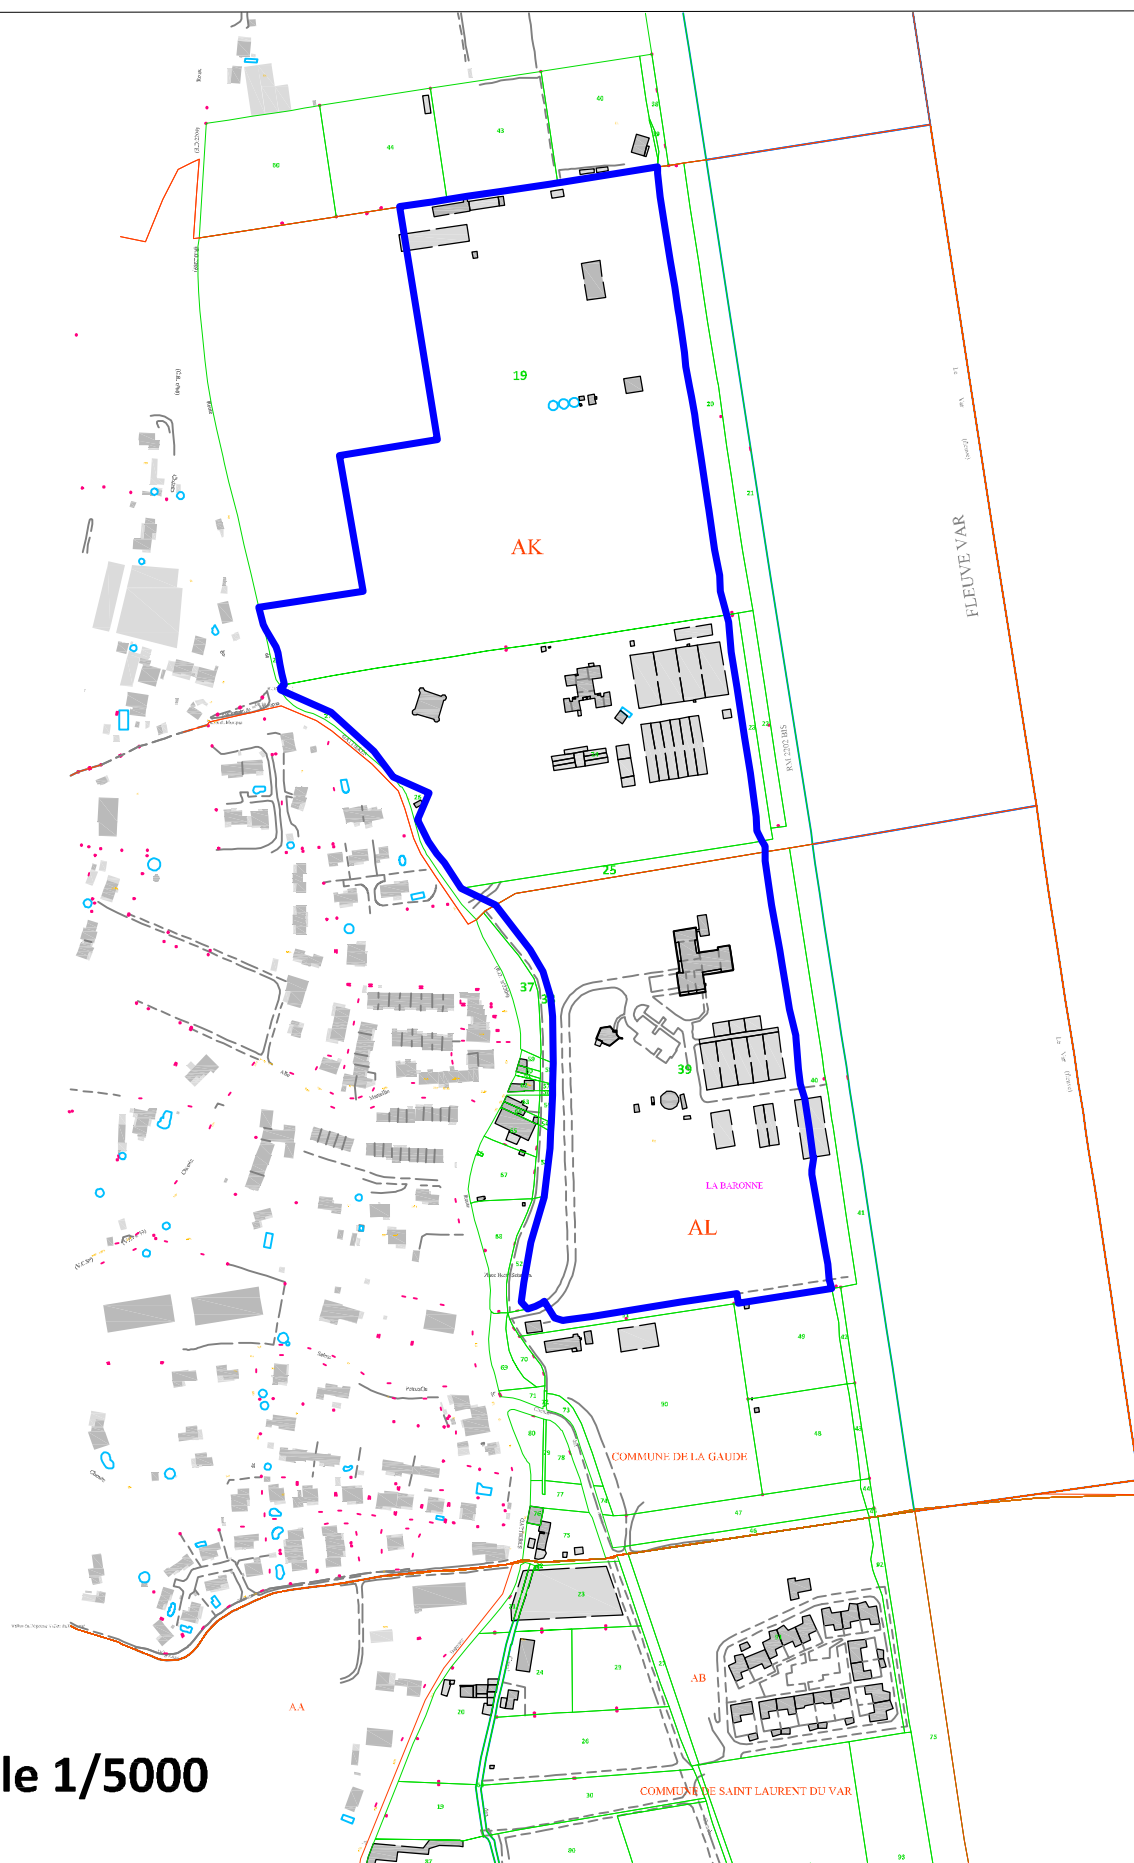

Echelle 1/5000