


PORT DE NICE : INSTALLATIONS GENERALES

Ech: 1/1000

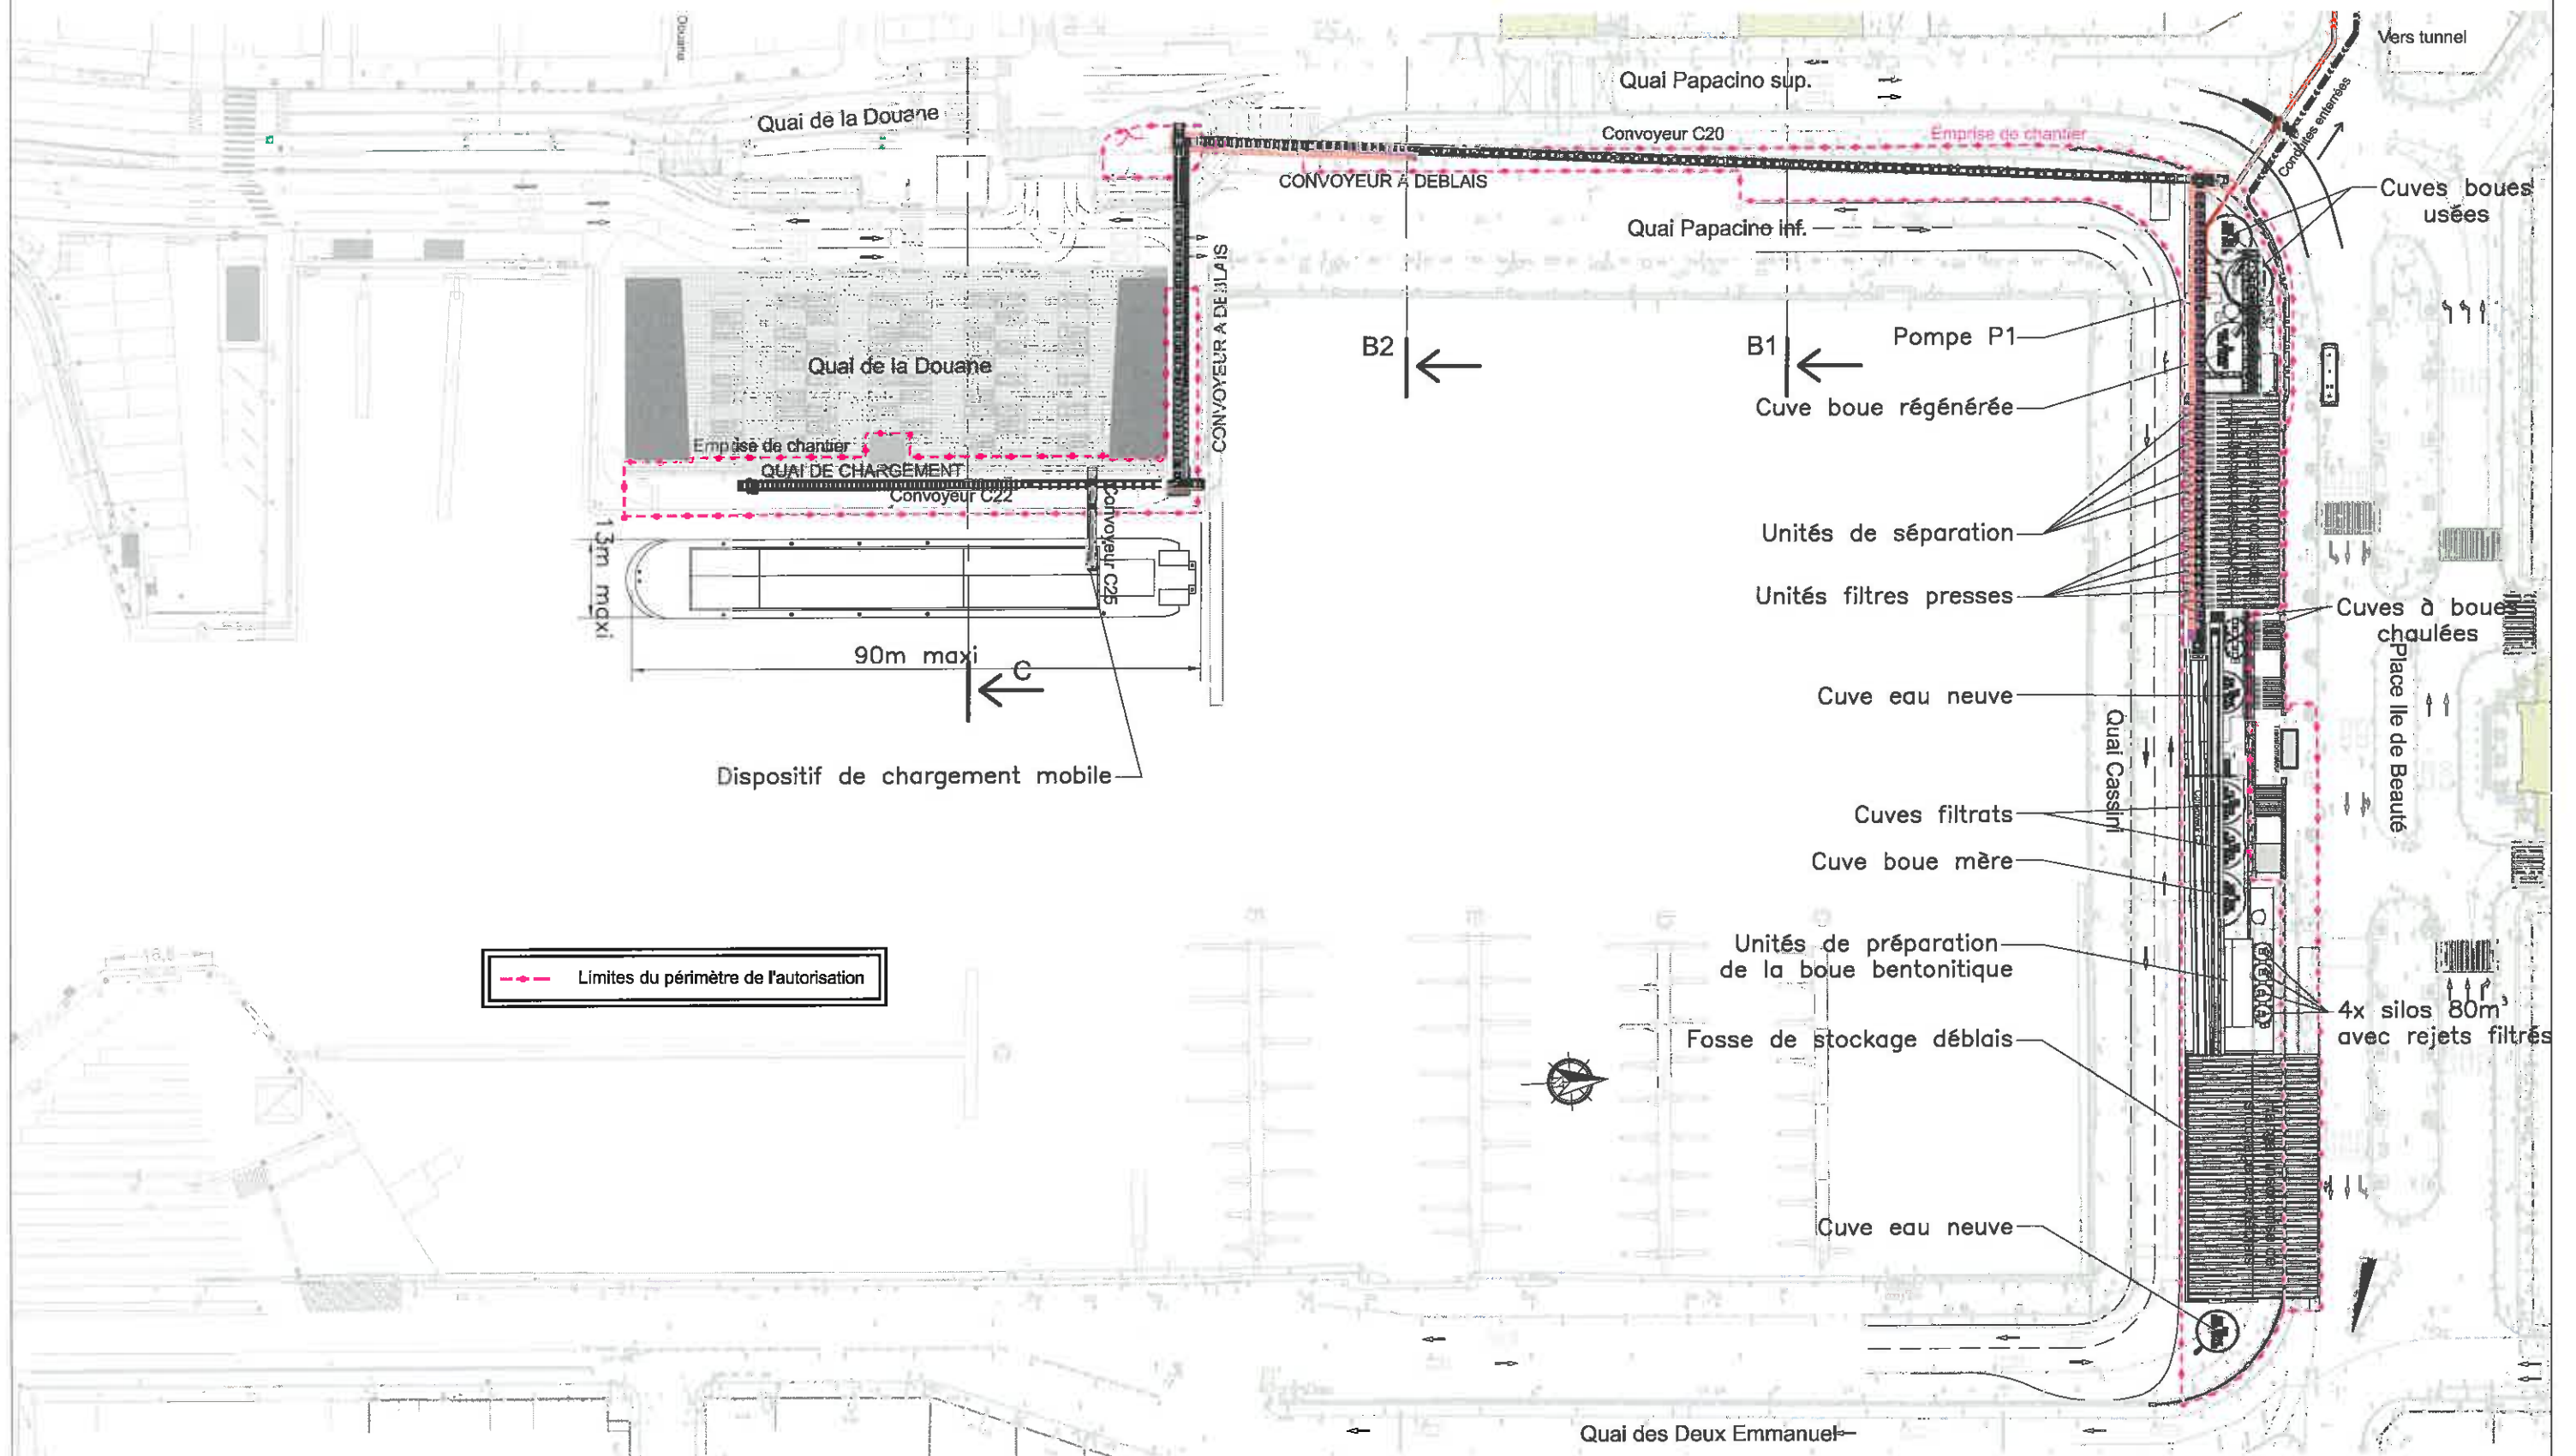

Mandataire:

Origine:

Indice	Date	Modification	Dessiné	Vérifié	Approuvé
SA	20/05/15	ANNULE ET REMPLACE PRO 003481 C	JBA	PDA	YCH
AT	30/06/15	Mise à jour suite à la demande d'essai du 30/06/15	JBA	PDA	YCH

EXTENSION DU TRAMWAY DE NICE
 LIGNE T2
 TRANCHE CONDITIONNELLE 3

PORT DE NICE - METHODES INSTALLATIONS GENERALES

Echelle(s):

Identifiant projet: M2570 SA 07 MET THAUM EXE 006730 A1
 Classement, Déc. Typ, Déc. Géo, Type doc, Emetteur, Pha, Numéro, Indice

04 / 9
Page