


PLAN DES RESEAUX D'ALIMENTATION EN EAU ET DE COLLECTE DES EFFLUENTS LIQUIDES AU 1/200 EME SECTEUR QUAI DE LA DOUANE

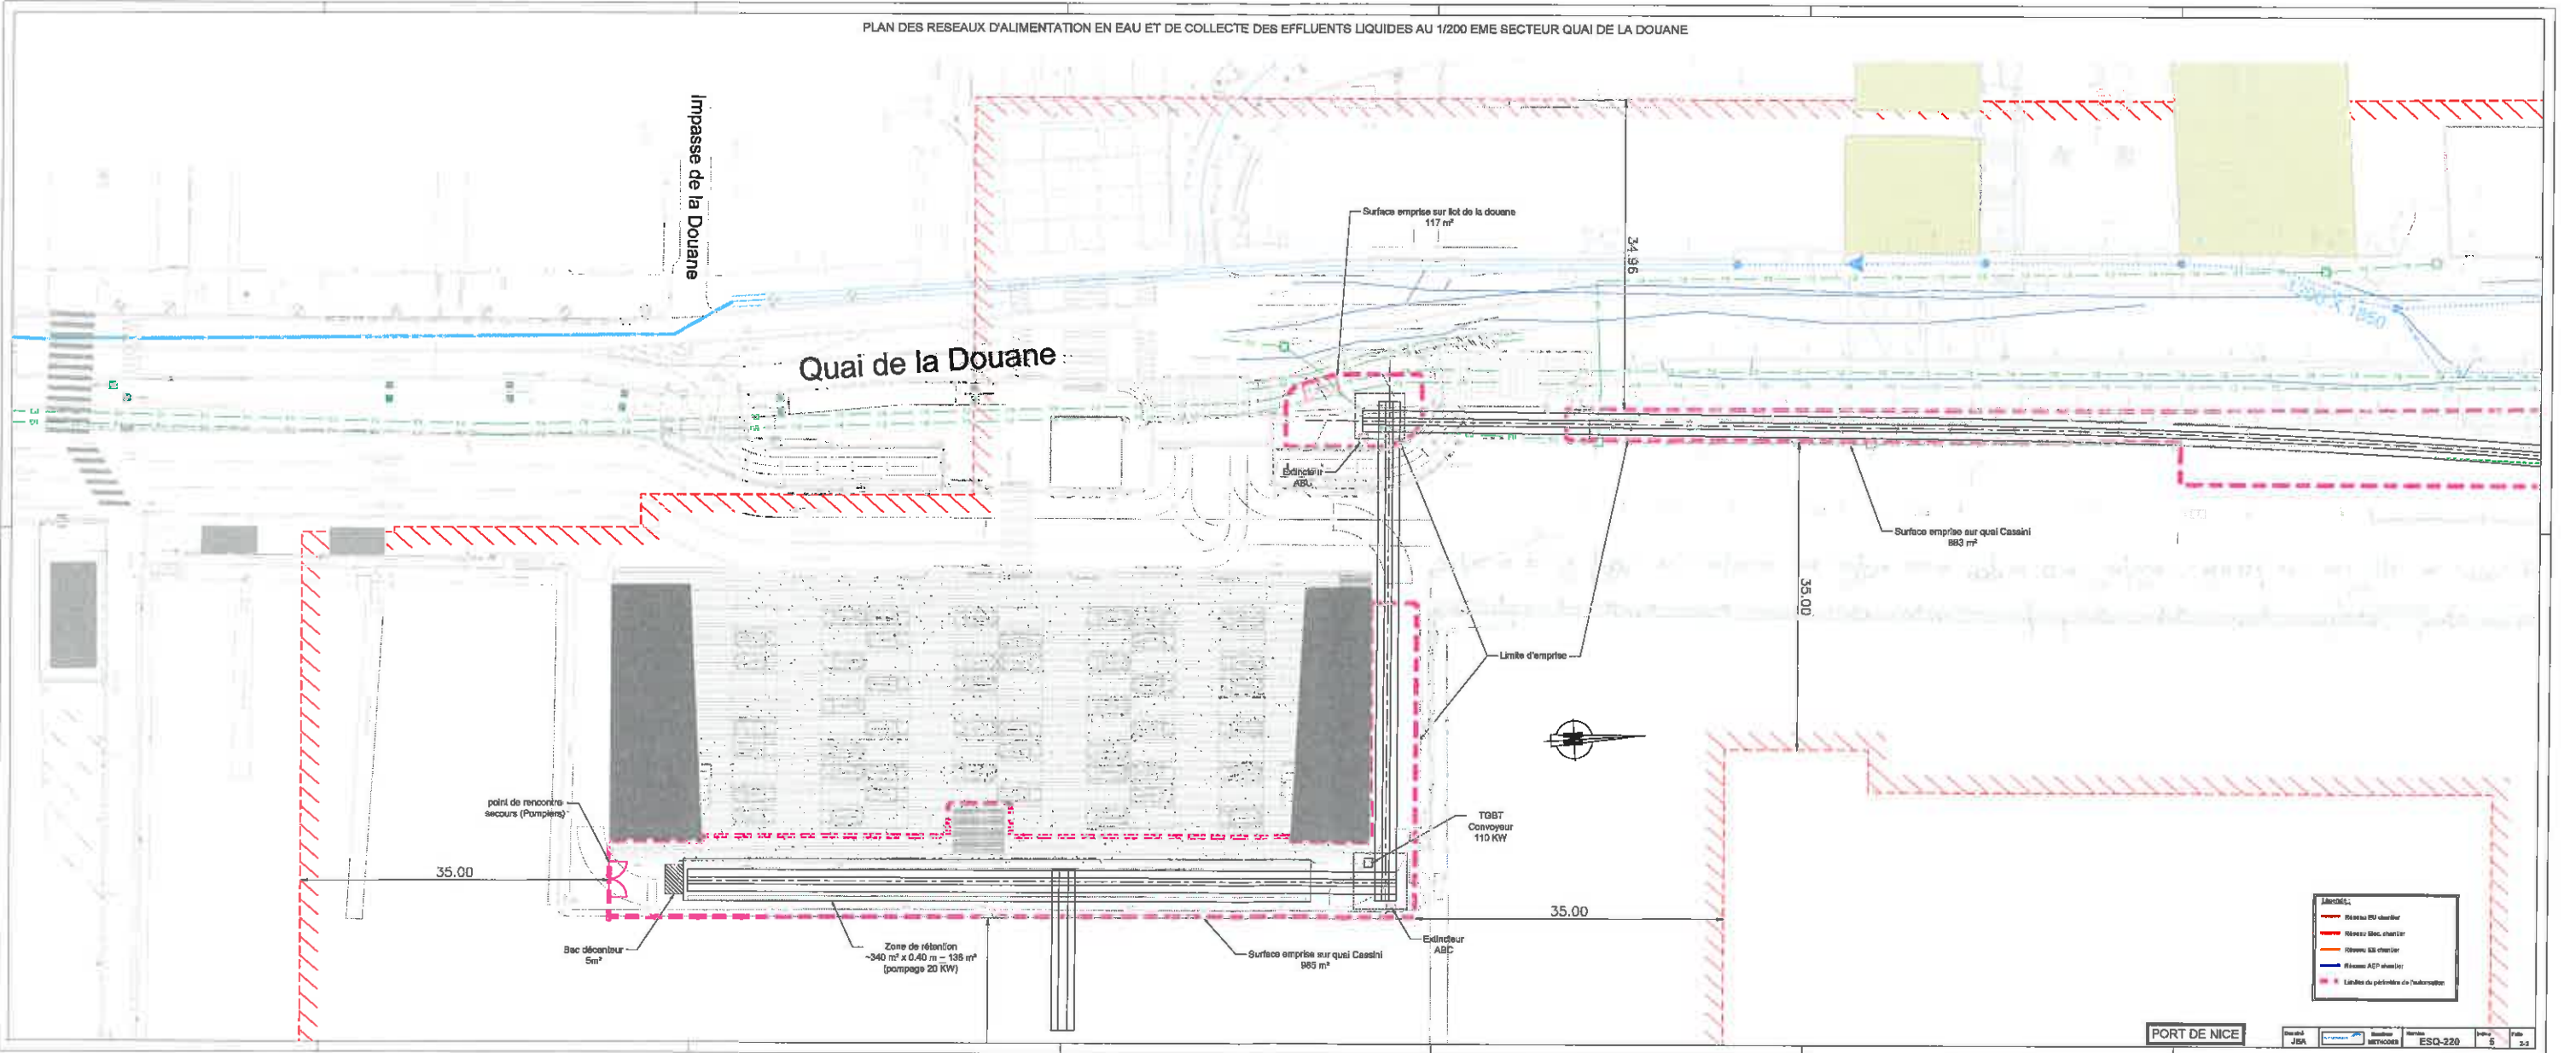

PORT DE NICE