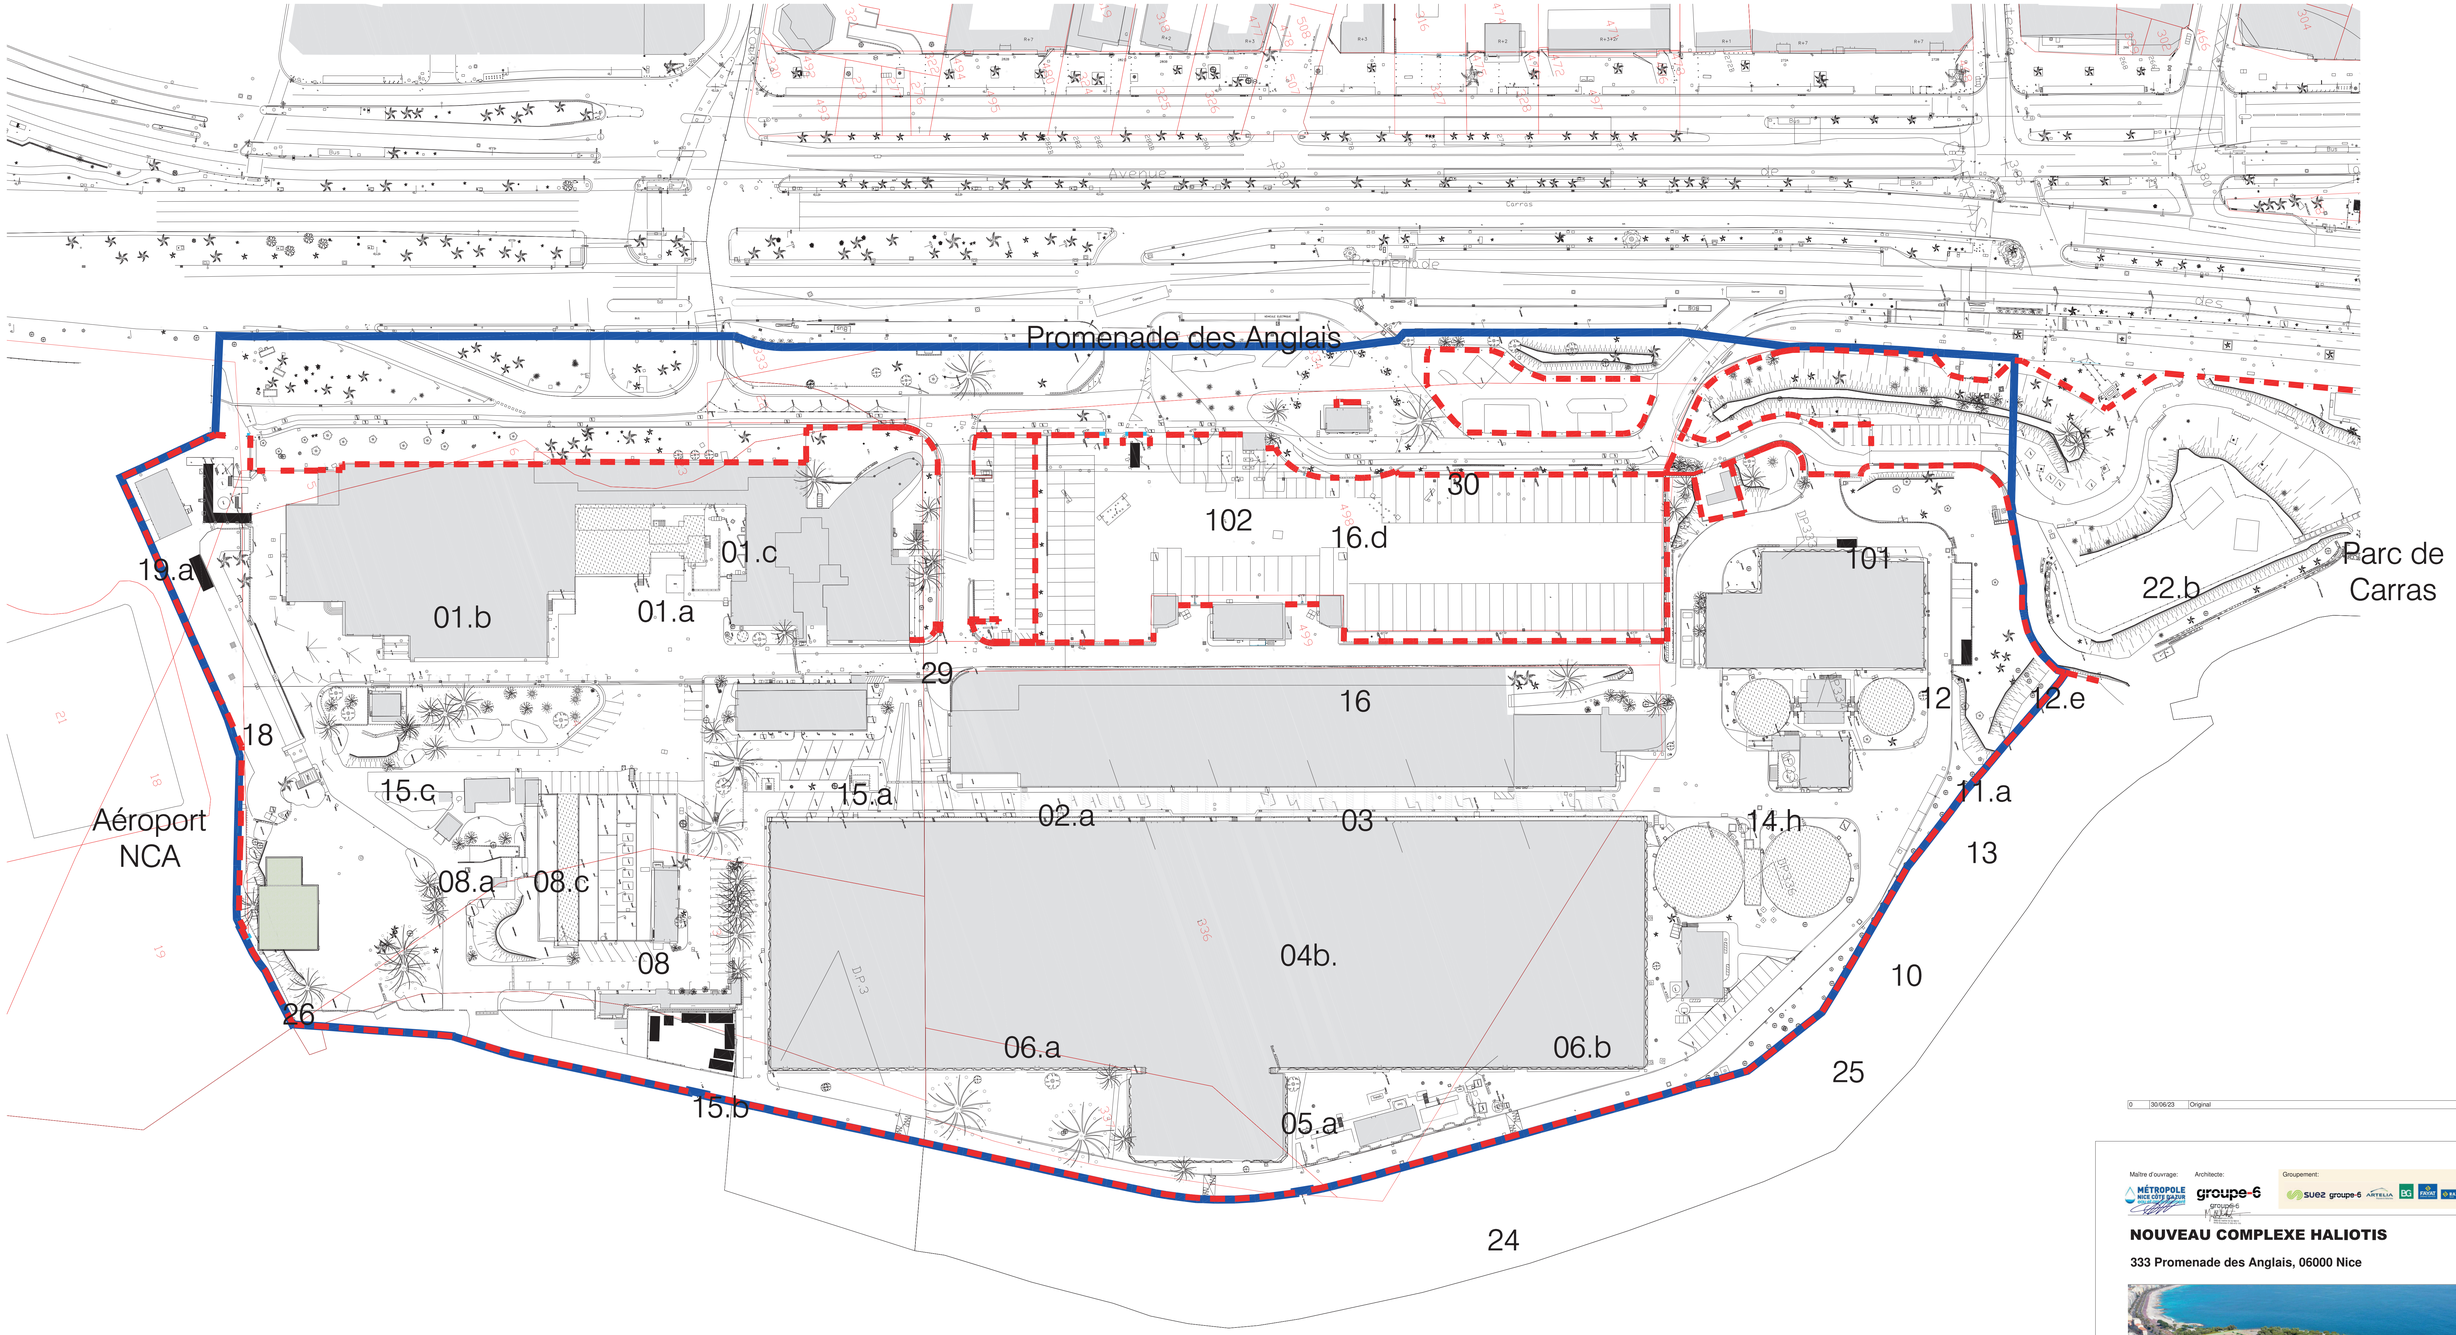

Terrain d'assiette

Clôtures existantes

Limites percellaires

01.a Ouvrage de Connexion
01.b Prétraitements de Ferber
01.c Locaux auxiliaires des prétraitements
02.a Tamisage
03 Décanteur lamellaires
04.b Relèvement Intermédiaire
05.a Bassin d'aération
06.a Clarificateurs sud
06.b Clarificateurs nord
08 Station refoulement en mer
08.a By pass refoulement
08.c Local vannes sécurité
10 Epaississeurs
11.a Stockage boues
12 Déshydratation des boues
12.e Bâtiment Exploitation / Salle de Commande
13 Bâtiments réactifs
14.h Désodorisation
15.a Bâtiment administratif
15.b Bâtiment administratif assainissement
15.c Local G.S.E.
16 Bassins Ferber
16.d Dégrilleurs BSR
18 Canal d'amenée Prétraitement
19.a Local d'isolement
22.b Ouvrage Lanterne E.P.
24 Ouvrage de flottation
25 Atelier d'épaississement - Tables d'égouttage
26 Bâtiment Dalkia
29 Observatoire du Développement Durable
30 Bâtiment police municipale Ferber
101 Atelier du Service Espaces Verts
102 Cabine de sécurité du parking Ferber

N

0 5 10 15 20 25m

0	30/06/23	Original

Maître d'ouvrage: MÉTROPOLE NICE CÔTE D'AZUR

Architecte: groupe-6

Groupement: suez groupe-6 ARTELIA BG FAYAT RAZEL-BEC TRIVERIO

NOUVEAU COMPLEXE HALIOTIS

333 Promenade des Anglais, 06000 Nice

PERMIS DE CONSTRUIRE

Maître d'ouvrage **Eau d'Azur**	**333 Promenade des Anglais** **06000 Nice**	tél. : **06 18 26 13 11** e-mail : **olivier.damour@eaudazur.com**
Assistant Maître d'ouvrage **Cabinet Merlin**	**6 Rue Grolee** **69002 Lyon**	tél. : **06 48 44 99 87** e-mail : **olebreton@cabinet-merlin.fr**
Mandataire traitement de l'eau **Degremont France / Suez**	**270 Rue Pierre Duhem, Bt A Le Crossroad, 13799 Aix-en-Provence**	tél. : **06 70 70 97 71** e-mail : **yves.karinthi@suez.com**
Architecte / Paysagiste **Groupe-6 / Pena Paysages**	**94 Avenue Ledru Rollin** **75011 Paris**	tél. : **01 53 17 96 00** e-mail : **paris@groupe-6.com**
BET MOEi EXE **Artelia**	**Le Condorcet, 18 Rue Elie Pelas** **13322 Marseille**	tél. : **06 64 46 83 54** e-mail : **stephane.garric@arteliagroup.com**
BET MOEi EXE **BG Ingénieurs Conseils SAS**	**13 Rue des Emeraudes** **69006 Lyon**	tél. : **06 46 40 06 98** e-mail : **fabrice.bouvard@bg-21.com**
BET Electricité et contrôle commande **Fayat Energie Services**	**2 Avenue du Général de Gaulle** **91175 Viry-Châtillon Cedex 16**	tél. : **X** e-mail : **x.morel@energie.fayat.com**
BET Exploitant **Suez Services France**	**Tour CB21-16 Place de l'Iris** **92040 Paris La Défense Cedex**	tél. : **07 86 13 37 84** e-mail : **sebastien.papin@suez.com**
BET Génie Civil **Razel-Bec SAS**	**CS 6640** **06517 Carros Cedex**	tél. : **06 20 39 16 89** e-mail : **p.labiche@razel-bec.fayat.com**
BET Génie Civil **Triverio Construction**	**P.A.L Saint-Isidore** **06202 Nice Cedex 3**	tél. : **X** e-mail : **X**
Bureau de contrôle **Socotec**	**1681 Route des Dolines** **06560 Valbonne**	tél. : **X** e-mail : **X**
CSPS **Bureau Veritas Construction**	**2000 Routes des Lucioles** **06560 Valbonne**	tél. : **X** e-mail : **X**

Plan de masse existant

ECHELLE: 1:500e DATE : 30/06/23

FORMAT : 840x1188

GRO	PC	GR6	ARC	MAS	TZ	PLA	PC2.01	0
AFFAIRE	PHASE	EMETTEUR	LOT	NIVEAU	ZONE	TYPE	NUMERO	INDICE