PINS PALMIERS DIVERS

Arbres existants conservés

NB : les hauteurs sont données à titre indicatif, la hauteur des arbres pouvant varier en fonction des conditions environnementales et des sujets.

Lisière Nature marine niçoise

Lisière Garrigue calcicole

Lisière Fraîche

Lisière Ornementale

Sy — Syagrus romanzoffiana 3m de stipe

Er — Erythrina caffra en 20/25
Hauteur moyenne à la plantation HT.250-350cm

Ja — Jacaranda mimosifolia en 35/40
Hauteur moyenne à la plantation HT.350-450cm

Br — Brachychiton acerifolius en 20/25
Hauteur moyenne à la plantation HT.250-350cm

Ch — Chorisia speciosa en 25/30
Hauteur moyenne à la plantation HT.300-400cm

Pi — Pinus pinea en 35/40
Hauteur moyenne à la plantation HT.300-400cm

Pi — Pinus pinea en 40/45
Hauteur moyenne à la plantation HT.500-600cm

Pi — Pinus pinea en 70/80
Hauteur moyenne à la plantation HT.1000-1200cm

Qu — Quercus ilex en 25/30
Hauteur moyenne à la plantation HT.250-300cm

Qu — Quercus ilex en 40/45
Hauteur moyenne à la plantation HT.550-650cm

Pa — Pinus halepensis en 35/40
Hauteur moyenne à la plantation HT.550-650cm

Ol — Olea europaea en 20/25
Hauteur moyenne à la plantation HT.200-250cm

Fr — Fraxinus angustifolia en 16/18
Hauteur moyenne à la plantation HT.100-200cm

Fr — Fraxinus angustifolia en 20/25
Hauteur moyenne à la plantation HT.150-250cm

Ul — Ulmus campestris en 16/18
Hauteur moyenne à la plantation HT.100-200cm

Ce — Celtis australis en 20/25
Hauteur moyenne à la plantation HT.400-500cm

Ti — Tipuana tipu en 35/40
Hauteur moyenne à la plantation HT.550-650cm

Am — Amelanchier ovalis en cépée
Hauteur moyenne à la plantation HT.250/300 cm

Ta — Tamarix gallica
Hauteur moyenne à la plantation HT.250/300 cm

Ne — Nerium oleander blanc en pot
Hauteur moyenne à la plantation HT.250/300 cm

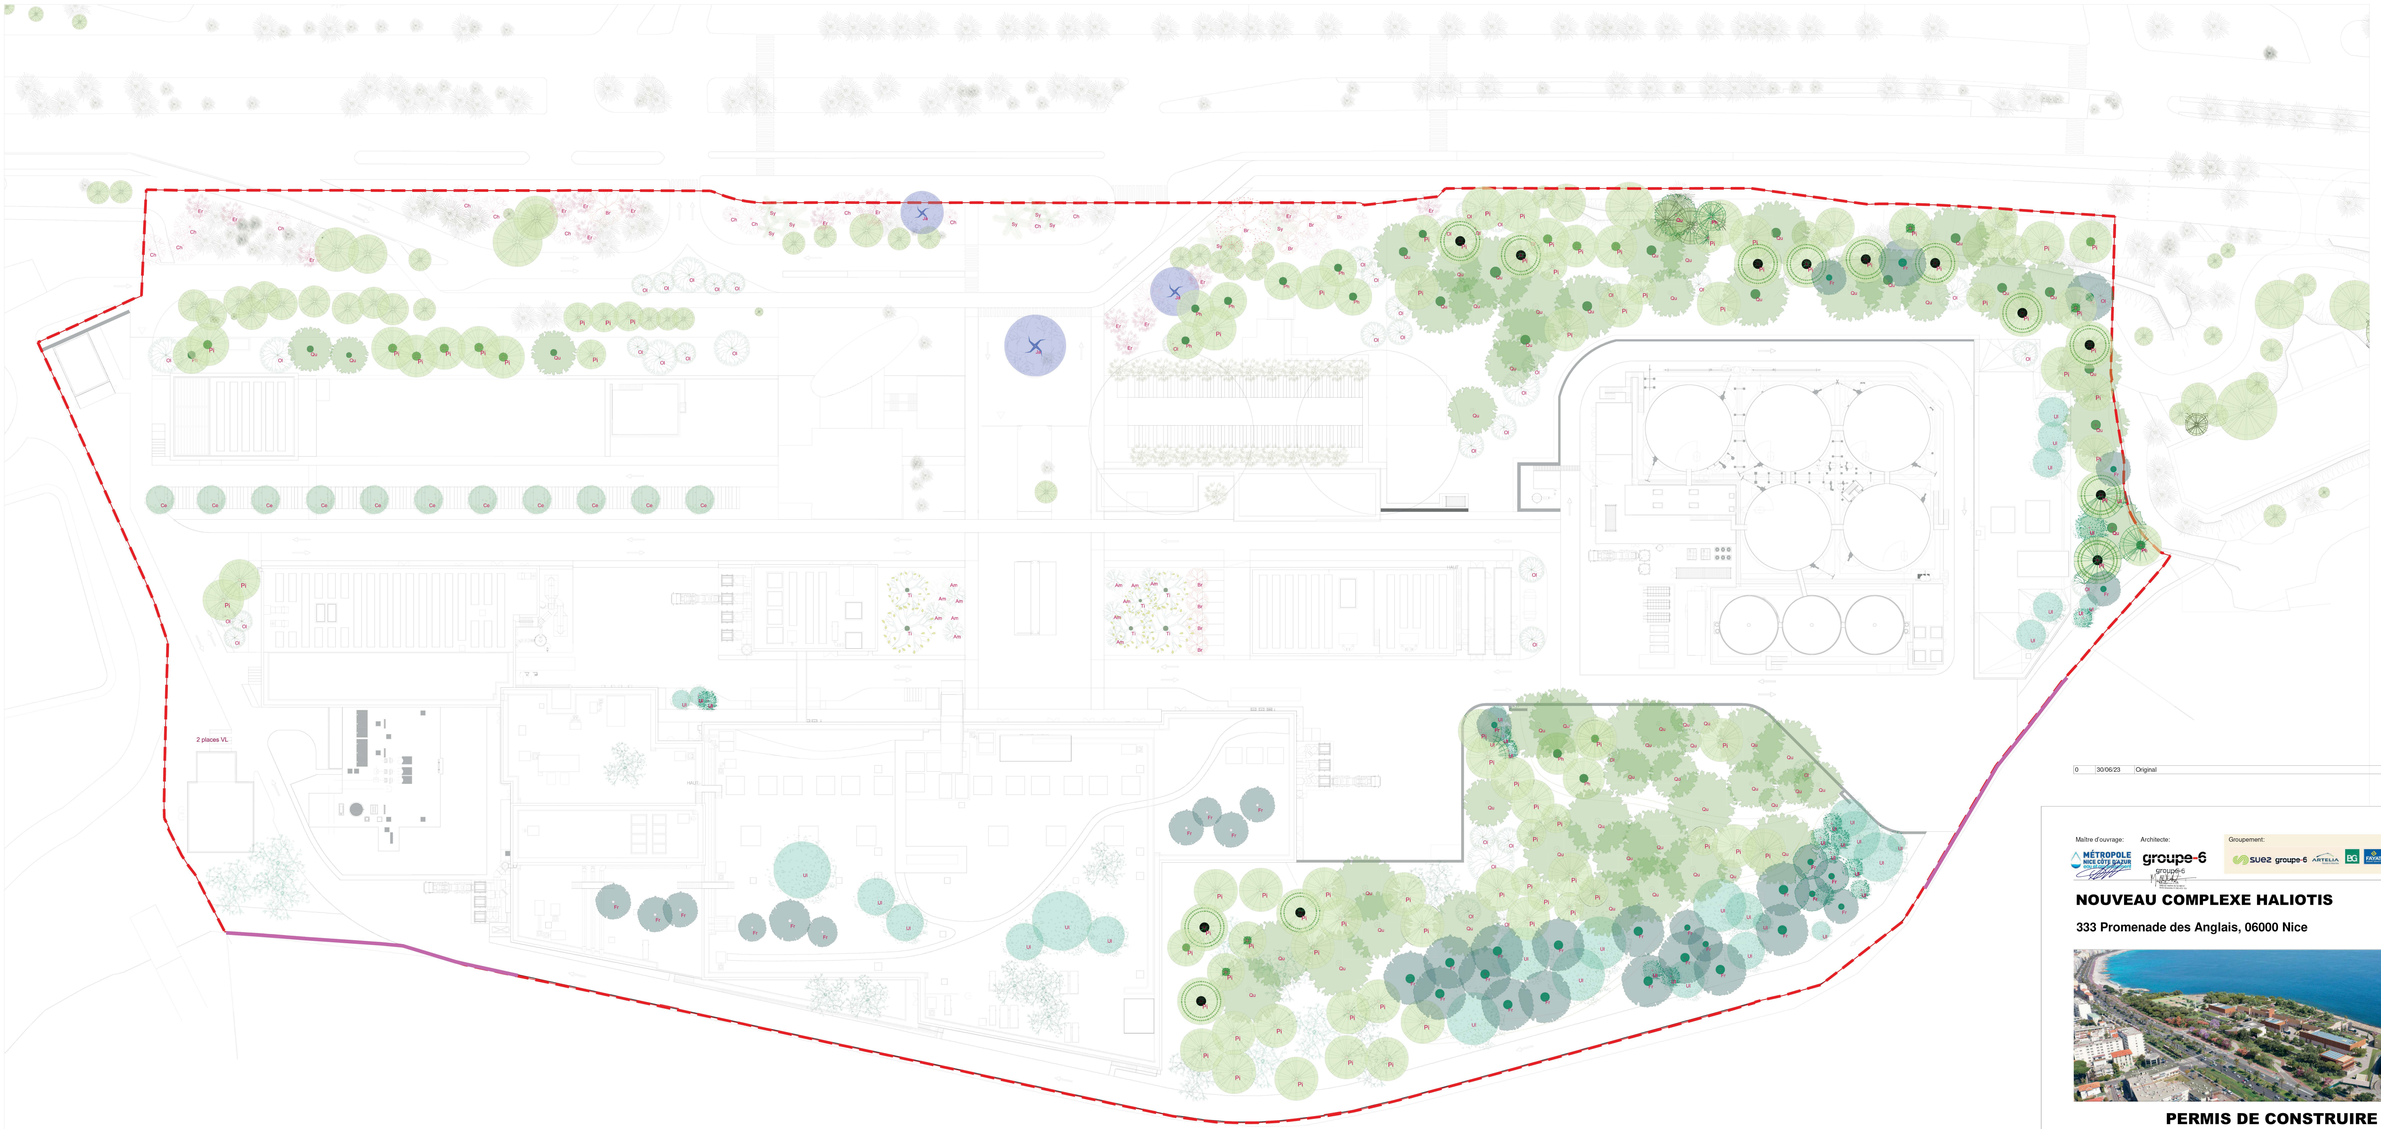

0	30/06/23	Original

Maître d'ouvrage: MÉTROPOLE NICE CÔTE D'AZUR

Architecte: groupe-6

Groupement: suez groupe-6 ARTELIA BG FAYAT ENTEL IRM THALKIRP

NOUVEAU COMPLEXE HALIOTIS

333 Promenade des Anglais, 06000 Nice

PERMIS DE CONSTRUIRE

Maître d'ouvrage **Eau d'Azur**	**333 Promenade des Anglais** **06000 Nice**	tél. : **06 18 26 13 11** e-mail : **olivier.damour@eaudazur.com**
Assistant Maître d'ouvrage **Cabinet Merlin**	**6 Rue Grolée** **69002 Lyon**	tél. : **06 48 44 99 87** e-mail : **olebreton@cabinet-merlin.fr**
Mandataire traitement de l'eau **Degremont France / Suez**	**270 Rue Pierre Duhem, Bt A Le Crossroad, 13799 Aix-en-Provence**	tél. : **06 70 70 97 71** e-mail : **yves.karinthi@suez.com**
Architecte / Paysagiste **Groupe-6 / Pena Paysages**	**94 Avenue Ledru Rollin** **75011 Paris**	tél. : **01 53 17 96 00** e-mail : **paris@groupe-6.com**
BET MOEI EXE **Artelia**	**Le Condorcet, 18 Rue Elie Pelas** **13322 Marseille**	tél. : **06 64 46 83 54** e-mail : **stephane.garric@arteliagroup.com**
BET MOEI EXE **BG Ingénieurs Conseils SAS**	**13 Rue des Emeraudes** **69006 Lyon**	tél. : **06 46 40 06 98** e-mail : **fabrice.bouvard@bg-21.com**
BET Electricité et contrôle commande **Fayat Energie Services**	**2 Avenue du Général de Gaulle** **91175 Viry-Châtillon Cedex 16**	tél. : **X** e-mail : **x.morel@energie.fayat.com**
BET Exploitant **Suez Services France**	**Tour CB21-16 Place de l'Iris** **92040 Paris La Défense Cedex**	tél. : **07 86 13 37 84** e-mail : **sebastien.papin@suez.com**
BET Génie Civil **Razel-Bec SAS**	**CS 6640** **06517 Carros Cedex**	tél. : **06 20 39 16 89** e-mail : **p.labiche@razel-bec.fayat.com**
BET Génie Civil **Triverie Construction**	**P.A.L Saint-Isidore** **06202 Nice Cedex 3**	tél. : **X** e-mail : **X**
Bureau de contrôle **Socotec**	**1681 Route des Dolines** **06560 Valbonne**	tél. : **X** e-mail : **X**
CSPS **Bureau Veritas Construction**	**2000 Routes des Lucioles** **06560 Valbonne**	tél. : **X** e-mail : **X**

Plan de Masse - Repérage des essences						**ECHELLE:** 1/500e	DATE : 30/06/23	
						FORMAT : 840x1188		
GRO	PC	GR6	PAY	MAS	TZ	PLA	PC2.04b	0
AFFAIRE	PHASE	EMETTEUR	LOT	NIVEAU	ZONE	TYPE	NUMERO	INDICE