

Maître d'ouvrage: Architecte:

Groupement:



# NOUVEAU COMPLEXE HALIOTIS

333 Promenade des Anglais, 06000 Nice



## PERMIS DE CONSTRUIRE

Maître d'ouvrage <b>Eau d'Azur</b>	333 Promenade des Anglais 06000 Nice	tél. : 06 18 26 13 11 e-mail : olivier.damour@eaudazur.com
Assistant Maître d'ouvrage <b>Cabinet Merlin</b>	6 Rue Grolée 69002 Lyon	tél. : 06 48 44 99 87 e-mail : olebreton@cabinet-merlin.fr
Mandataire traitement de l'eau <b>Degremont France / Suez</b>	270 Rue Pierre Duhem, Bt A Le Crossroad, 13799 Aix-en-Provence	tél. : 06 70 70 97 71 e-mail : yves.karinthi@suez.com
Architecte / Paysagiste <b>Groupe-6 / Pena Paysages</b>	94 Avenue Ledru Rollin 75011 Paris	tél. : 01 53 17 96 00 e-mail : paris@groupe-6.com
BET MOEi EXE <b>Artelia</b>	Le Condorcet, 18 Rue Elie Pelas 13322 Marseille	tél. : 06 64 46 83 54 e-mail : stephane.garric@arteliagroup.com
BET MOEi EXE <b>BG Ingénieurs Conseils SAS</b>	13 Rue des Emeraudes 69006 Lyon	tél. : 06 46 40 06 98 e-mail : fabrice.bouvard@bg-21.com
BET Electricité et contrôle commande <b>Fayat Energie Services</b>	2 Avenue du Général de Gaulle 91175 Viry-Châtillon Cedex 16	tél. : X e-mail : x.morel@energie.fayat.com
BET Exploitant <b>Suez Services France</b>	Tour CB21-16 Place de l'Iris 92040 Paris La Défense Cedex	tél. : 07 86 13 37 84 e-mail : sebastien.papin@suez.com
BET Génie Civil <b>Razel-Bec SAS</b>	CS 6640 06517 Carros Cedex	tél. : 06 20 39 16 89 e-mail : p.labiche@razel-bec.fayat.com
BET Génie Civil <b>Triverio Construction</b>	P.A.L Saint-Isidore 06202 Nice Cedex 3	tél. : X e-mail : X
Bureau de contrôle <b>Socotec</b>	1681 Route des Dolines 06560 Valbonne	tél. : X e-mail : X
CSPS <b>Bureau Veritas Construction</b>	2000 Routes des Lucioles 06560 Valbonne	tél. : X e-mail : X








### Plans bâtiment administratif - Accessibilité PMR


ECHELLE: DATE : 23/10/23

FORMAT : 297x420 Page: 1 / 4

GRO	PC	GR6	ARC	TZ	42_	PLA	PC39.03	1
AFFAIRE	PHASE	EMETTEUR	LOT	NIVEAU	ZONE	TYPE	NUMERO	INDICE

Légende Accessibilité


	CIRCULATION PUBLIC
	ASCENSEUR PUBLIC
	LOCAUX ACCESSIBLE PUBLIC
	PUBLIC: Sanitaire accessible PMR
	PERSONNEL: Sanitaire, douche, accessible PMR
	ESCALIER PRINCIPAL 2UP
	ESCALIER ACCESSOIRE ENCLOISONNE 1UP

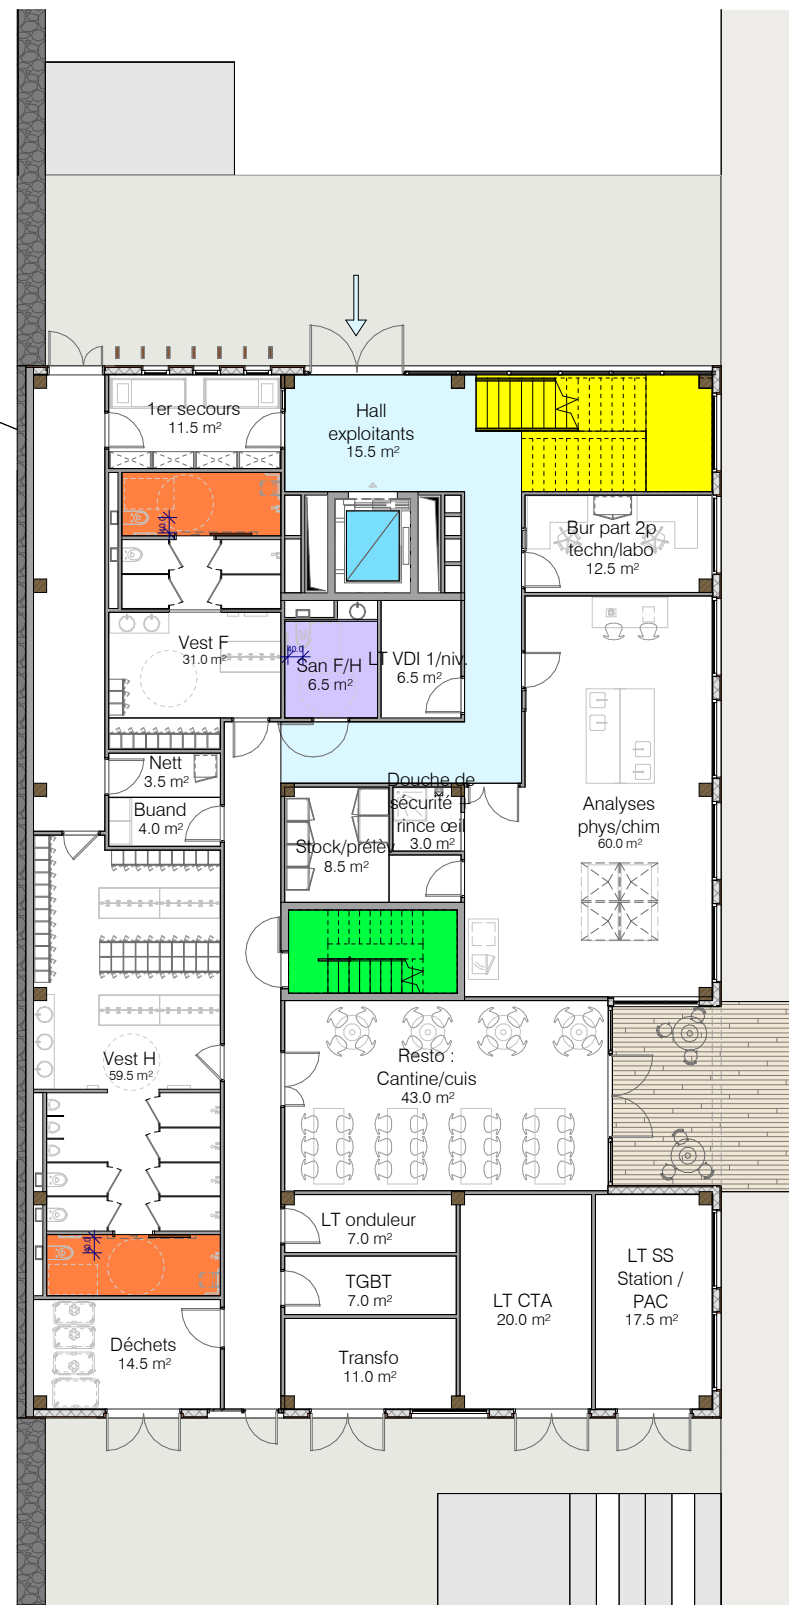

Plan du Niveau 0




Plan du Niveau 1

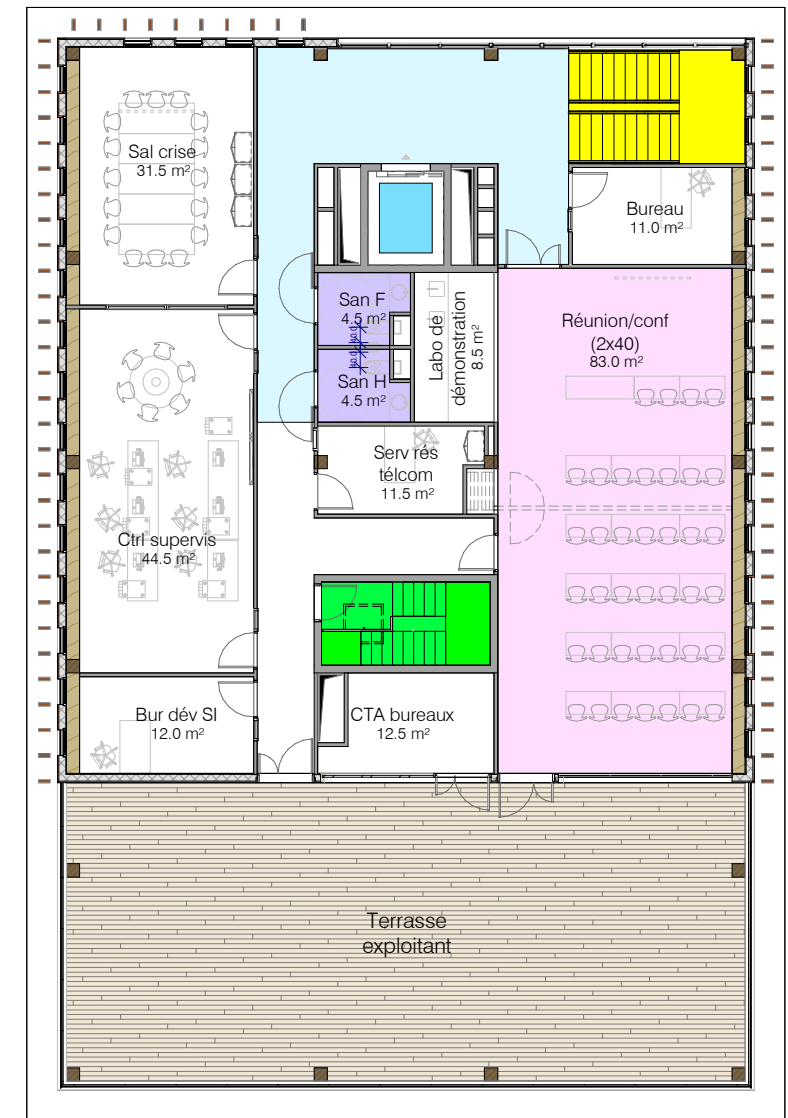


Plan du Niveau 2


<p>NOUVEAU COMPLEXE HALIOTIS 333 Promenade des Anglais, 06000 Nice</p>		<p>Maitre d'ouvrage : <b>MÉTROPOLE NICE CÔTE D'AZUR</b> eau et assainissement 333 Promenade des Anglais 06000 Nice</p>	<p>Architecte : <b>groupe-6</b> 94 Avenue Ledru-Rollin 75011 Paris Tel: 01 53 17 96 00</p>	<table border="1"> <tr> <td>1</td> <td>23/10/23</td> <td></td> <td></td> <td>GR6</td> <td>Modification suite retour DDTM PMR</td> </tr> <tr> <td>Ind</td> <td>Date</td> <td>Dessiné</td> <td>Véifié</td> <td>Validé</td> <td>Objet de la révision</td> </tr> </table>	1	23/10/23			GR6	Modification suite retour DDTM PMR	Ind	Date	Dessiné	Véifié	Validé	Objet de la révision
1	23/10/23			GR6	Modification suite retour DDTM PMR											
Ind	Date	Dessiné	Véifié	Validé	Objet de la révision											
<p>PERMIS DE CONSTRUIRE</p> <p>Plans bâtiment administratif - Accessibilité PMR</p>																
N° Affaire :	Emetteur :	Phase :	N°Plan :	Echelle :												
GRO	GR6	PC	PC39.03.1	1:200												
					Page: 2/4											

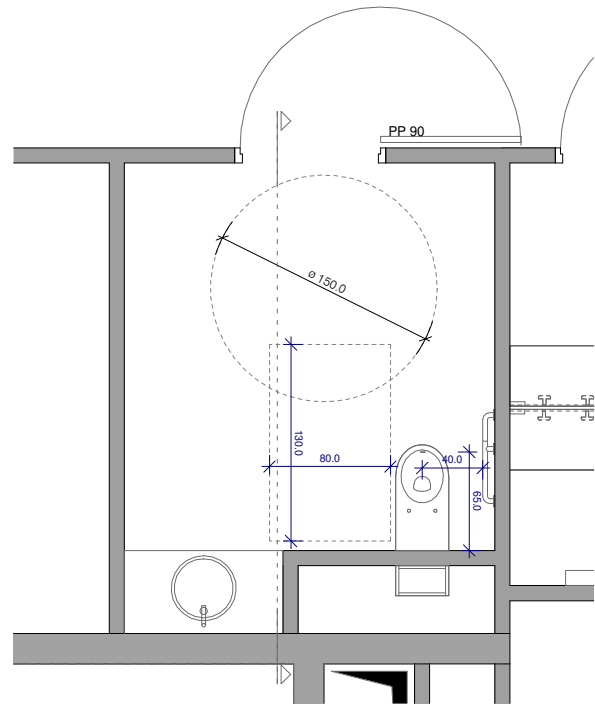


NIVEAU 0 - SANITAIRE PMR - 1/50e

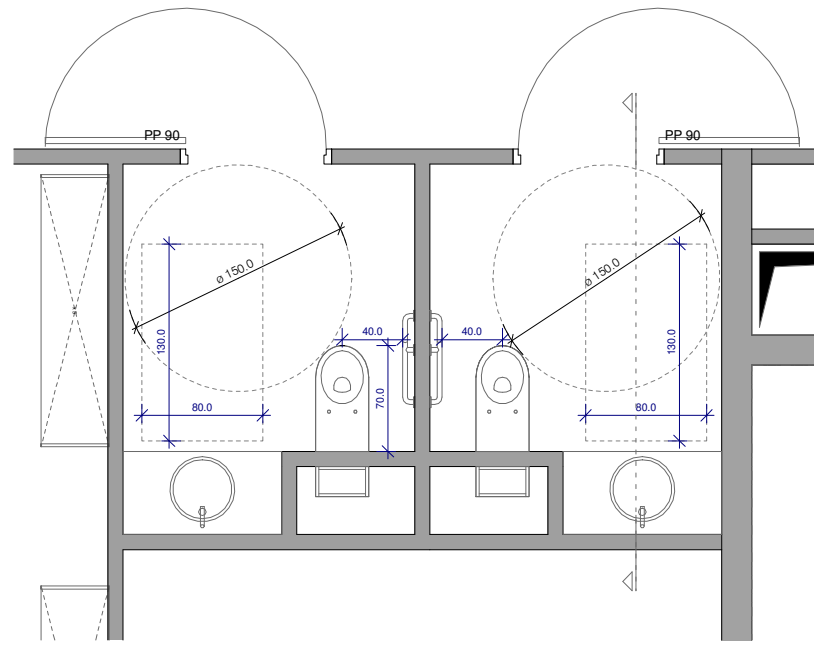


NIVEAU 1 - 2 SANITAIRES PMR - 1/50e

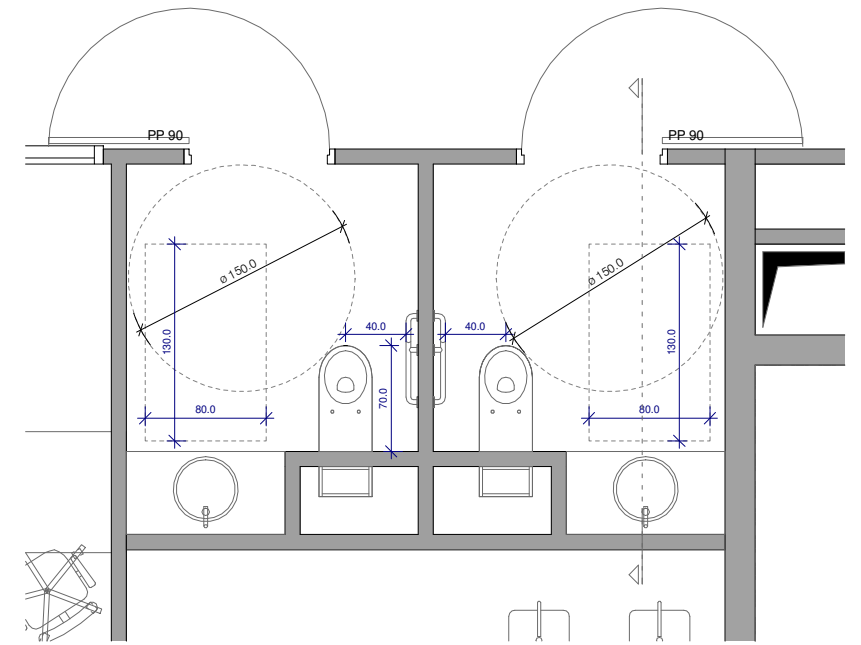


NIVEAU 2 - 2 SANITAIRES PMR - 1/50e

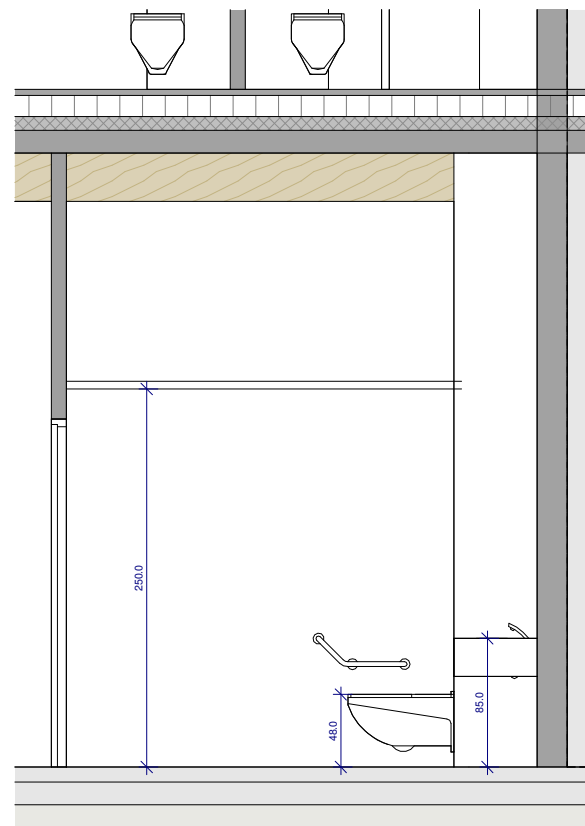

NIVEAU 0 - COUPE SANITAIRE PMR - 1/50e

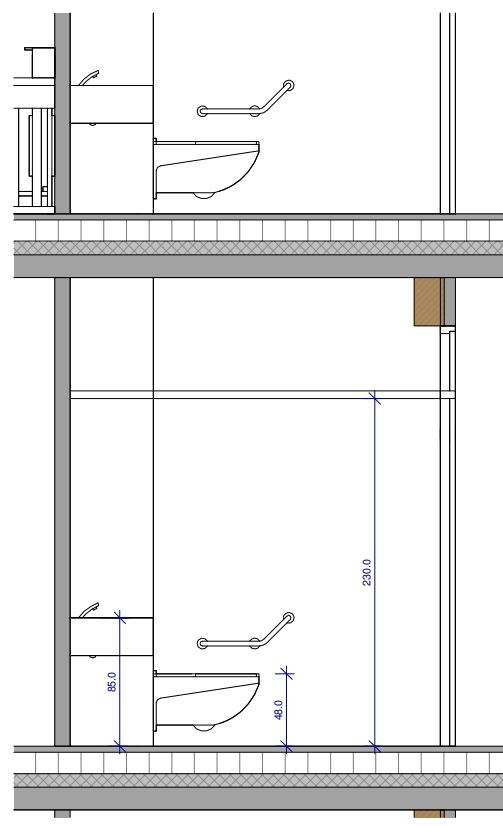

NIVEAU 1 - COUPE TYPE SANITAIRES PMR - 1/50e

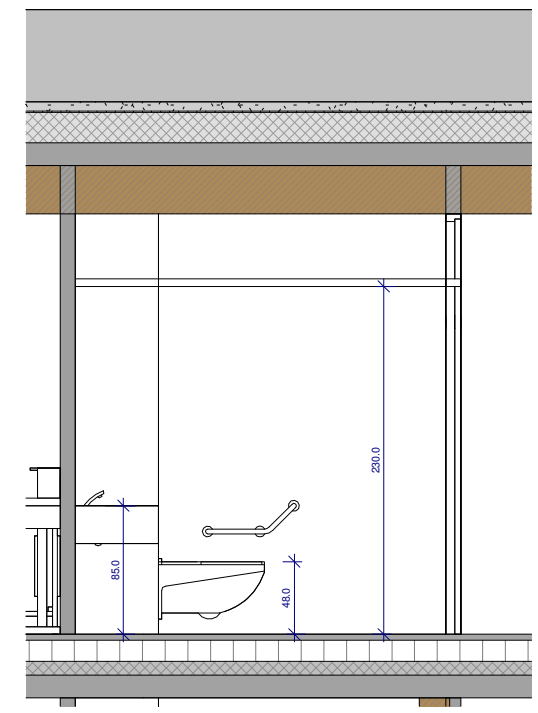

NIVEAU 2 - COUPE TYPE SANITAIRES PMR - 1/50e

NOUVEAU COMPLEXE HALIOTIS  
333 Promenade des Anglais, 06000 Nice

Maitre d'ouvrage :



Architecte :



1	23/10/23			GR6	Modification suite retour DDTM PMR
Ind	Date	Dessiné	Vérifié	Validé	Objet de la révision


PERMIS DE CONSTRUIRE  
Zoom sanitaires - Accessibilité PMR

N° Affaire :	Emetteur :	Phase :	N° Plan :	Echelle :
GRO	GR6	PC	PC39.03.2	1 : 50
				Page: 3/4




BASE

A3

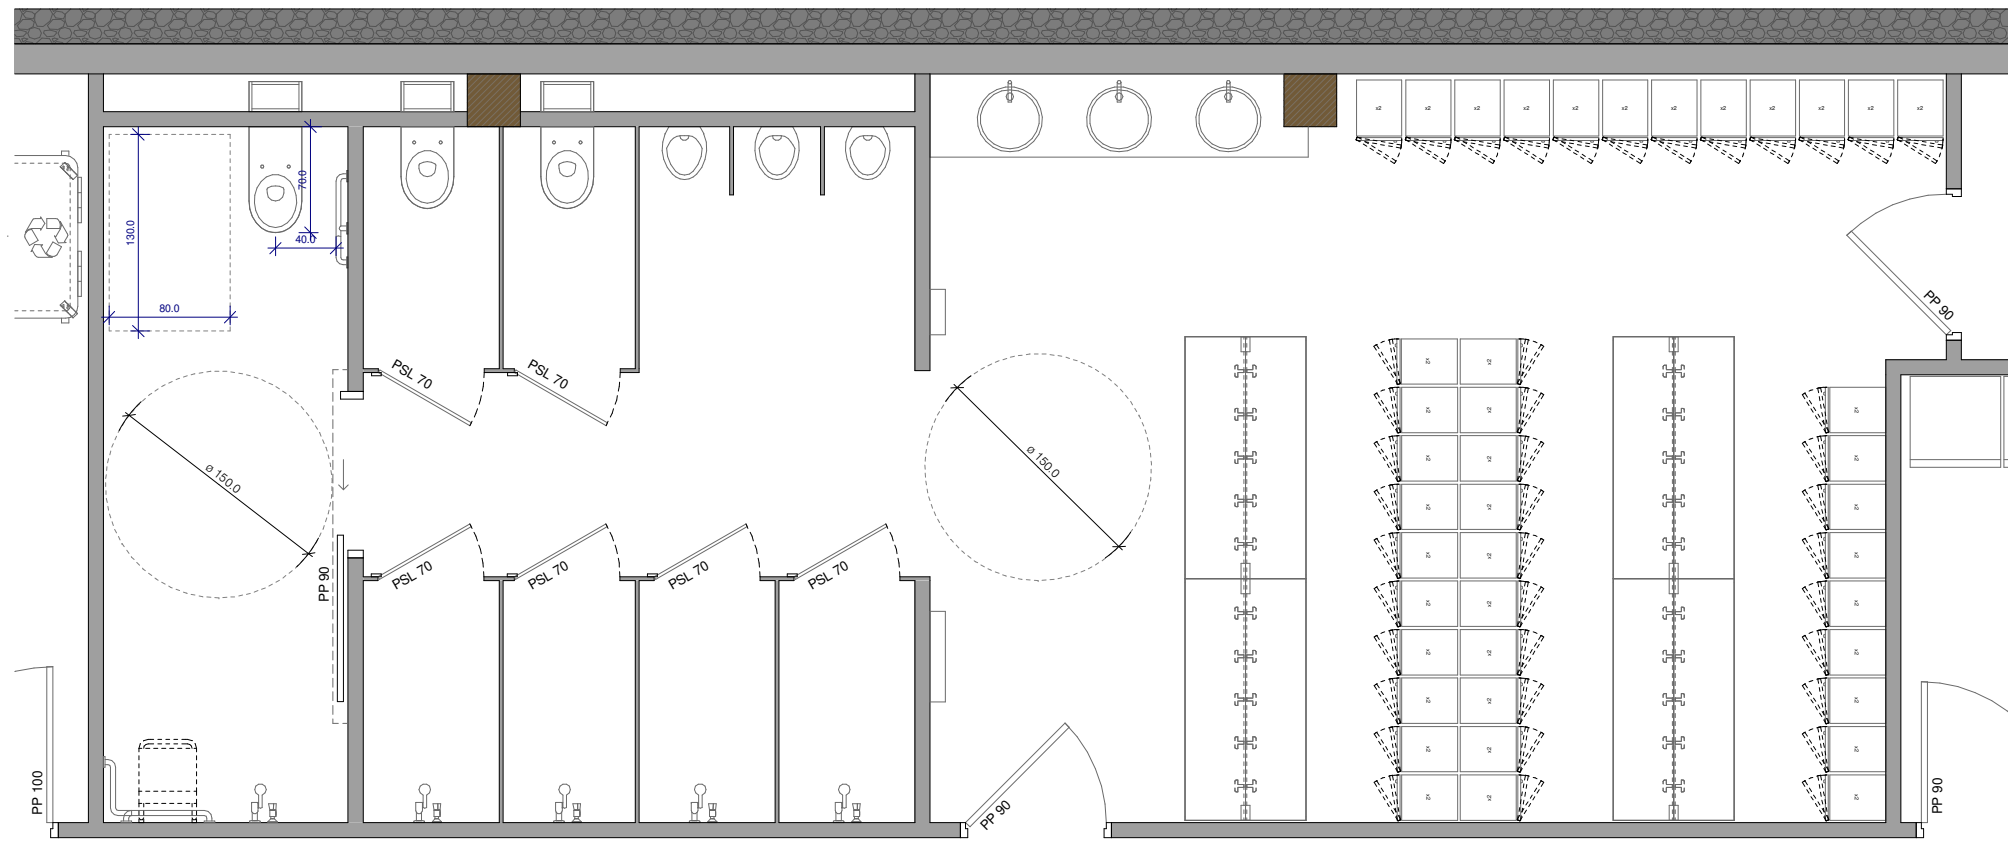

NIVEAU 0 - VESTIAIRE HOMMES - 1/50e

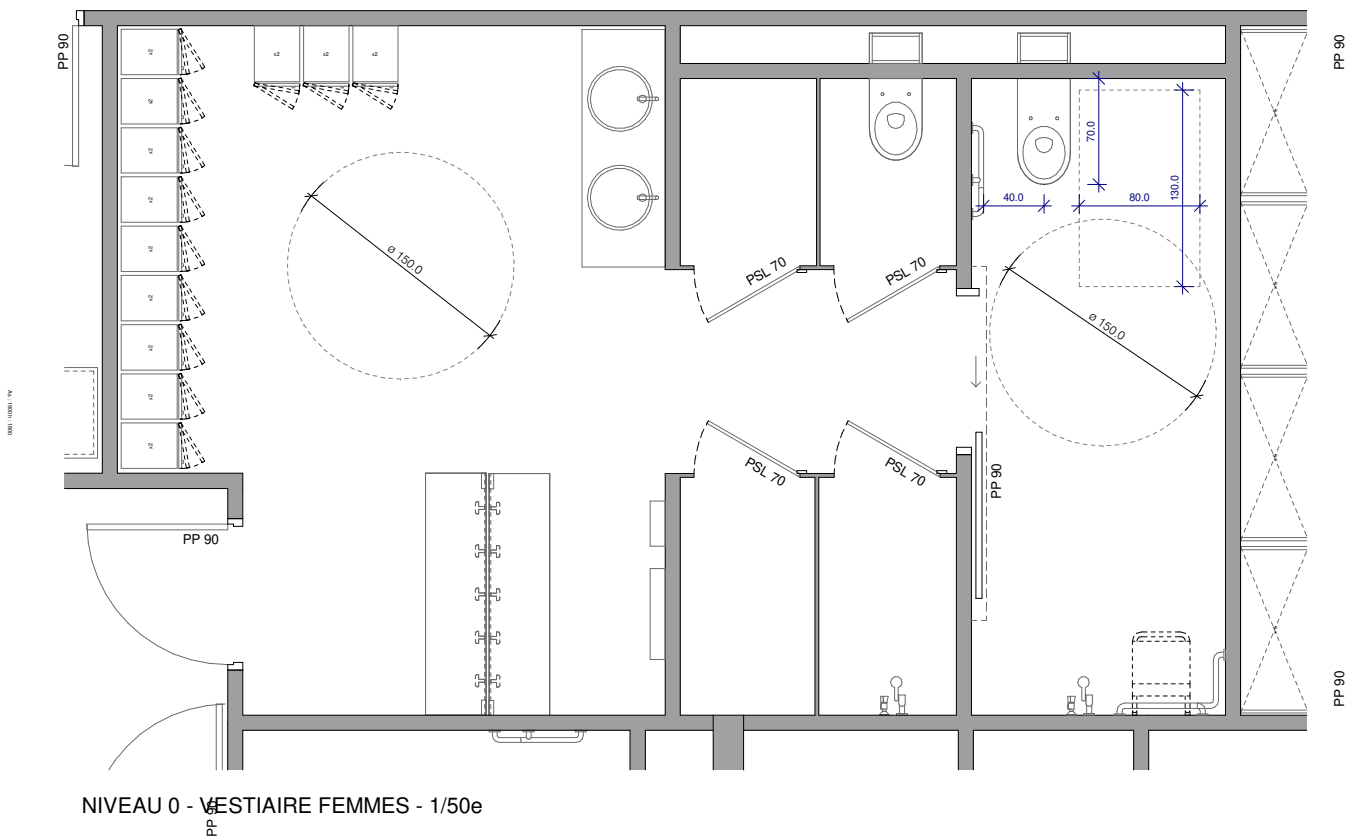

NIVEAU 0 - VESTIAIRE FEMMES - 1/50e

<b>NOUVEAU COMPLEXE HALIOTIS</b> 333 Promenade des Anglais, 06000 Nice		Maître d'ouvrage : <b>MÉTROPOLE NICE CÔTE D'AZUR</b> <small>eau et assainissement</small> 333 Promenade des Anglais 06000 Nice		Architecte : <b>groupe-6</b> <small>94 Avenue Ledru-Rollin          75011 Paris          Tel: 01 53 17 96 00</small>		1	23/10/23		GR6	Modification suite retour DDTM PMR
		Ind	Date	Dessiné	Véifié	Validé	Objet de la révision			
<b>PERMIS DE CONSTRUIRE</b> Zoom vestiaires du personnel - Accessibilité PMR										
N° Affaire :		Emetteur :		Phase :		N°Plan :		Echelle:		BASE A3
GRO		GR6		PC		PC39.03.3		1 : 50 Page: 4/4		