


Maître d'ouvrage: Architecte:

Groupement:

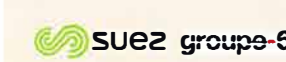

NOUVEAU COMPLEXE HALIOTIS

333 Promenade des Anglais, 06000 Nice



PERMIS DE CONSTRUIRE

Maître d'ouvrage Eau d'Azur	333 Promenade des Anglais 06000 Nice	tél. : 06 18 26 13 11 e-mail : olivier.damour@eaudazur.com
Assistant Maître d'ouvrage Cabinet Merlin	6 Rue Grolée , 69002 Lyon	tél. : 06 48 44 99 87 e-mail : olebreton@cabinet-merlin.fr
Mandataire traitement de l'eau Degremont France / Suez	270 Rue Pierre Duhem, Bt A Le Crossroad, 13799 Aix-en-Provence	tél. : 06 70 70 97 71 e-mail : yves.karinthi@suez.com
Architecte / Paysagiste Groupe-6 / Pena Paysages	94 Avenue Ledru Rollin 75011 Paris	tél. : 01 53 17 96 00 e-mail : paris@groupe-6.com
BET MOEi EXE Artelia	Le Condorcet, 18 Rue Elie Pelas 13322 Marseille	tél. : 06 64 46 83 54 e-mail : stephane.garric@arteliagroup.com
BET MOEi EXE BG Ingénieurs Conseils SAS	13 Rue des Emeraudes 69006 Lyon	tél. : 06 46 40 06 98 e-mail : fabrice.bouvard@bg-21.com
BET Electricité et contrôle commande Fayat Energie Services	2 Avenue du Général de Gaulle 91175 Viry-Châtillon Cedex 16	tél. : X e-mail : x.morel@energie.fayat.com
BET Exploitant Suez Services France	Tour CB21-16 Place de l'Iris 92040 Paris La Défense Cedex	tél. : 07 86 13 37 84 e-mail : sebastien.papin@suez.com
BET Génie Civil Razel-Bec SAS	CS 6640 06517 Carros Cedex	tél. : 06 20 39 16 89 e-mail : p.labiche@razel-bec.fayat.com
BET Génie Civil Triverio Construction	P.A.L Saint-Isidore 06202 Nice Cedex 3	tél. : X e-mail : X
Bureau de contrôle Socotec	1681 Route des Dolines 06560 Valbonne	tél. : X e-mail : X
CSPS Bureau Veritas Construction	2000 Routes des Lucioles 06560 Valbonne	tél. : X e-mail : X

Plans parcours de visite - Accessibilité PMR

ECHELLE: 1 : 200 DATE : 30/06/23
FORMAT : 297x420 Page: 1/14

GRO	PC	GR6	ARC	TN	TZ	PLA	PC39.04	0
AFFAIRE	PHASE	EMETTEUR	LOT	NIVEAU	ZONE	TYPE	NUMERO	INDICE




NOUVEAU COMPLEXE HALIOTIS
333 Promenade des Anglais, 06000 Nice

Maitre d'ouvrage :
MÉTROPOLE NICE CÔTE D'AZUR
eau et assainissement
333 Promenade des Anglais
06000 Nice

Architecte :
groupe 6
94 Avenue Ledru-Rollin
75011 Paris
Tel. 01 53 17 96 00

0	30/06/23			GR6	Original
Ind	Date	Dessiné	Vérifié	Validé	Objet de la révision
PERMIS DE CONSTRUIRE					
Plan de repérage - Circuit de visite					
N° Affaire :	Emetteur :	Phase :	N° Plan :	Echelle :	
GRO	GR6	PC	PC39.04.0	Page:	




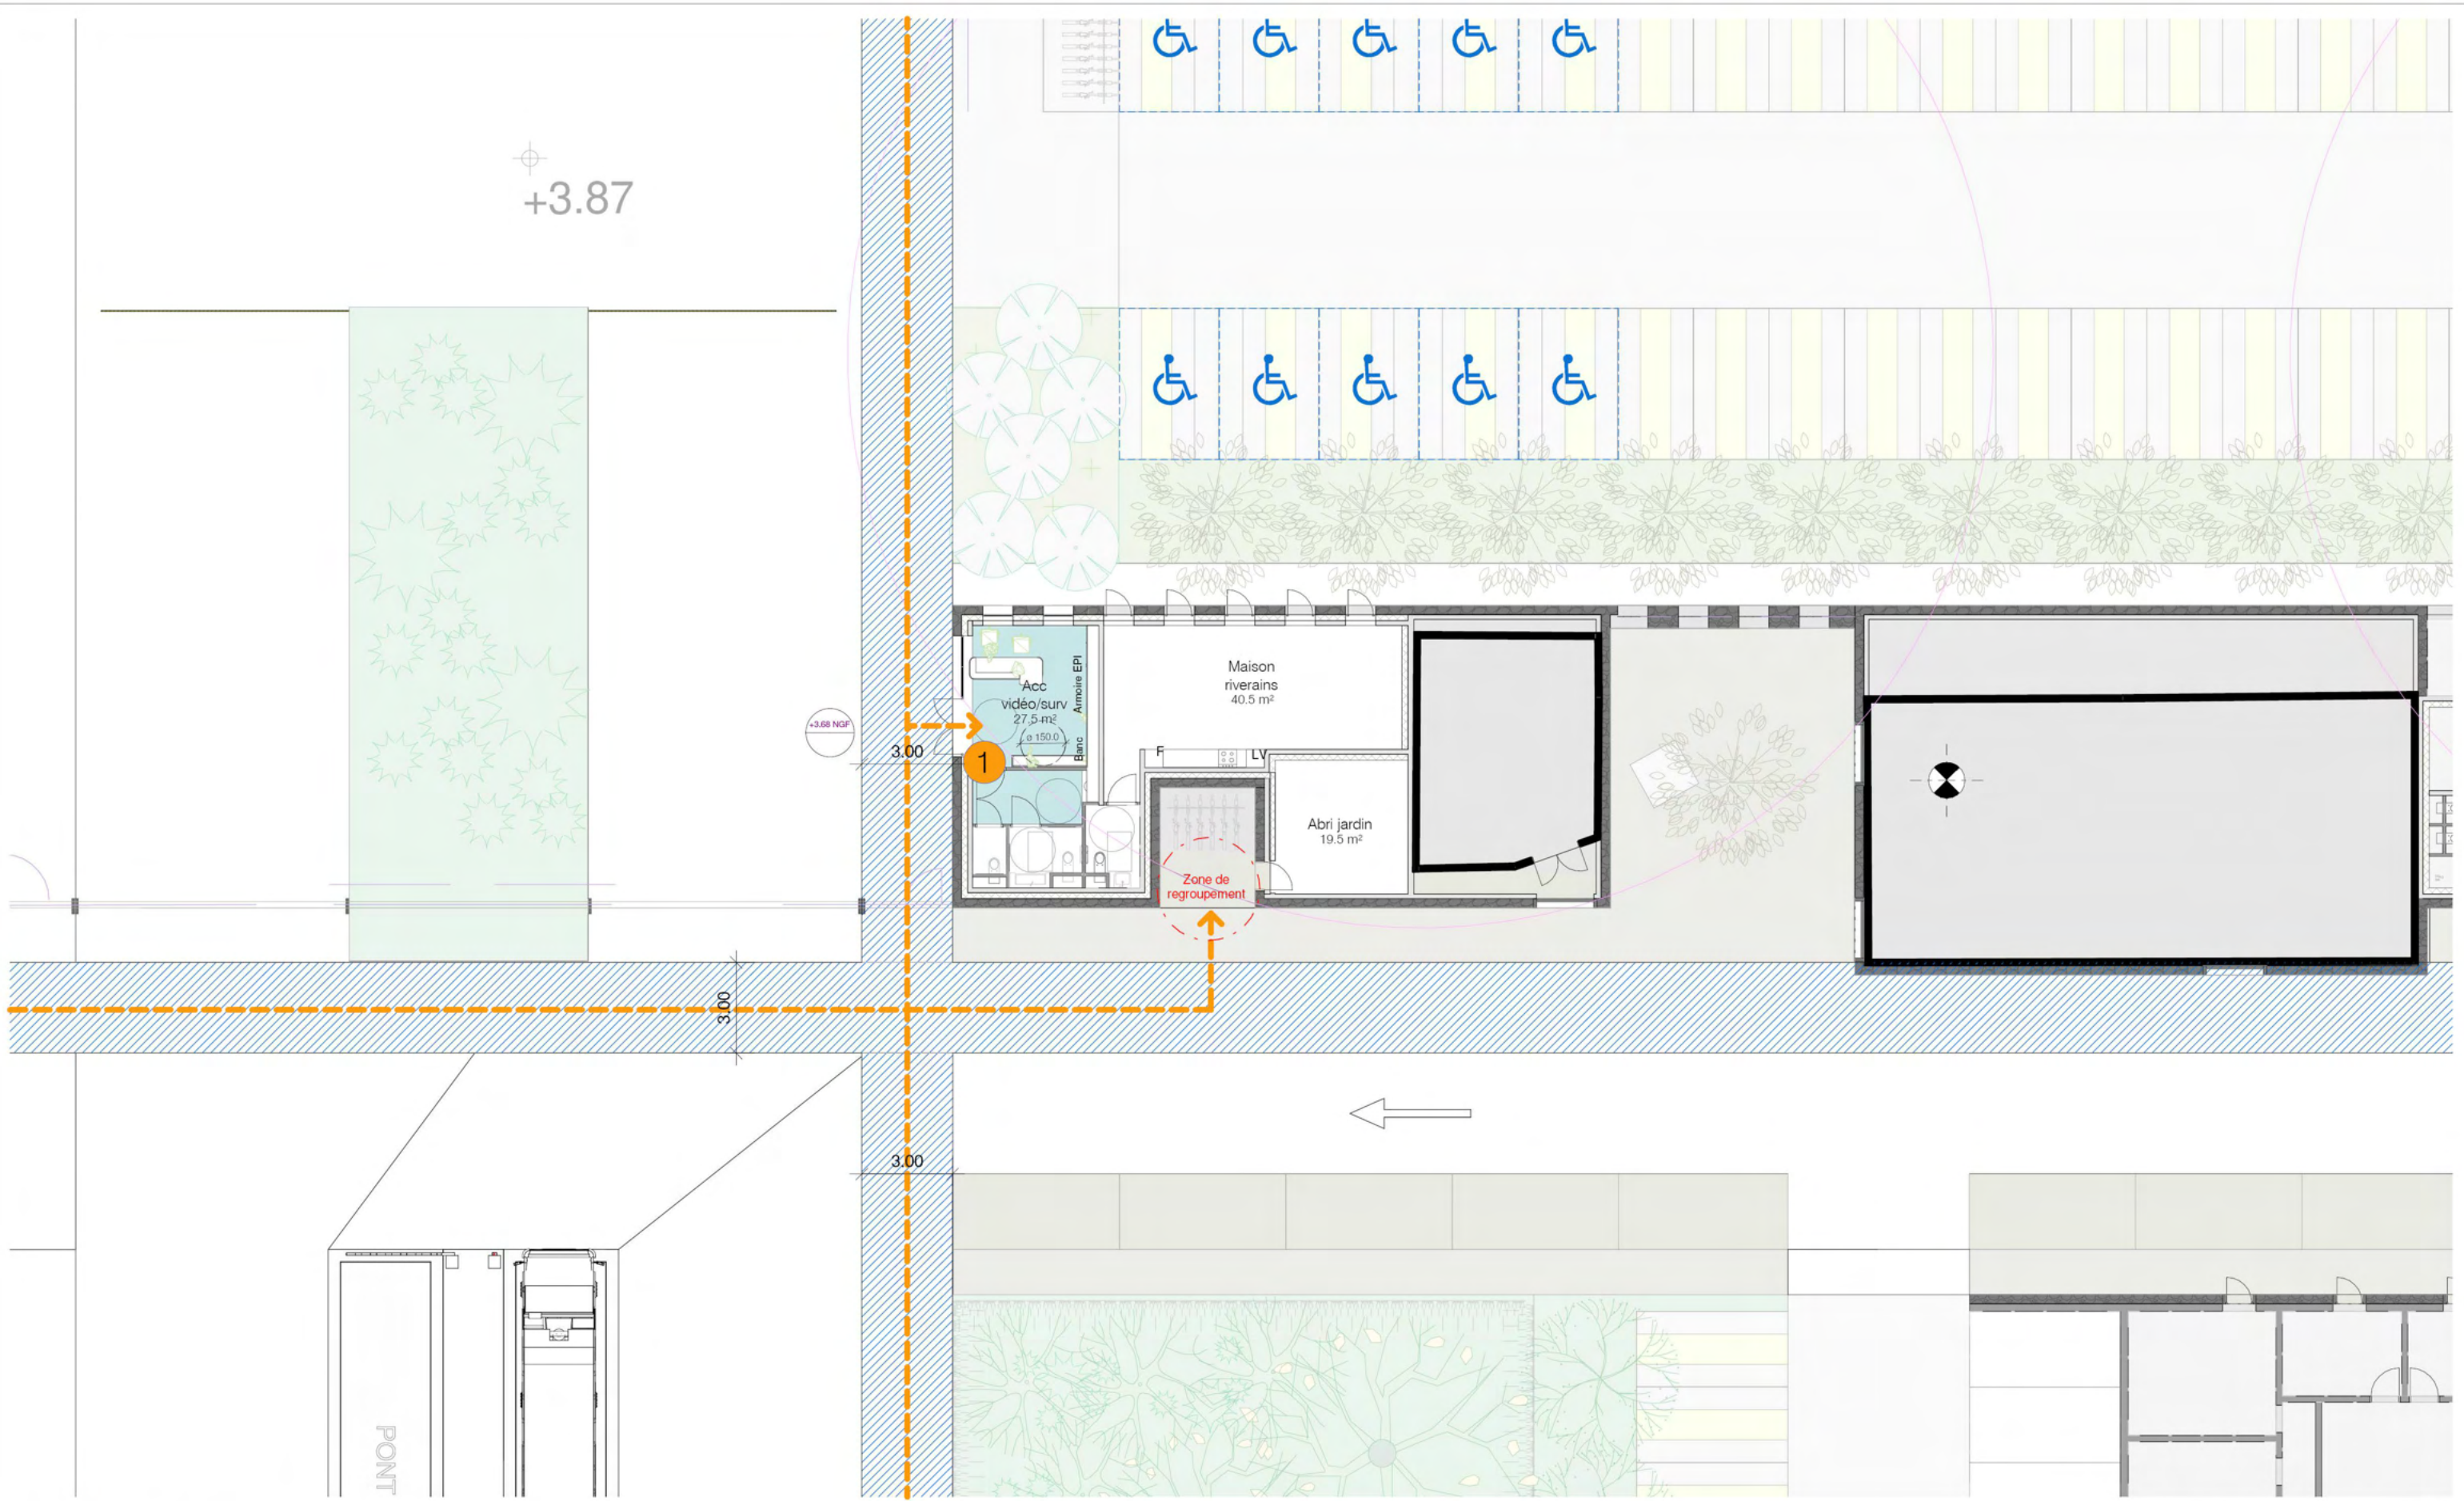

Plan RDC (+3.60 NGF)


Légende circuit de visite n°1

-  CHEMINEMENT EXTERIEUR ACCESSIBLE PMR
-  PARCOURS DE VISITE
-  ACCUEIL MAISON DES RIVERAINS

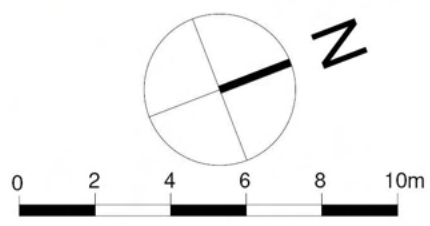


NOUVEAU COMPLEXE HALIOTIS 333 Promenade des Anglais, 06000 Nice		Maître d'ouvrage : MÉTROPOLE NICE CÔTE D'AZUR <small>333 Promenade des Anglais 06000 Nice</small>	Architecte : groupe-6 <small>94 Avenue Ledru-Rollin 75011 Paris Tel: 01 53 17 96 90</small>	<table border="1"> <tr> <td>0</td> <td>30/06/23</td> <td></td> <td>GR6</td> <td>Original</td> </tr> <tr> <td>Ind</td> <td>Date</td> <td>Dessiné</td> <td>Véifié</td> <td>Validé</td> </tr> </table>	0	30/06/23		GR6	Original	Ind	Date	Dessiné	Véifié	Validé
0	30/06/23		GR6	Original										
Ind	Date	Dessiné	Véifié	Validé										
PERMIS DE CONSTRUIRE Circuit de visite 1				Objet de la révision										
N° Affaire :	Emetteur :	Phase :	N° Plan :	Echelle :										
GRO	GR6	PC	PC39.04.1	1:200										
				Page:										
				A3										



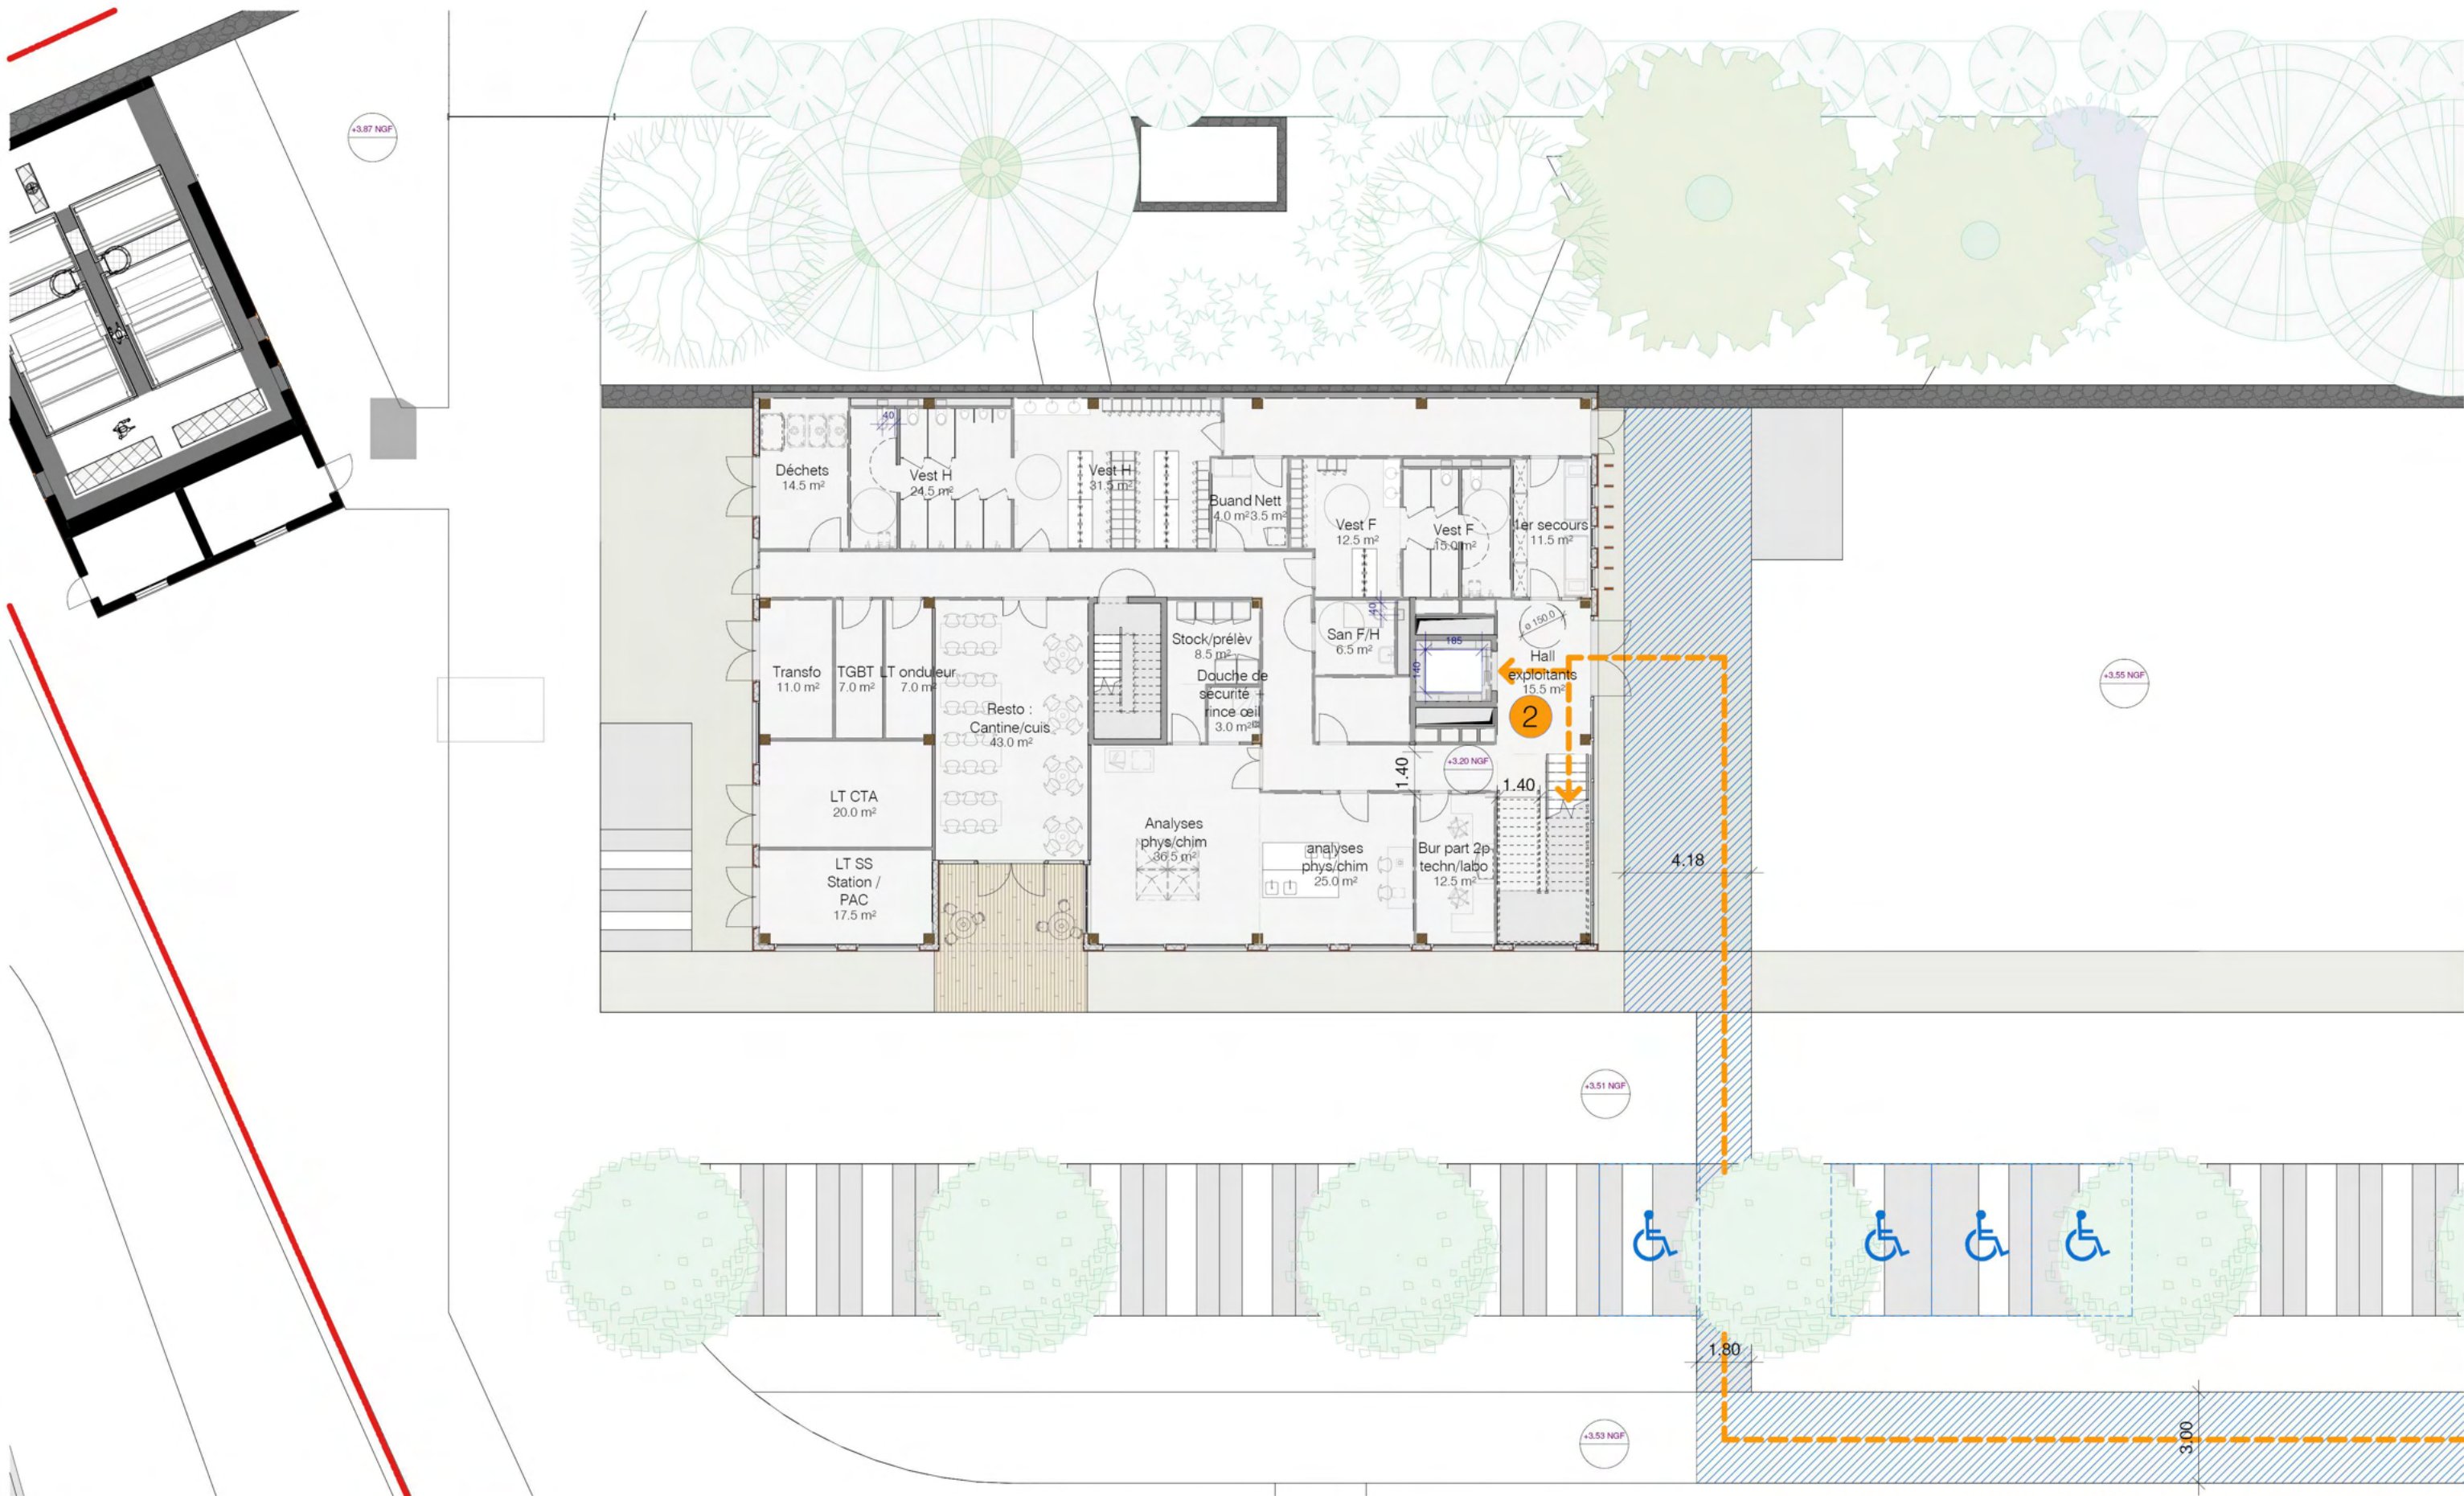

Légende circuit de visite n°2


- CHEMINEMENT EXTERIEUR ACCESSIBLE PMR
- PARCOURS DE VISITE
- SALLE PEDAGOGIQUE, PRESENTATION INTERACTIVE

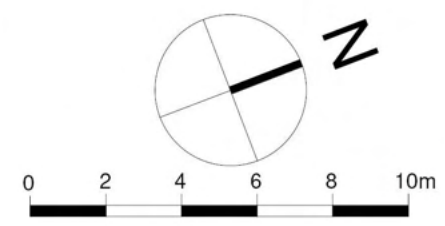

Plan RDC (+3.60 NGF)


NOUVEAU COMPLEXE HALIOTIS 333 Promenade des Anglais, 06000 Nice		Maître d'ouvrage : 	Architecte : 	0 30/06/23 Ind Date Dessiné Vérifié Validé	GR6 Original Objet de la révision
PERMIS DE CONSTRUIRE Circuit de visite 2 RDC					
N° Affaire :	Emetteur :	Phase :	N° Plan :	Echelle :	Page:
GRO	GR6	PC	PC39.04.2a	1:200	



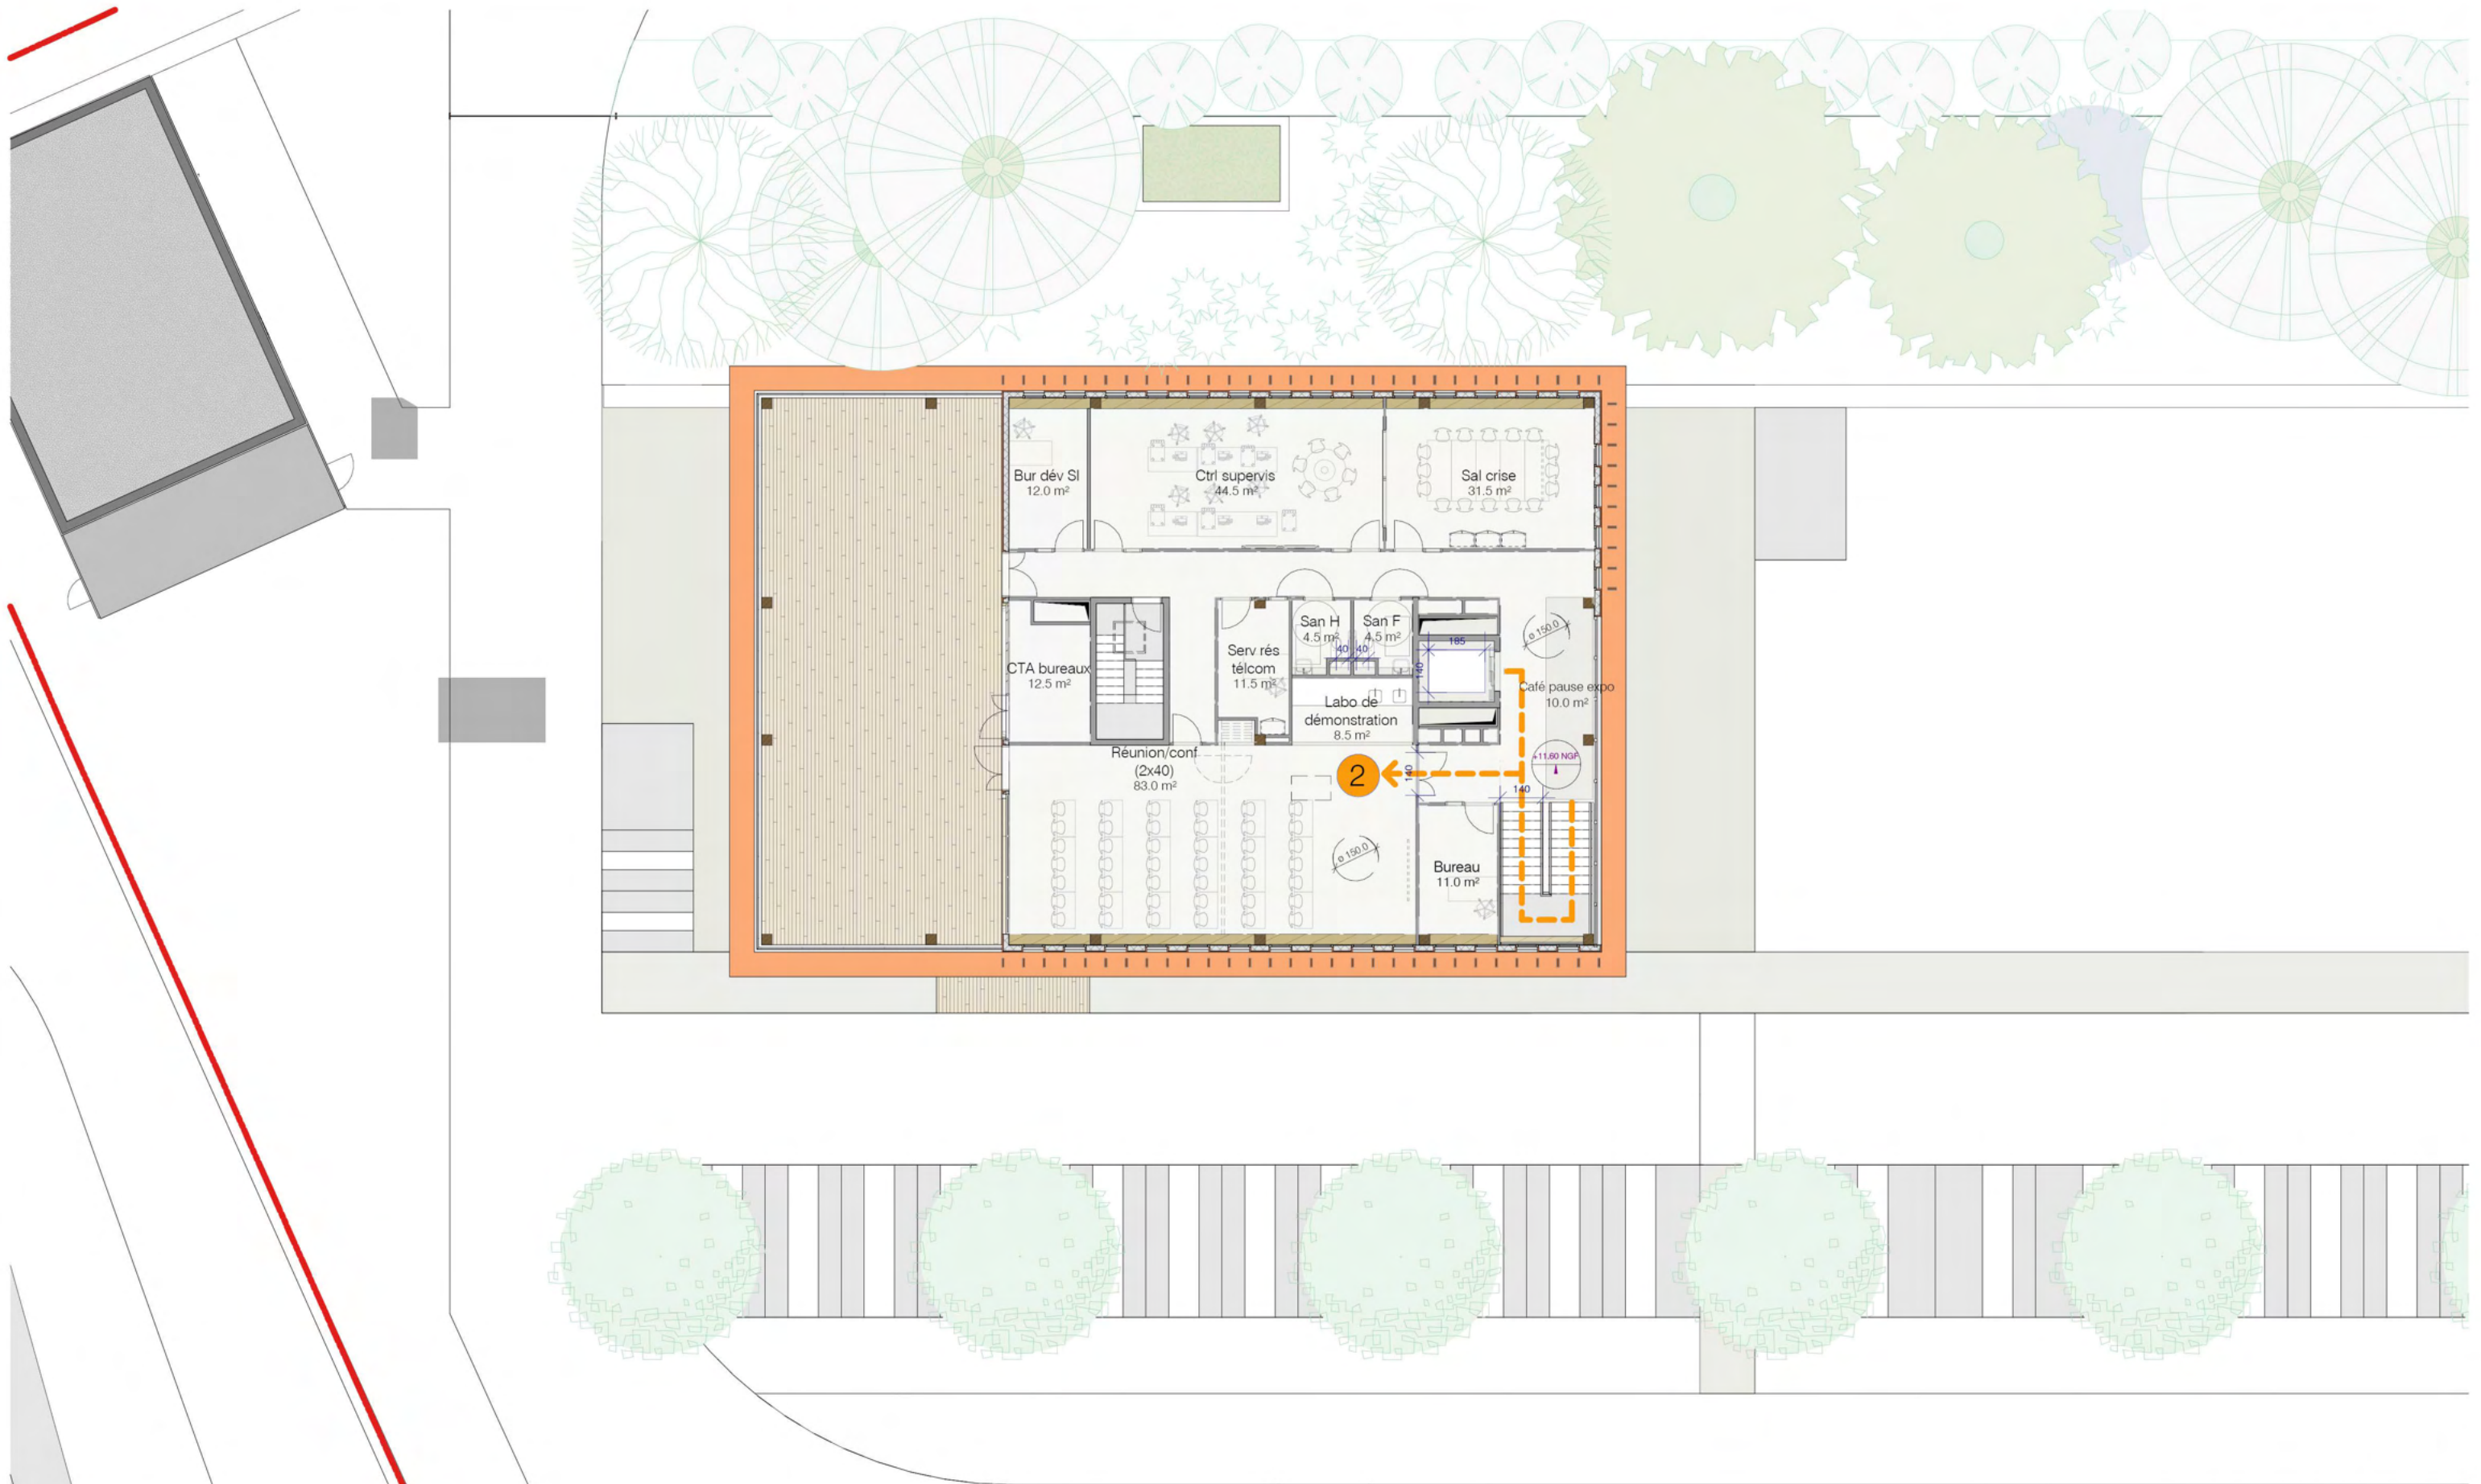

Légende circuit de visite n°2


-  CHEMINEMENT EXTERIEUR ACCESSIBLE PMR
-  PARCOURS DE VISITE
-  SALLE PEDAGOGIQUE, PRESENTATION INTERACTIVE

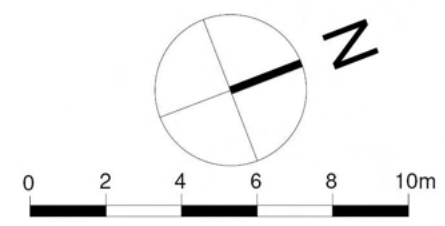

Plan R+2 (+11.60 NGF)

NOUVEAU COMPLEXE HALIOTIS 333 Promenade des Anglais, 06000 Nice		Maître d'ouvrage : 	Architecte : 	0 30/06/23 Ind Date Dessiné Vérifié Validé	GR6 Original Objet de la révision
PERMIS DE CONSTRUIRE Circuit de visite 2				N° Affaire : GRO Emetteur : GR6 Phase : PC N° Plan : PC39.04.2b Echelle : 1:200 Page:	BASE A3




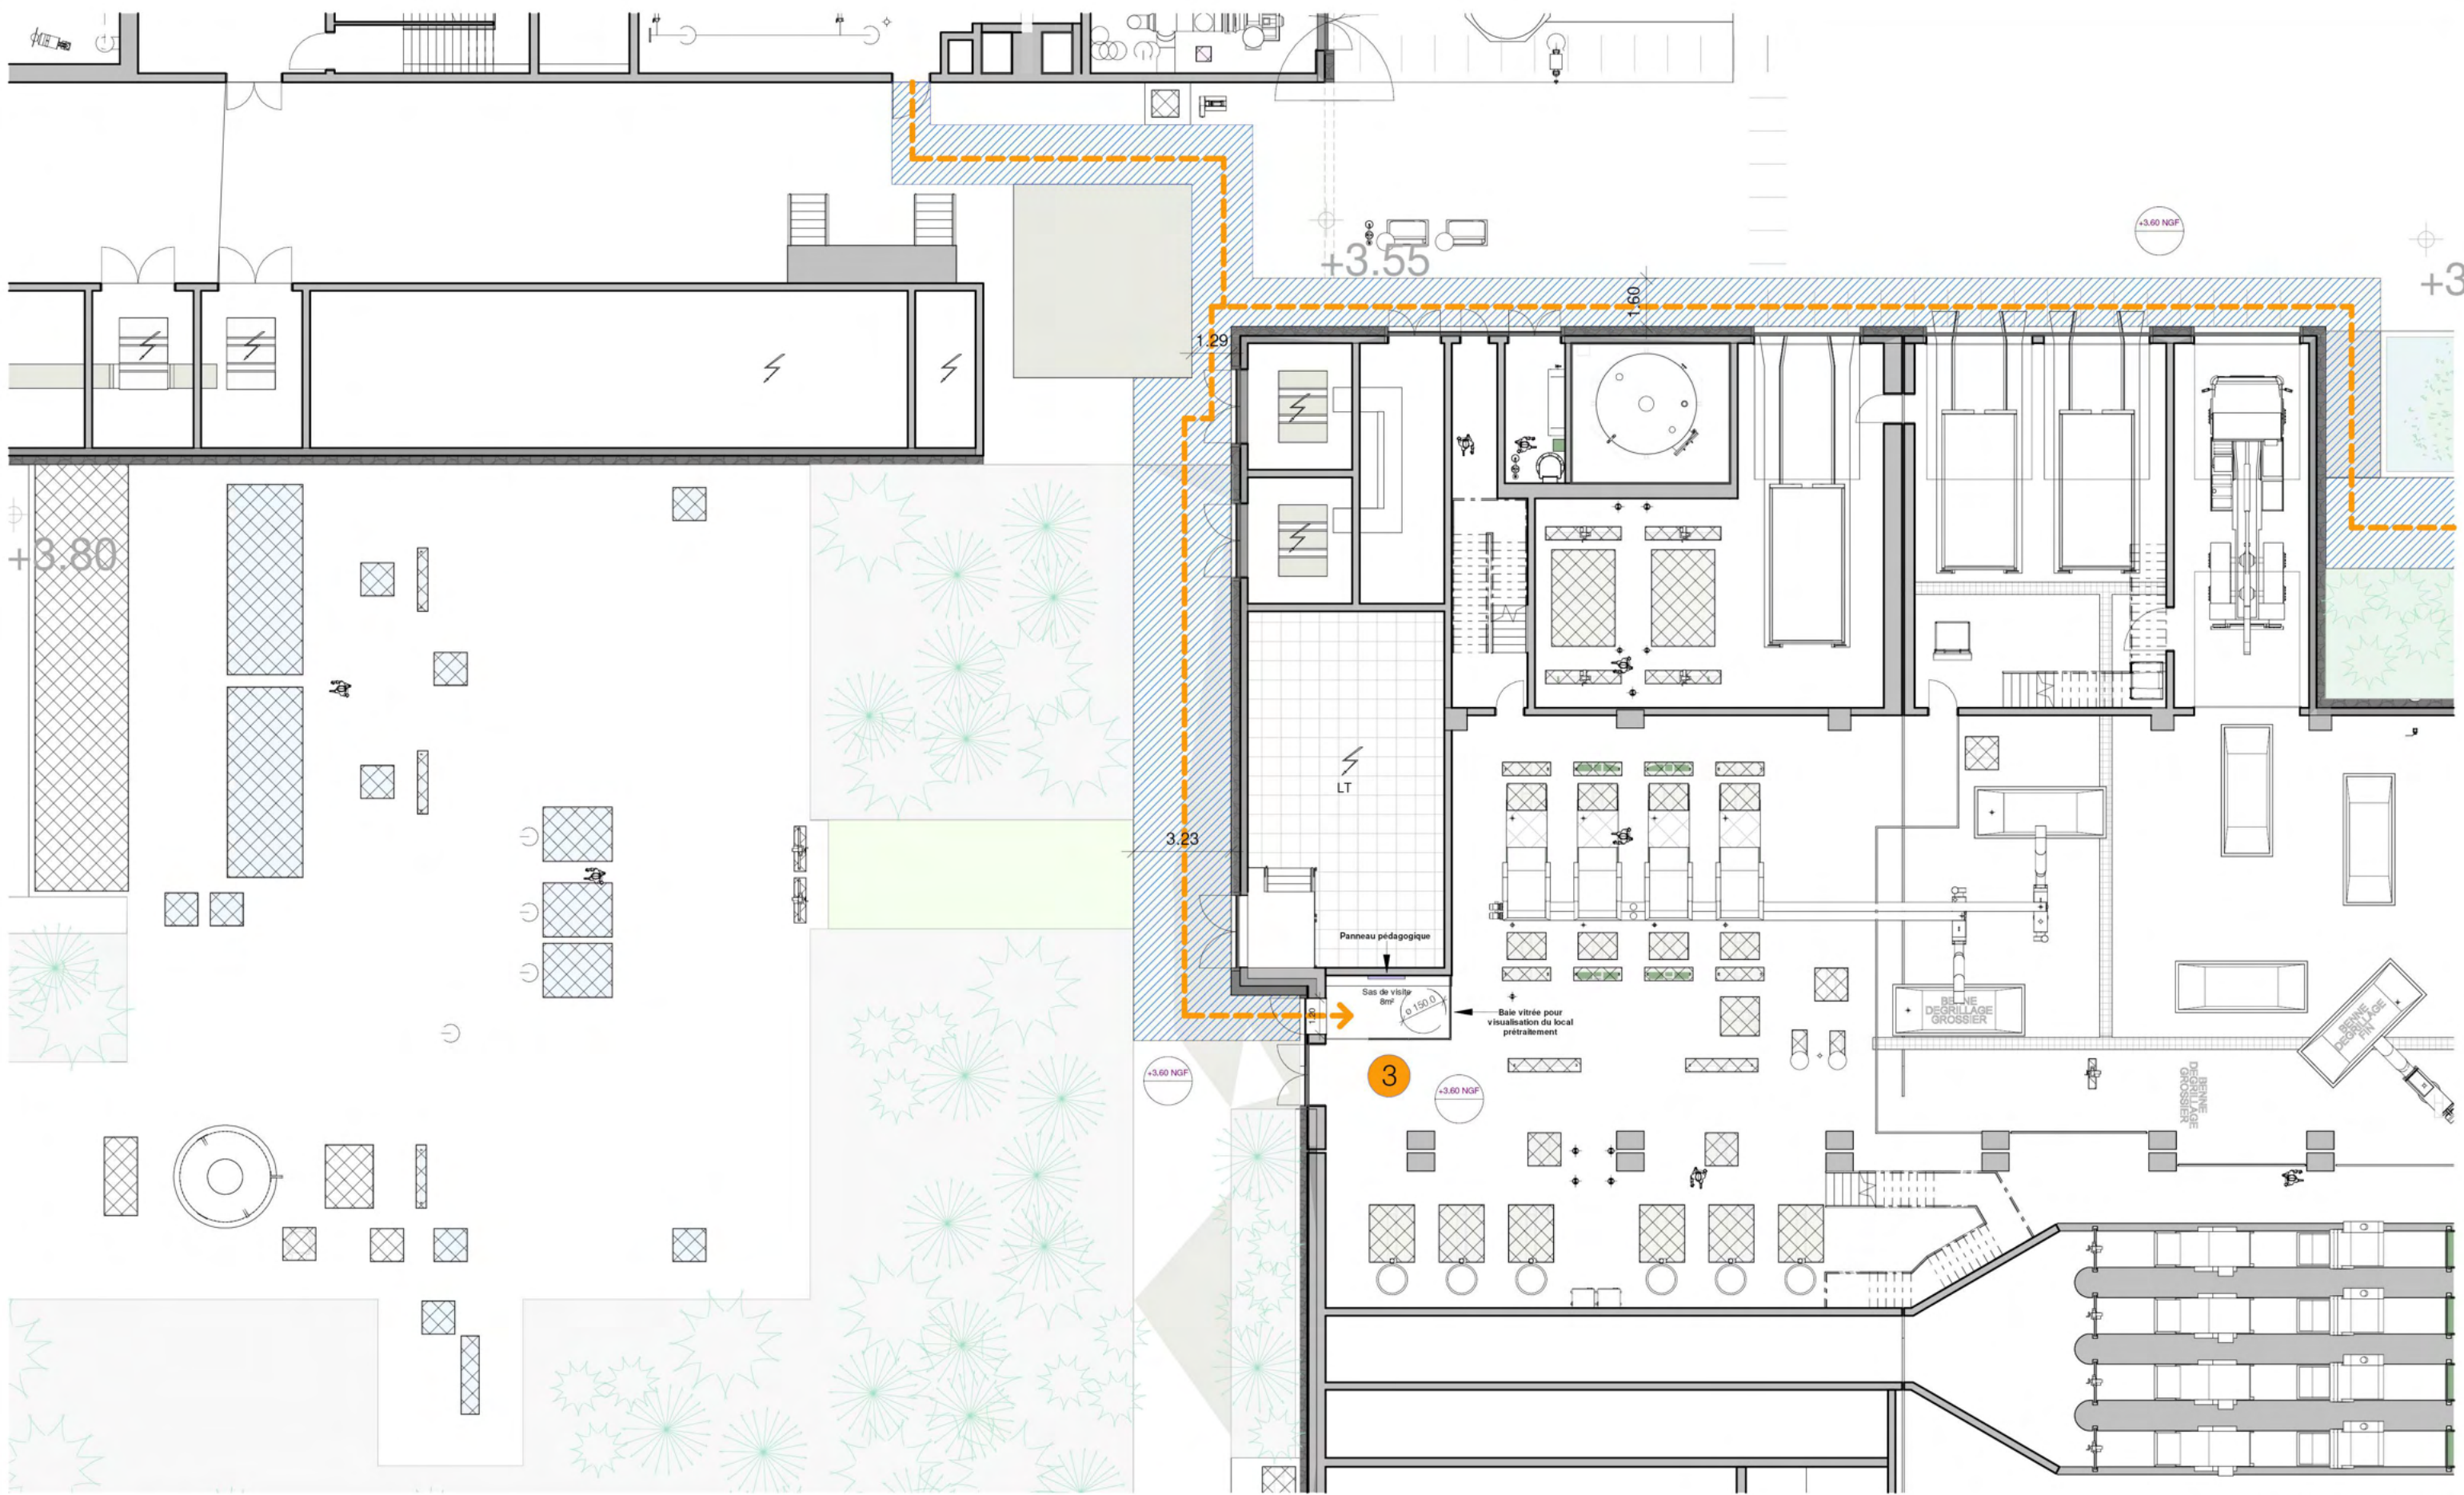

Plan RDC (+3.60 NGF)

Légende circuit de visite n°3

-  CHEMINEMENT EXTERIEUR ACCESSIBLE PMR
-  PARCOURS DE VISITE
-  PRETRAITEMENT

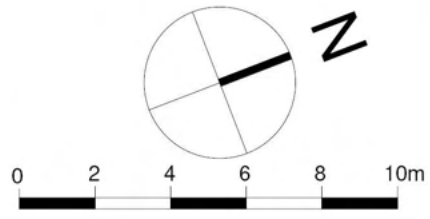


NOUVEAU COMPLEXE HALIOTIS 333 Promenade des Anglais, 06000 Nice		Maître d'ouvrage : MÉTROPOLE NICE CÔTE D'AZUR <small>eau et assainissement</small> 333 Promenade des Anglais 06000 Nice	Architecte : groupe-6 <small>94 Avenue Ledru-Rollin 75011 Paris Tél. 01 53 17 96 00</small>	0 30/06/23 Ind Date Dessiné Vérifié Validé GR6 Original Objet de la révision
PERMIS DE CONSTRUIRE Circuit de visite 3				Echelle: 1:200 Page:
N° Affaire : GRO	Emetteur : GR6	Phase : PC	N° Plan : PC39.04.3	




Plan RDC (+3.60 NGF)

Légende circuit de visite n°4

-  CHEMINEMENT EXTERIEUR ACCESSIBLE PMR
-  PARCOURS DE VISITE
-  DESODORISATION

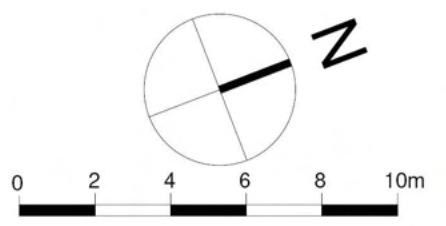


NOUVEAU COMPLEXE HALIOTIS 333 Promenade des Anglais, 06000 Nice		Maître d'ouvrage : MÉTROPOLE NICE CÔTE D'AZUR <small>333 Promenade des Anglais, 06000 Nice</small>	Architecte : groupe-6 <small>14 Avenue Ledru-Rollin, 75011 Paris, Tel: 01 53 17 96 00</small>	0 30/06/23 Ind Date Dessiné Vérifié Validé GR6 Original Objet de la révision
PERMIS DE CONSTRUIRE Circuit de visite 4				N° Plan : PC39.04.4 Echelle: 1:200 Page:
N° Affaire : GRO	Emetteur : GR6	Phase : PC	N° Plan : PC39.04.4	

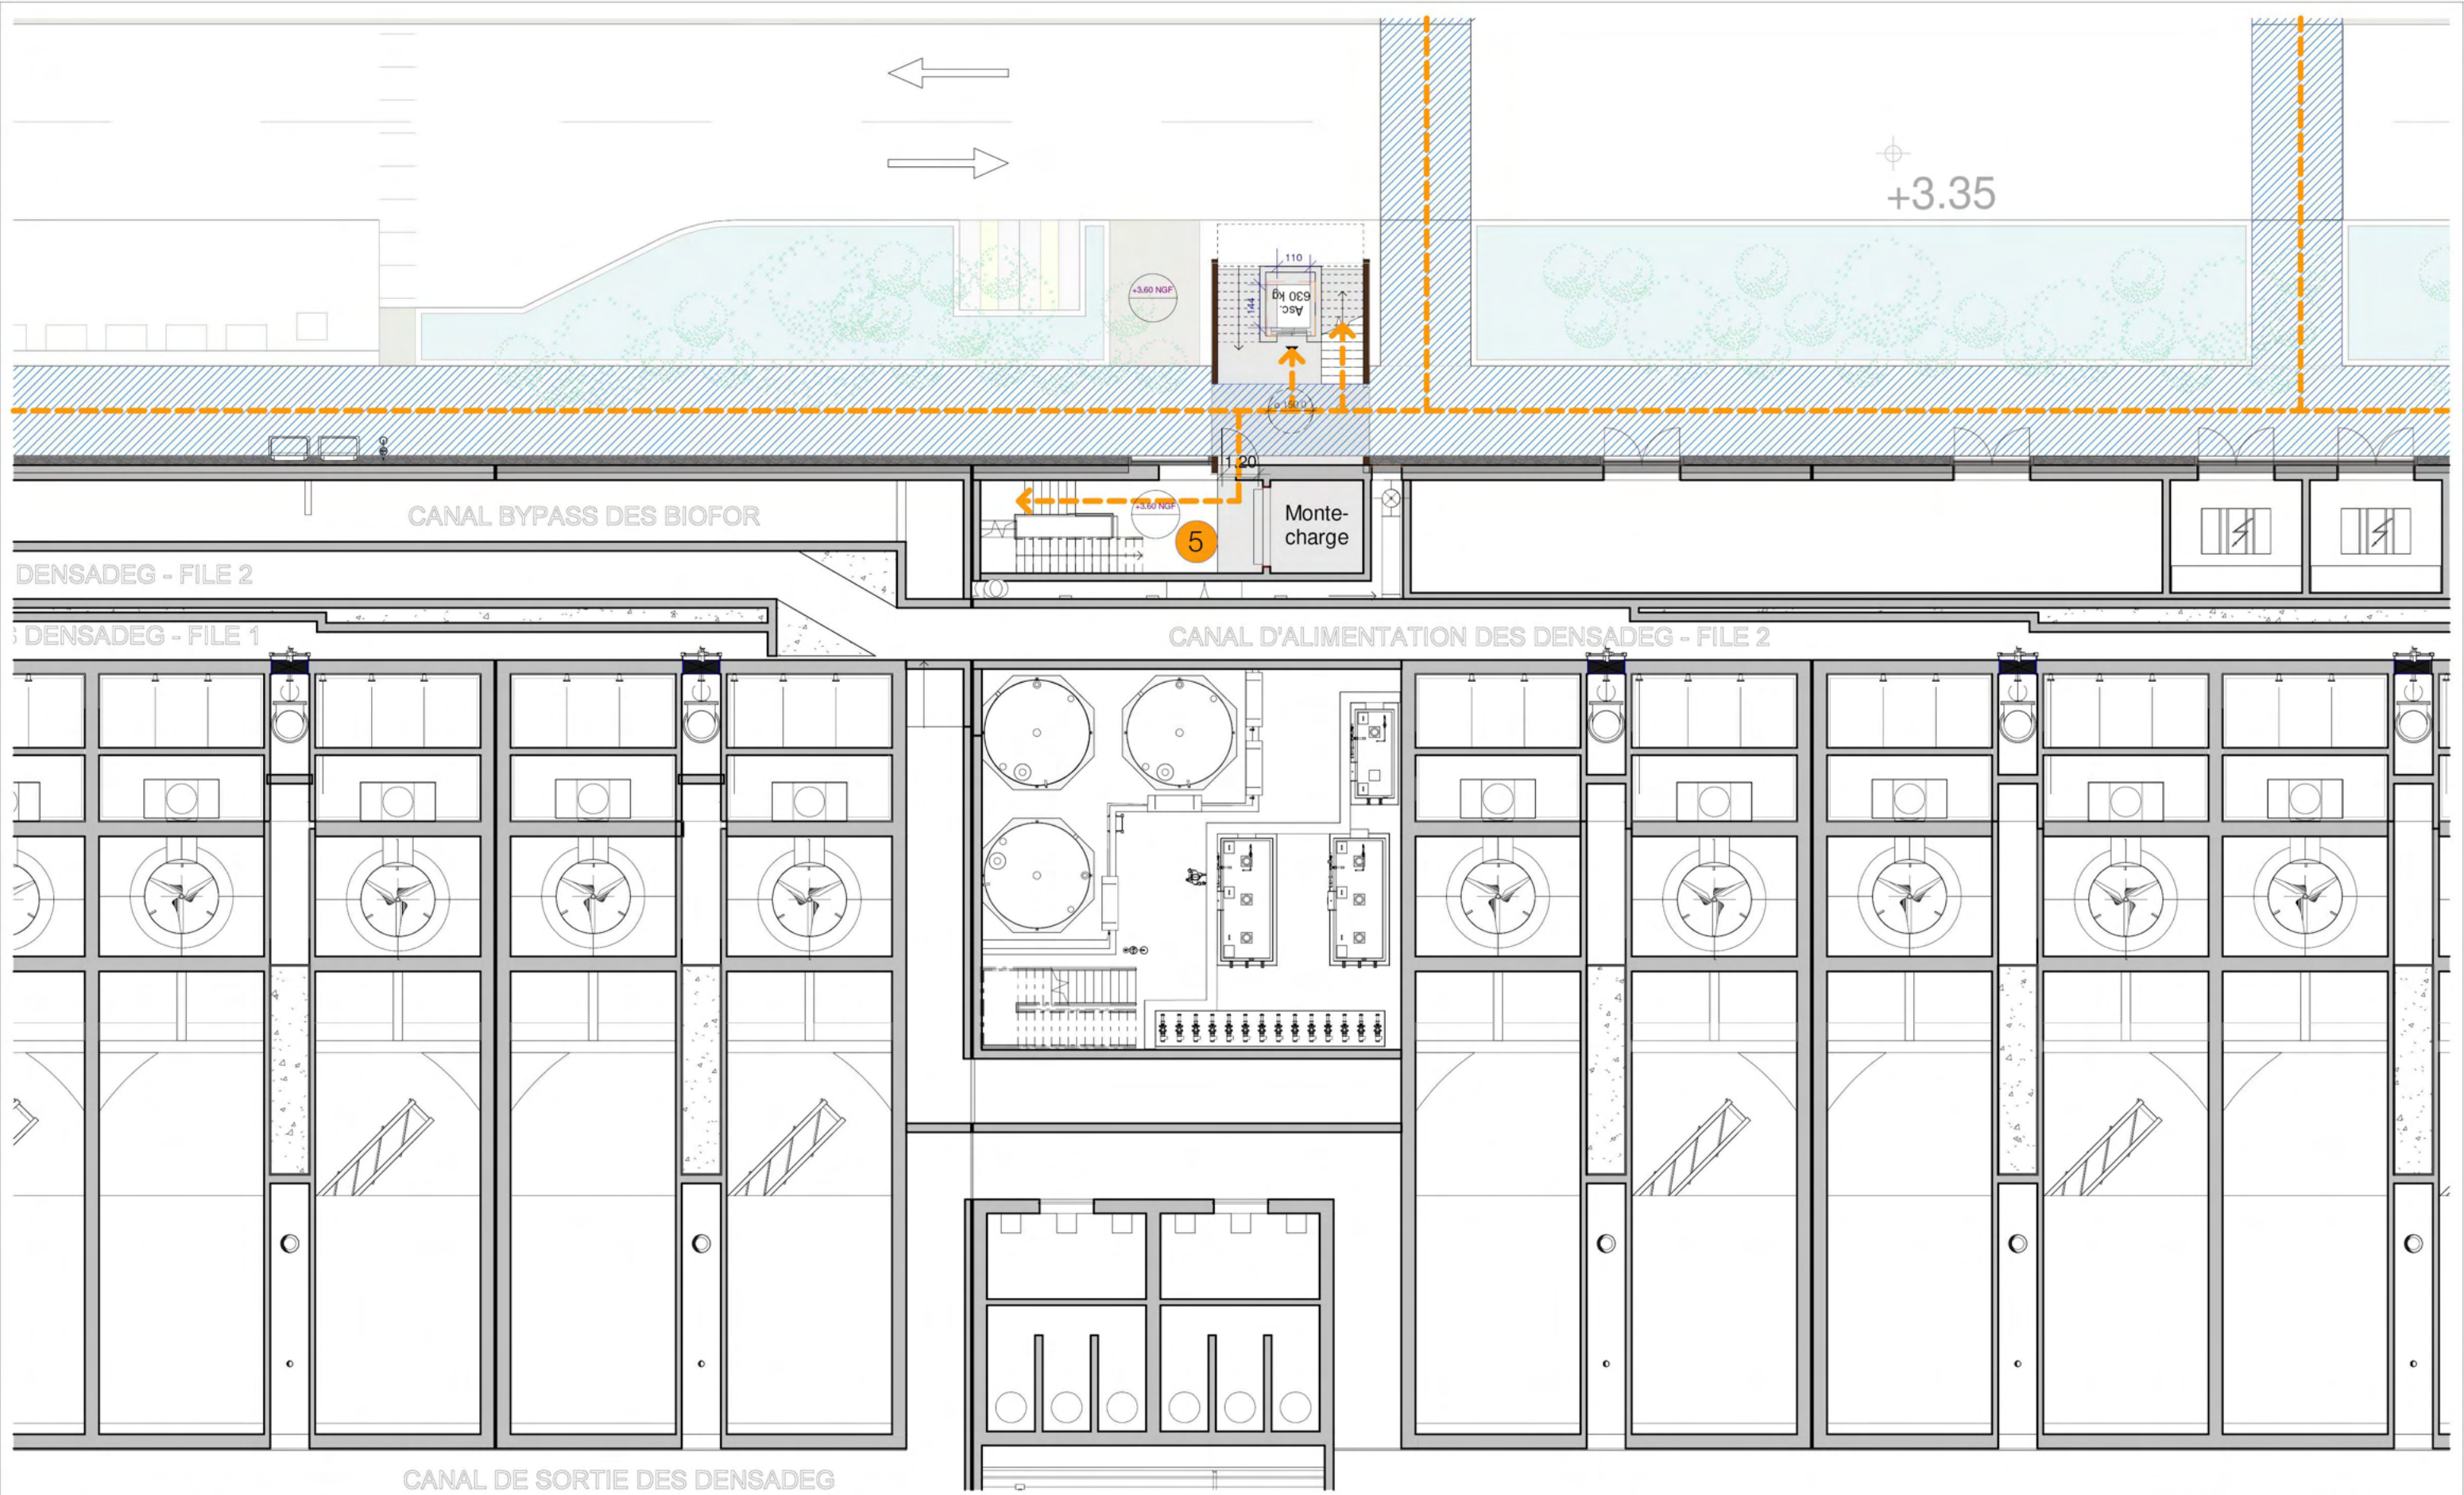


Légende circuit de visite n°5

- CHEMINEMENT EXTERIEUR ACCESSIBLE PMR
- PARCOURS DE VISITE
- POINT DE VUE SUR LE BÂTIMENT FILE EAU

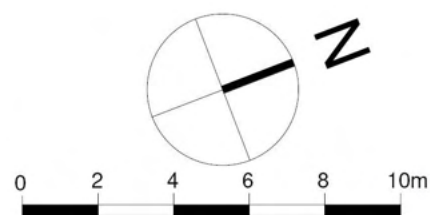


Plan RDC (+3.00 NGF)

NOUVEAU COMPLEXE HALIOTIS 333 Promenade des Anglais, 06000 Nice		Maître d'ouvrage : 	Architecte : 	<table border="1" style="font-size: 8px;"> <tr> <td>0</td> <td>30/06/23</td> <td></td> <td></td> <td>GR6</td> <td>Original</td> </tr> <tr> <td>Ind</td> <td>Date</td> <td>Dessiné</td> <td>Vérifié</td> <td>Validé</td> <td>Objet de la révision</td> </tr> </table>	0	30/06/23			GR6	Original	Ind	Date	Dessiné	Vérifié	Validé	Objet de la révision
0	30/06/23			GR6	Original											
Ind	Date	Dessiné	Vérifié	Validé	Objet de la révision											
PERMIS DE CONSTRUIRE Circuit de visite 5 RDC				<table border="1" style="font-size: 8px;"> <tr> <td>N° Affaire :</td> <td>Emetteur :</td> <td>Phase :</td> <td>N° Plan :</td> <td>Echelle :</td> </tr> <tr> <td>GRO</td> <td>GR6</td> <td>PC</td> <td>PC39.04.5a</td> <td>1:200</td> </tr> </table>		N° Affaire :	Emetteur :	Phase :	N° Plan :	Echelle :	GRO	GR6	PC	PC39.04.5a	1:200	
N° Affaire :	Emetteur :	Phase :	N° Plan :	Echelle :												
GRO	GR6	PC	PC39.04.5a	1:200												

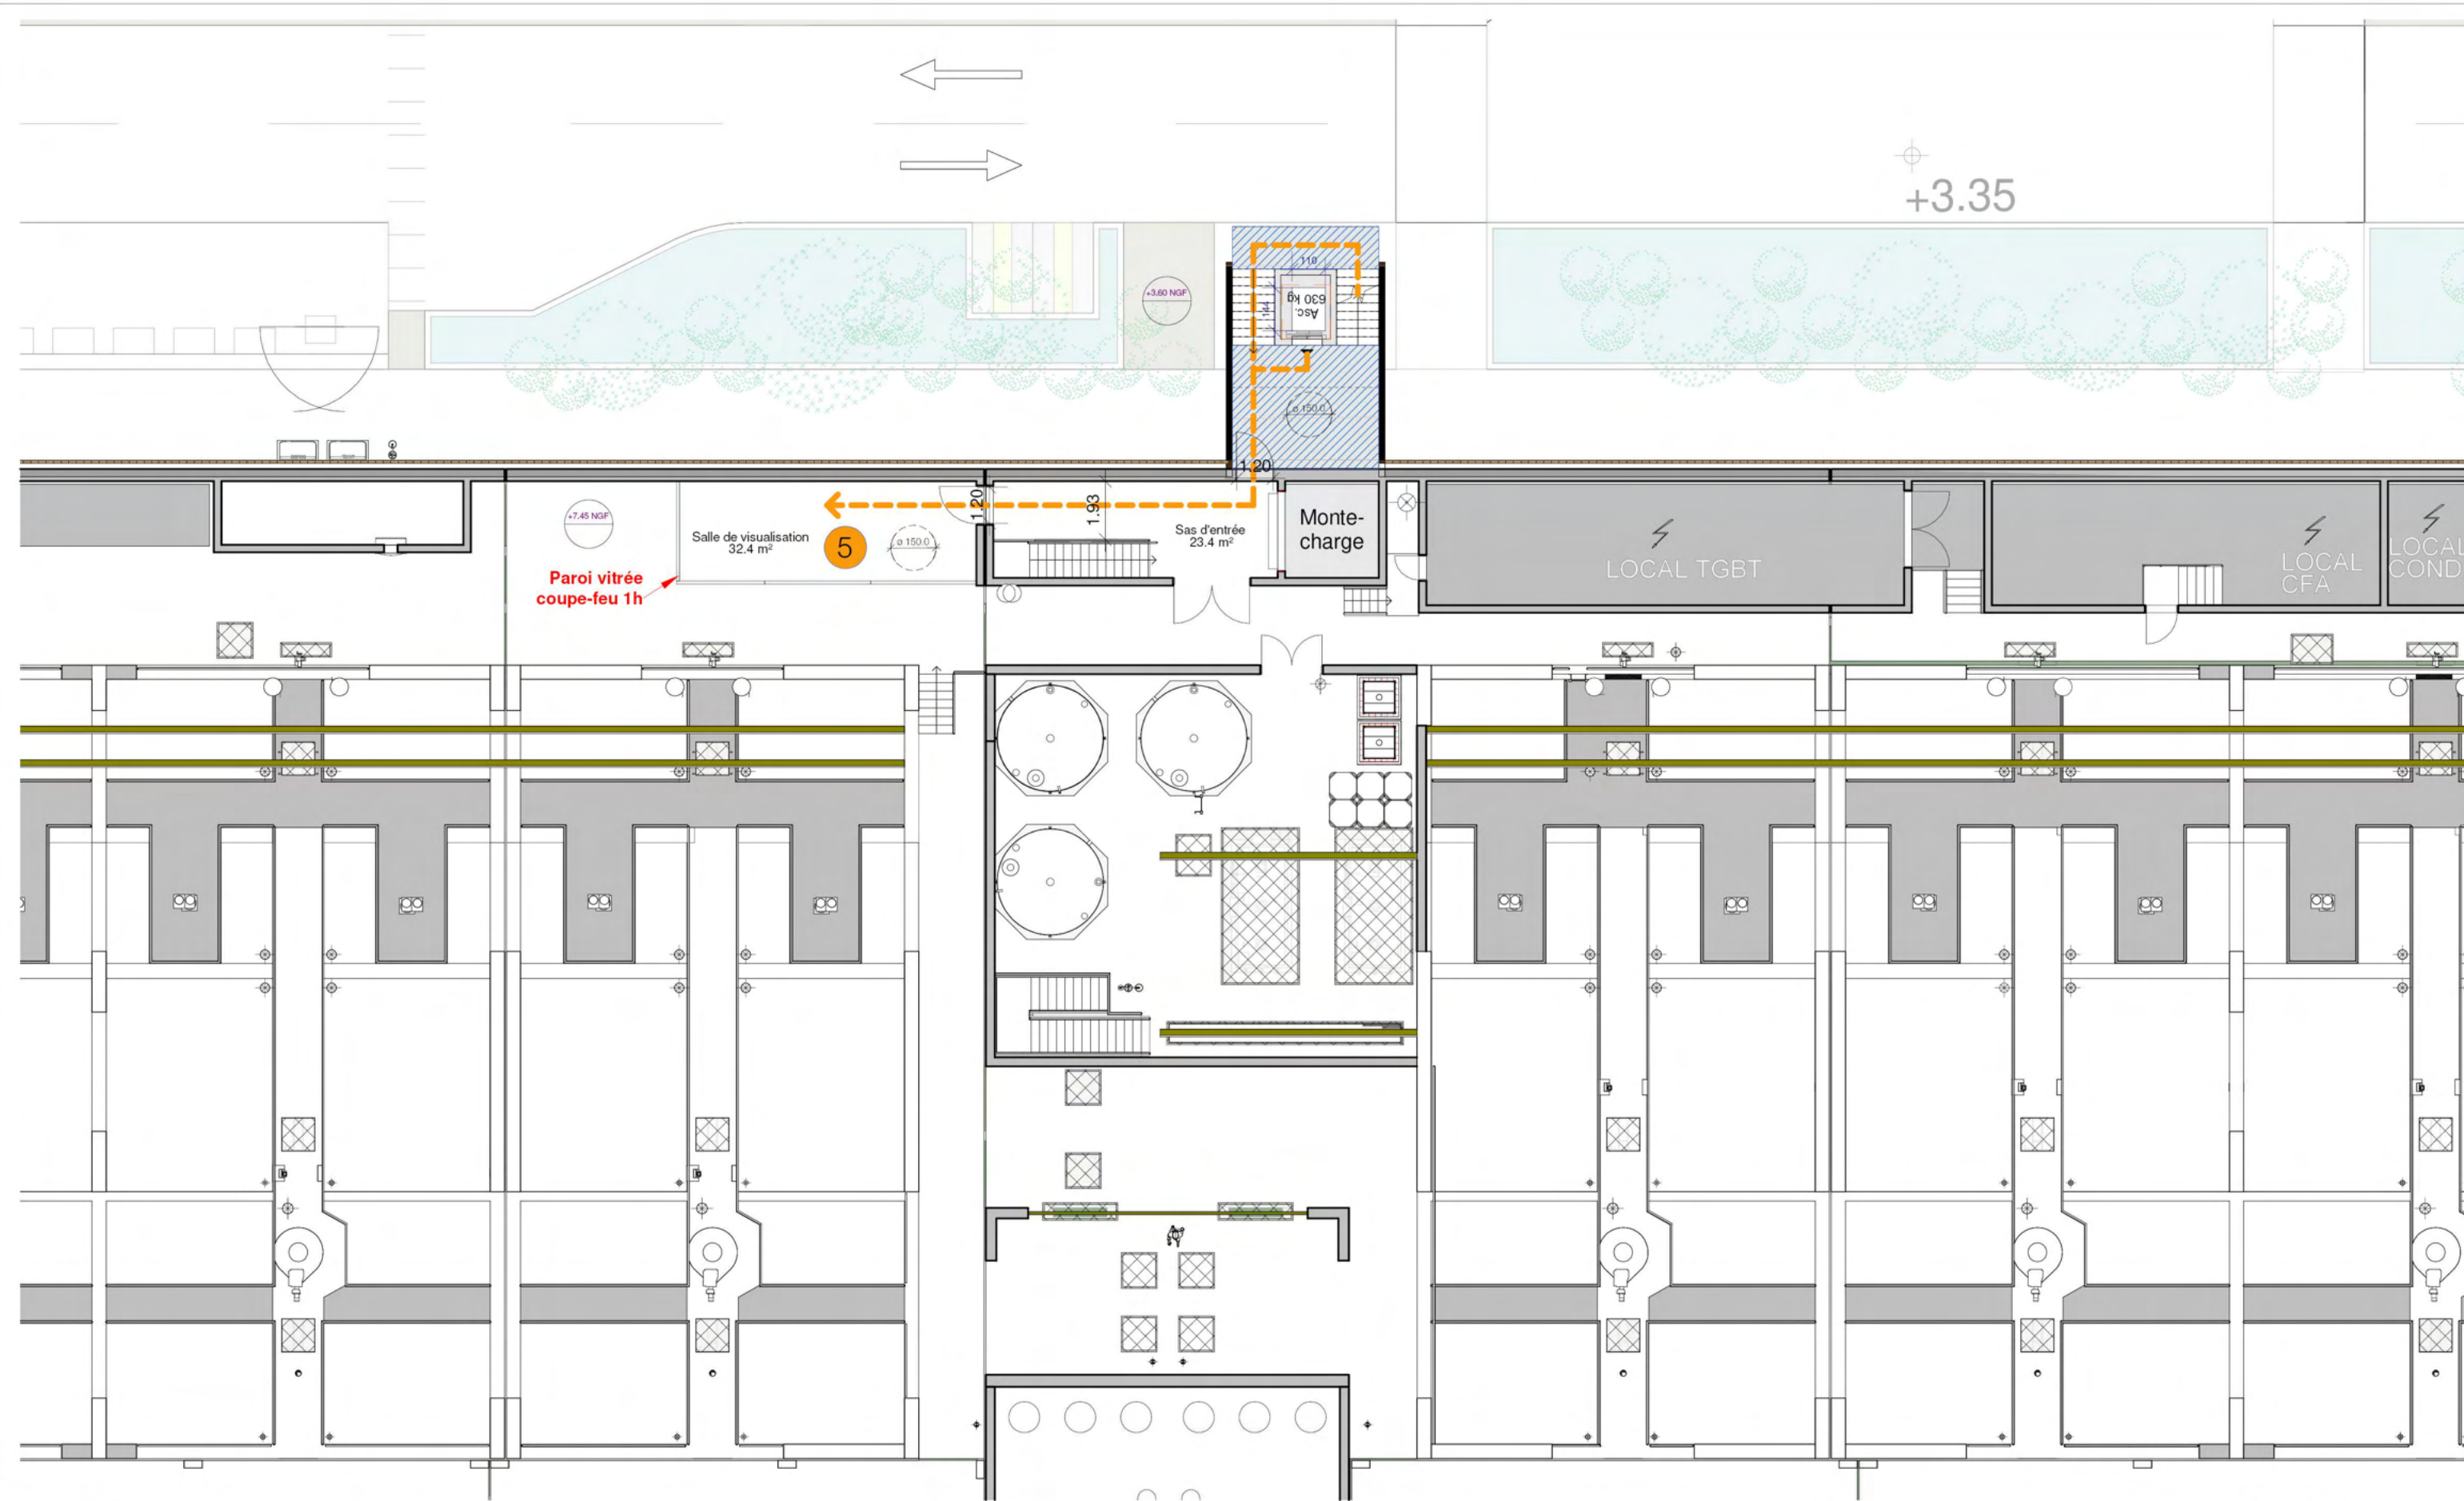

Légende circuit de visite n°5


- CHEMINEMENT EXTERIEUR ACCESSIBLE PMR
- PARCOURS DE VISITE
- POINT DE VUE SUR LE BÂTIMENT FILE EAU

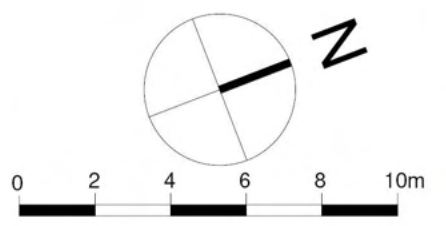

Plan R+1 (+5.50 NGF)


NOUVEAU COMPLEXE HALIOTIS 333 Promenade des Anglais, 06000 Nice		Maître d'ouvrage : 	Architecte : 	<table border="1" style="width: 100%; border-collapse: collapse;"> <tr> <td style="width: 10%;">0</td> <td style="width: 15%;">30/06/23</td> <td style="width: 10%;"></td> <td style="width: 10%;"></td> <td style="width: 10%;">GR6</td> <td style="width: 10%;">Original</td> </tr> <tr> <td>Ind</td> <td>Date</td> <td>Dessiné</td> <td>Véifié</td> <td>Validé</td> <td>Objet de la révision</td> </tr> </table>	0	30/06/23			GR6	Original	Ind	Date	Dessiné	Véifié	Validé	Objet de la révision
0	30/06/23			GR6	Original											
Ind	Date	Dessiné	Véifié	Validé	Objet de la révision											
PERMIS DE CONSTRUIRE Circuit de visite 5																
N° Affaire :	Emetteur :	Phase :	N° Plan :	Echelle :												
GRO	GR6	PC	PC39.04.5b	1:200												
				Page:	A3											



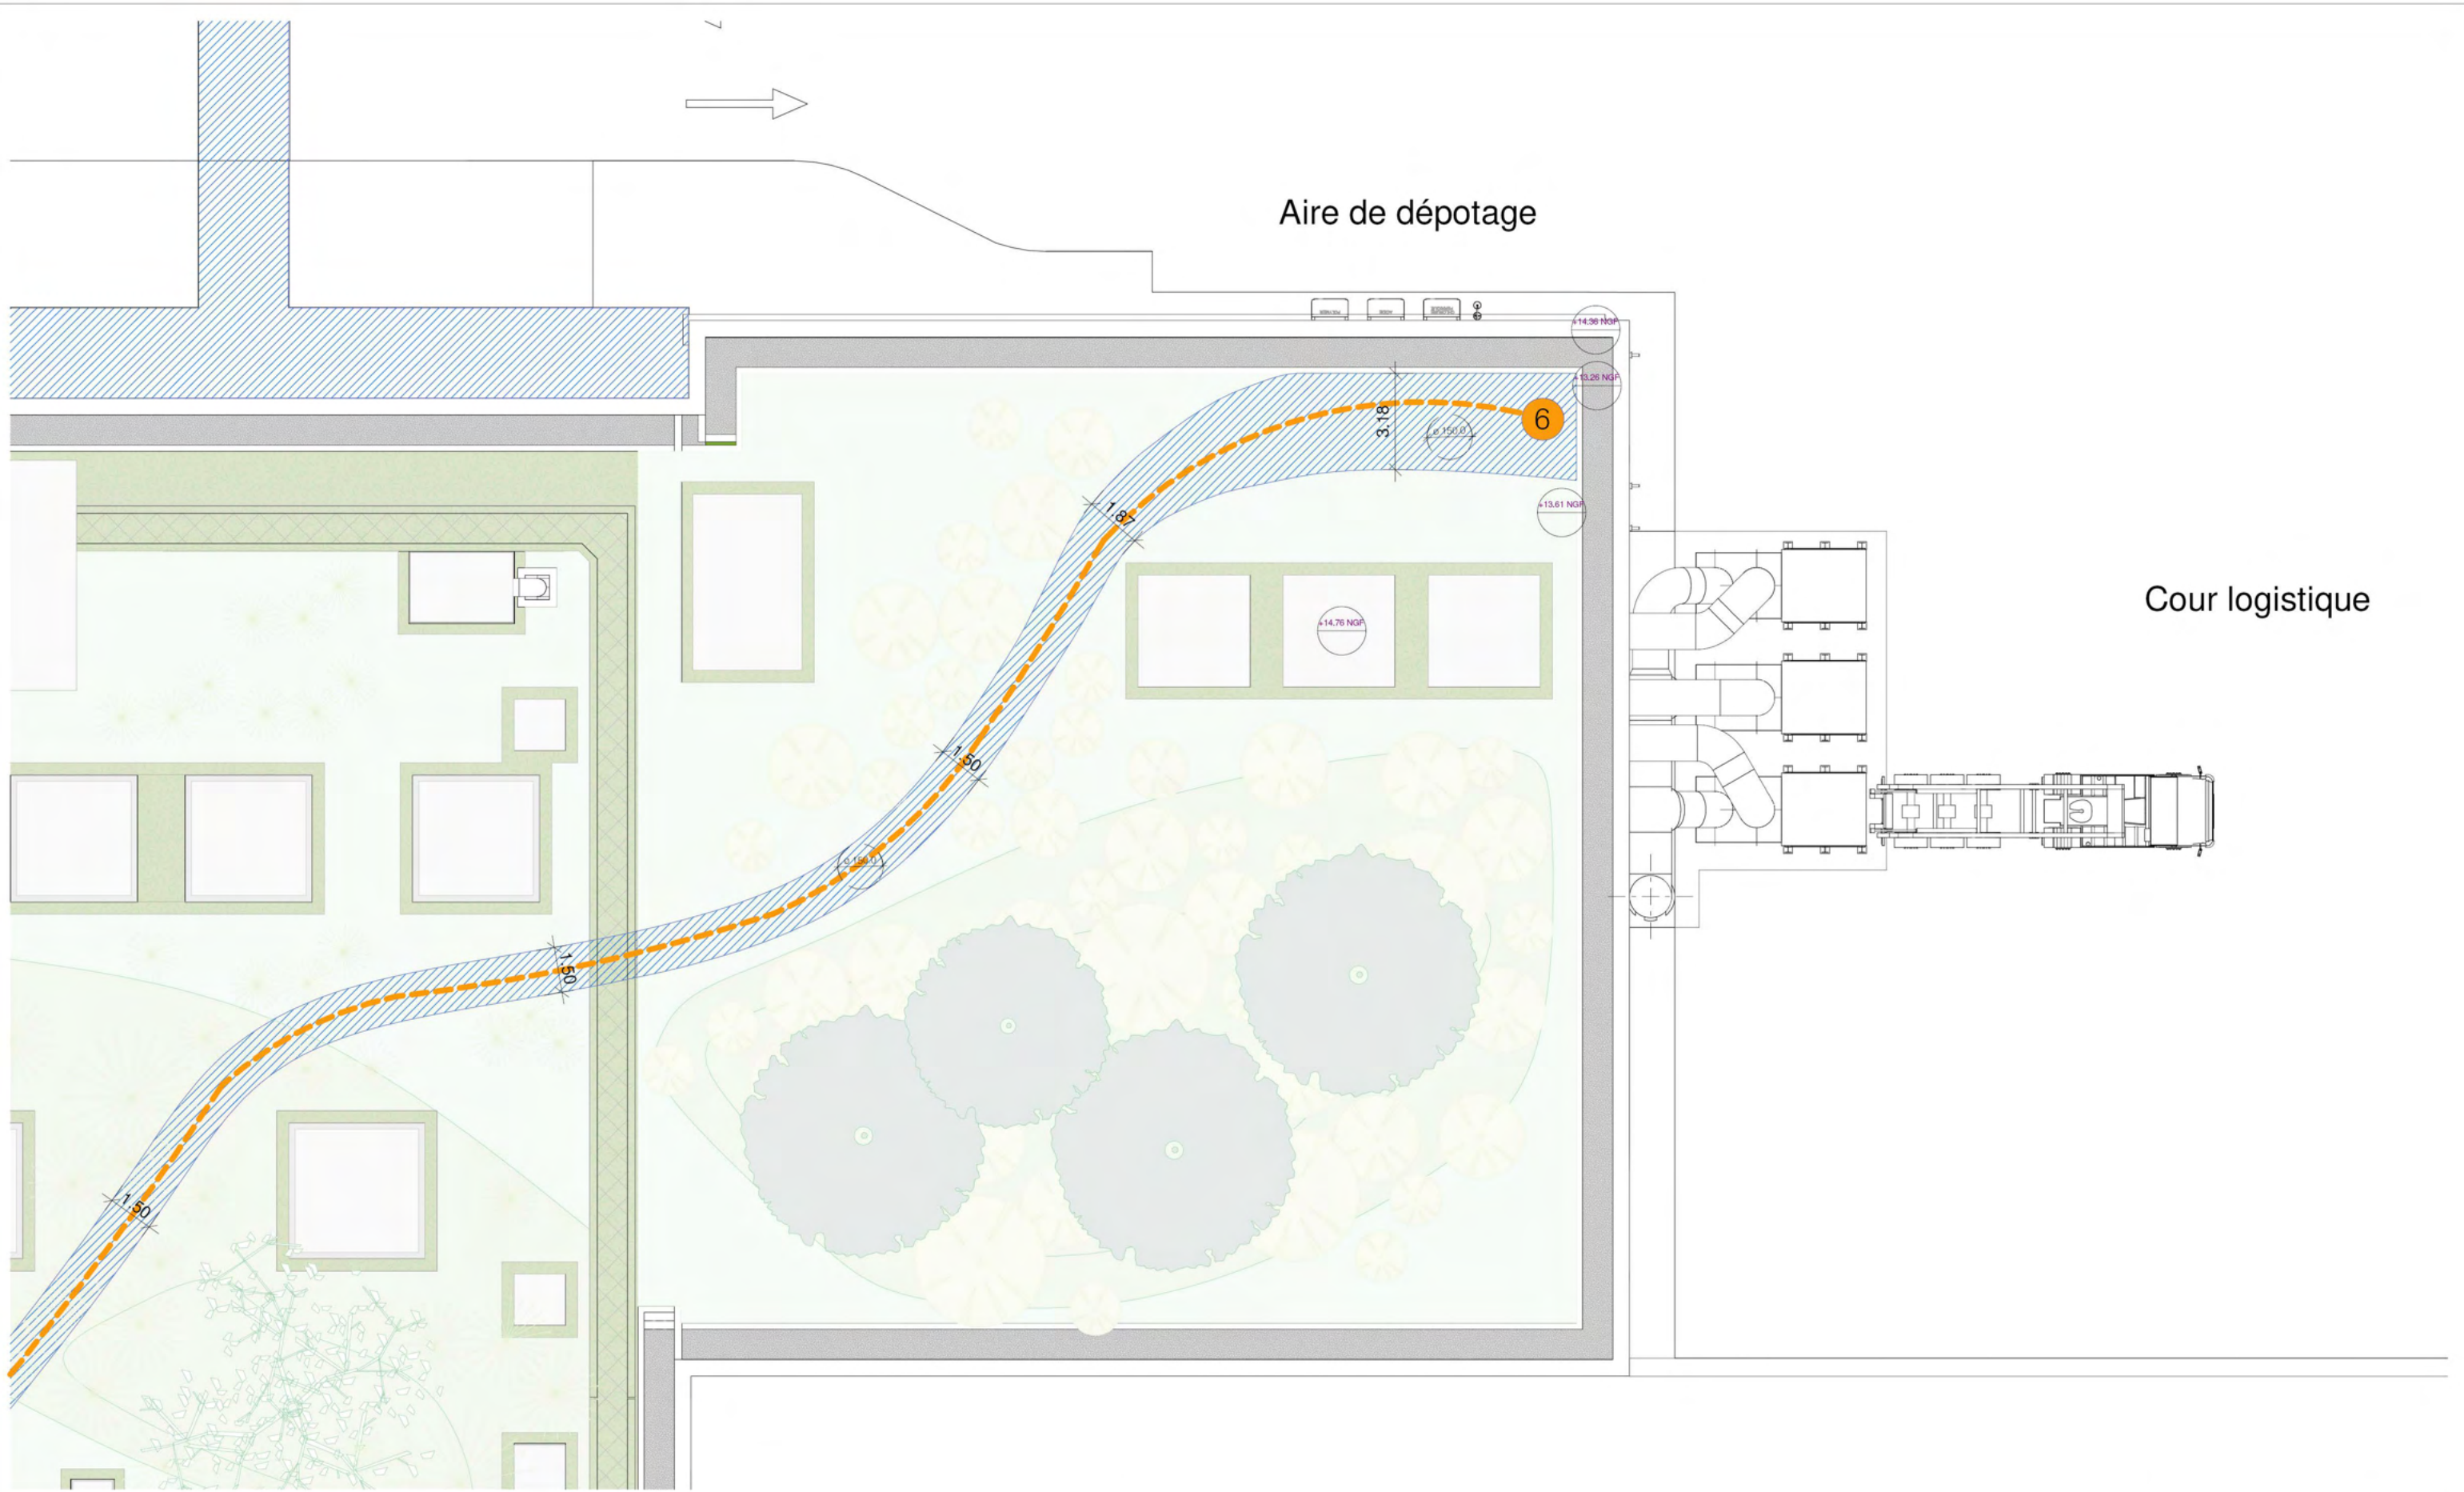

Légende circuit de visite n°6

	CHEMINEMENT EXTERIEUR ACCESSIBLE PMR
	PARCOURS DE VISITE
	POINT DE VUE SUR LA METHANISATION ET LE TRAITEMENT DES BOUES

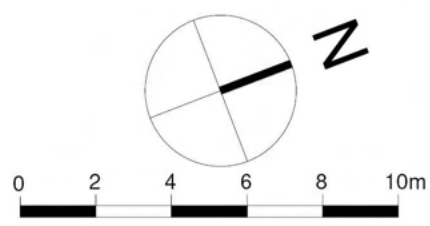


Plan toiture (+12.00 NGF)

NOUVEAU COMPLEXE HALIOTIS 333 Promenade des Anglais, 06000 Nice		Maître d'ouvrage : 	Architecte : 	0 30/06/23 Ind Date Dessiné Vérifié Validé	GR6 Original Objet de la révision
				PERMIS DE CONSTRUIRE Circuit de visite 6	
N° Affaire :	Emetteur :	Phase :	N° Plan :	Echelle :	Page:
GRO	GR6	PC	PC39.04.6	1:200	



Légende circuit de visite n°7

	CHEMINEMENT EXTERIEUR ACCESSIBLE PMR
	PARCOURS DE VISITE
	POINT DE VUE SUR LE MILIEU MARIN

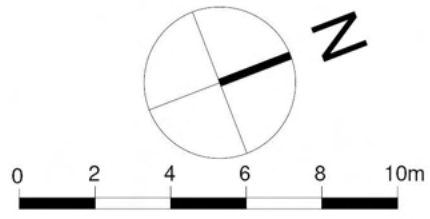

Plan toiture (+12.00 NGF)


NOUVEAU COMPLEXE HALIOTIS 333 Promenade des Anglais, 06000 Nice		Maître d'ouvrage : 	Architecte : 	<table border="1"> <tr> <td>0</td> <td>30/06/23</td> <td></td> <td></td> <td>GR6</td> <td>Original</td> </tr> <tr> <td>Ind</td> <td>Date</td> <td>Dessiné</td> <td>Véifié</td> <td>Validé</td> <td>Objet de la révision</td> </tr> </table>	0	30/06/23			GR6	Original	Ind	Date	Dessiné	Véifié	Validé	Objet de la révision
0	30/06/23			GR6	Original											
Ind	Date	Dessiné	Véifié	Validé	Objet de la révision											
				PERMIS DE CONSTRUIRE Circuit de visite 7												
N° Affaire :	Emetteur :	Phase :	N°Plan :	Echelle :												
GRO	GR6	PC	PC39.04.7	1 : 200												
					Page:											
					A3											

944m²

2 TOIT 3


736 m²

66m²

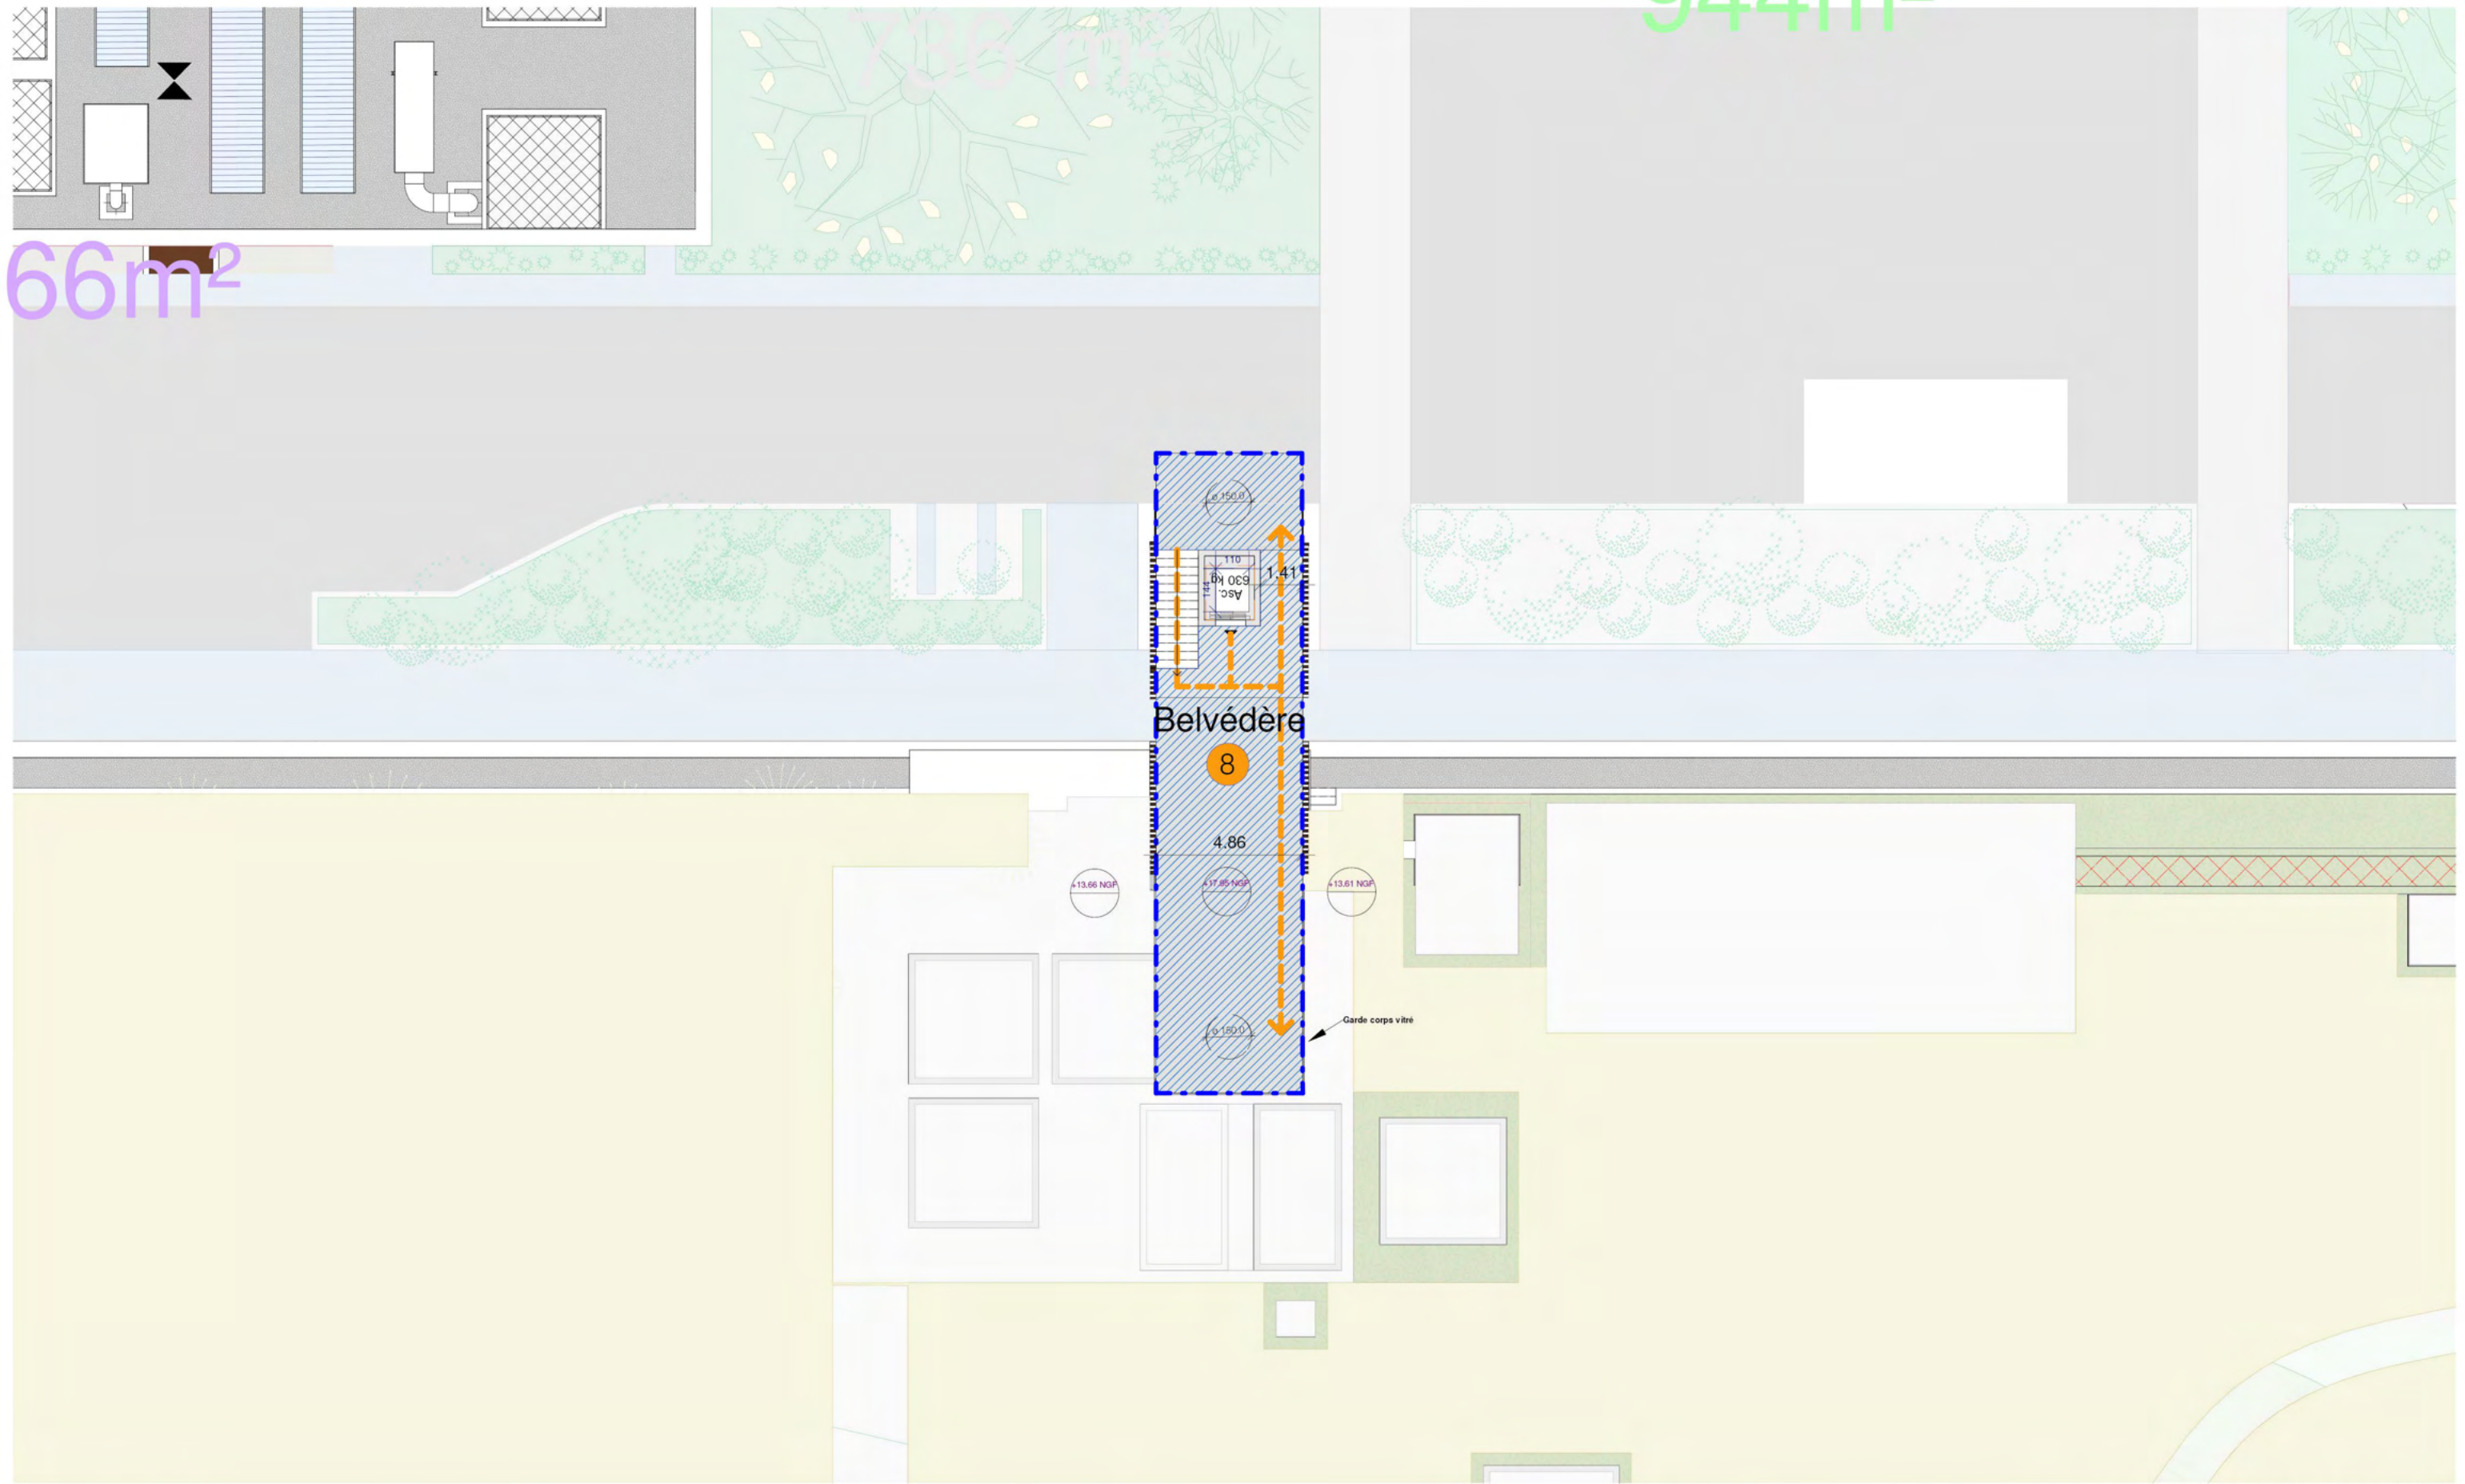

Légende circuit de visite n°8


-  CHEMINEMENT EXTERIEUR ACCESSIBLE PMR
-  PARCOURS DE VISITE
-  POINT DE VUE SUR LA VILLE

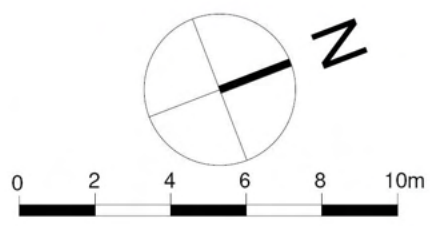

Plan belvédère (+18.00 NGF)

NOUVEAU COMPLEXE HALIOTIS 333 Promenade des Anglais, 06000 Nice		Maître d'ouvrage : 	Architecte : 	<table border="1"> <tr> <td>0</td> <td>30/06/23</td> <td></td> <td></td> <td>GR6</td> <td>Original</td> </tr> <tr> <td>Ind</td> <td>Date</td> <td>Dessiné</td> <td>Vérifié</td> <td>Validé</td> <td>Objet de la révision</td> </tr> </table>	0	30/06/23			GR6	Original	Ind	Date	Dessiné	Vérifié	Validé	Objet de la révision
0	30/06/23			GR6	Original											
Ind	Date	Dessiné	Vérifié	Validé	Objet de la révision											
     				PERMIS DE CONSTRUIRE Circuit de visite 8												
N° Affaire :	Emetteur :	Phase :	N° Plan :	Echelle :	Page:											
GRO	GR6	PC	PC39.04.8	1 : 200												


BASE A3

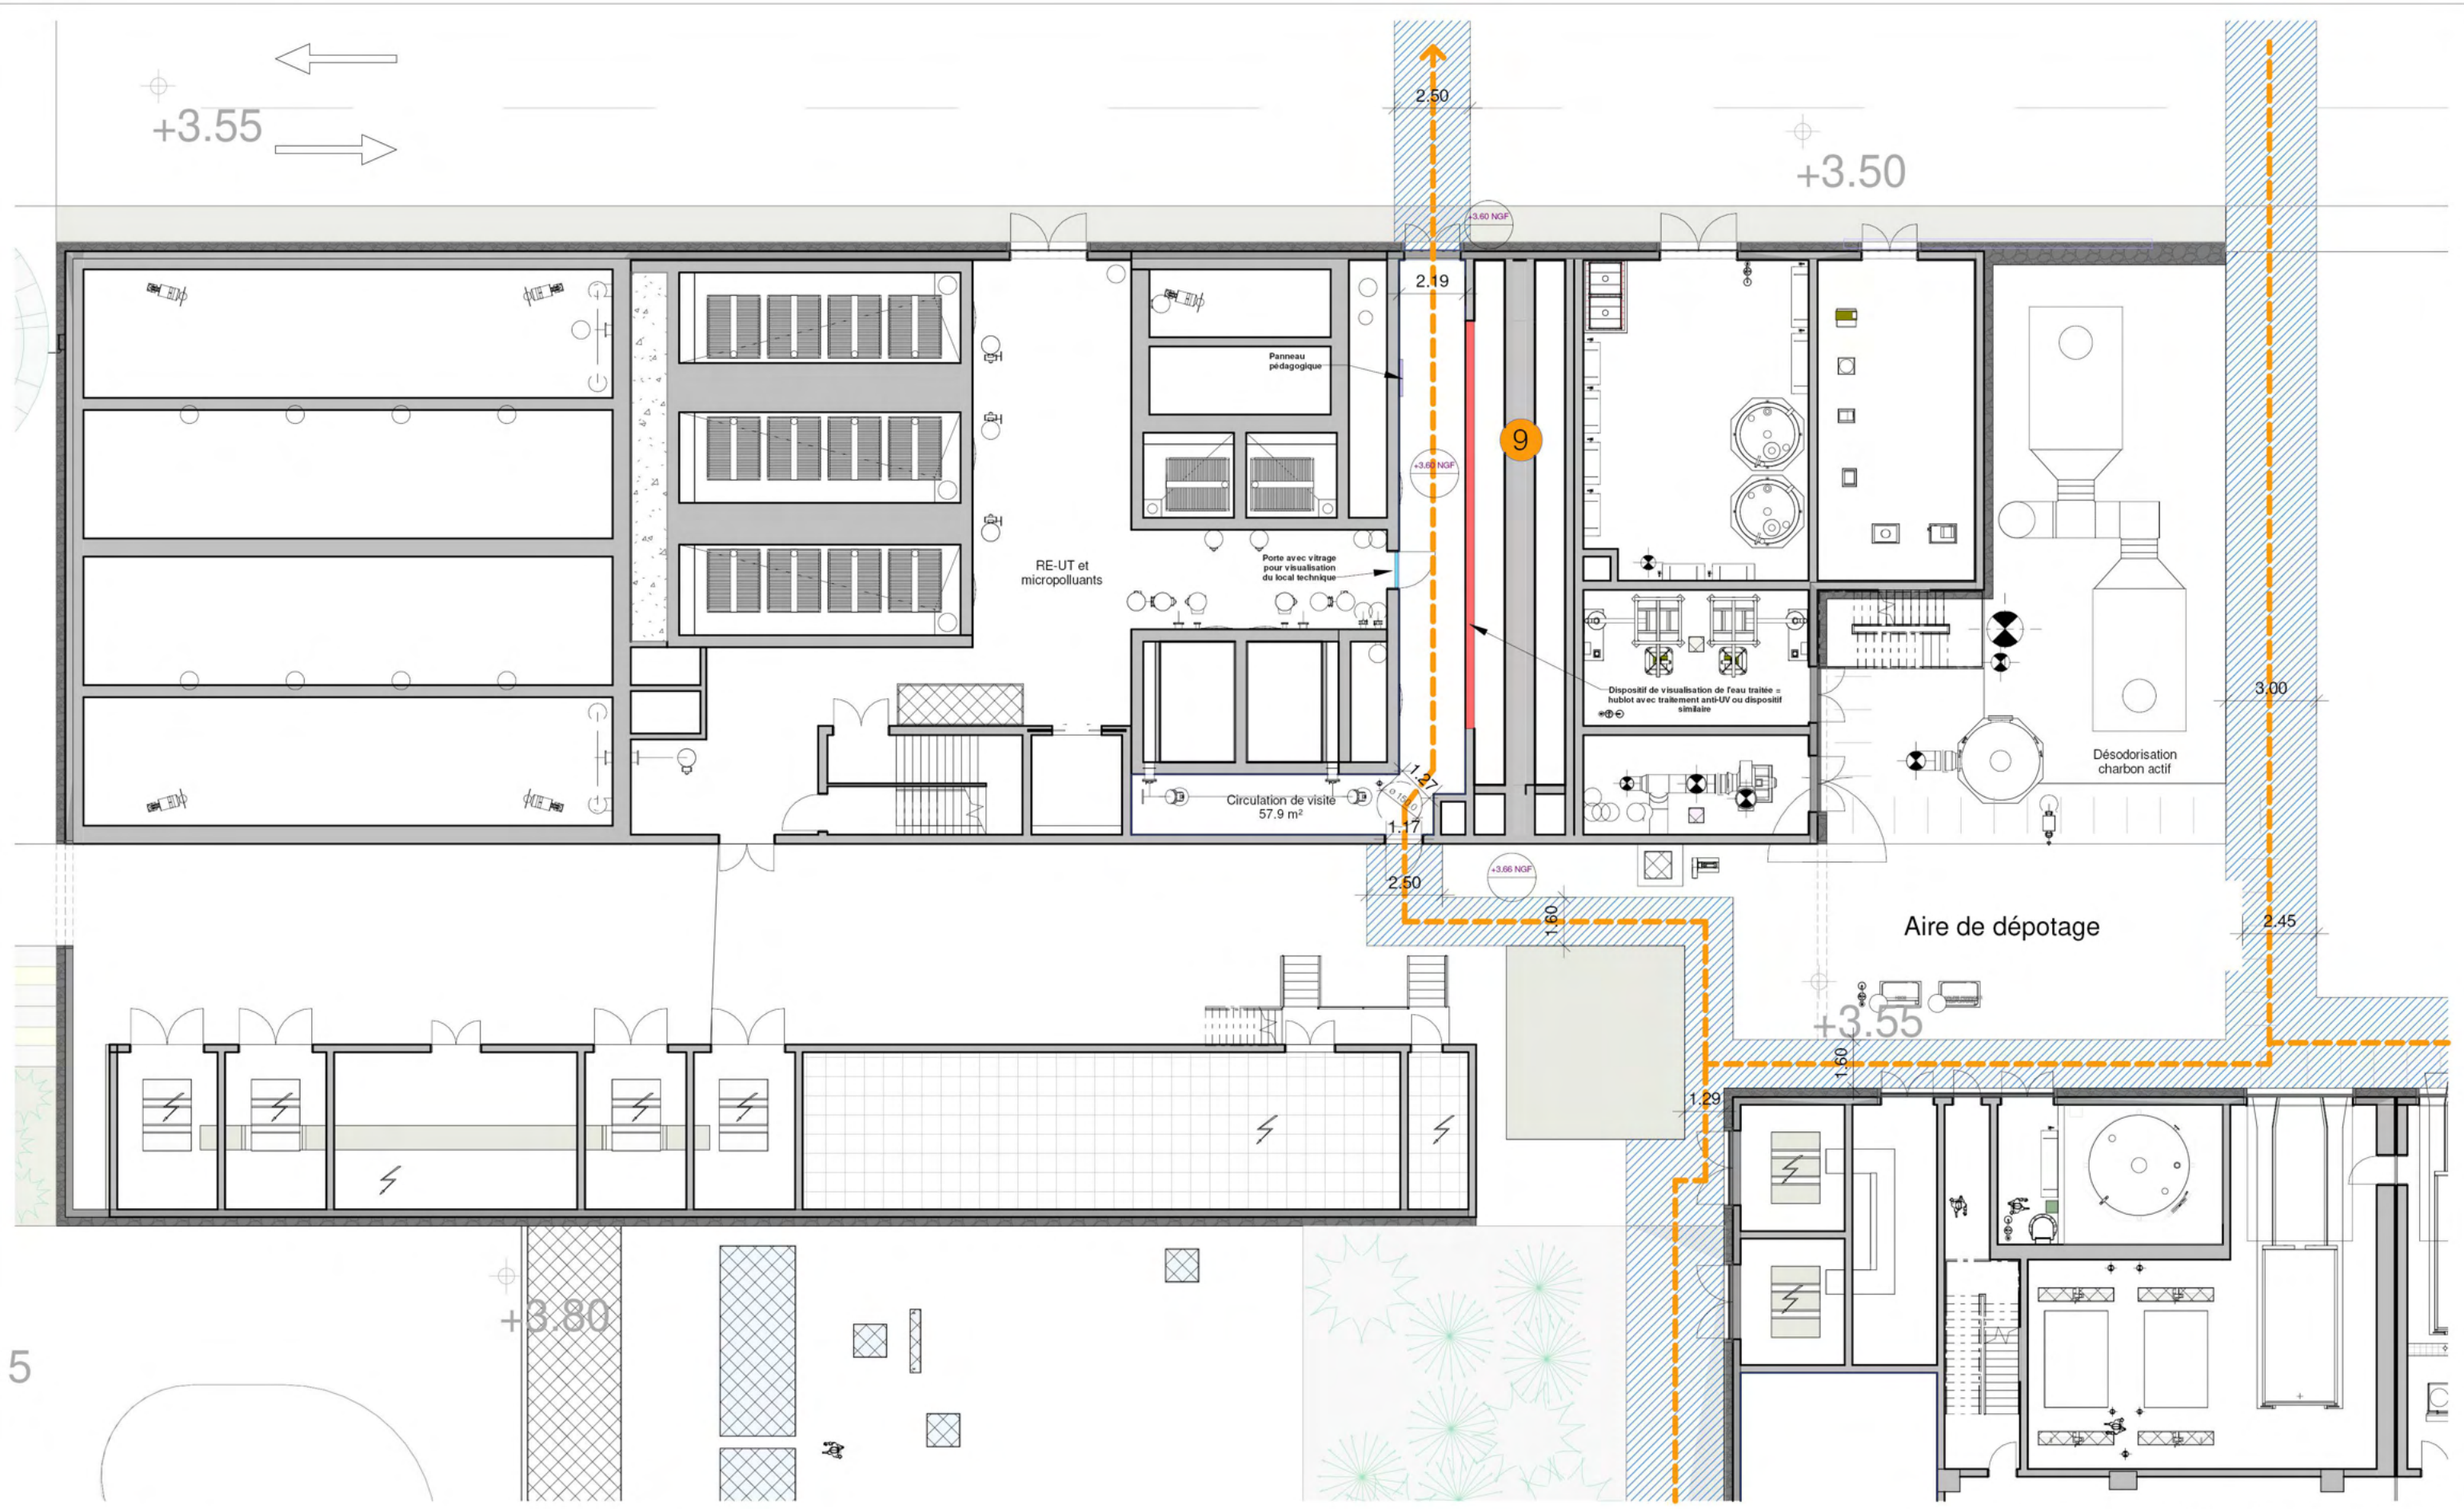


Plan RDC (+3.60 NGF)

Légende circuit de visite n°9

- CHEMINEMENT EXTERIEUR ACCESSIBLE PMR
- PARCOURS DE VISITE
- LABORATOIRE DES INNOVATIONS, RE-UT ET MICROPOLLUANTS

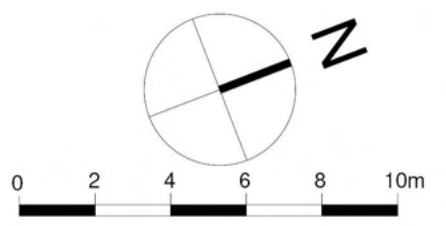


NOUVEAU COMPLEXE HALIOTIS 333 Promenade des Anglais, 06000 Nice		Maître d'ouvrage : 	Architecte : 	0 30/06/23 Ind Date Dessiné Vérifié Validé	GR6 Original Objet de la révision
PERMIS DE CONSTRUIRE Circuit de visite 9					
N° Affaire :	Emetteur :	Phase :	N° Plan :	Echelle :	
GRO	GR6	PC	PC39.04.9	1:200	
				Page:	A3

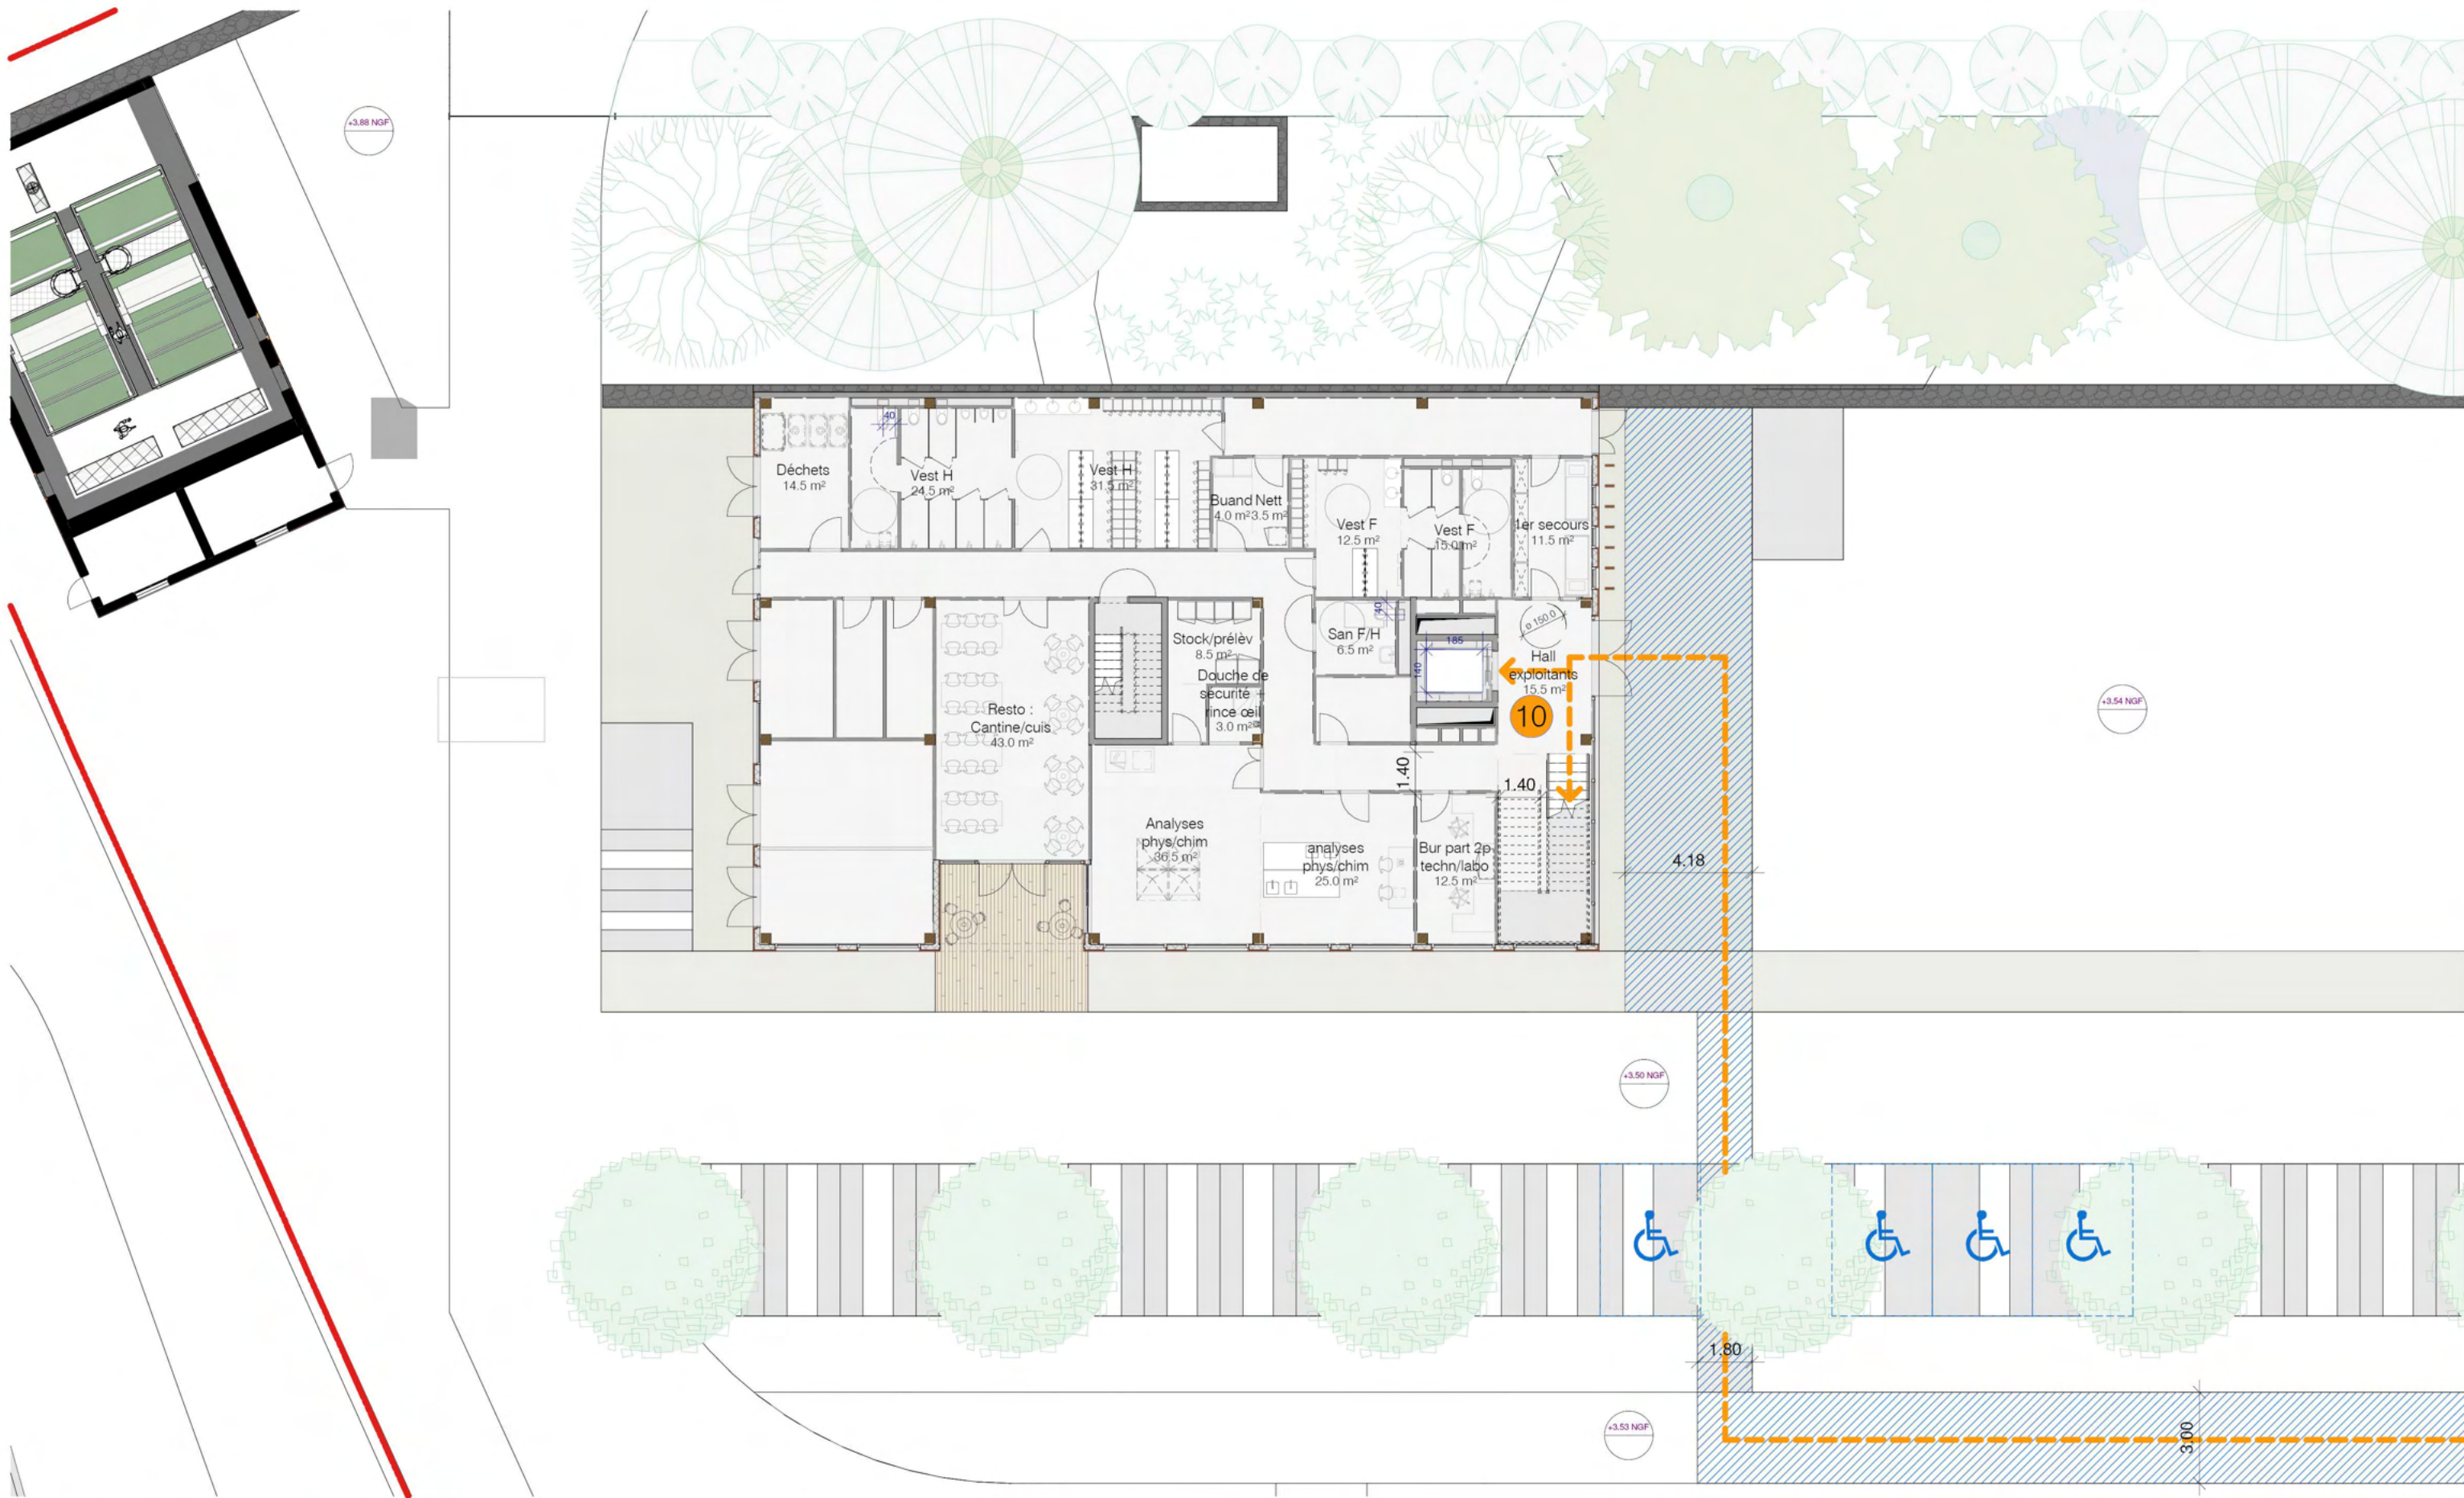

Légende circuit de visite n°10


-  CHEMINEMENT EXTERIEUR ACCESSIBLE PMR
-  PARCOURS DE VISITE
-  SUPERVISION ET GESTION DE CRISE

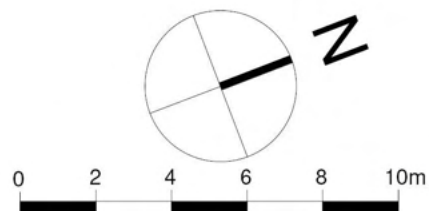

Plan RDC (+3.60 NGF)


NOUVEAU COMPLEXE HALIOTIS 333 Promenade des Anglais, 06000 Nice		Maître d'ouvrage : MÉTROPOLE NICE CÔTE D'AZUR <small>333 Promenade des Anglais, 06000 Nice</small>	Architecte : groupe-6 <small>94 Avenue Ledru-Rollin, 75011 Paris, Tel: 01 53 17 96 00</small>	<table border="1"> <tr> <td>0</td> <td>30/06/23</td> <td></td> <td>GR6</td> <td>Original</td> </tr> <tr> <td>Ind</td> <td>Date</td> <td>Dessiné</td> <td>Vérfié</td> <td>Validé</td> </tr> <tr> <td colspan="5" style="text-align: center;">Objet de la révision</td> </tr> </table>	0	30/06/23		GR6	Original	Ind	Date	Dessiné	Vérfié	Validé	Objet de la révision				
0	30/06/23		GR6	Original															
Ind	Date	Dessiné	Vérfié	Validé															
Objet de la révision																			
PERMIS DE CONSTRUIRE Circuit de visite 10 RDC																			
N° Affaire :	Emetteur :	Phase :	N° Plan :	Echelle :															
GRO	GR6	PC	PC39.04.10a	1:200															
				Page:															
				A3															



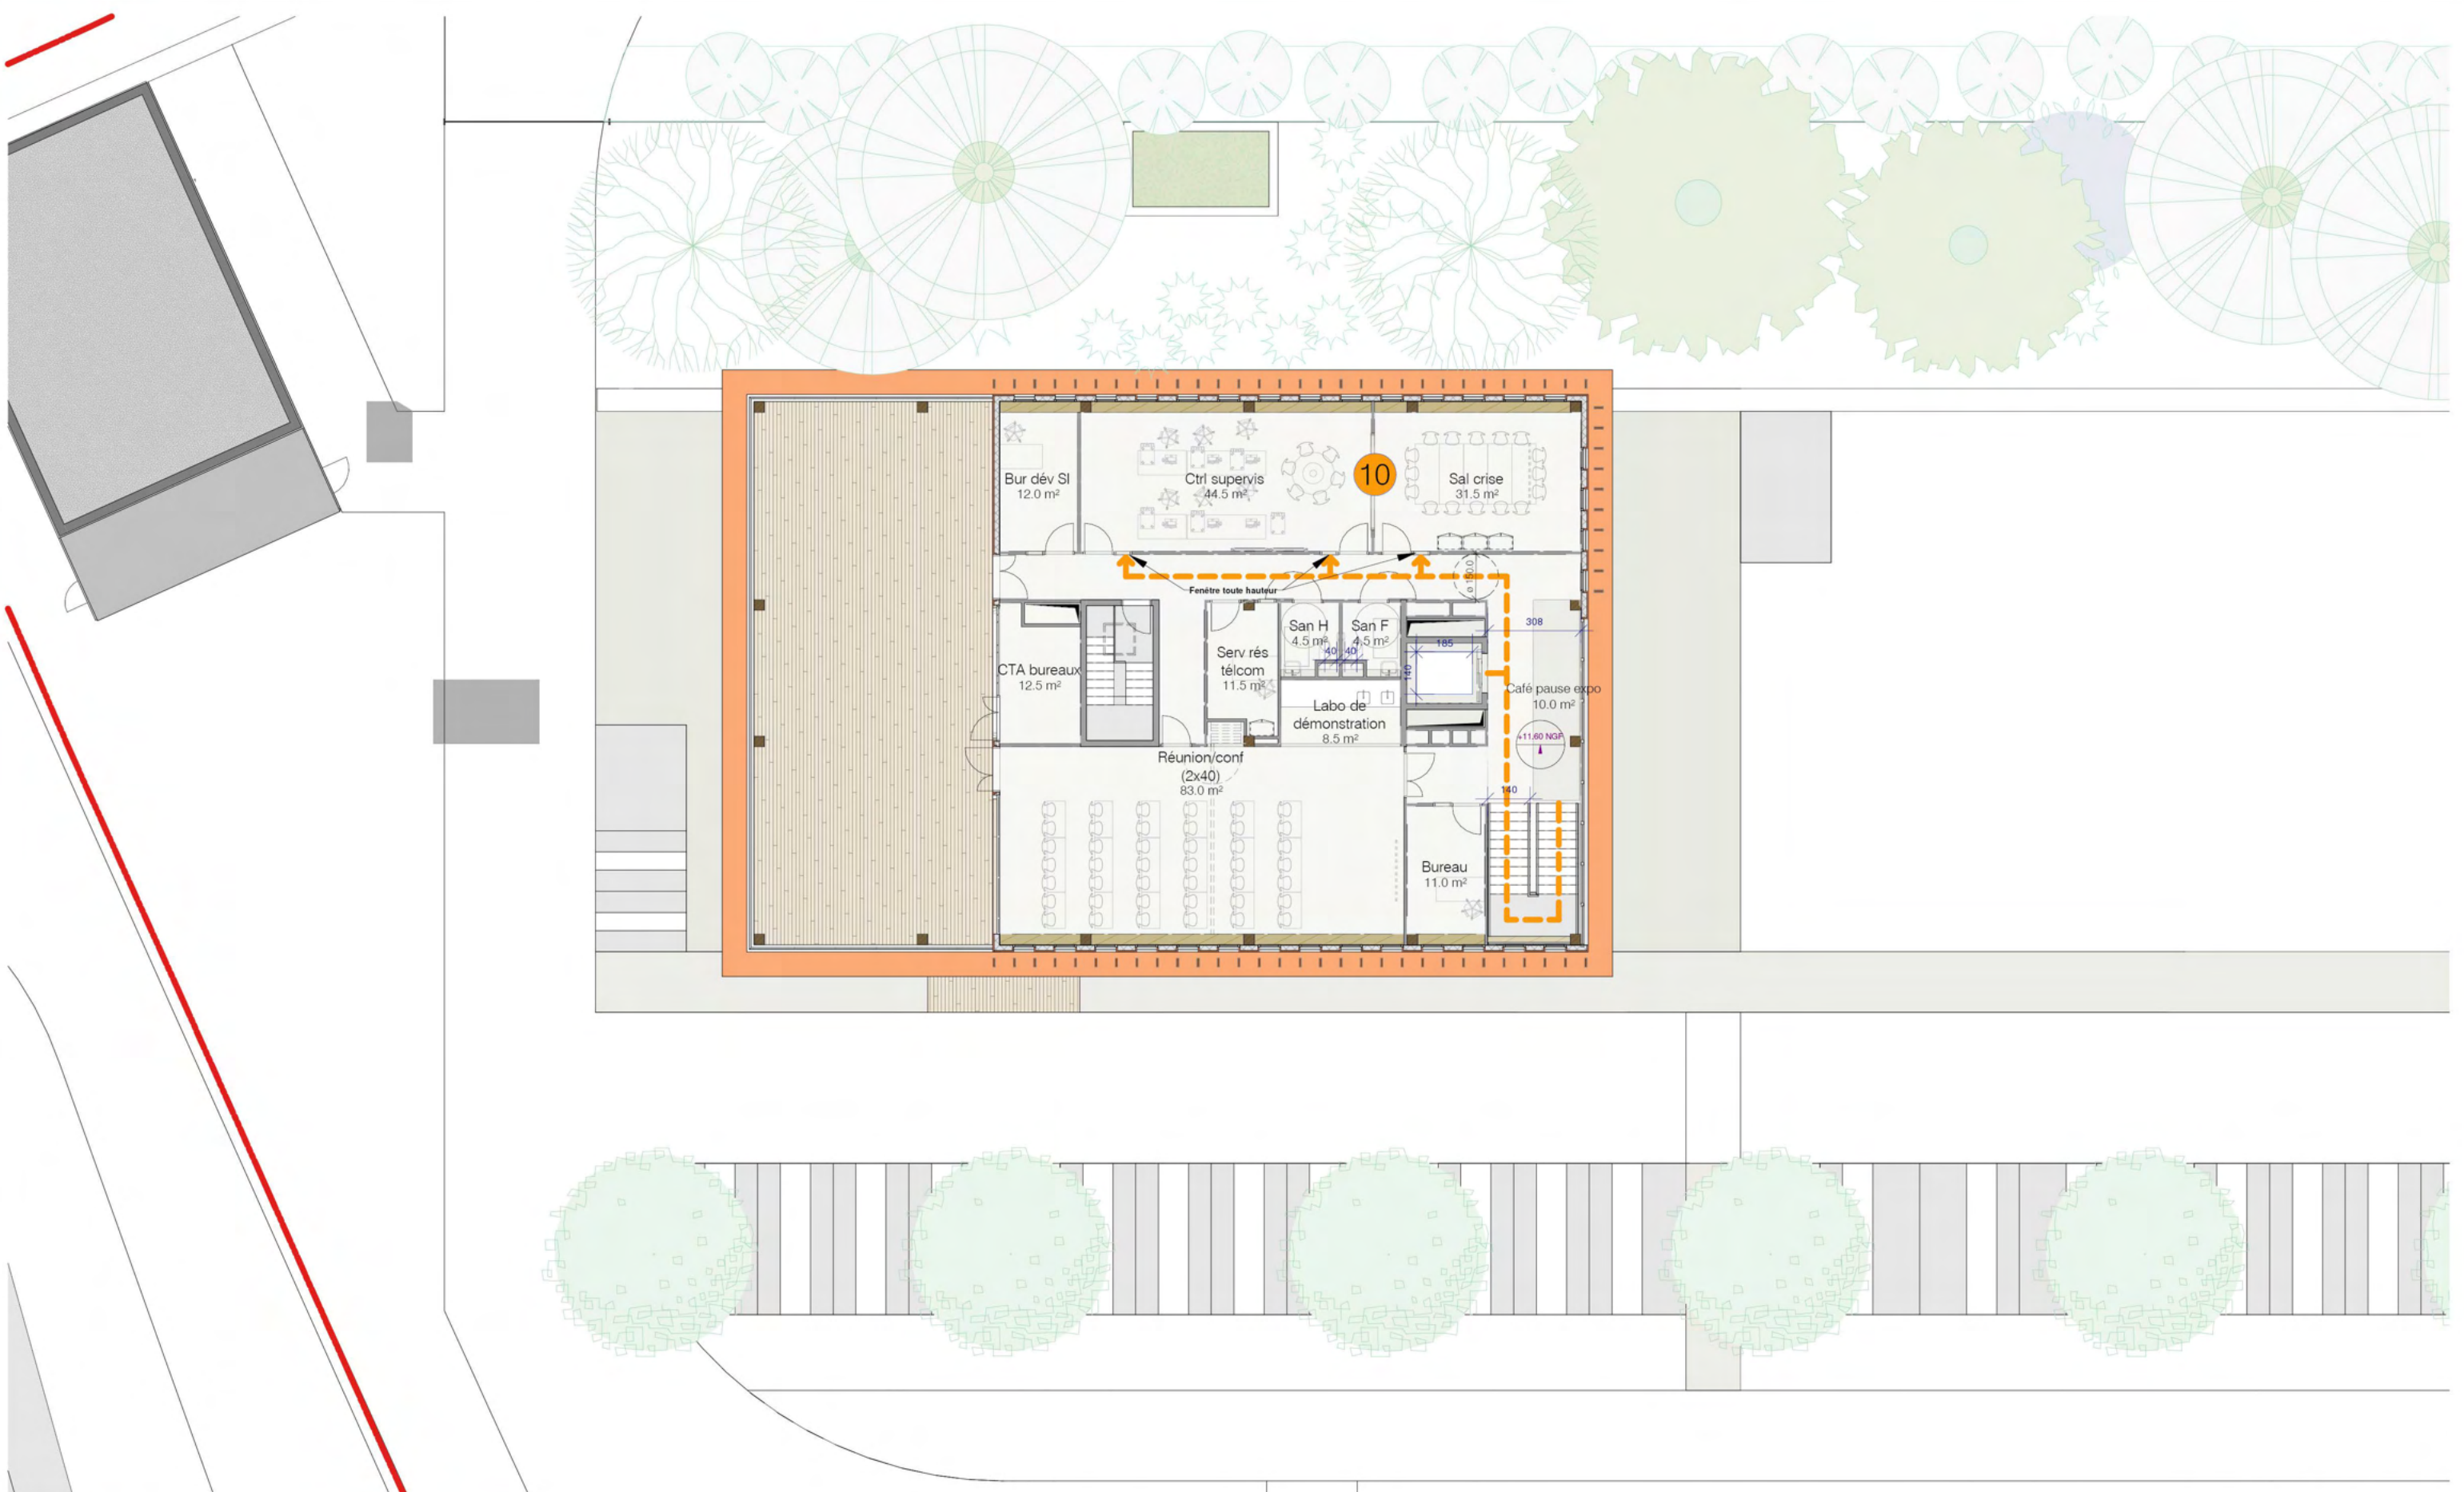

Légende circuit de visite n°10

-  CHEMINEMENT EXTERIEUR ACCESSIBLE PMR
-  PARCOURS DE VISITE
-  SUPERVISION ET GESTION DE CRISE

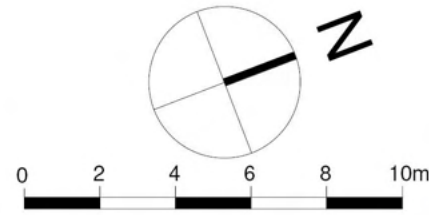

Plan R+2 (+11.60 NGF)

NOUVEAU COMPLEXE HALIOTIS 333 Promenade des Anglais, 06000 Nice		Maître d'ouvrage : 	Architecte : 	<table border="1" style="width: 100%; border-collapse: collapse;"> <tr> <td style="width: 10%;">0</td> <td style="width: 15%;">30/06/23</td> <td style="width: 10%;"></td> <td style="width: 10%;"></td> <td style="width: 10%;"></td> <td style="width: 10%;">GR6</td> <td style="width: 10%;">Original</td> </tr> <tr> <td>Ind</td> <td>Date</td> <td>Dessiné</td> <td>Vérfié</td> <td>Validé</td> <td colspan="2">Objet de la révision</td> </tr> </table>	0	30/06/23				GR6	Original	Ind	Date	Dessiné	Vérfié	Validé	Objet de la révision	
0	30/06/23				GR6	Original												
Ind	Date	Dessiné	Vérfié	Validé	Objet de la révision													
PERMIS DE CONSTRUIRE Circuit de visite 10				<table border="1" style="width: 100%; border-collapse: collapse;"> <tr> <td style="width: 15%;">N° Affaire :</td> <td style="width: 15%;">Emetteur :</td> <td style="width: 15%;">Phase :</td> <td style="width: 15%;">N° Plan :</td> <td style="width: 15%;">Echelle :</td> </tr> <tr> <td>GRO</td> <td>GR6</td> <td>PC</td> <td>PC39.04.10b</td> <td>1:200</td> </tr> </table>			N° Affaire :	Emetteur :	Phase :	N° Plan :	Echelle :	GRO	GR6	PC	PC39.04.10b	1:200		
N° Affaire :	Emetteur :	Phase :	N° Plan :	Echelle :														
GRO	GR6	PC	PC39.04.10b	1:200														
     				Page:	A3													