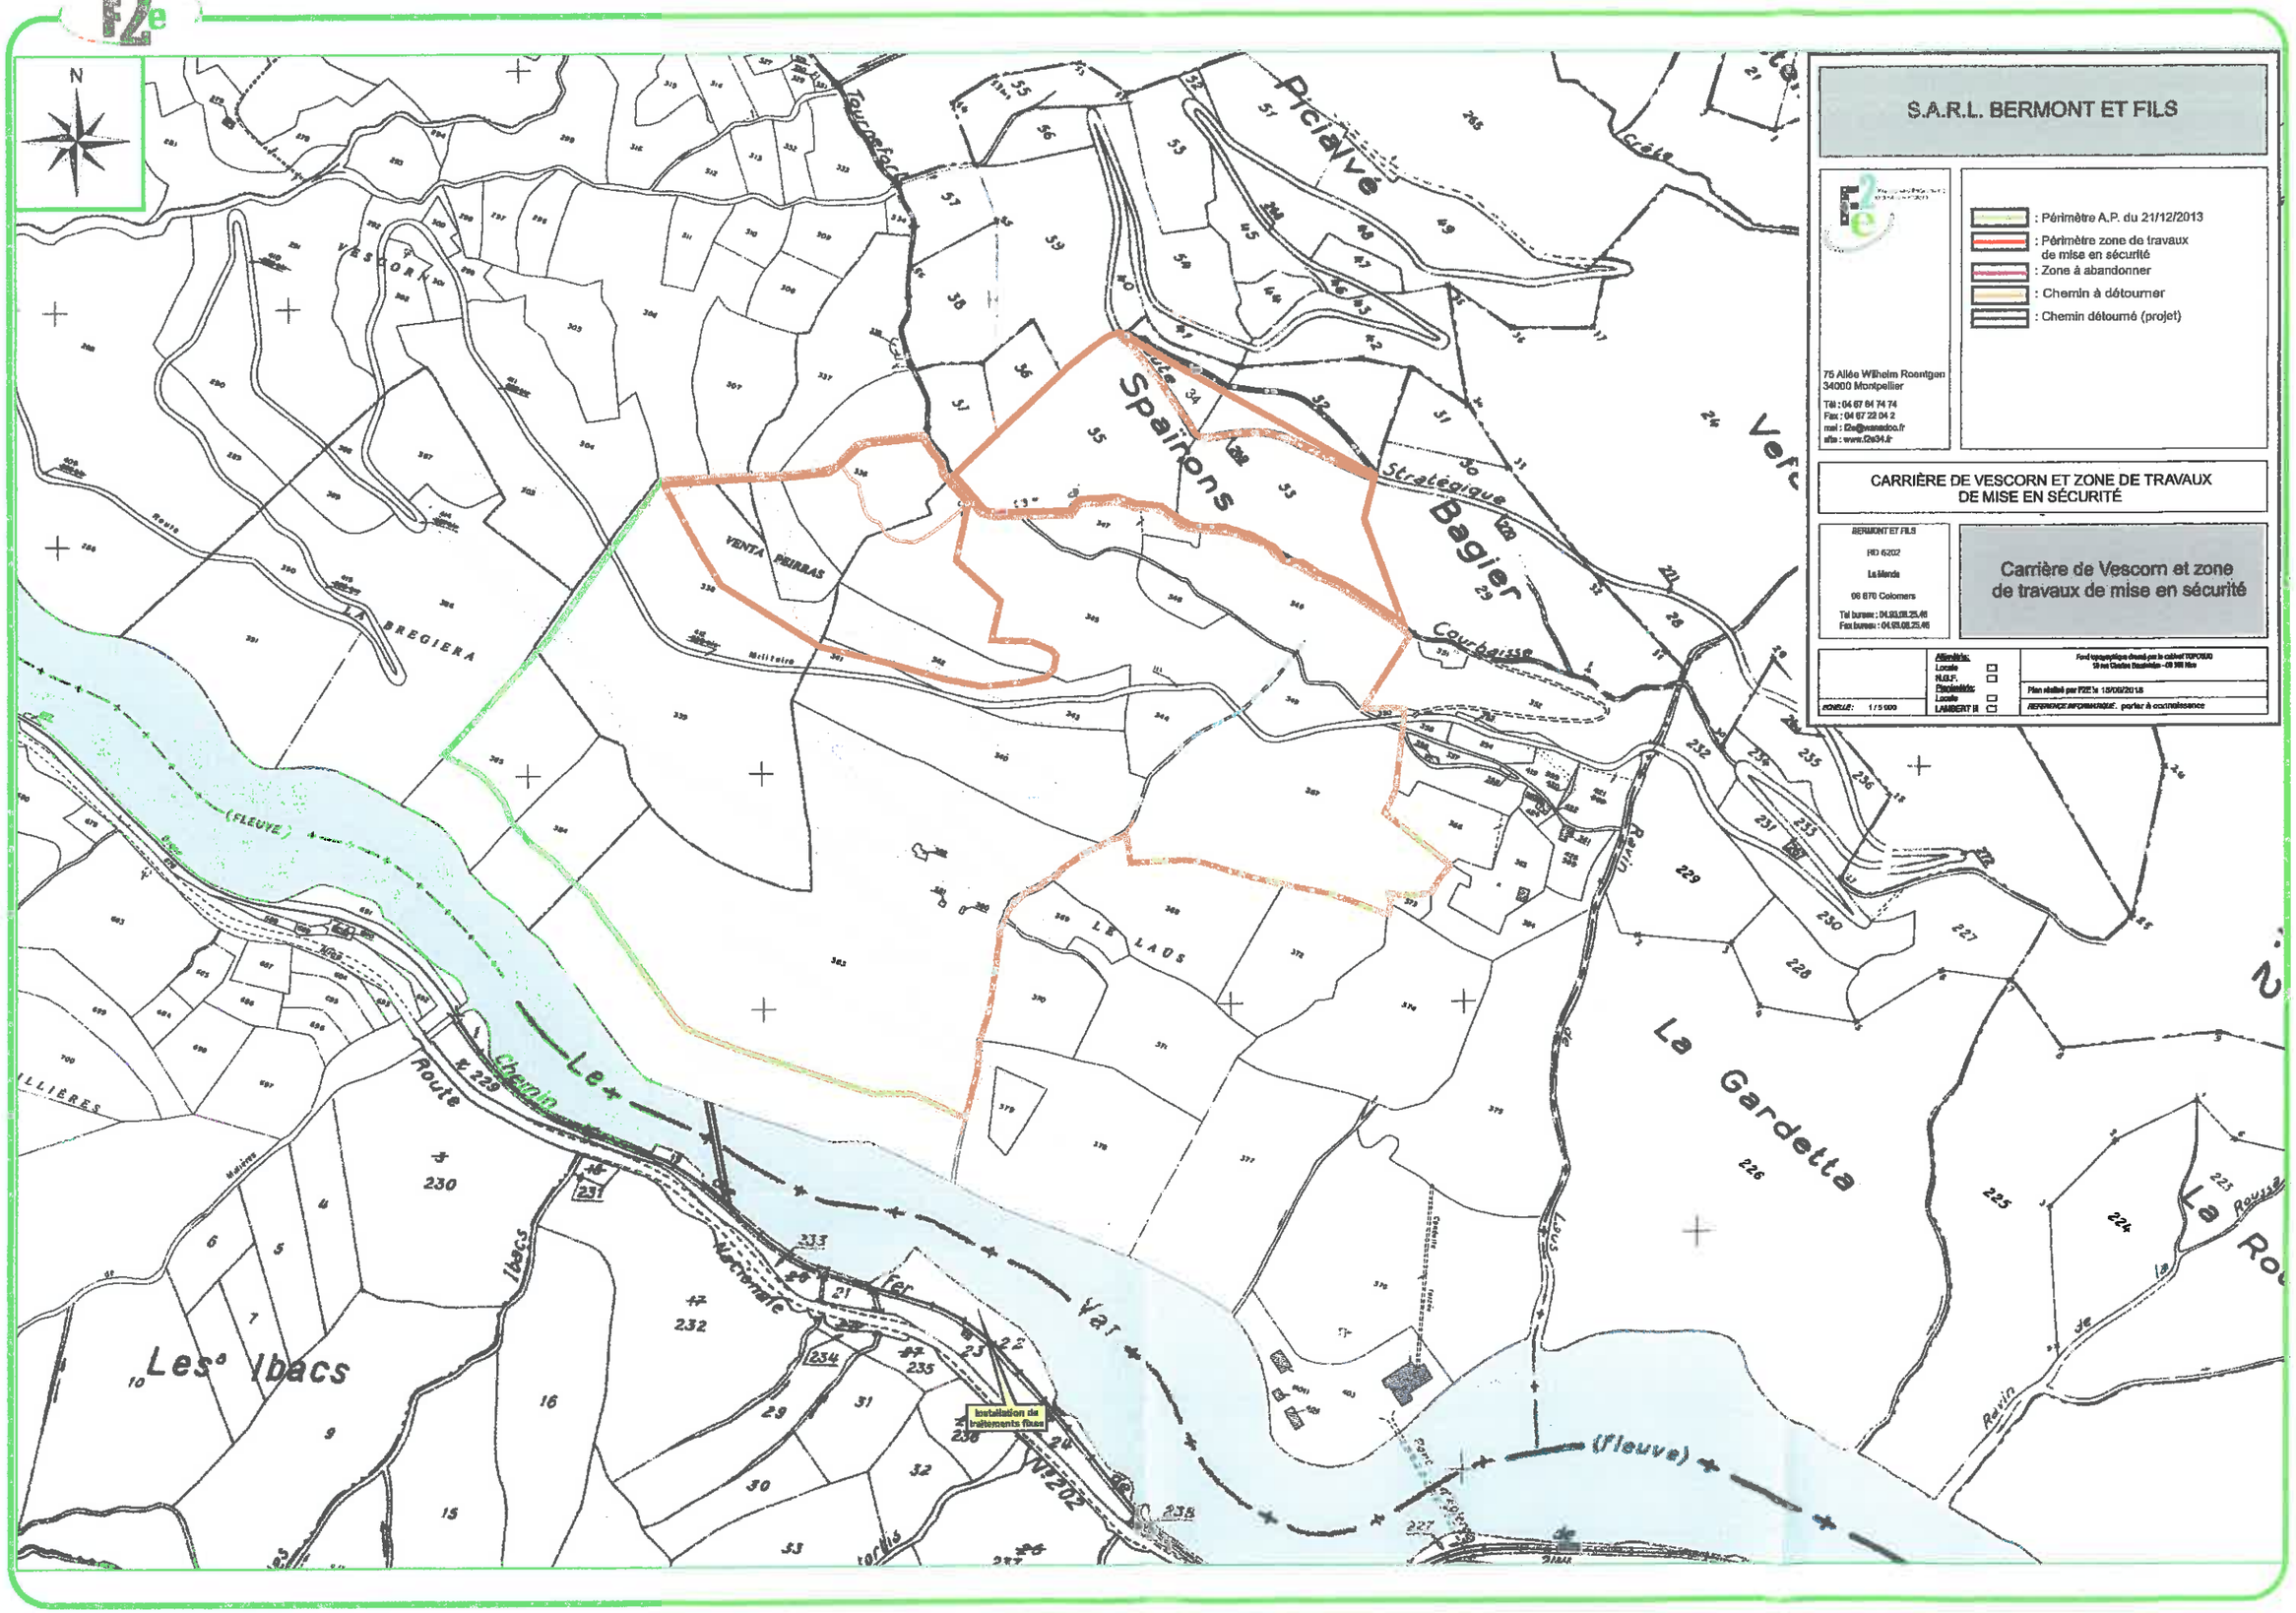
N
S.A.R.L. BERMONT ET FILS
: Périmètre A.P. du 21/12/2013
: Périmètre zone de travaux de mise en sécurité
: Zone à abandonner
: Chemin à détourner
: Chemin détourné (projet)
75 Allée Wilhelm Roentgen
34000 Montpellier
Tél : 04 67 64 74 74
Fax : 04 67 22 04 2
mail : f2e@wanadoo.fr
site : www.f2e34.fr
CARRIÈRE DE VESCORN ET ZONE DE TRAVAUX DE MISE EN SÉCURITÉ
BERMONT ET FILS
RD 6202
La Menda
66 670 Colomers
Tél bureau : 04.93.08.25.46
Fax bureau : 04.93.08.25.46
Carrière de Vescorn et zone de travaux de mise en sécurité
Allemiéria:
Locale
N.G.F.
Planimétrie:
Locale
LAMBERT II
Fond topographique dressé par le cabinet TOPOSUD
10 rue Charles Baudelaire - 66 300 Nîm
Plan réalisé par F2E le 15/06/2015
ÉCHELLE: 1/5 000
REFERENCE INFORMATIVE, porter à connaissance
Vescorn
Picalvé
Spairons
Stratégique
Bagier
Courbaisse
VENTA PEIRRAS
LA BREGIERA
Route
Militaire
LE LAUS
La Gardetta
Le Var
(Fleuve)
Chemin
Route
Les Ibacs
Ibacs
Nationale
Fer
VF202
Installation de traitements fixes
Rouïsse
Ravin
Parc
Usines
Usines
Chemin
Meirès
Meirès
Forêts
Forêts
Crête
Crête
Tourbefeu
Ouest
Ouest
Ouest