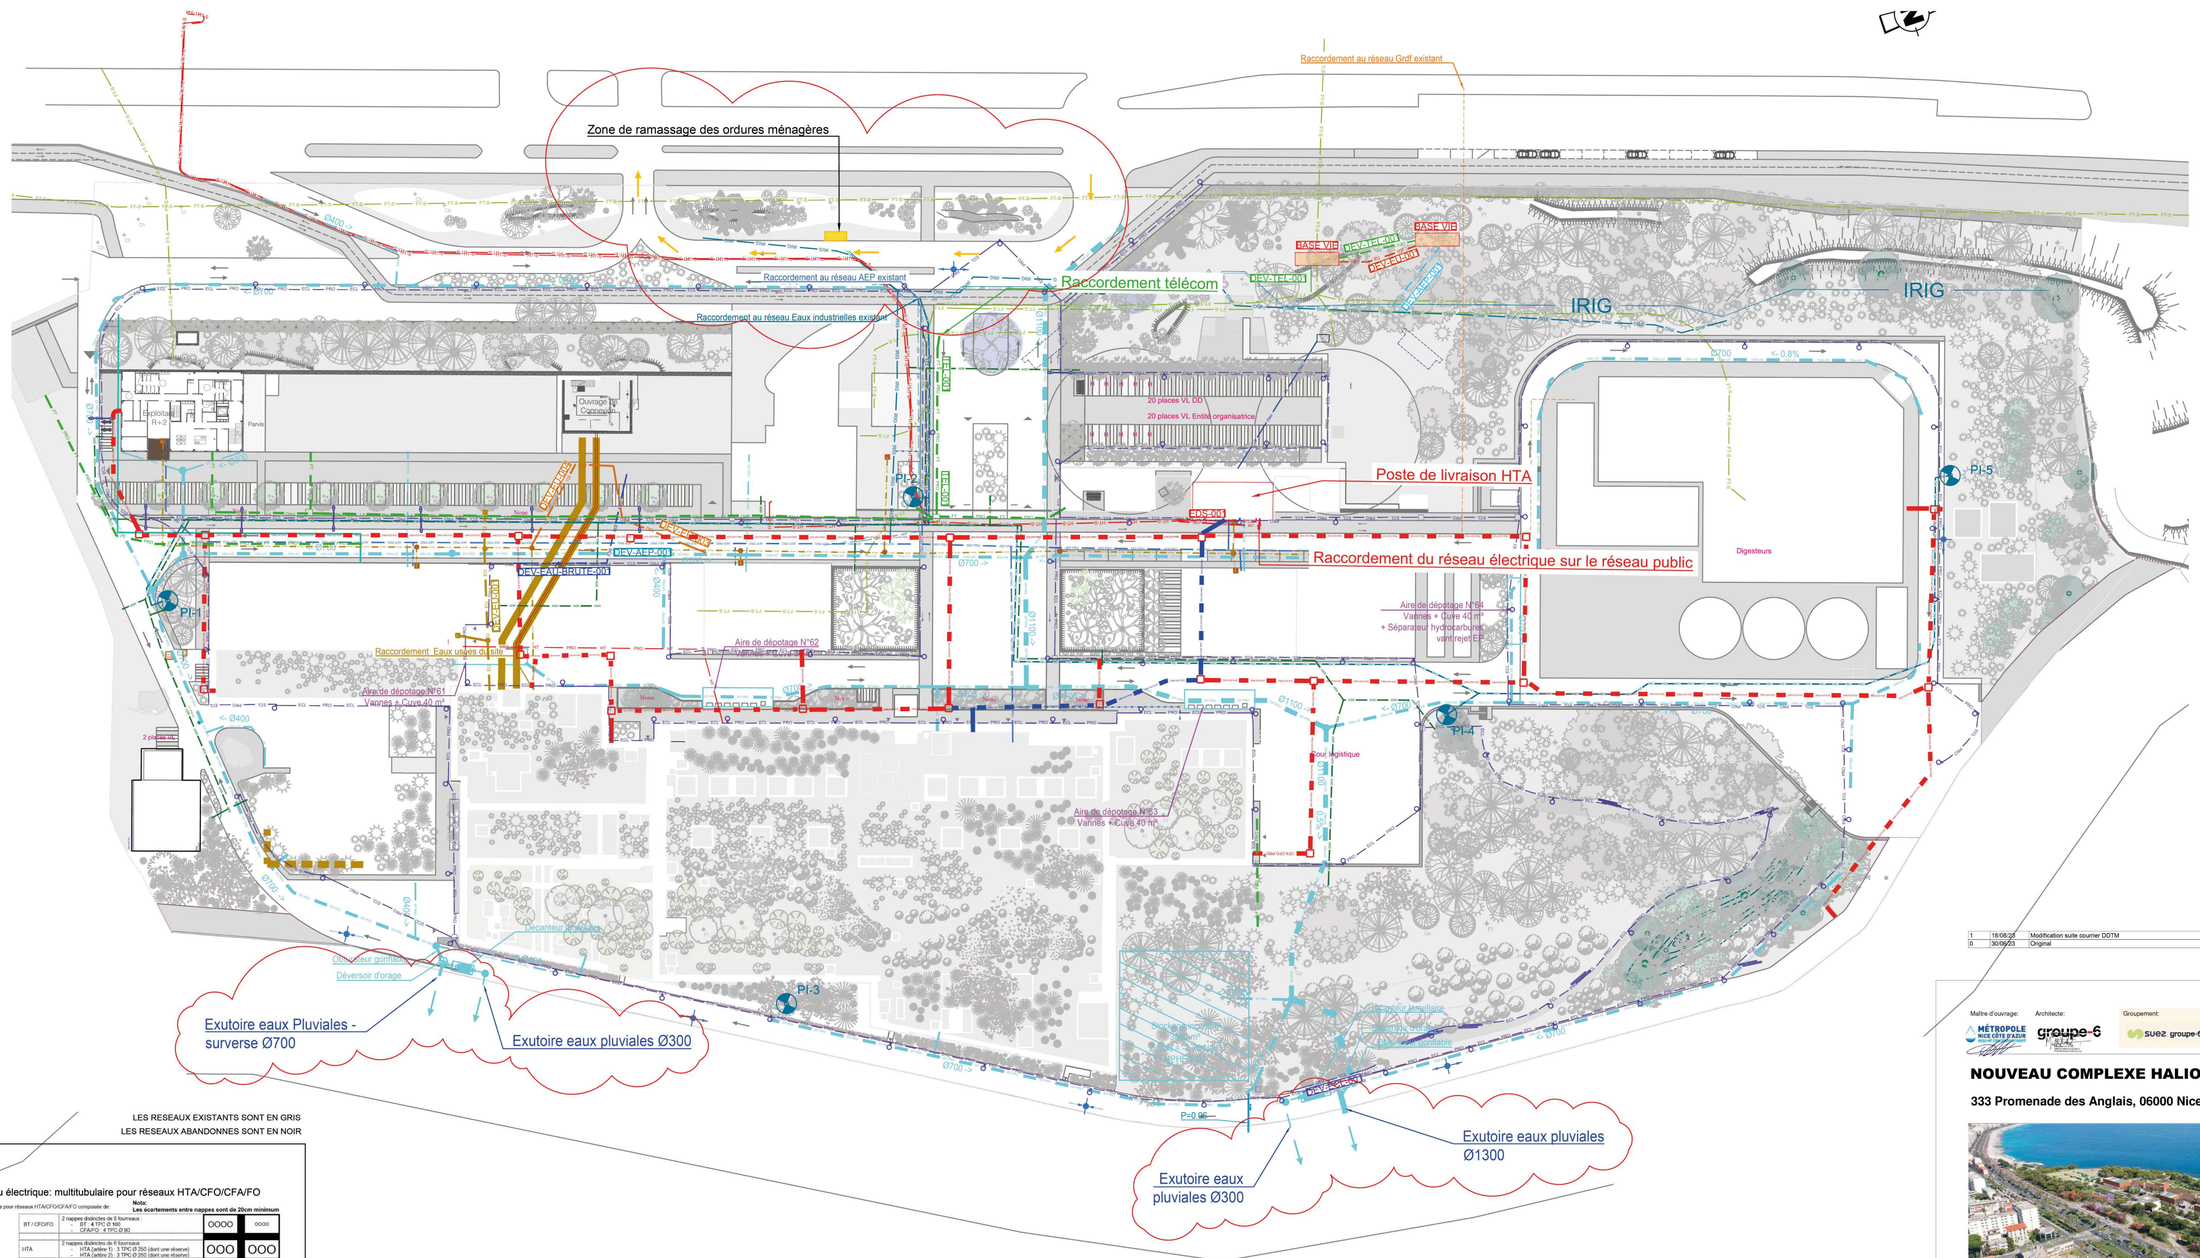

LES RESEAUX EXISTANTS SONT EN GRIS
LES RESEAUX ABANDONNES SONT EN NOIR

LEGENDE

Réseau électrique: multitubulaire pour réseaux HTA/CFO/CFA/FO

Multitubulaire pour réseaux HTA/CFO/CFA/FO composée de:

Nota:
Les écartements entre nappes sont de 20cm minimum

BT / CFO/FO	2 nappes distinctes de 8 fourreaux - BT : 4 TPC Ø 160 - CFA/FO : 4 TPC Ø 90	OOOO	OOOO
HTA	2 nappes distinctes de 6 fourreaux - HTA (artère 1) : 3 TPC Ø 250 (dont une réserve) - HTA (artère 2) : 3 TPC Ø 250 (dont une réserve)	OOO	OOO

Réseau électrique: multitubulaire pour réseaux HTA/CFO/CFA/FO

Multitubulaire pour réseaux HTA/CFO/CFA/FO composée de:

Nota:
Les écartements entre nappes sont de 20cm minimum

BT / CFO/FO	2 nappes distinctes de 8 fourreaux : - BT : 4 TPC Ø 160 - CFA/FO : 4 TPC Ø 90	OOOO		OOOO
HTA	3 nappes distinctes de 6 fourreaux - HTA (artère 1) : 2 TPC Ø 250 (dont une réserve) - HTA (artère 2) : 2 TPC Ø 250 (dont une réserve) - HTA (artère 3) : 2 TPC Ø 250 (dont une réserve)	OO	OO	OO

Réseau FT

Réseau Eaux usées

Réseau Eaux pluviales

Réseau Aduction d'eau potable

Réseau Eaux pluviales

Circuit de ramassage des ordures ménagères

Aire de ramassage des ordures ménagères

1	18/08/23	Modification suite courrier DDTM
0	30/06/23	Original

Maître d'ouvrage: MÉTROPOLE NICE CÔTE D'AZUR

Architecte: groupe-6

Groupement: suez groupe-6 ARTELIA BG FAYAT RAZEL-BEC TRIVERIO

NOUVEAU COMPLEXE HALIOTIS

333 Promenade des Anglais, 06000 Nice

PERMIS DE CONSTRUIRE

Maître d'ouvrage **Eau d'Azur**	**333 Promenade des Anglais** **06000 Nice**	tél. : **06 18 26 13 11** e-mail : **olivier.damour@eaudazur.com**
Assistant Maître d'ouvrage **Cabinet Merlin**	**6 Rue Gerôle** **69002 Lyon**	tél. : **06 48 44 99 87** e-mail : **olebreton@cabinet-merlin.fr**
Mandataire traitement de l'eau **Degremont France / Suez**	**270 Rue Pierre Duhem, Bt A Le Crossroad, 13799 Aix-en-Provence**	tél. : **06 70 70 97 71** e-mail : **yves.karinthi@suez.com**
Architecte / Paysagiste **Groupe-6 / Perra Paysages**	**94 Avenue Ledru Rollin** **75011 Paris**	tél. : **01 53 17 96 00** e-mail : **paris@groupe-6.com**
BET MOEI EXE **Artelia**	**Le Condorcet, 18 Rue Elie Pelas** **13322 Marseille**	tél. : **06 64 46 83 54** e-mail : **stephane.garric@arteliagroup.com**
BET MOEI EXE **BG Ingénieurs Conseils SAS**	**13 Rue des Emeraudes** **69006 Lyon**	tél. : **06 46 40 06 98** e-mail : **fabrice.bouvard@bg-21.com**
BET Electricité et contrôle commande **Fayat Énergie Services**	**2 Avenue du Général de Gaulle** **91175 Viry-Châtillon Cedex 16**	tél. : **X** e-mail : **x.morel@energie.fayat.com**
BET Exploitant **Suez Services France**	**Tour CB21-16 Place de l'Iris** **92040 Paris La Défense Cedex**	tél. : **07 86 13 37 84** e-mail : **sebastien.papin@suez.com**
BET Génie Civil **Razel-Bec SAS**	**CS 6640** **06517 Carros Cedex**	tél. : **06 20 39 16 89** e-mail : **p.labiche@razel-bec.fayat.com**
BET Génie Civil **Triverio Construction**	**P.A.L Saint-Isidore** **06202 Nice Cedex 3**	tél. : **X** e-mail : **X**
Bureau de contrôle **Socotec**	**1681 Route des Dolines** **06560 Valbonne**	tél. : **X** e-mail : **X**
CSPS **Bureau Veritas Construction**	**2000 Routes des Lucioles** **06560 Valbonne**	tél. : **X** e-mail : **X**

Plan des réseaux extérieurs

ECHELLE: 1/500e DATE : 18/08/23
FORMAT : 840x1188

GRO	PC	VIN	VRD	MAS	TZ	PLA	PC2.05	1
AFFAIRE	PHASE	EMETTEUR	LOT	NIVEAU	ZONE	TYPE	NUMERO	INDICE