





Façade F1




Façade F2

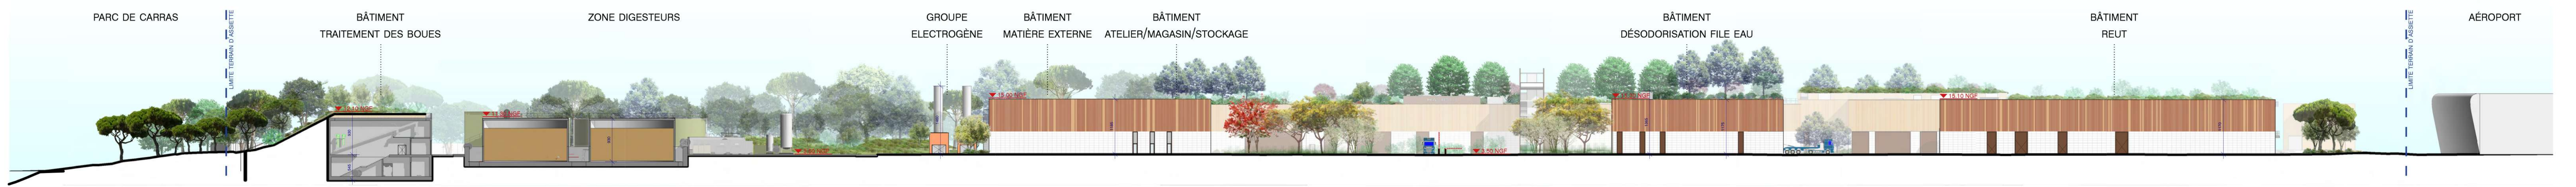

Façade F3

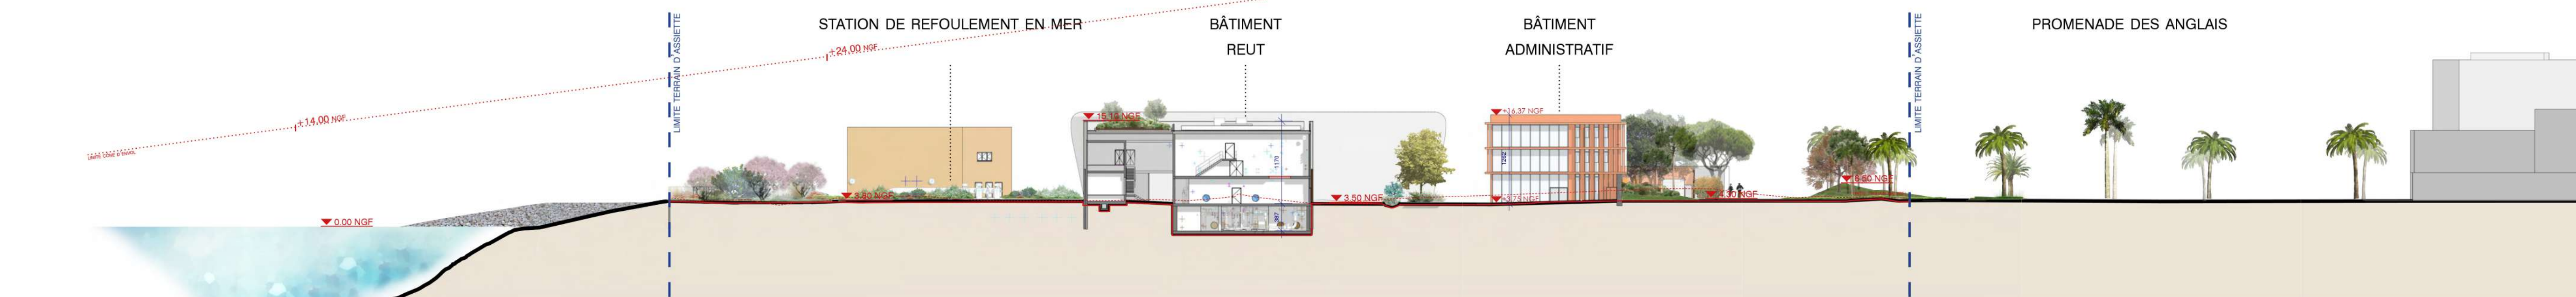


Coupe C1

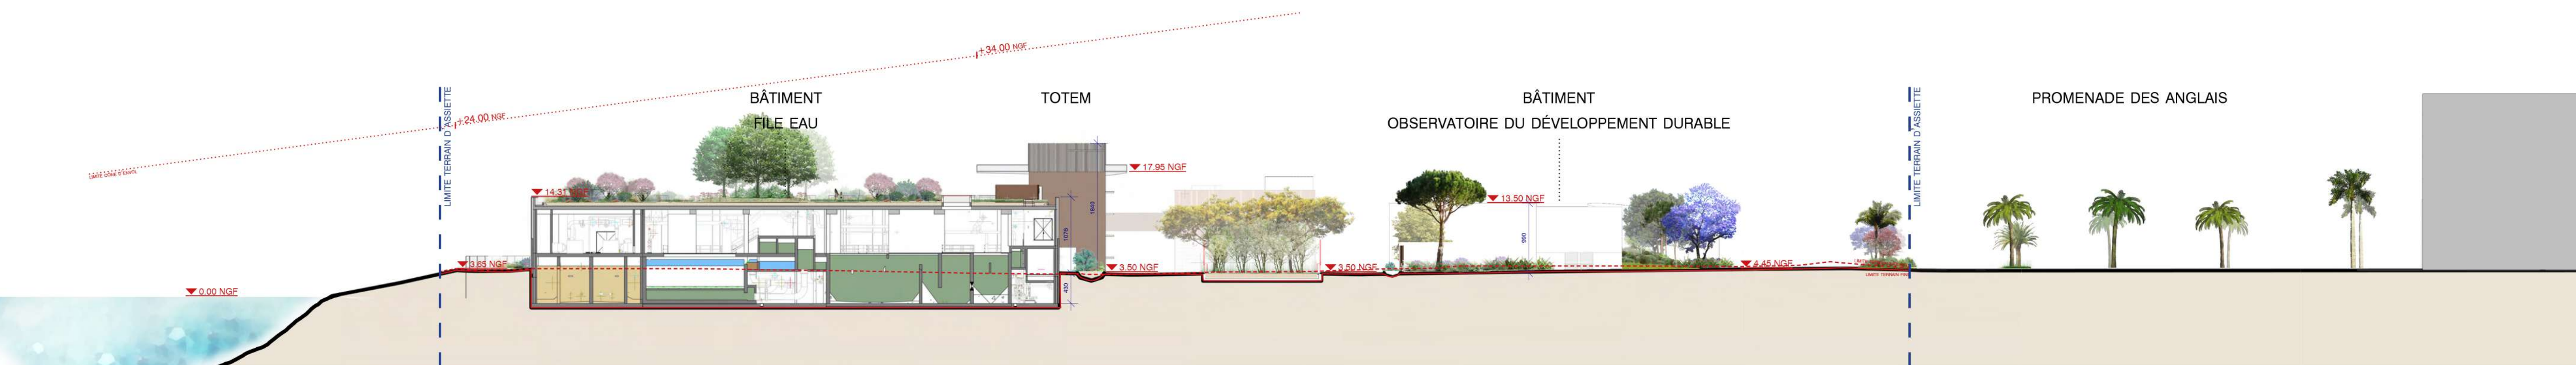

Coupe C2



Coupe C3

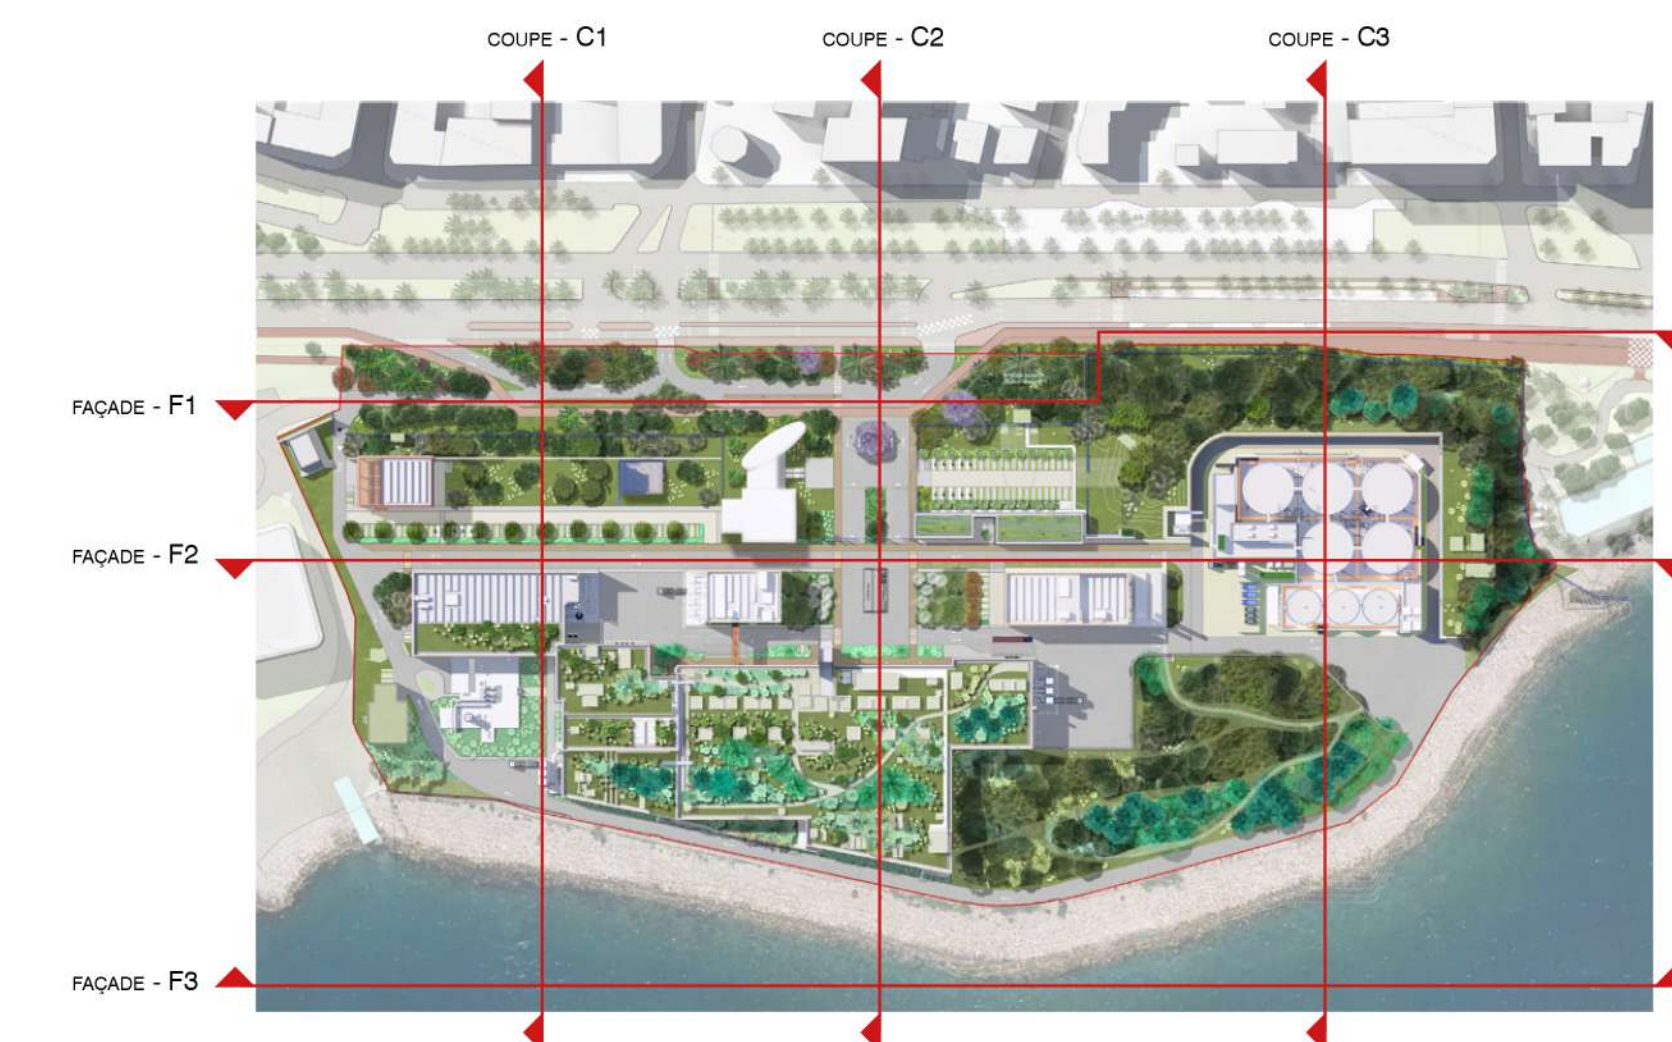

| | | |
|---|----------|--|
| 2 | 08/12/23 | Modification NGF du Bâtiment Administratif suite mail DOTM |
| 1 | 18/08/23 | Modification échelle suite courrier DOTM |
| 0 | 30/09/23 | Original |

Maître d'ouvrage: **MÉTROPOLÉ NICE CÔTE D'AZUR**
 Architecte: **groupe-6**
 Groupement: **SUE2 groupe-6**, **ARTELLIA**, **EC2**, **STADIS**, **LE BÂTIMENT**, **INNOVATION**

NOUVEAU COMPLEXE HALIOTIS
333 Promenade des Anglais, 06000 Nice



PERMIS DE CONSTRUIRE

| | | | |
|--------------------------------------|---------------------------------|----------------------------------|---|
| Maître d'ouvrage | 333 Promenade des Anglais | 06000 Nice | Mt. : 06 18 28 13 11 |
| Eau d'Azur | 6 Rue Grolle | 69002 Lyon | e-mail : olivier.damour@eaudazur.com |
| Assistent Maître d'ouvrage | Cabinet Merlin | | Mt. : 06 48 44 89 87 |
| Mandataire traitement de l'eau | 270 Rue Pierre Dubert, B1 A Le | Corsavand, 13759 Aix-en-Provence | e-mail : olebreton@cabinetmerlin.fr |
| Architecte / Paysagiste | 84 Avenue Ledru Rollin | 75011 Paris | Mt. : 06 70 70 97 71 |
| Groupes 4/ Paysagistes | | | e-mail : yves.sautrel@groupe-6.com |
| BET AGEE EXE | La Condorset, 18 Rue Elie Pelas | 13522 Marseille | Mt. : 06 46 46 83 54 |
| Arnelia | | | e-mail : stephane.garcia@arnelgroup.com |
| BET AGEE EXE | 13 Rue des Emeuses | 69006 Lyon | Mt. : 06 48 40 06 98 |
| BG Ingénieurs Conseils SAS | | | e-mail : fabrice.bouvard@bg-21.com |
| BET Electricité et contrôle commande | 2 Avenue du Général de Gaulle | 91175 Viry-Châtillon Cedex 16 | Mt. : X |
| Fayat Energie Services | | | e-mail : x.moriel@energie.fayat.com |
| BET Exploitant | Tour CB21-16 Place de l'Île | | Mt. : 07 86 13 37 84 |
| Suez Services France | 80840 Paris La Defense Cedex | CS 6640 | e-mail : sabastien.papin@suez.com |
| BET Génie Civil | | | Mt. : 06 20 39 18 89 |
| Razel-Bec SAS | 06517 Carron Cedex | | e-mail : p.laliche@razel-bec.fayat.com |
| BET Génie Civil | P.A.L. Saint-Jobert | 06202 Nice Cedex 3 | Mt. : X |
| Trivier Construction | | | e-mail : X |
| Bureau de contrôle | 1661 Route des Dolines | 06560 Valbonne | Mt. : X |
| Secotec | | | e-mail : X |
| CSPS | 2000 Routes des Lucioles | 06560 Valbonne | Mt. : X |
| Bureau Veritas Construction | | | e-mail : X |

| | | | | | | | | |
|---|-------|-----------------|----------------|--------|------|------|--------|--------|
| Plan en Coupe Terrain & Construction | | ÉCHELLE: 1/500e | DATE: 08/12/23 | | | | | |
| | | FORMAT: A4(118) | | | | | | |
| GRO | PC | GR6 | ARC | TN | TZ | COU | PC3 | 2 |
| AFFAIRE | PHASE | EMETTEUR | LOT | NEVEAU | ZONE | TYPE | NUMERO | INDICE |