


Profil route dans la partie la plus haute

Interprétation de l'addendum
et du CR avec ABF du 06 06 2018

Profil n°: E22

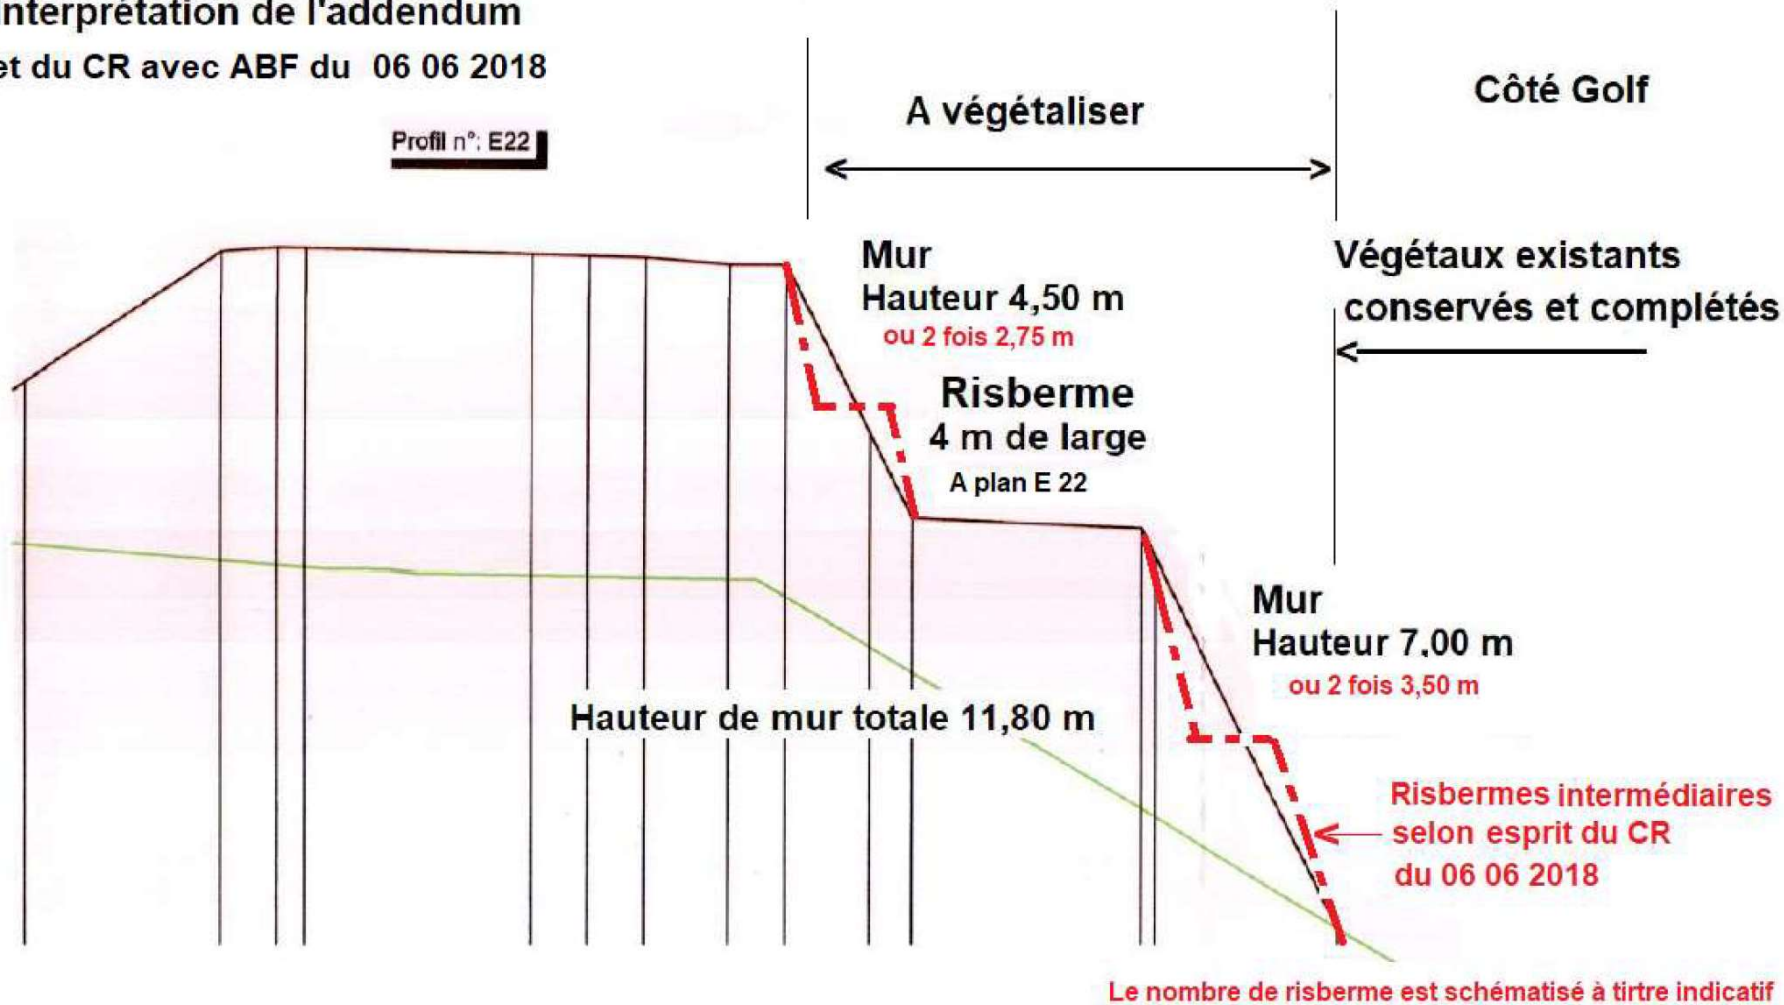

Annexe A 8

Fond de plan, profil E22, remis par le Département à SAGE et au commissaire enquêteur