

COMMUNE DE CAGNES-SUR-MER

RIVIÈRE LA CAGNE

PLAN DE PREVENTION DES RISQUES NATURELS PREVISIBLES D'INONDATION

- QUARTIER DU PAS DE BELLAUD -


PLAN DE ZONAGE

P.P.R. MODIFIÉ

Pour le Préfet,
Le secrétaire général
DML D 1196


Philippe PIRAUX

27 NOV. 2002

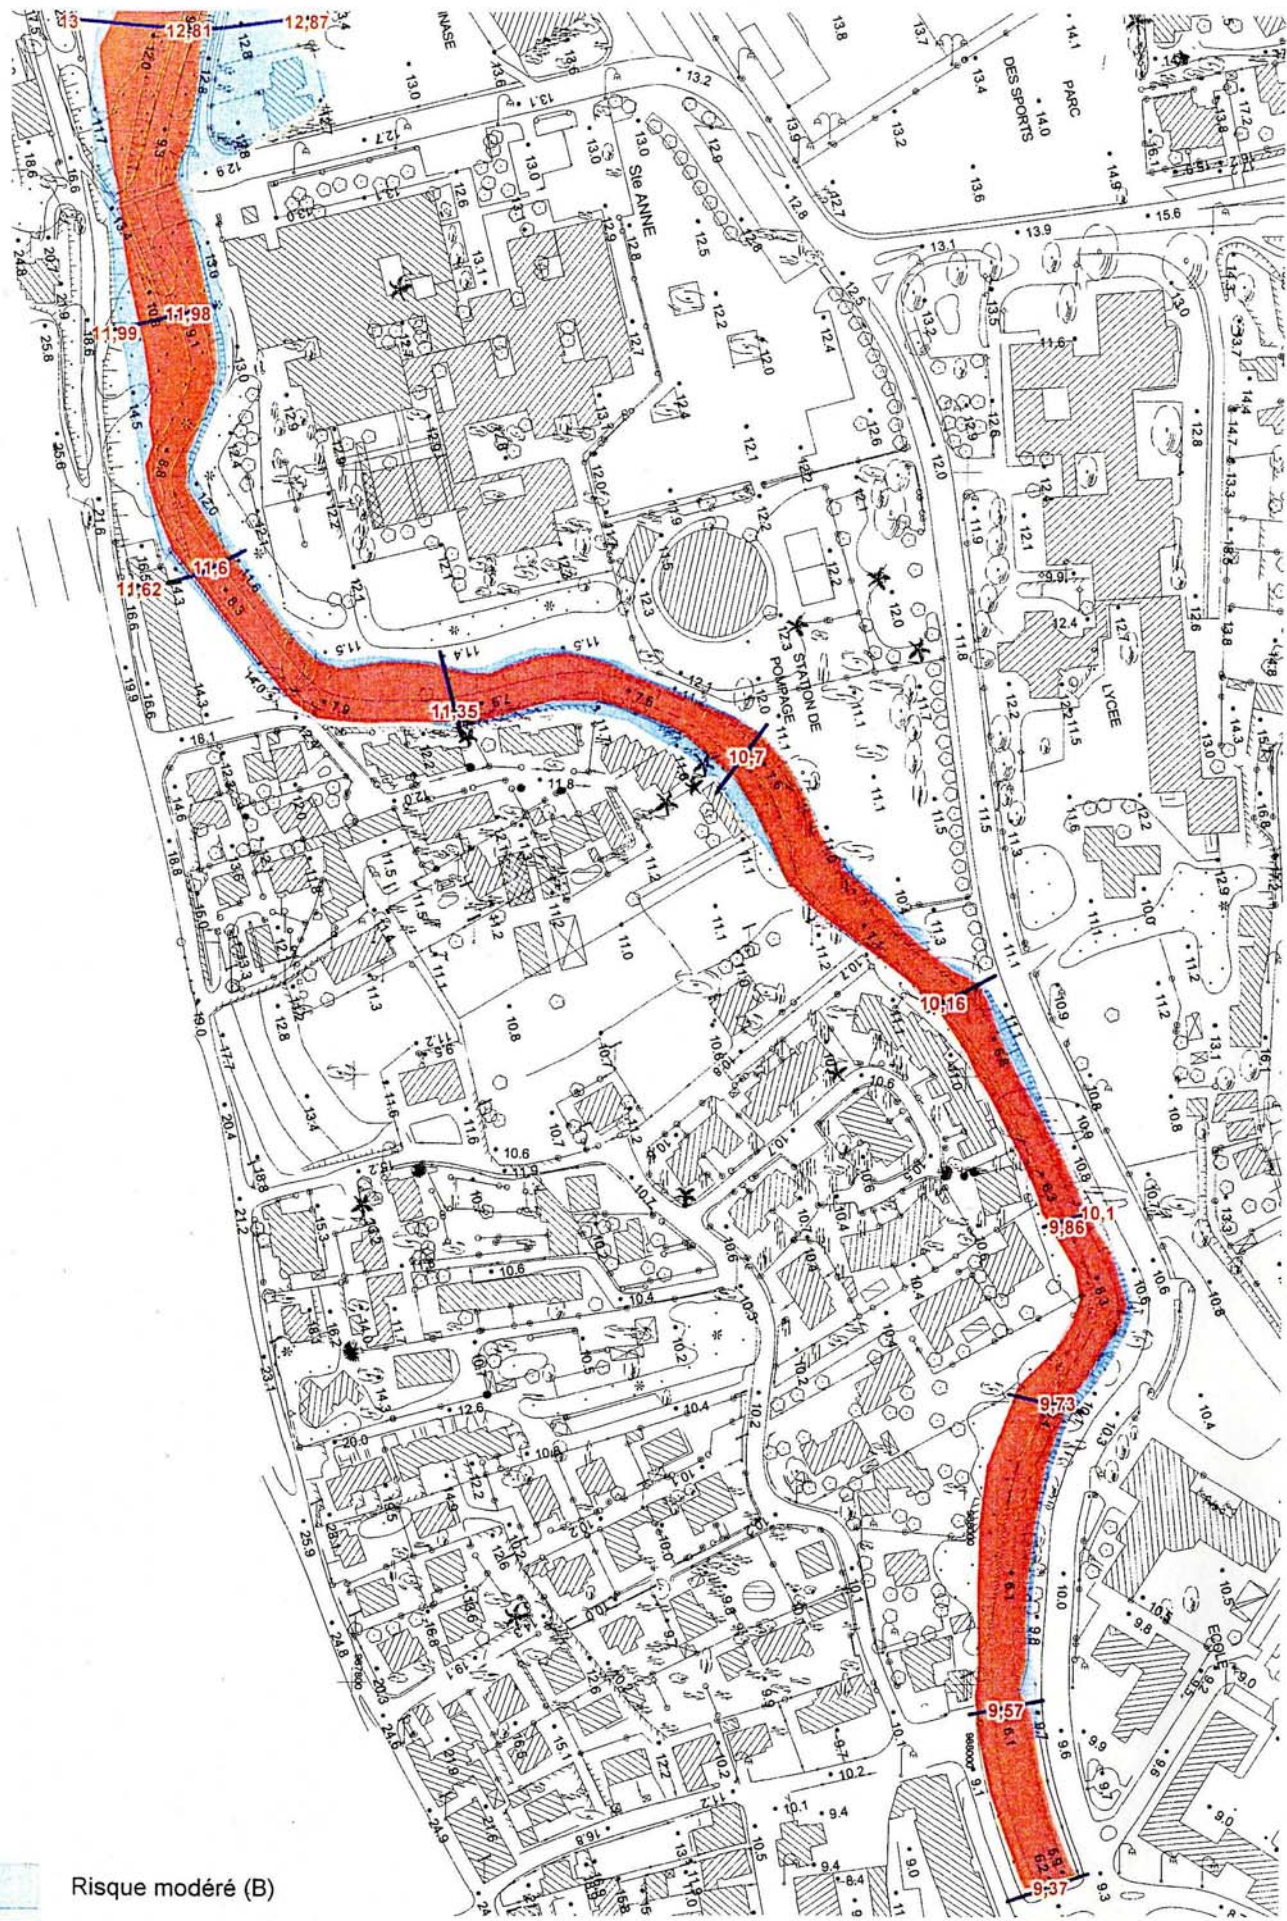

SAFEGE CETIIS - Dpt Environnement: AIX METROPOLE D - 30 AV. MALACRIDA - 13100 - AIX EN PROVENCE - T : 04 42 93 65 10 - F : 04 42 26 52 19 - environnement@cetis.fr

Echelle : 1 / 2500

NOVEMBRE 2002

PRESCRIPTION DE LA MODIFICATION: 5 JUIN 2002

DELIBERATION DU CONSEIL MUNICIPAL 26 JUIN 2002

ENQUETE DU 19 AOUT AU 18 SEPTEMBRE 2002

APPROBATION 27 NOVEMBRE 2002



DIRECTION DEPARTEMENTALE
DE L'EQUIPEMENT
SERVICE AMENAGEMENT
URBANISME OPERATIONNEL

