



Liberté • Égalité • Fraternité
RÉPUBLIQUE FRANÇAISE

PREFECTURE DES ALPES-MARITIMES

COMMUNE DE GUILLAUMES

PLAN DE PREVENTION DES RISQUES NATURELS PREVISIBLES

Phénomènes de crues Torrentielles et d'Inondations

PLAN DE ZONAGE

Secteurs Veynas - St Jean

Pour le Préfet,
Le Secrétaire Général
DTION-G 2351

Benoît BROCARD

Octobre 2007


Echelle : 1/5000

PRESCRIPTION DU PPR :	21 Août 2003
DELIBERATION DU CONSEIL MUNICIPAL :	27 mai 2006
ENQUETE DU :	4 août 2006 AU 15 septembre 2006
APPROBATION DU PPR :	7 JAN. 2008

DIRECTION DEPARTEMENTALE DE L'EQUIPEMENT
SERVICE AMENAGEMENT ENVIRONNEMENT
ET TRANSPORTS



3.2c

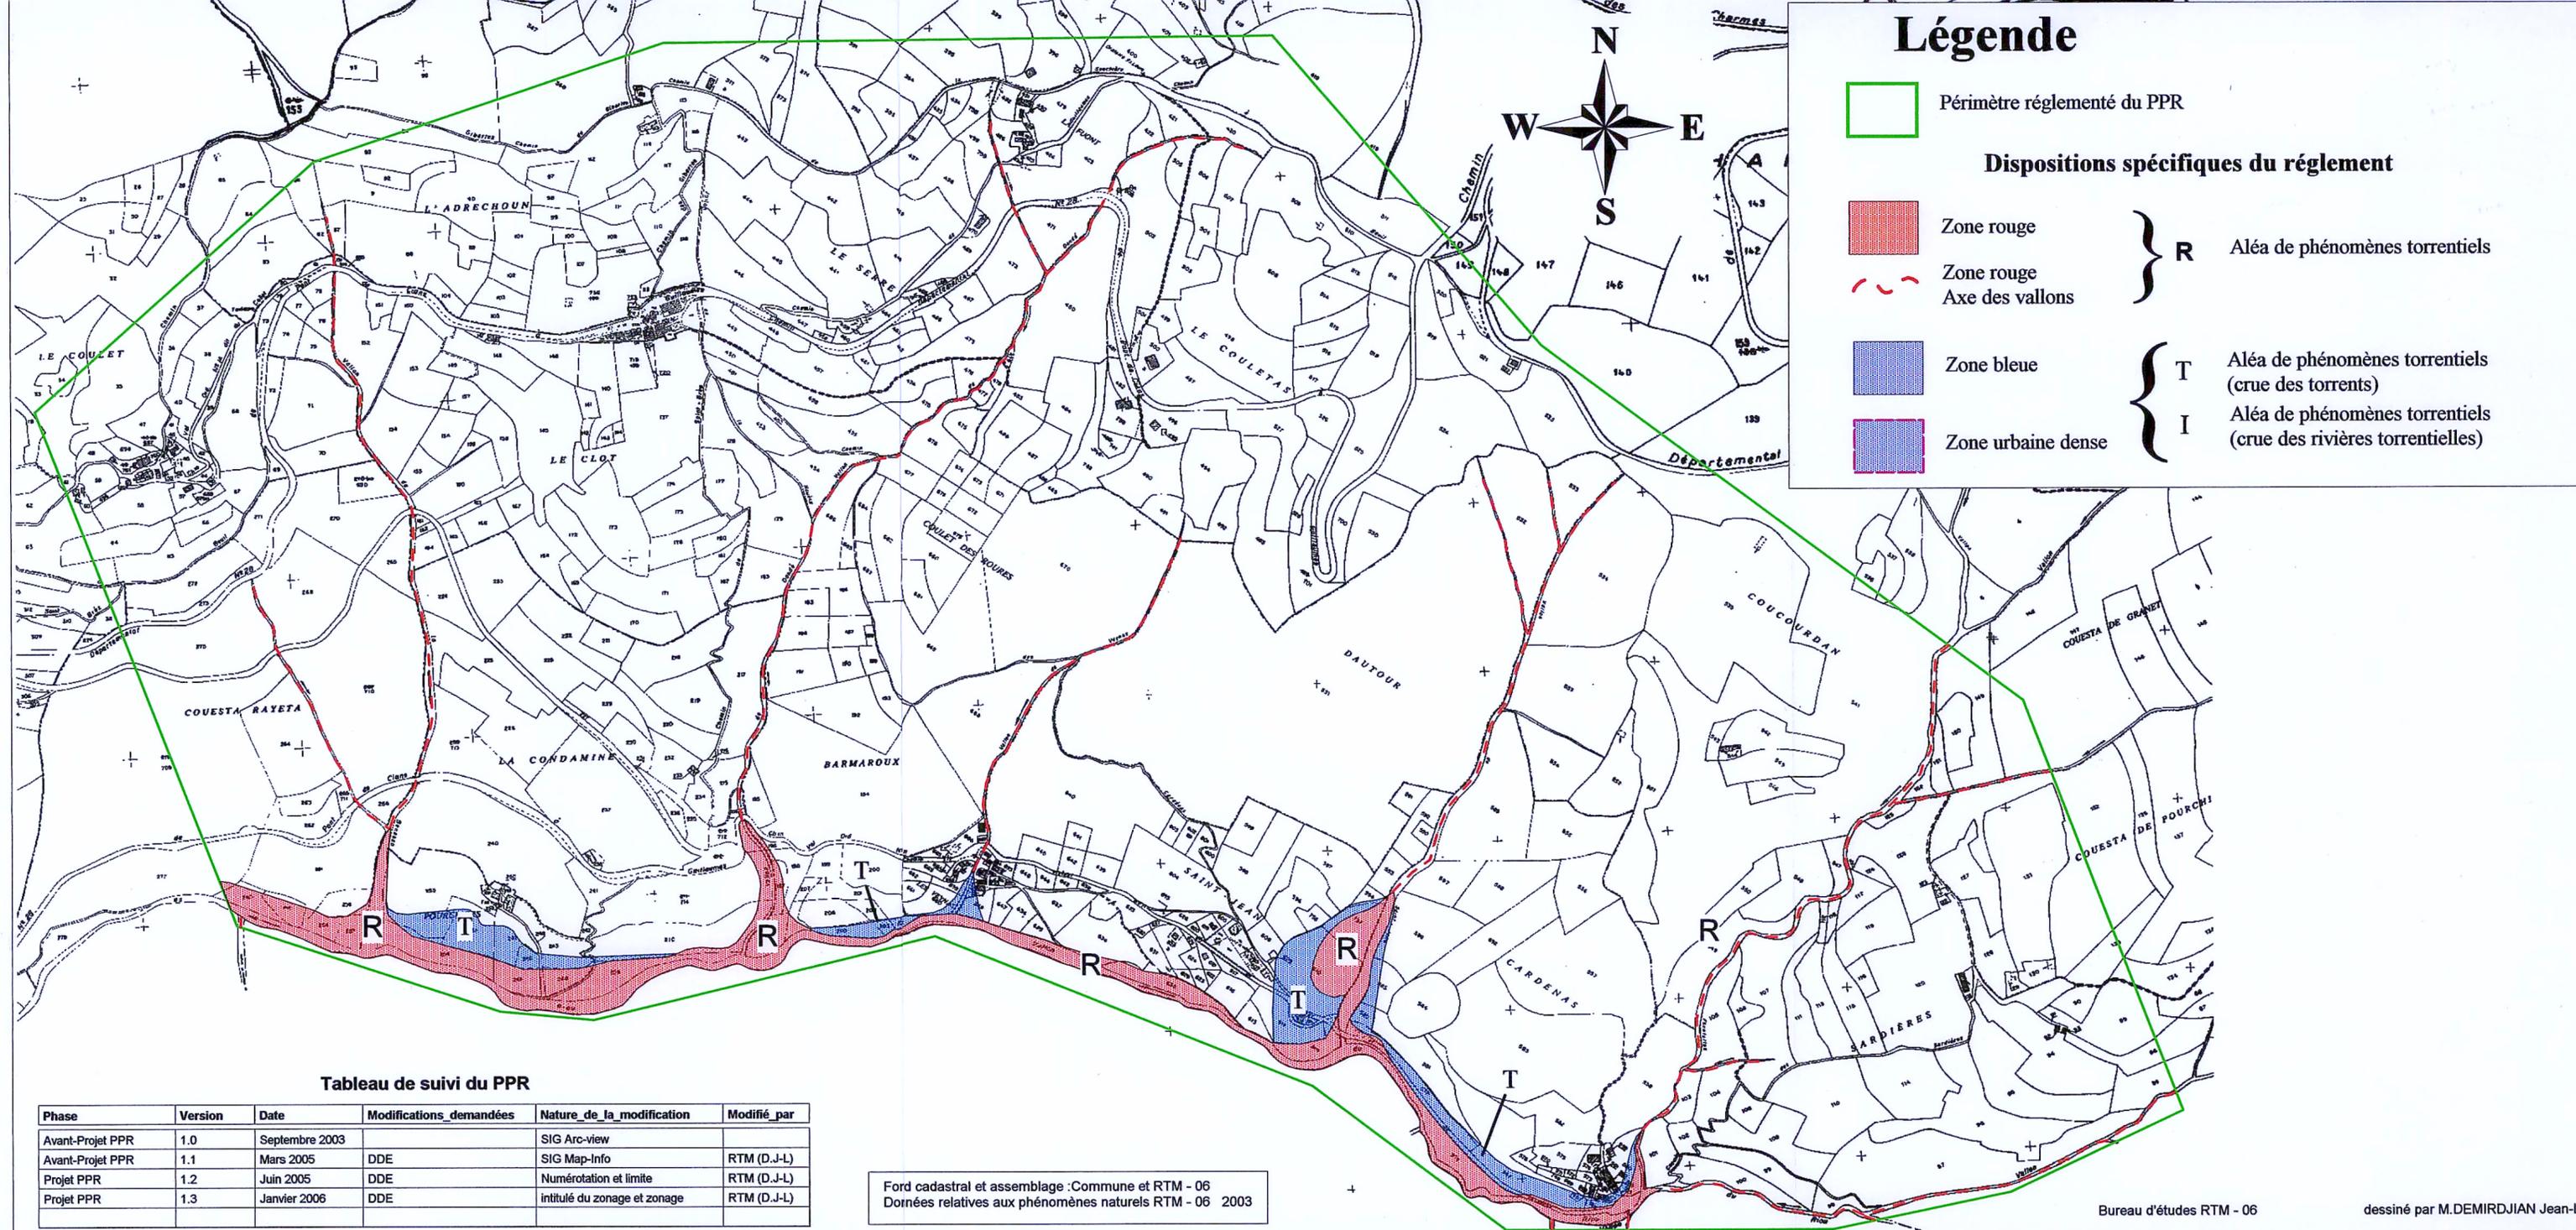

Légende

- Périmètre réglementé du PPR
- Dispositions spécifiques du règlement**
- Zone rouge
- Zone rouge
Axe des vallons
- Zone bleue
- Zone urbaine dense
- R** Aléa de phénomènes torrentiels
- T** Aléa de phénomènes torrentiels
(crue des torrents)
- I** Aléa de phénomènes torrentiels
(crue des rivières torrentielles)

Tableau de suivi du PPR

Phase	Version	Date	Modifications demandées	Nature de la modification	Modifié par
Avant-Projet PPR	1.0	Septembre 2003		SIG Arc-view	
Avant-Projet PPR	1.1	Mars 2005	DDE	SIG Map-Info	RTM (D.J-L)
Projet PPR	1.2	Juin 2005	DDE	Numérotation et limite	RTM (D.J-L)
Projet PPR	1.3	Janvier 2006	DDE	intitulé du zonage et zonage	RTM (D.J-L)

Ford cadastral et assemblage : Commune et RTM - 06
Données relatives aux phénomènes naturels RTM - 06 2003