



COMMUNE DE ST SAUVEUR

PLAN DE PREVENTION DES RISQUES NATURELS PREVISIBLES

Phénomènes Mouvements de Terrains

PLAN DE ZONAGE

Pour le Préfet, Le Secrétaire Général OTICOM 2008 Céliney Gérard GAVORY

Echelle : 1/5000 et agrandissement au 1/2000

PRESCRIPTION DU PPR : 4 novembre 2008


DELIBERATION DU CONSEIL MUNICIPAL : 01 DEC 2012

ENQUETE DU : 05 JAN 2012 AU 15 FEV 2012

APPROBATION DU PPR : 18 DEC 2013

DIRECTION DEPARTEMENTALE DE L'ENVIRONNEMENT SERVICE AMENAGEMENT ENVIRONNEMENT ET TRANSPORTS

Alpes - Maritimes

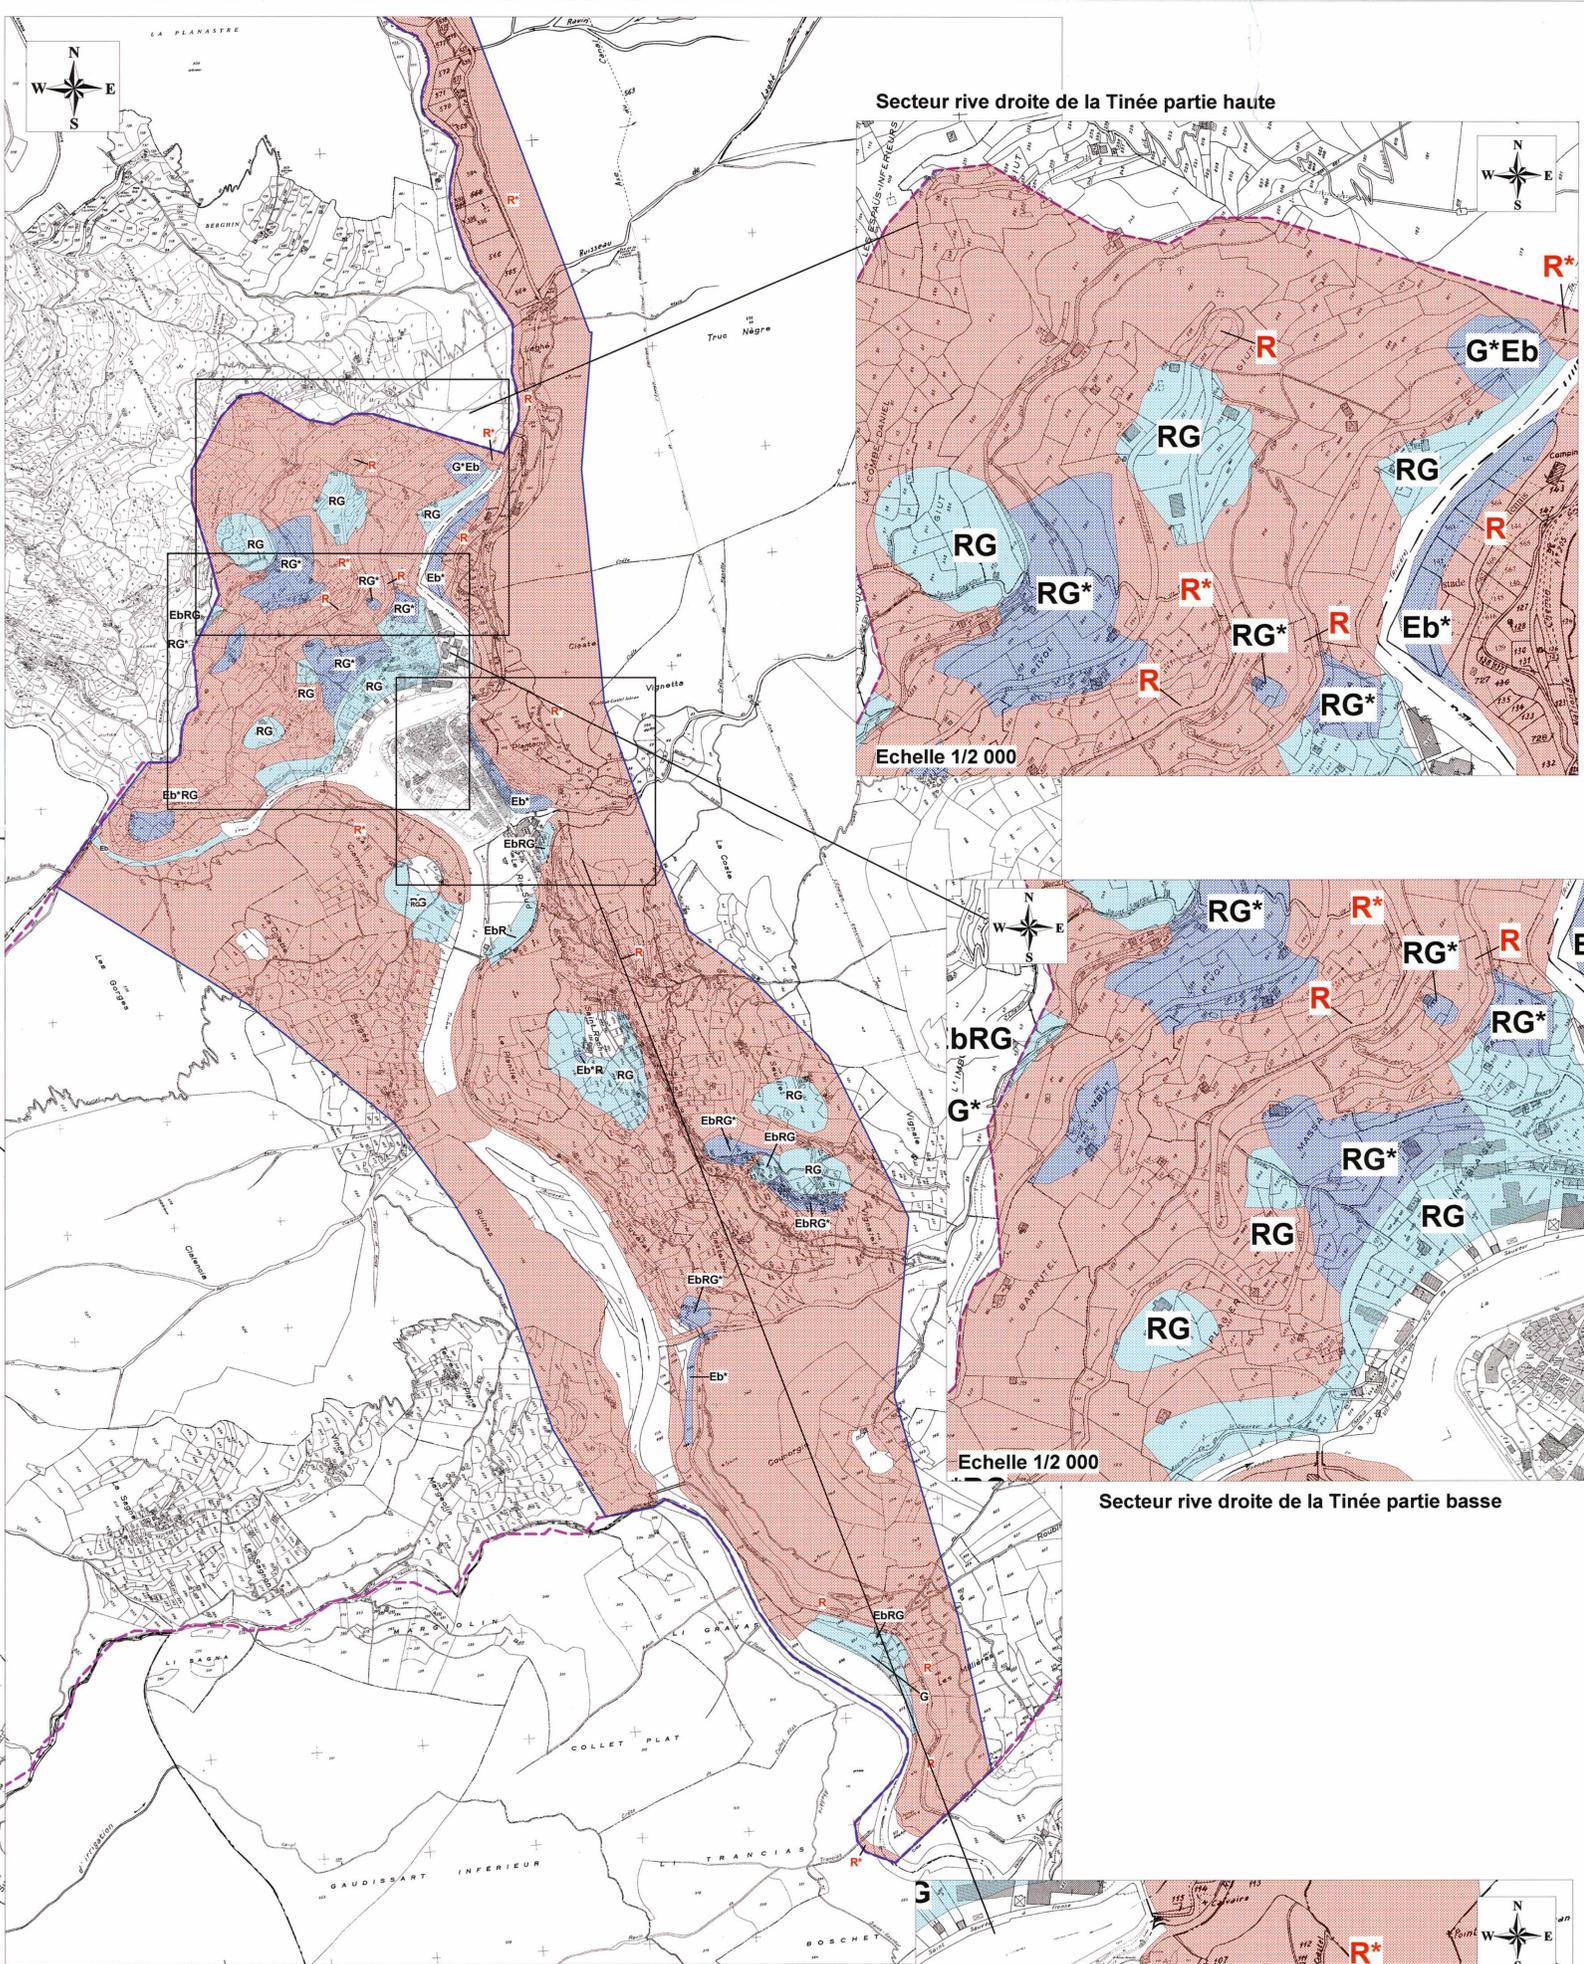


Secteur rive droite de la Tinée partie haute

Echelle 1/2 000

Secteur rive droite de la Tinée partie basse

Echelle 1/2 000

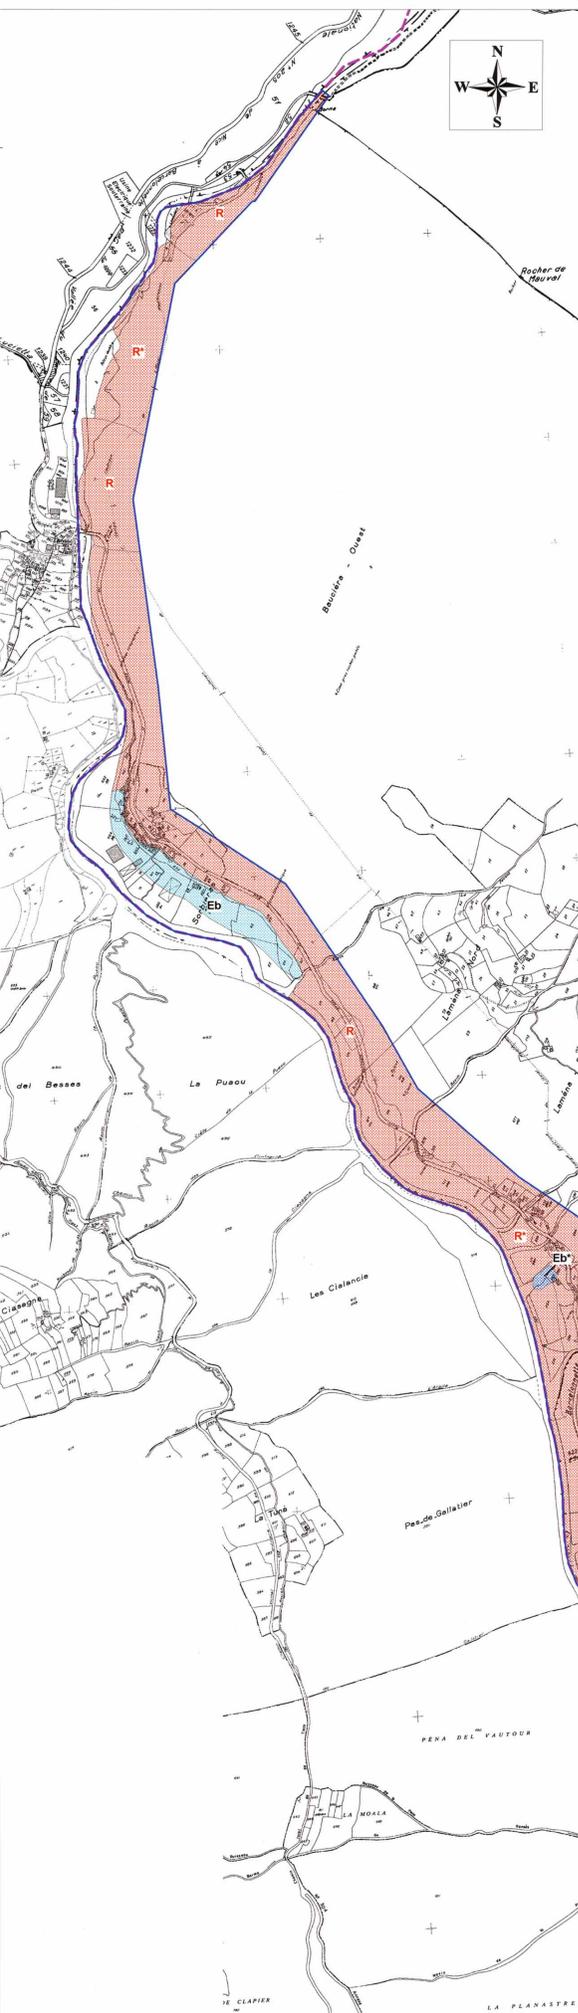


**Légende**

	Périmètre réglementé du P1		Limite communale
<b>Dispositions spécifiques du règlement</b>			
	Zone rouge	R	Aléa de chutes de bloc et/ou de pierres uniquement
		R*	Aléa de glissement de terrain et/ou ravinement et aléa ou non de chutes de bloc et/ou de pierres
	Zone bleu foncé	Eb*	Aléa de chutes de blocs et/ou de pierres
		G*	Aléa de glissement de terrain
	Zone bleu clair	Eb	Aléa de chutes de blocs et/ou de pierres
		G	Aléa de glissement de terrain
		R	Aléa de ravinement

DDE Mars 2008 : pour le fond cadastral  
RTM-06 2008 : pour les données

Bureau d'études RTM - 06

Dessiné par Mlle Andreis Nathalie et M. Demirojjan Jean-Luc

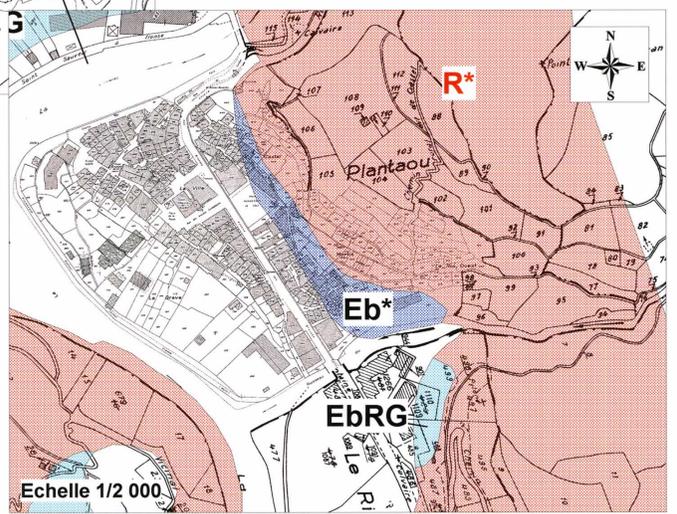

Echelle 1/2 000

Secteur village