

TOURRETTE SUR LOUP



..... Limite communale

— 12.25 Profil en travers et Cote de la crue centennale (m NGF)

10.21 Cote de la crue centennale du casier (m NGF)


~ Limite de Zone

~ Limite de casier

B zone Bleu

R zone rouge

NE Non exposé

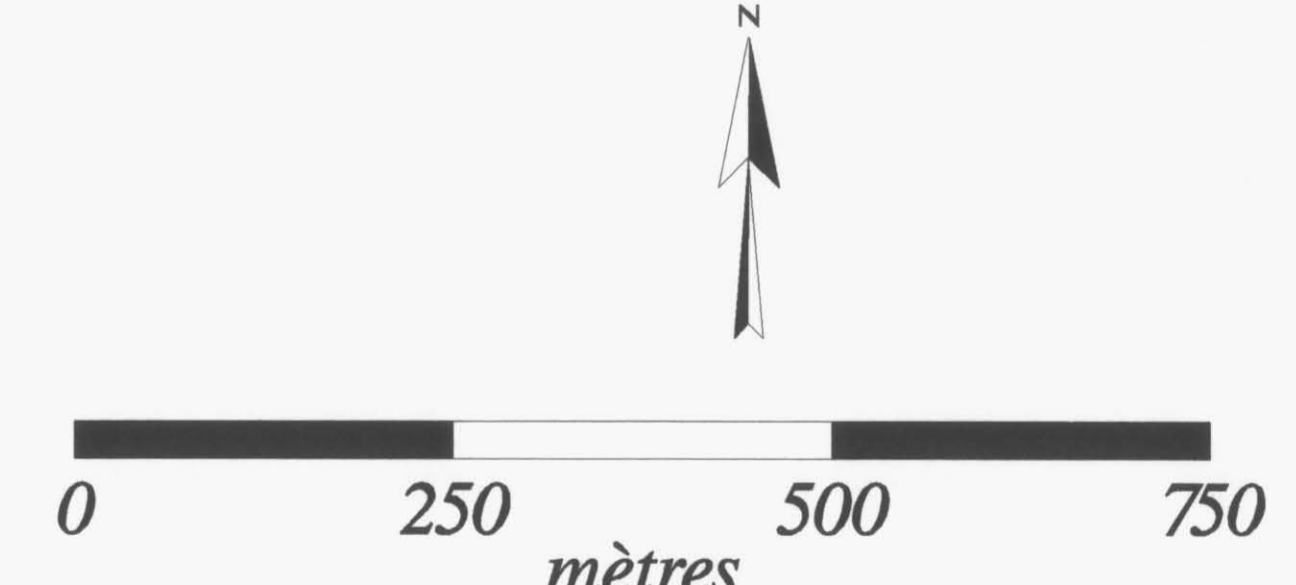

voir planche au 1/2 500°

2A

PREFECTURE DES ALPES MARITIMES

COMMUNES DE
VILLENEUVE DE LOUBET
ET DE
LA COLLE SUR LOUP

PLAN DE PREVENTION DES RISQUES
NATURELS PREVISIBLES D'INONDATION

PLAN DE ZONAGE

Le Loup - Vallon du Mardaric

COPIE CERTIFIEE CONFORME
L'ingenieur diplome de l'Etat
Chef de service aménagement
urbanisme paysagiste

Echelle: 1/5000	Avril 2000
PRESCRIPTION DU PPR conformément à la loi du n°95.101 du 2 Février 1995 : 9 Mars 1999	
DELIBERATION DU CONSEIL MUNICIPAL : VL.18.11.99 - LCL - 16.12.99	
ENQUETE DU 22 Novembre 1999 au 22 Décembre 1999	
APPROBATION DU PPR : 20 Juillet 2000	