



COUPE 1

Volume : 0,00 m3
Tonnage: 0,00 t

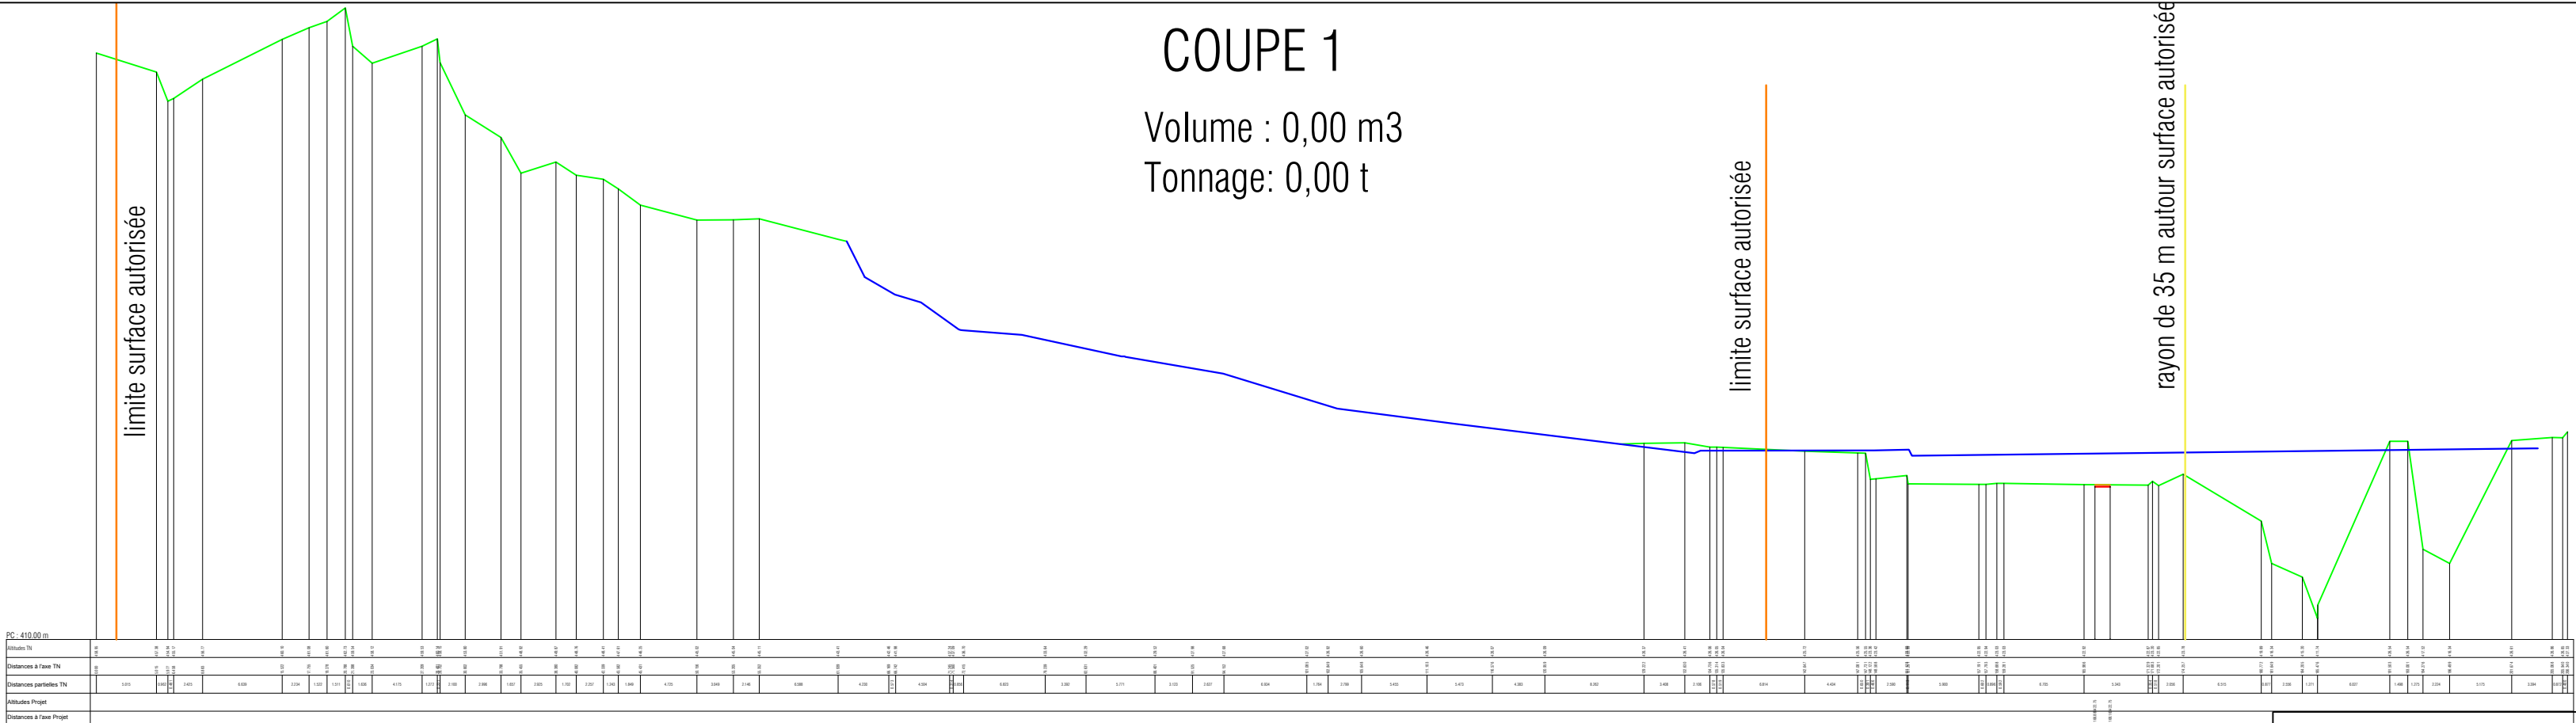


COUPE 2

Volume : 0,00 m3
Tonnage: 0,00 t

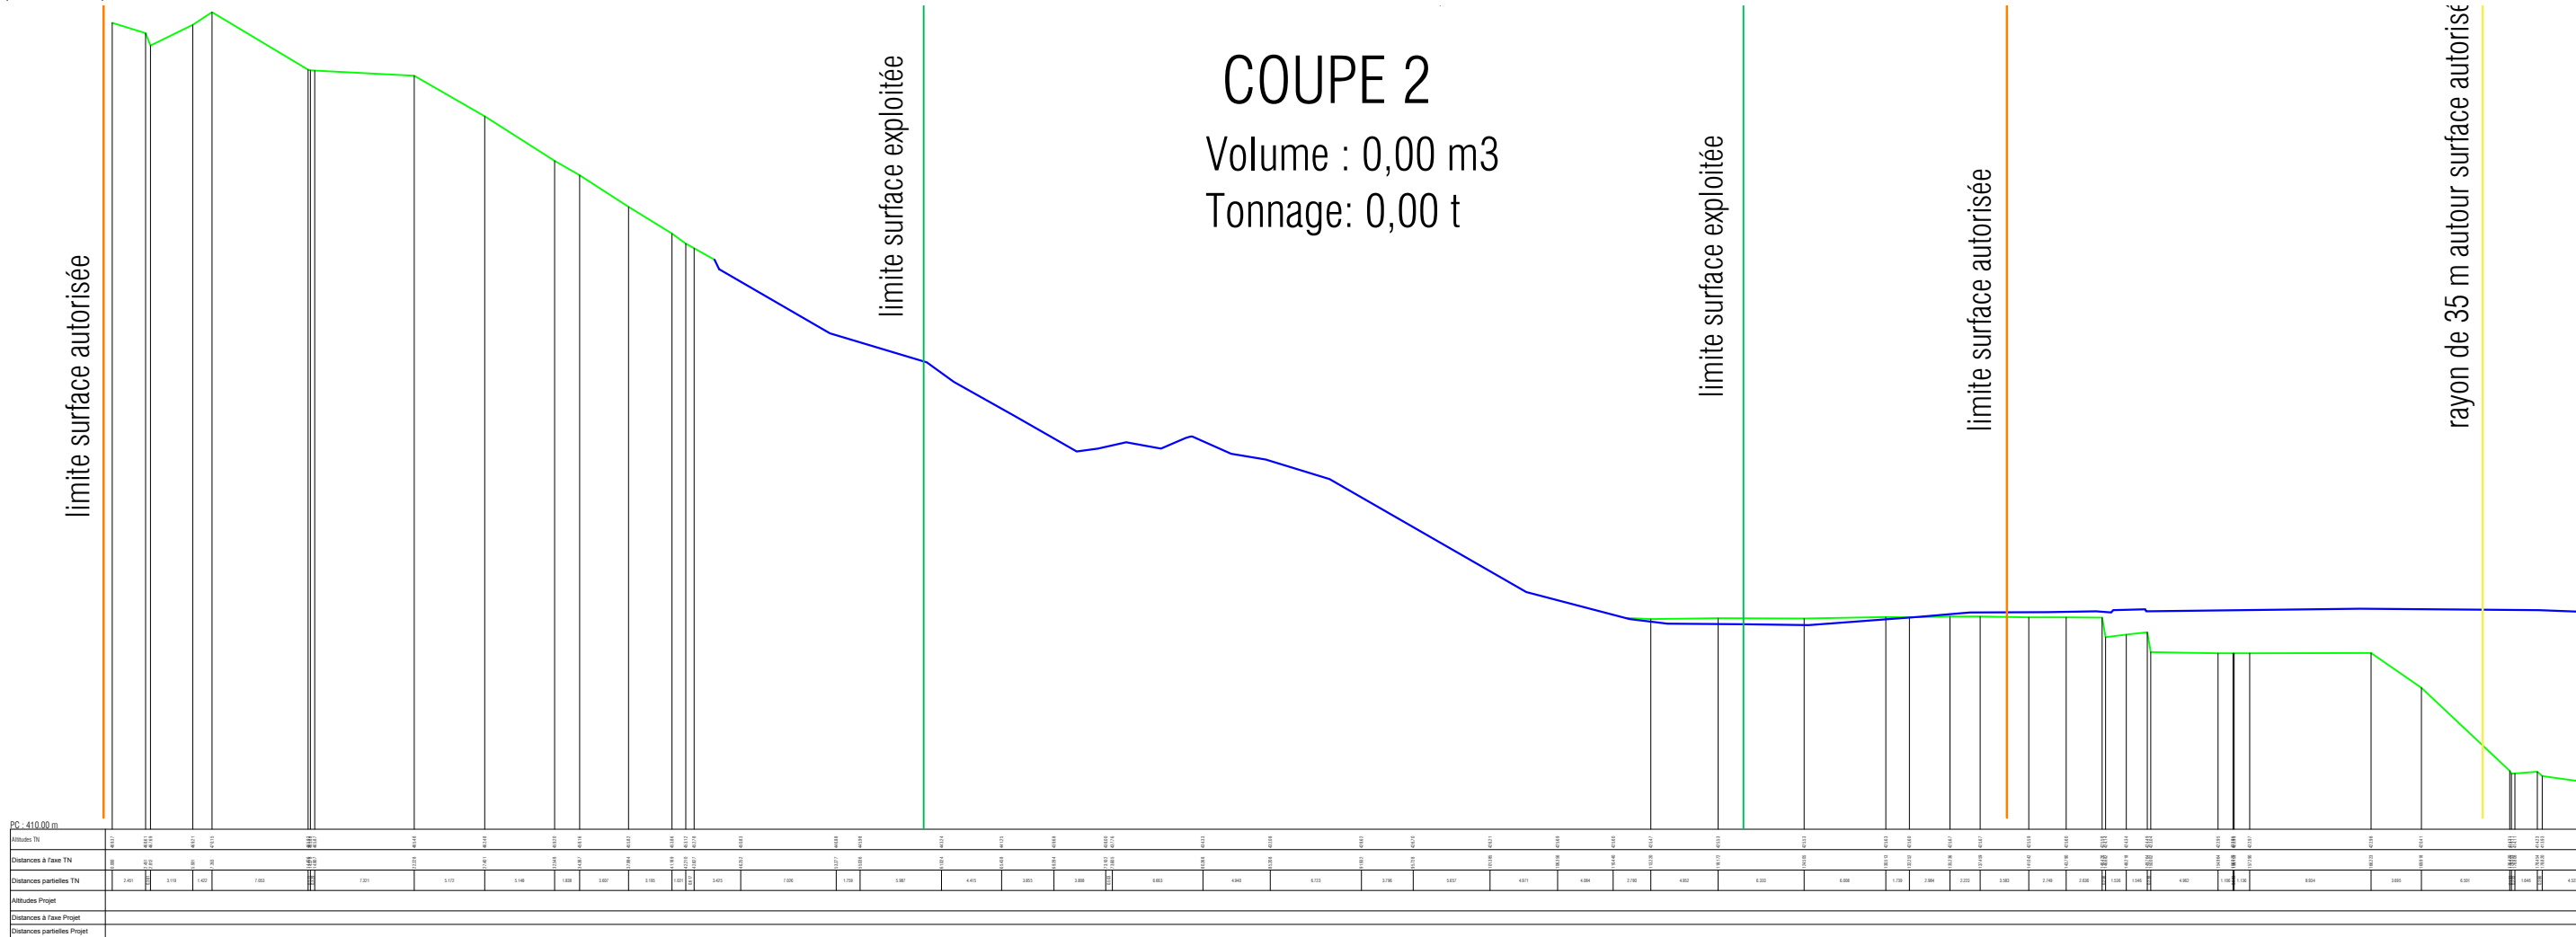

COUPE 3

Volume : 11 358,80 m3
Tonnage: 21 892,95 t

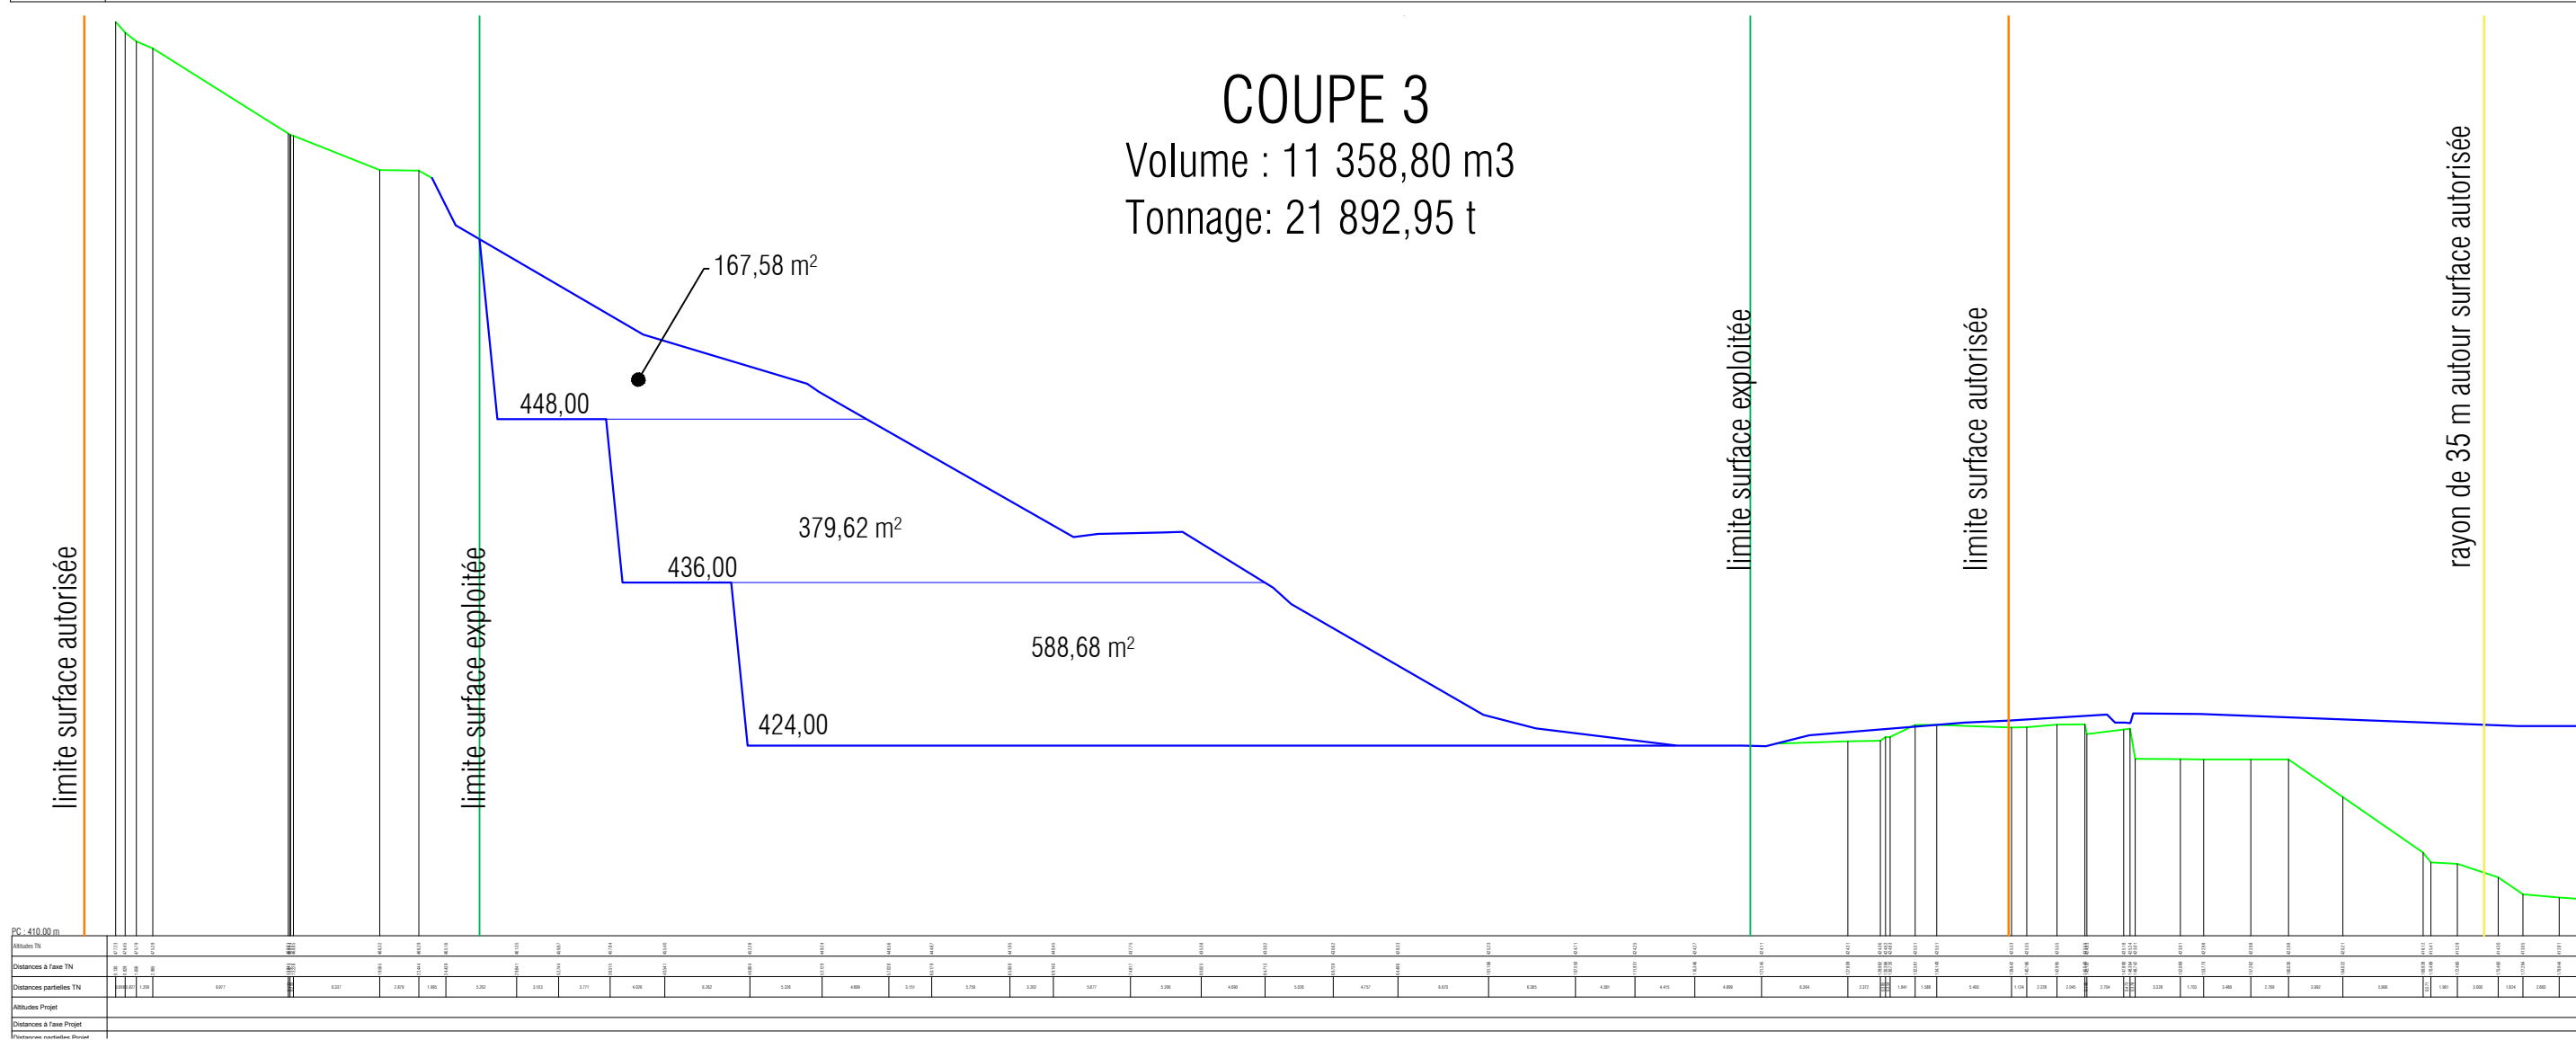

Département des Alpes Maritimes - Commune de RIMPLAS (06420)

EXPLOITATION CARRIERE

PLAN TOPO - CUBATURES
COUPES 1, 2 et 3

phase

EXE

N° du plan

002 C

Maitre d'ouvrage

-

Maitre d'oeuvre

-

Emetteur du document / Entreprise



RD 2205, Lieu dit La Sorbière
06420 - Saint Sauveur sur Tinée
Tél. 04 93 23 27 27
Fax. 04 93 23 27 20
Mail: info@valtinee.fr

Hypotheses des calculs

-

réf.aff.	responsable	dessinateur	présentations	echelle	date de création
Ch1503	Laurent Mario	Cristina TOADER	A2	1/500	01/03/2016

ind.	date	objet
A	01/03/16	1ère diffusion
B	13/06/16	mise à jour limite surface, modification échelle et format plan
C	30/03/17	mise à jour avant remise dossier définitif