


COUPE 8

Volume : 9 426,40 m3


Tonnage: 18 168,44 t

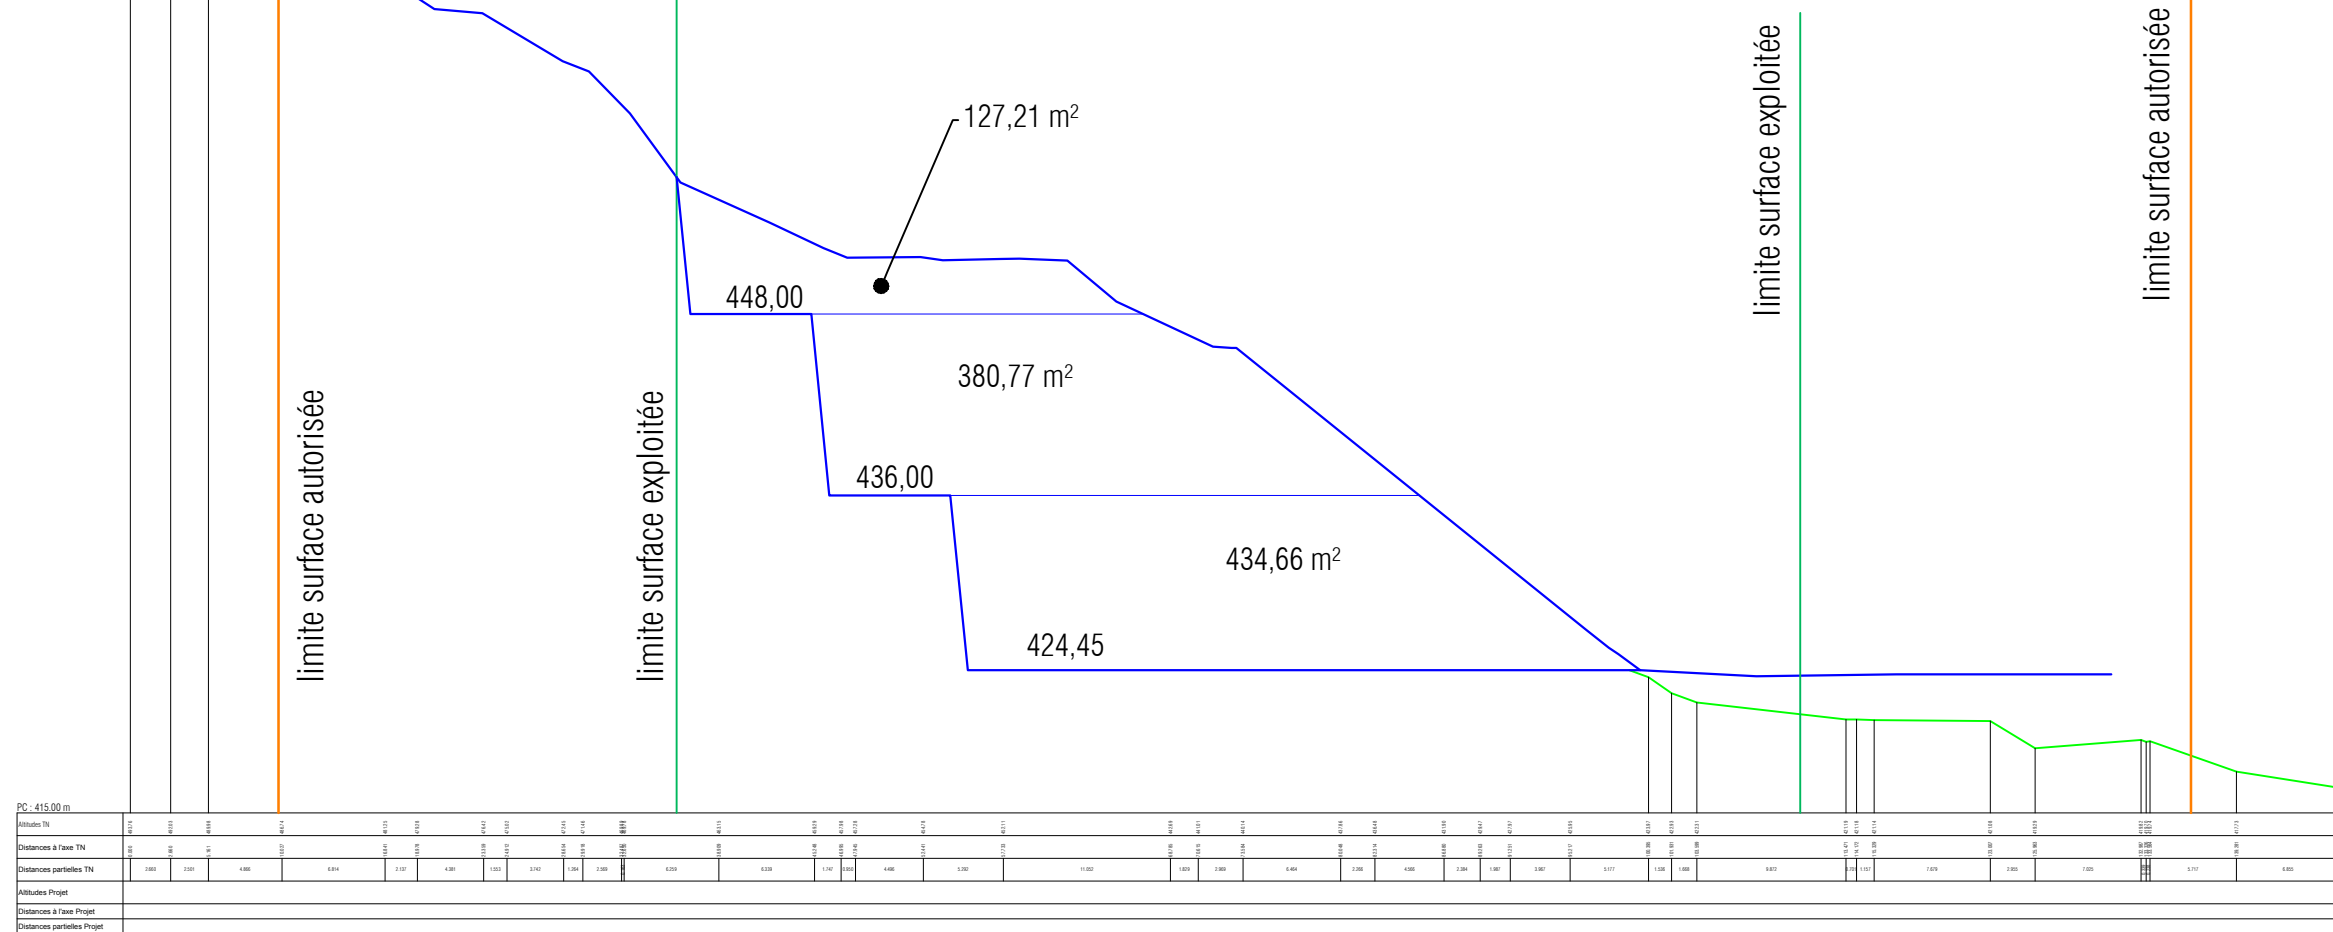

COUPE 9

Volume : 7 741,31 m3


Tonnage: 14 920,60 t

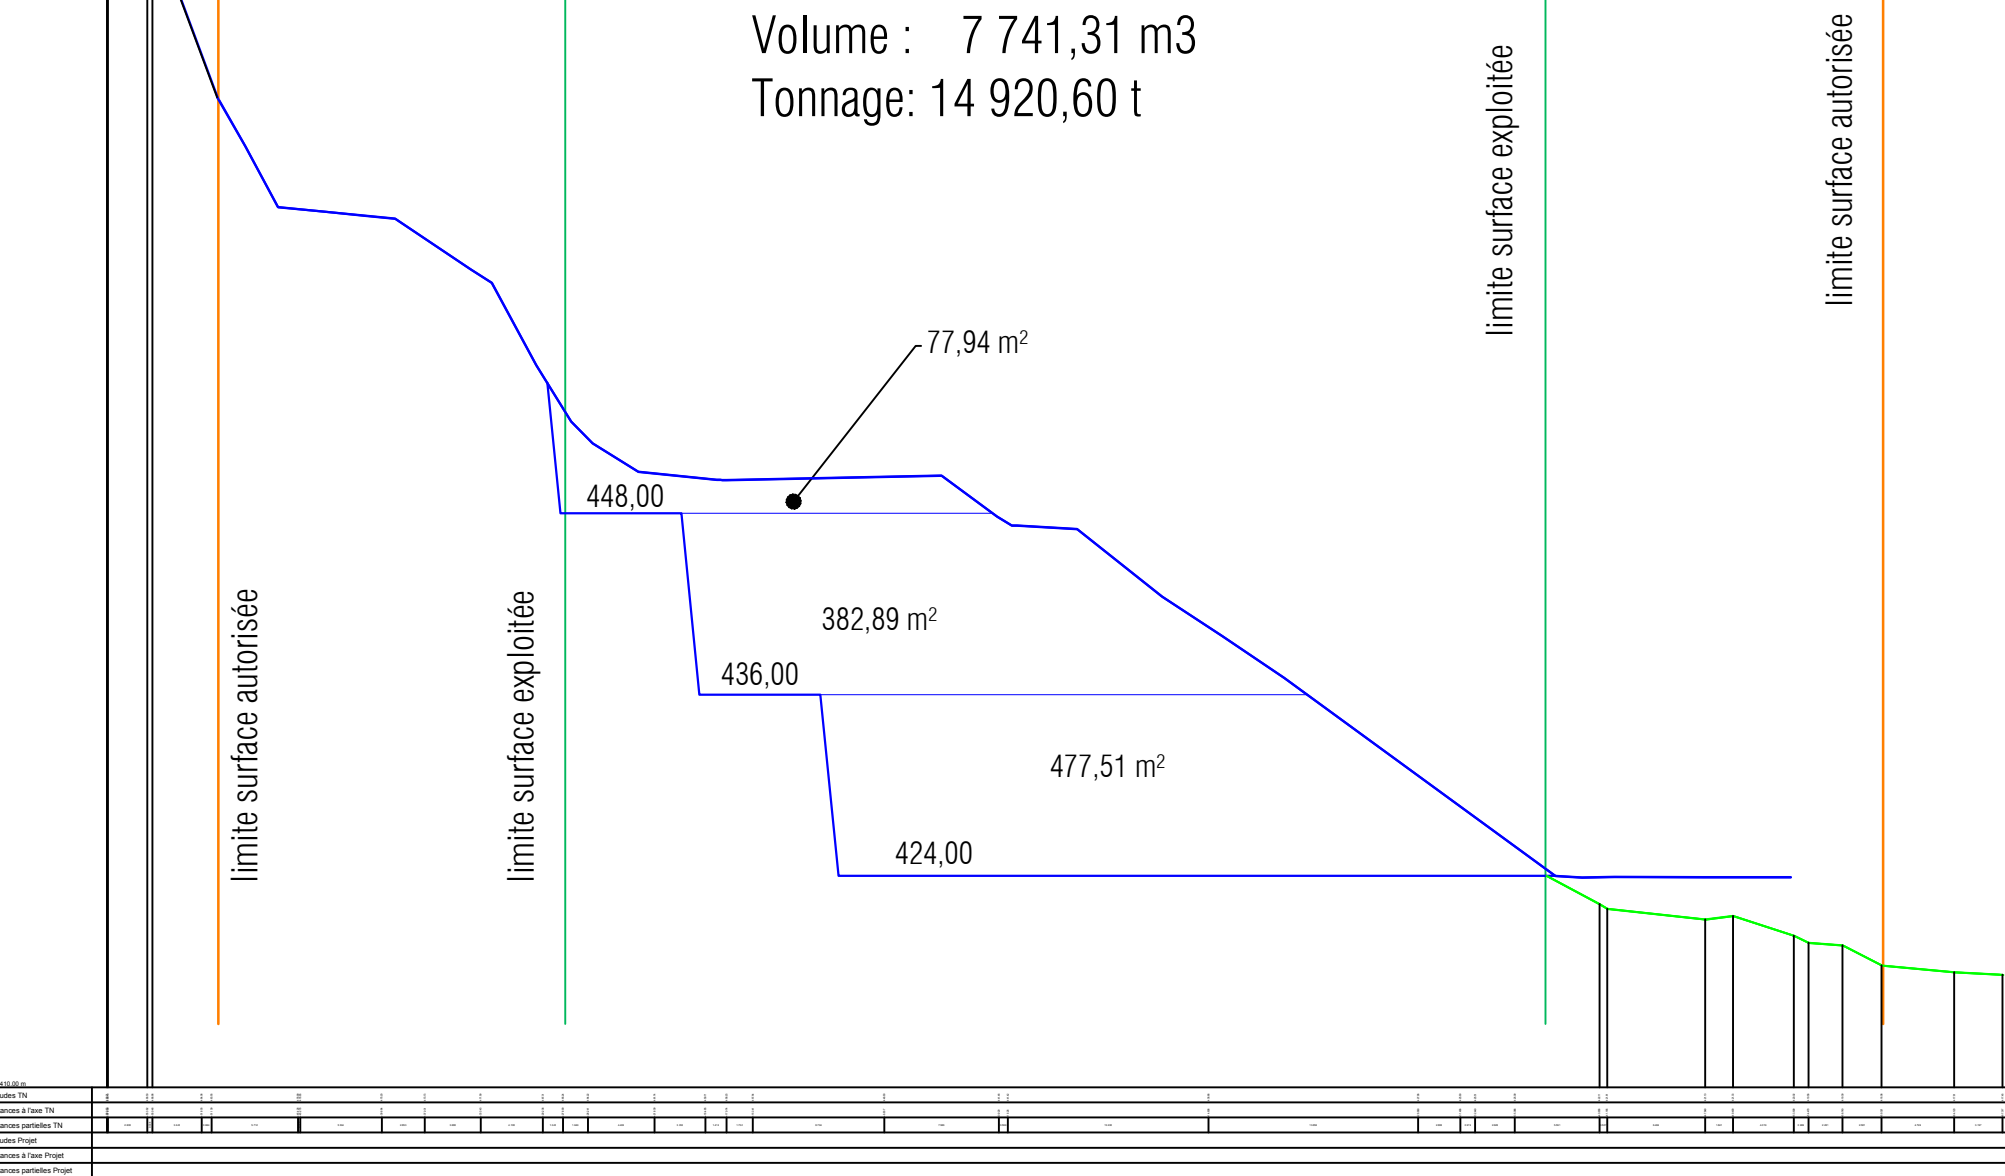

COUPE 10

Volume : 5 996,38 m3

Tonnage: 11 557,42 t

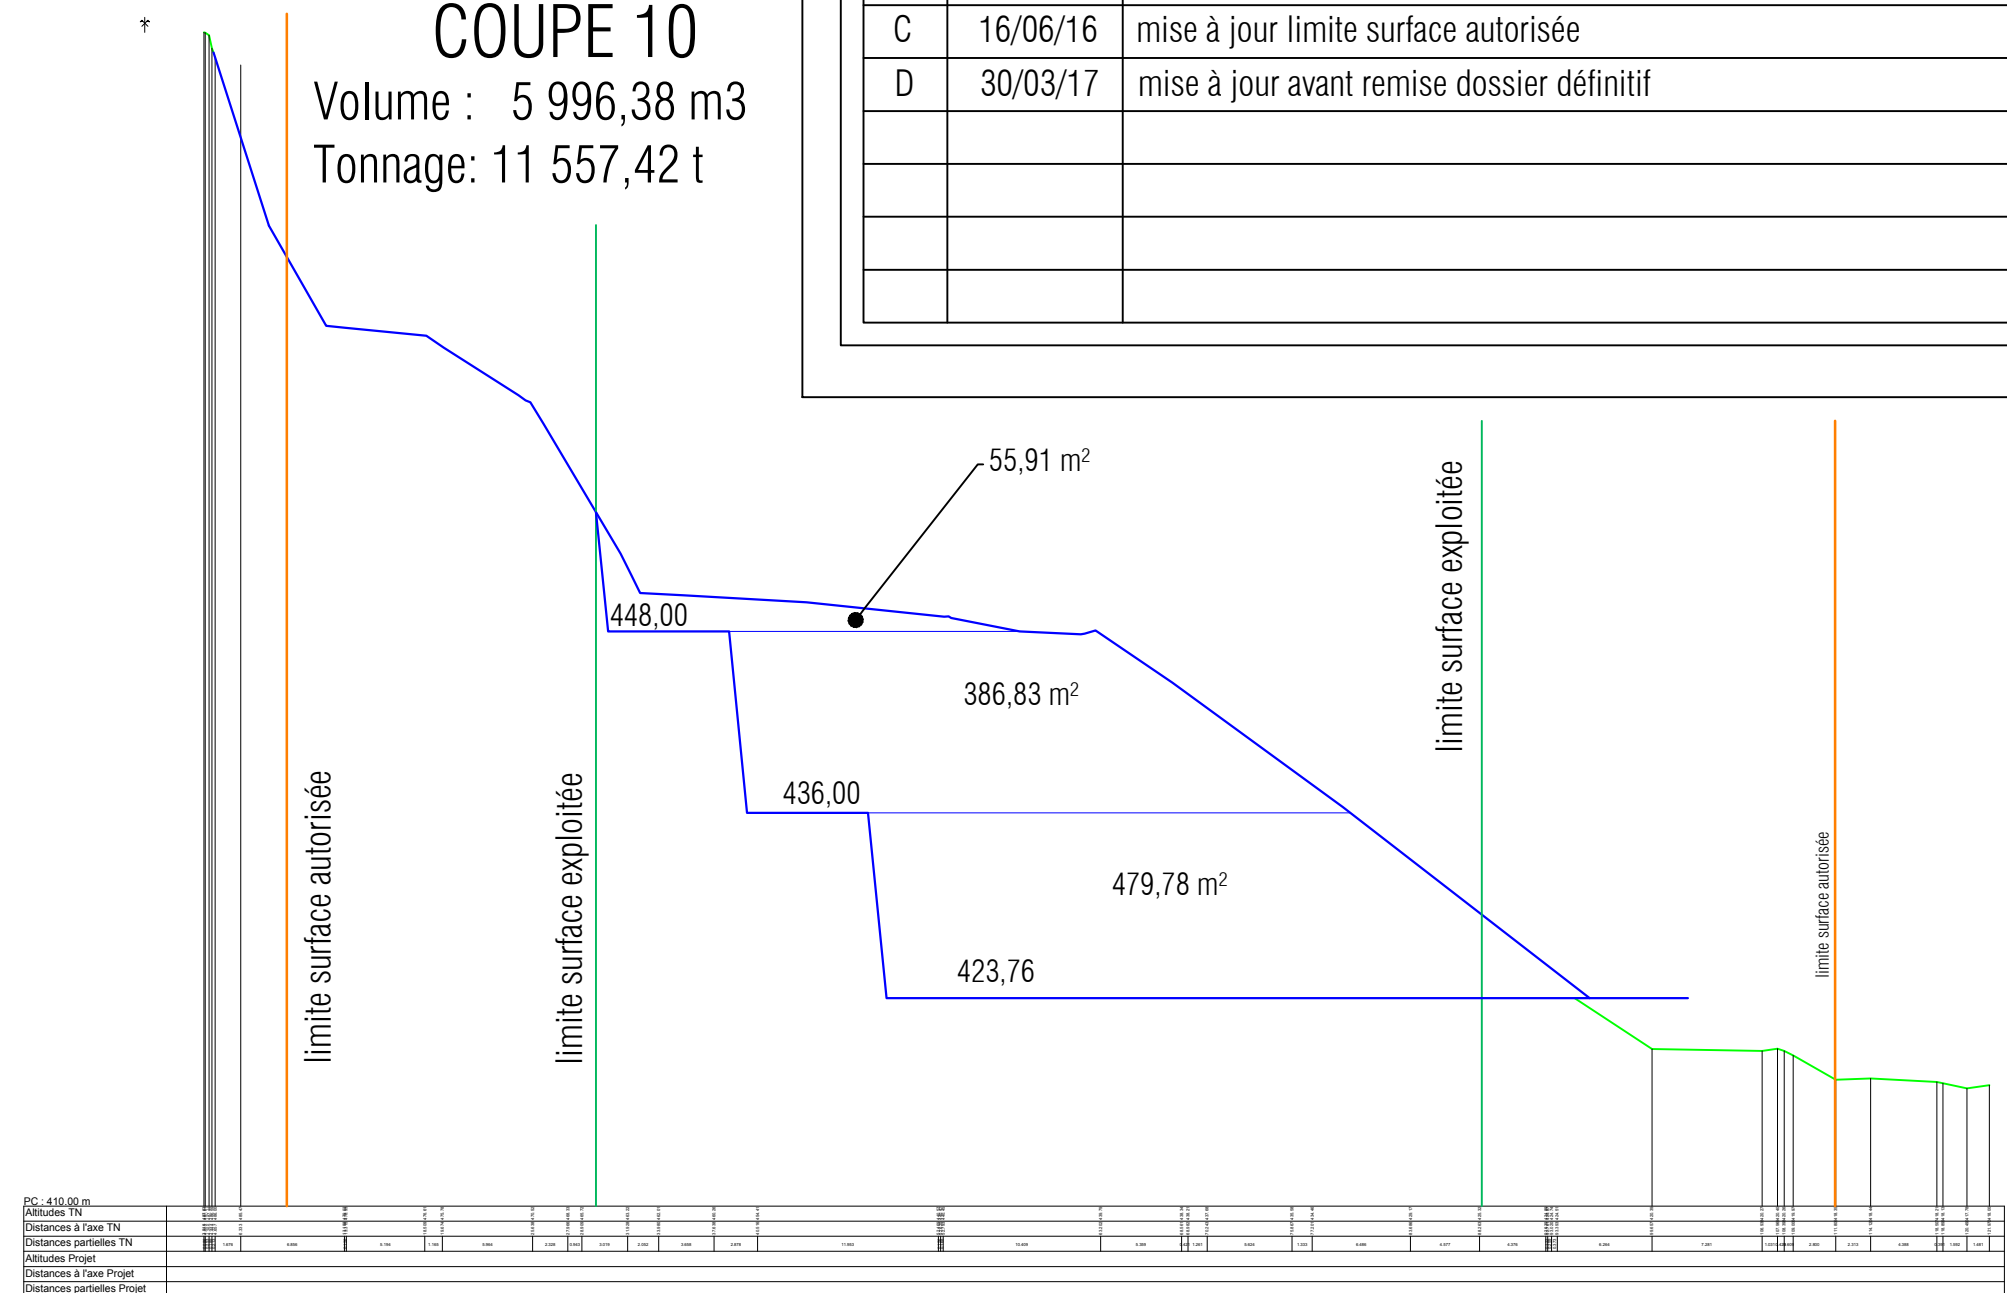

Département des Alpes Maritimes - Commune de RIMPLAS (06420)

EXPLOITATION CARRIER

PLAN TOPO - CUBATURES

COUPES 8, 9 et 10

phase

EXE

N° du plan

005 D

Maitre d'ouvrage

—

Maitre d'oeuvre

—

Emetteur du document / Entreprise

Hypotheses des calculs



RD 2205, Lieu dit La Sorbière
06420 - Saint Sauveur sur Tinée
Tél. 04 93 23 27 27
Fax. 04 93 23 27 20
Mail: info@valtinee.fr

réf.aff. Ch1503	responsable Laurent Mario	dessinateur Cristina TOADER	présentations A2	echelle 1/500	date de création 01/03/2016
ind.	date	objet			
A	01/03/16	1ère diffusion			
B	13/06/16	mise à jour limite surface, modification échelle et format plan			
C	16/06/16	mise à jour limite surface autorisée			
D	30/03/17	mise à jour avant remise dossier définitif			