



COUPE 6

Volume : 10 622,30 m3
Tonnage: 20 473,42 t

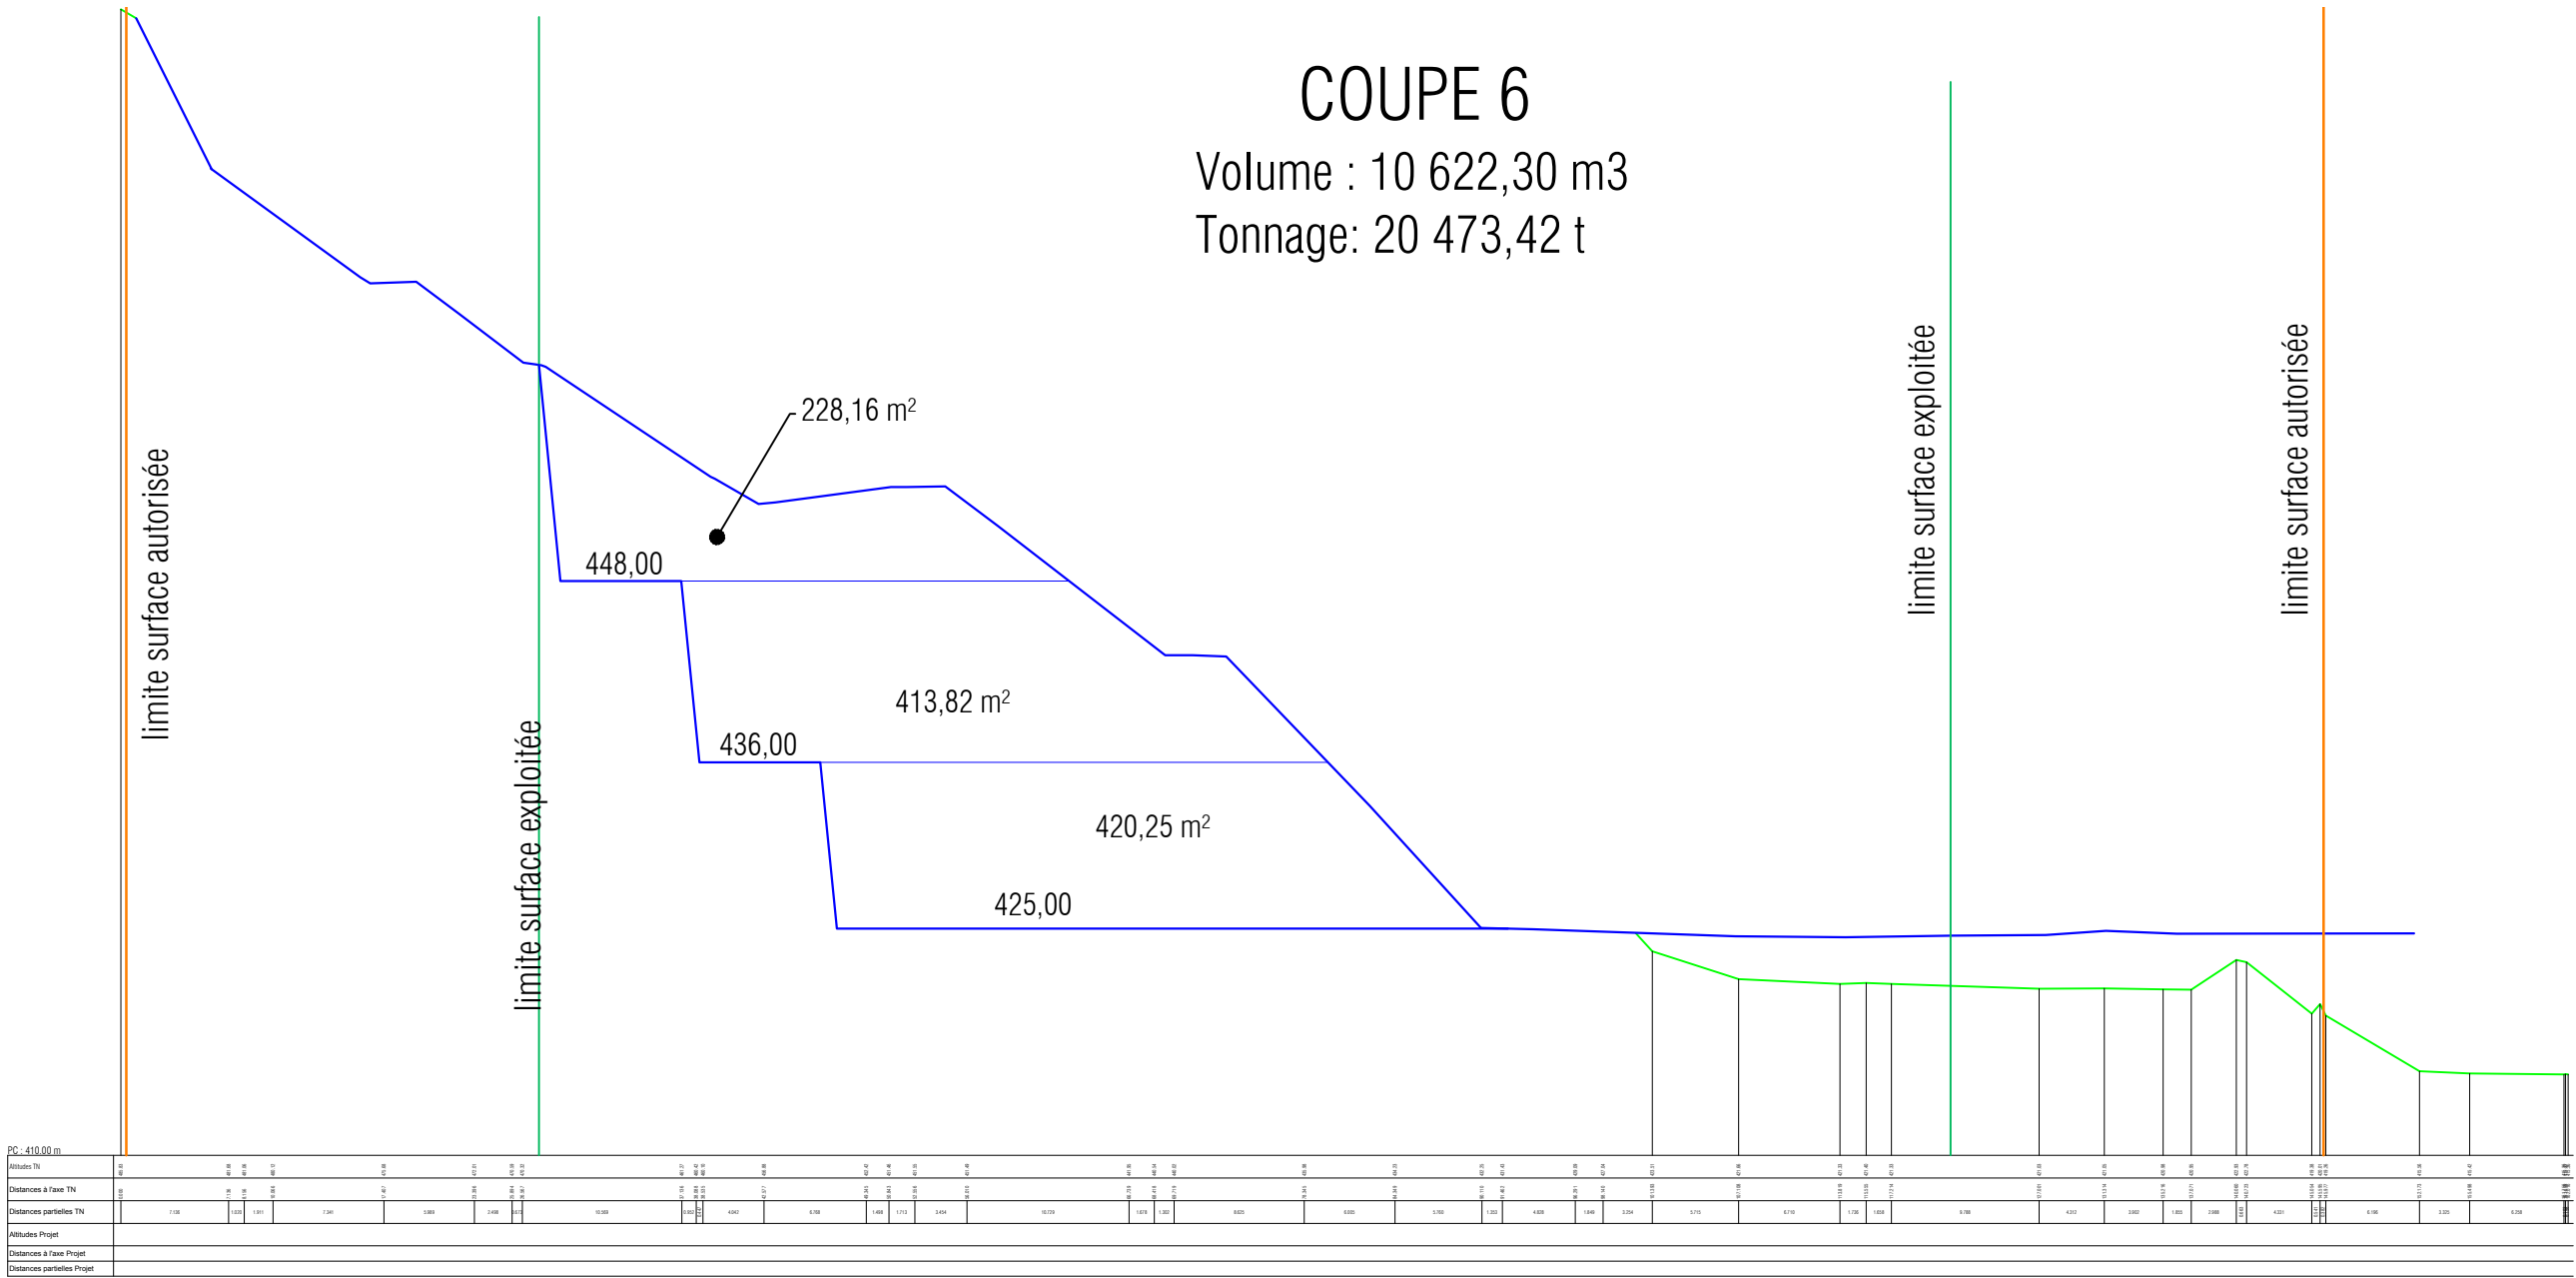

COUPE 7

Volume : 10 545,30 m3
Tonnage: 20 325,00 t

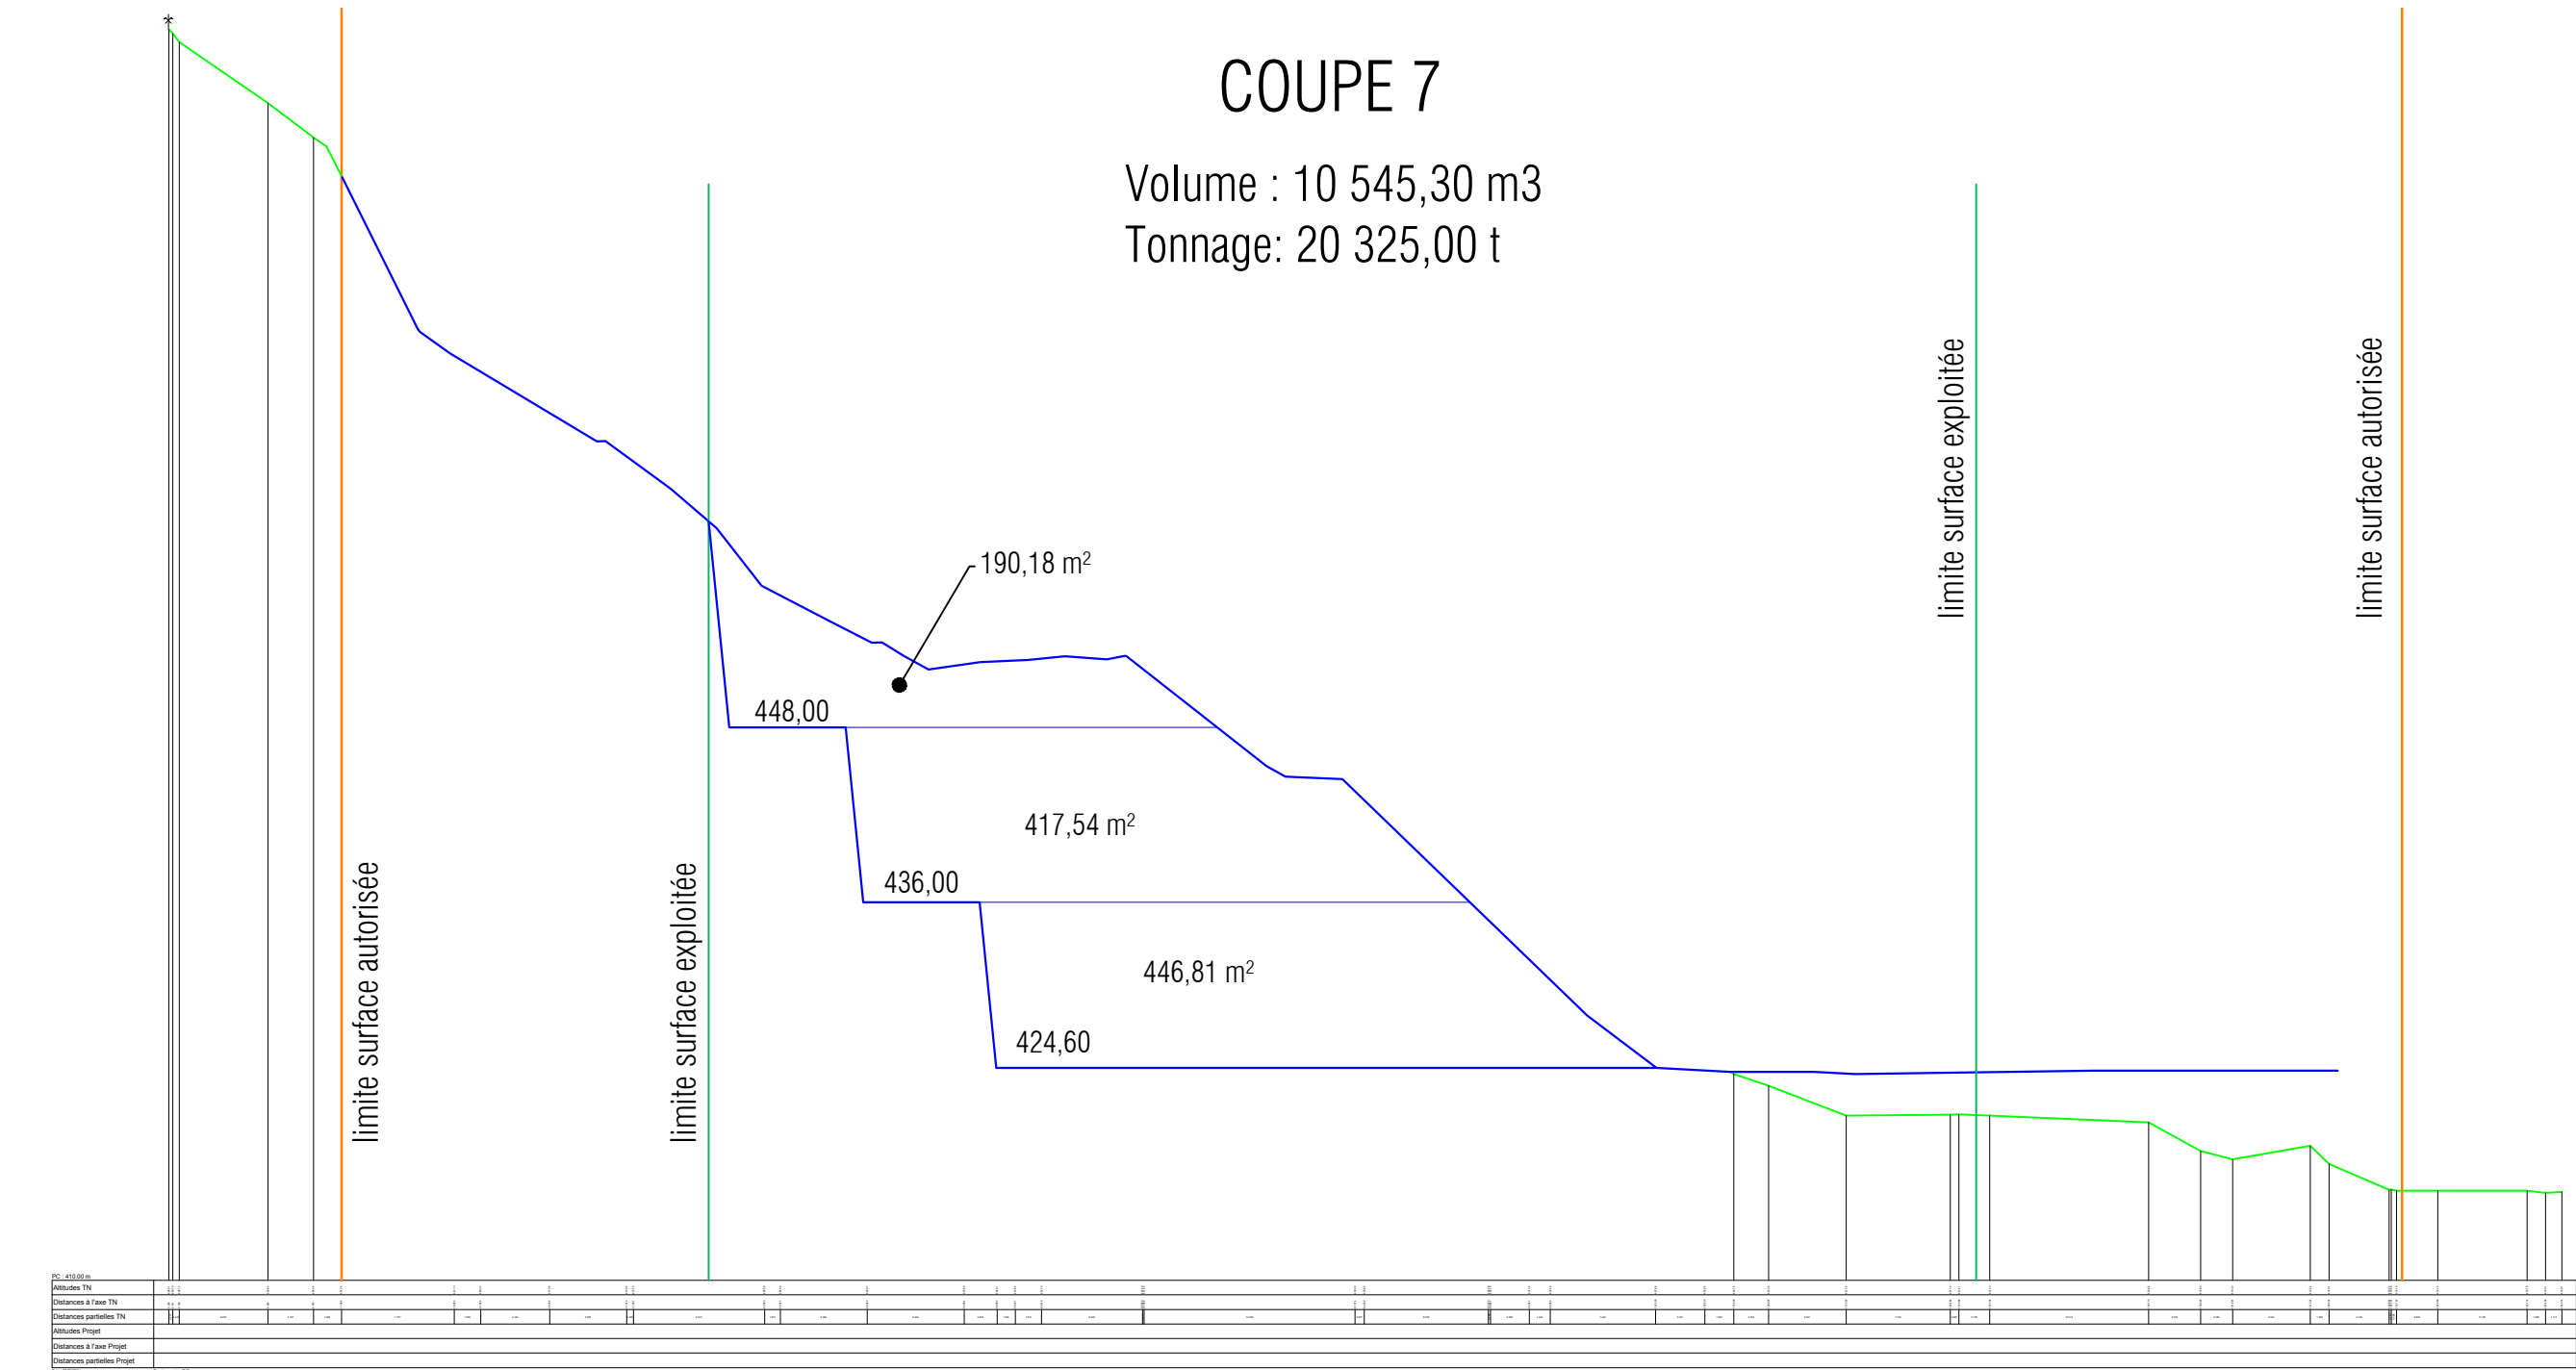

Département des Alpes Maritimes - Commune de RIMPLAS (06420)

EXPLOITATION CARRIERE

PLAN TOPO - CUBATURES
COUPES 6 et 7

phase

EXE

N° du plan

004 D

Maitre d'ouvrage

-

Maitre d'oeuvre

-

-

-

Emetteur du document / Entreprise

Hypotheses des calculs



RD 2205, Lieu dit La Sorbière
06420 - Saint Sauveur sur Tinée
Tél. 04 93 23 27 27
Fax. 04 93 23 27 20
Mail: info@valtinee.fr

| réf.aff. | responsable | dessinateur | présentations | echelle | date de création |
|----------|---------------|-----------------|---------------|---------|------------------|
| Ch1503 | Laurent Mario | Cristina TOADER | A2 | 1/500 | 01/03/2016 |

| ind. | date | objet |
|------|----------|---|
| A | 01/03/16 | 1ère diffusion |
| B | 13/06/16 | mise à jour limite surface, modification échelle et format plan |
| C | 16/06/16 | mise à jour limite surface autorisée |
| D | 30/03/17 | mise à jour avant remise dossier définitif |
| | | |
| | | |
| | | |