

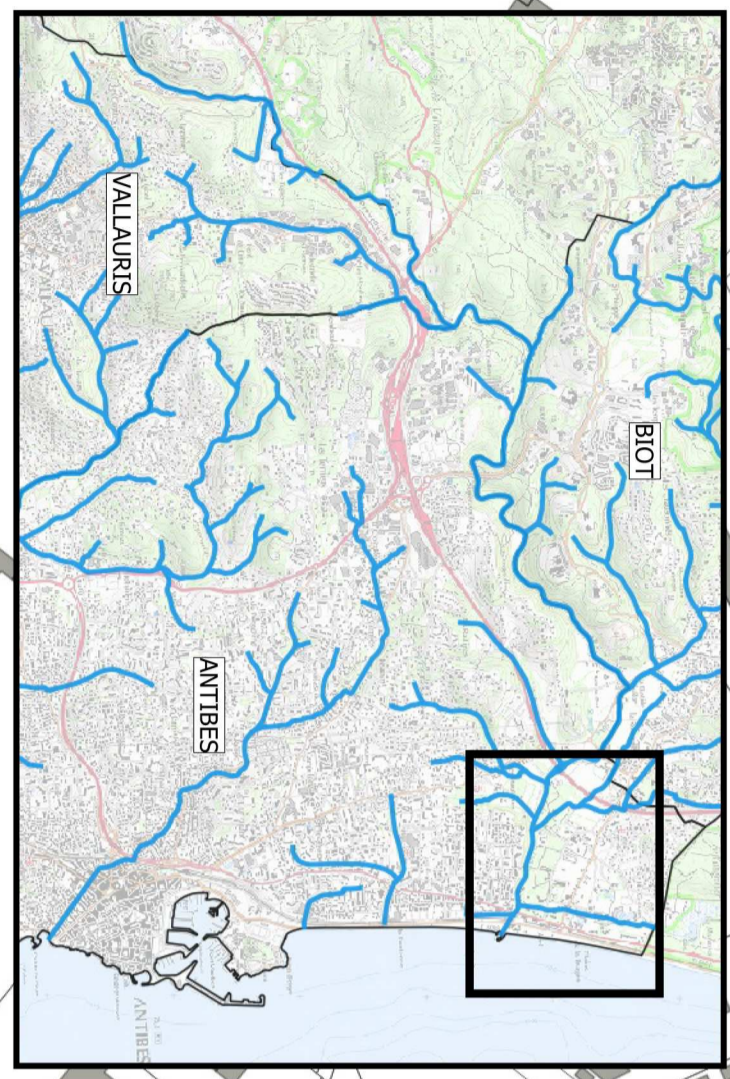

**PREFET**  
 Département des Territoires et de la Mer  
 Direction Départementale des Territoires et de la Mer  
 Pôle Risques Naturels et Technologiques

**COMMUNE D'ANTIBES**  
**PLAN DE PREVENTION DES RISQUES**  
**NATURELS D'INONDATIONS**

27 JUIN 2022  
 CARTE DE ZONAGE REGLEMENTAIRE  
 PLAN B - PLAINE DE LABRAGUE 1/2000


PRESCRIPTION DU PPR : arrêté du 5 décembre 2017 et prorogé le 23 septembre 2020  
 MISE A DISPOSITION DU PUBLIC : du 11 janvier 2021 au 12 février 2021

  
 Direction Départementale des Territoires et de la Mer  
 Service Départemental - Risques et de la Mer  
 Pôle Risques Naturels et Technologiques



ALEIX		ENJEUX	
ALIS fort	ALIS faible à modérée	ZPPU	Zones d'Inondables
R1	R2	R1	CU
R3	R4	R2	R3

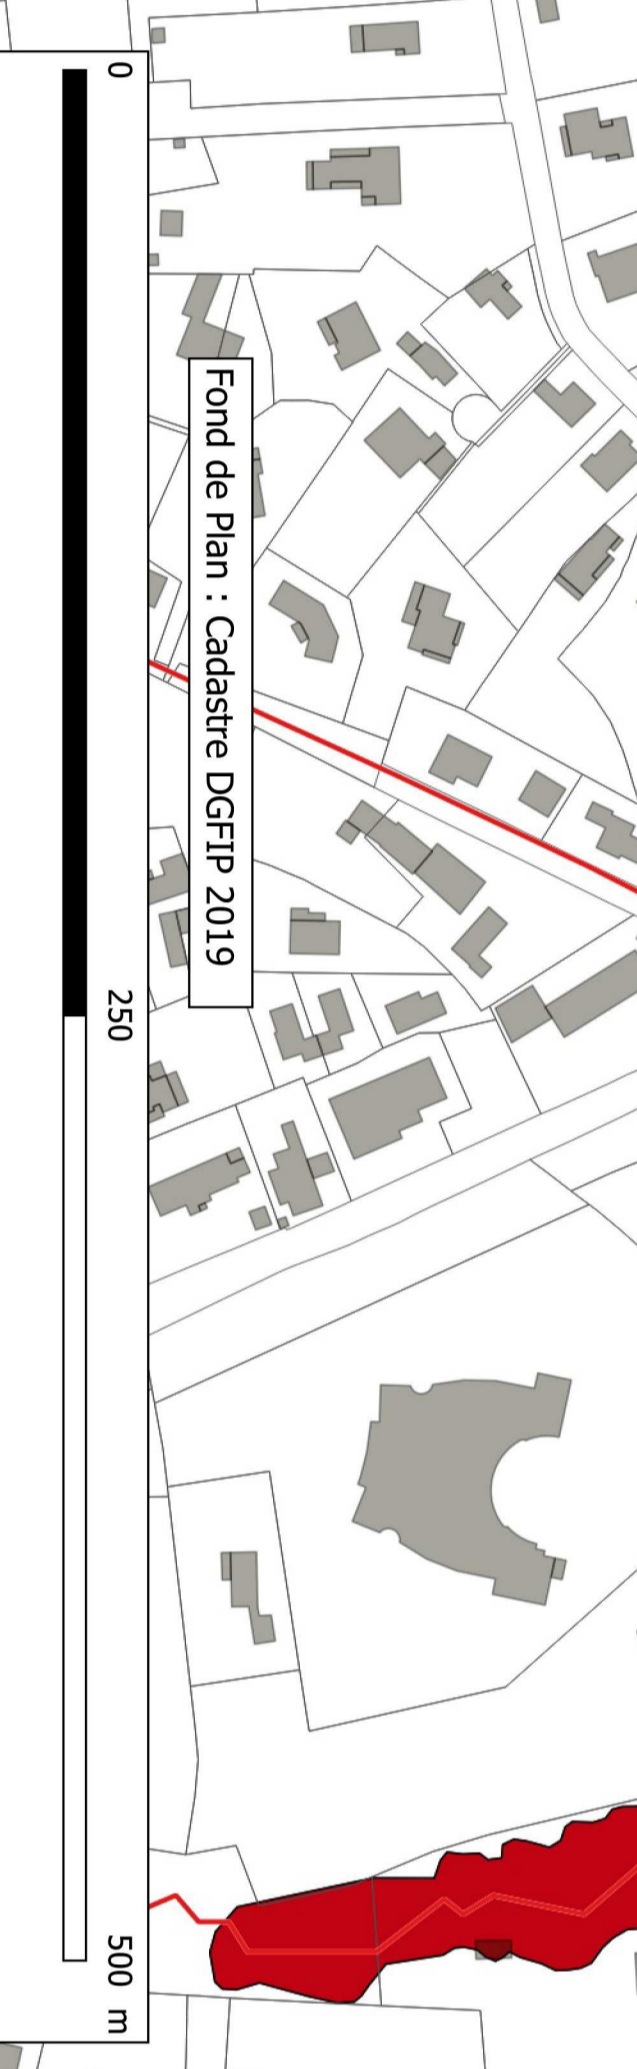**Légende**  
**Zonage réglementaire**  
 — NO : Enjeux le plus grand entre une enveloppe de 5m de part et d'autre de l'axe du vallon ou une enveloppe de 5m de part et d'autre des berges  
 — R1  
 — R2  
 — R3  
 — R4  
 — ESR  
 — Cote de référence (mNGF)  
 — Cadastre DGFIP 2019  
 — Bâtiments - 2019



Fond de Plan : Cadastre DGFIP 2019