


Légende

- Limite parcellaire
- Lignes d'isocotes (cote en mNGF)
- Bât
- Ligne d'application du zonage R0

Zonage réglementaire

- B1
- R1
- R2

| | | ENJEUX | | |
|-------|----------------------|--------|------------------|----|
| | | ZPPU | Zones urbanisées | |
| | | | AZU | CU |
| ALEAS | Aléa fort | R1 | R1 | R3 |
| | Aléa faible à modéré | R2 | B1 | B2 |

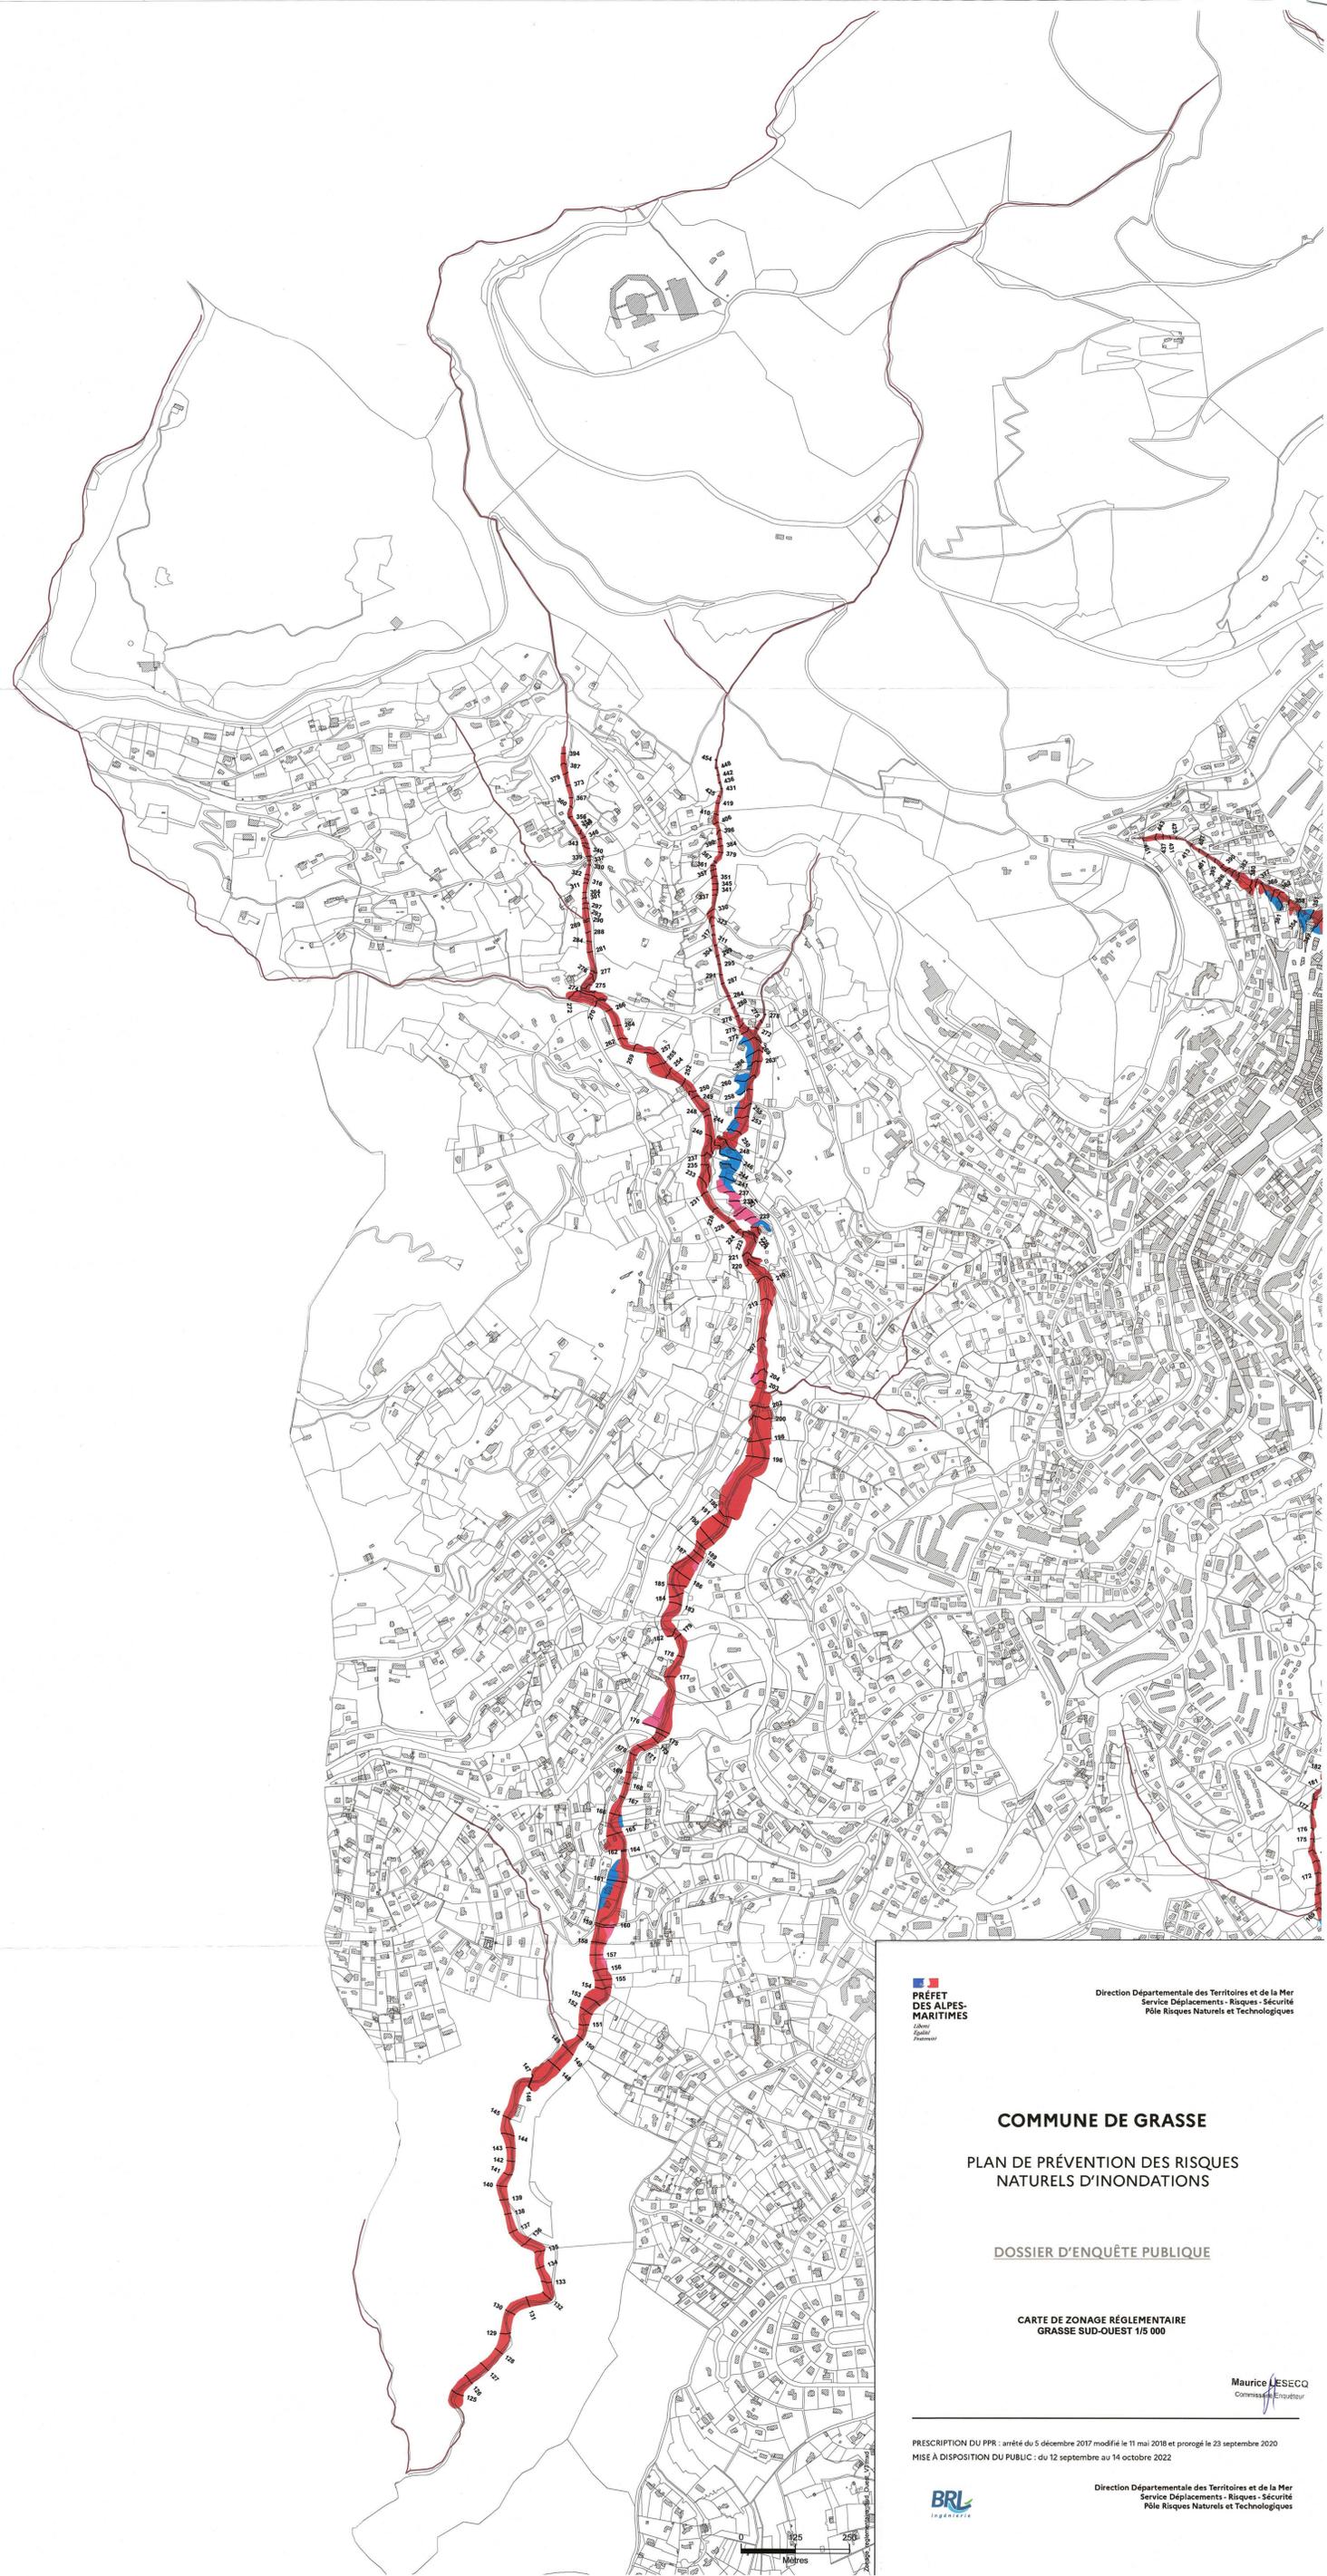


 Direction Départementale des Territoires et de la Mer
 Service Déplacements - Risques - Sécurité
 Pôle Risques Naturels et Technologiques

COMMUNE DE GRASSE

PLAN DE PRÉVENTION DES RISQUES NATURELS D'INONDATIONS

DOSSIER D'ENQUÊTE PUBLIQUE

CARTE DE ZONAGE RÉGLEMENTAIRE
GRASSE SUD-OUEST 1/5 000


 Maurice Leseccq
 Commissaire Enquêteur

PRESCRIPTION DU PPR : arrêté du 5 décembre 2017 modifié le 11 mai 2018 et prorogé le 23 septembre 2020
 MISE À DISPOSITION DU PUBLIC : du 12 septembre au 14 octobre 2022


 Direction Départementale des Territoires et de la Mer
 Service Déplacements - Risques - Sécurité
 Pôle Risques Naturels et Technologiques