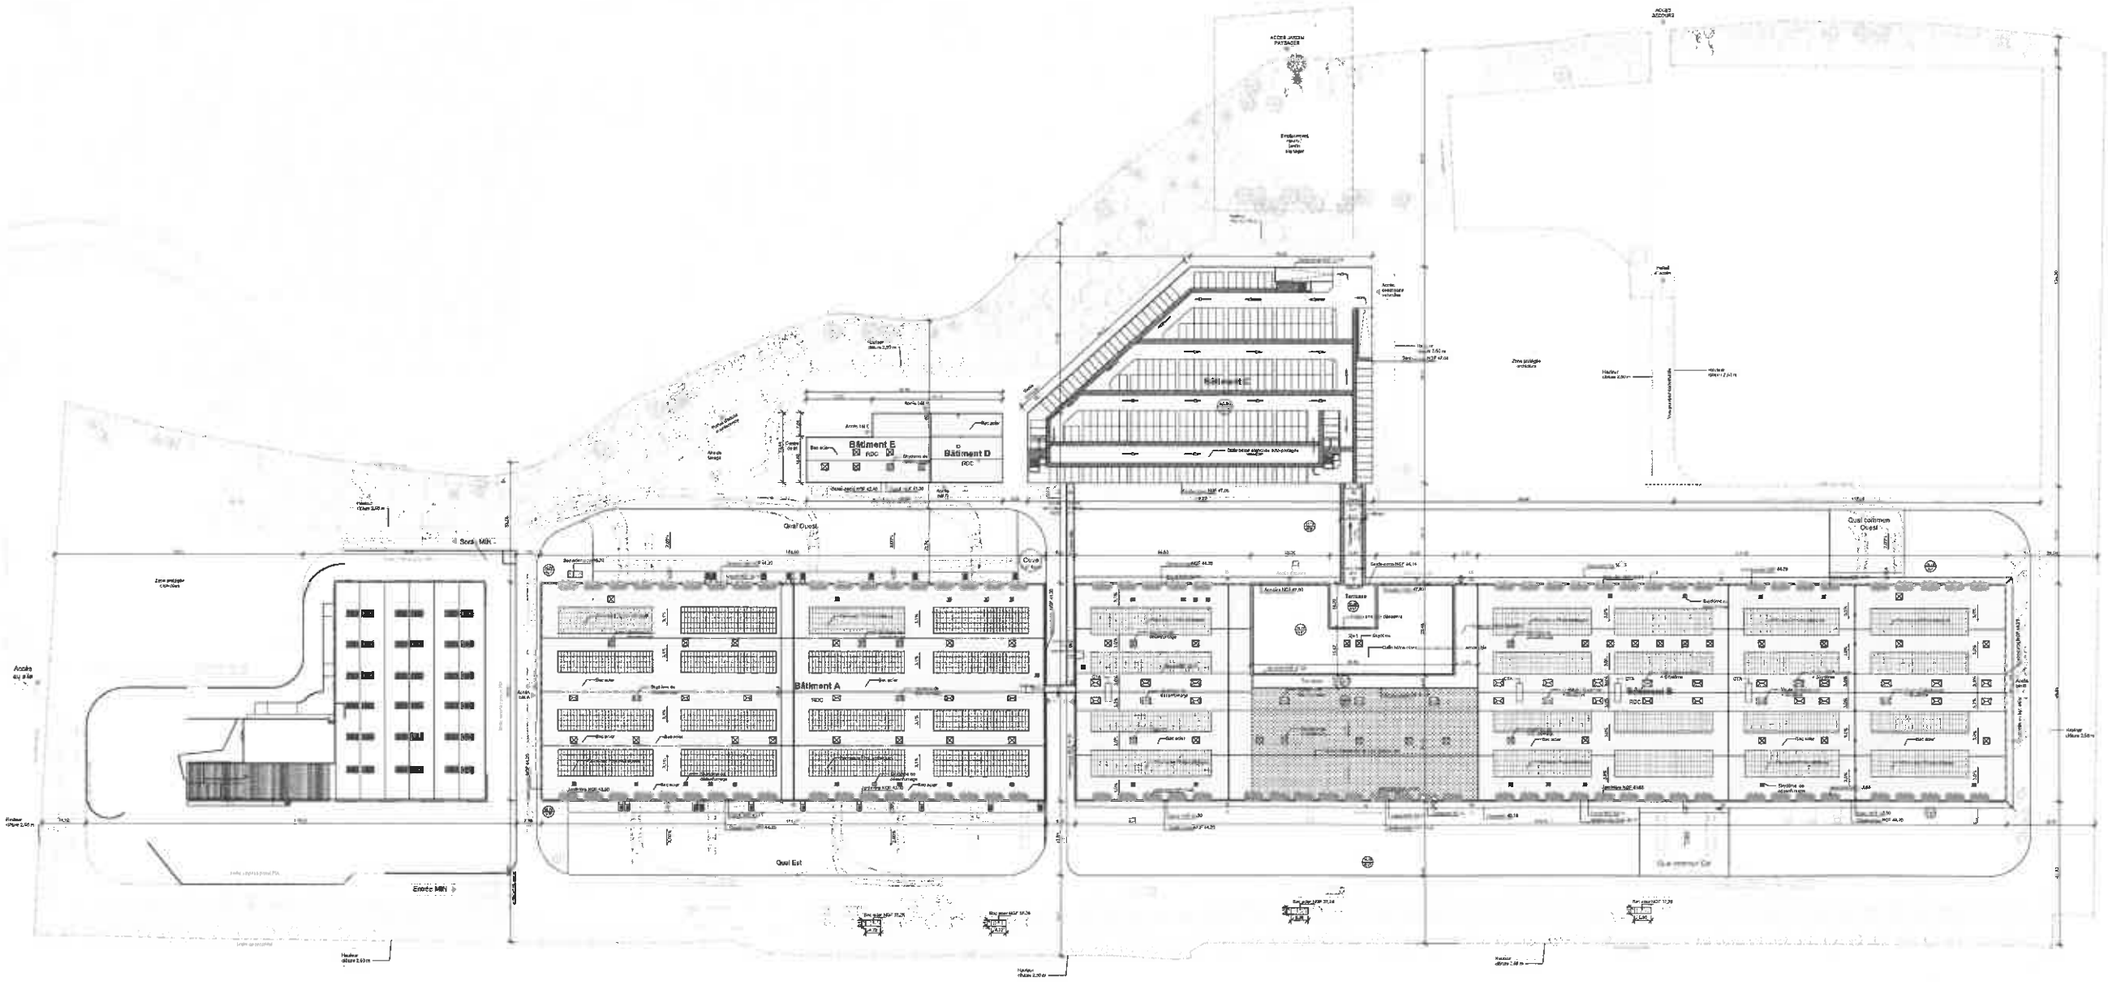

Le Nouveau MIN d'Azur

Ville de Nice

PERMIS DE CONSTUIRE

MIN d'azur

MAITRISE D'OUVRAGE

- Société du Nouveau MIN d'Azur
  1 Avenue Jean-Moulin
  06200 Nice

MAITRISE D'ŒUVRE

- ARCHITECTES
  ATELIER ARCHITECTES ASSOCIES
  Marc Dan & Cristina Chanu
  75015 Paris
- ARCHITECTE
  BASE ARCHITECTE
  06130 Grasse
- BET STRUCTURE
  ARTELIA BATIMENT
  47 chemin de Castellane CS
  13462 Marseille
- BET VRD
  ARTELIA Ville & Transport
  BP 80 et Castellane CS 31601
  13327 Marseille Cedex 12
- BUREAU DE CONTROLE ET SPS
  SOCOTEC
  33 rue du Docteur Pierre Richet
  06220 Vallauris
- CHEF DE L'OPERATION
  PL ENGINEER
  3 Promenade Paul Doumer
  84120 Pertuis

BET ENVIRONNEMENT

- ARTELIA
  30 place Nathalie Sarraute
  69007 Villeurbanne Cedex

ECLAIRAGE

- ETDE
  ETDE
  68 rue Jules Ferry 1
  13794 Aix-en-Provence

CONSTRUCTEURS

- ENTREPRISE GENERALE
  BREITBURG BATIMENT SA
  8 allée Andrée Lauffer
  13008 Marseille
- PRODUCTION DE FROID
  SARAM
  33 Rue Alfred Nobel
  57070 Metz-Technopôle
- SUBSTITUANTS EXPLOITATION
  SOCOTEC
  1 rue Espéridion ITS 29/30
  78310 Maurepas Cedex

PC5.6

Dossier	Type	Phase	SRS	Zone	Niveau	Lot	Numéro	Ind.
ANMA	PLAN	PC	TOUS	TZ	TOIT	ARC	PC5.6	

Plan de toiture

Echelle : 1 : 500

08/08/2019