


COMMUNE DE LA GAUDE

PLAN de PREVENTION des RISQUES NATURELS PREVISIBLES d'INCENDIE de FORETS

ANNEXE 7 : Schéma de principe de la voirie périmétrale à réaliser dans le cas du R0 les Chauvets secteur Est

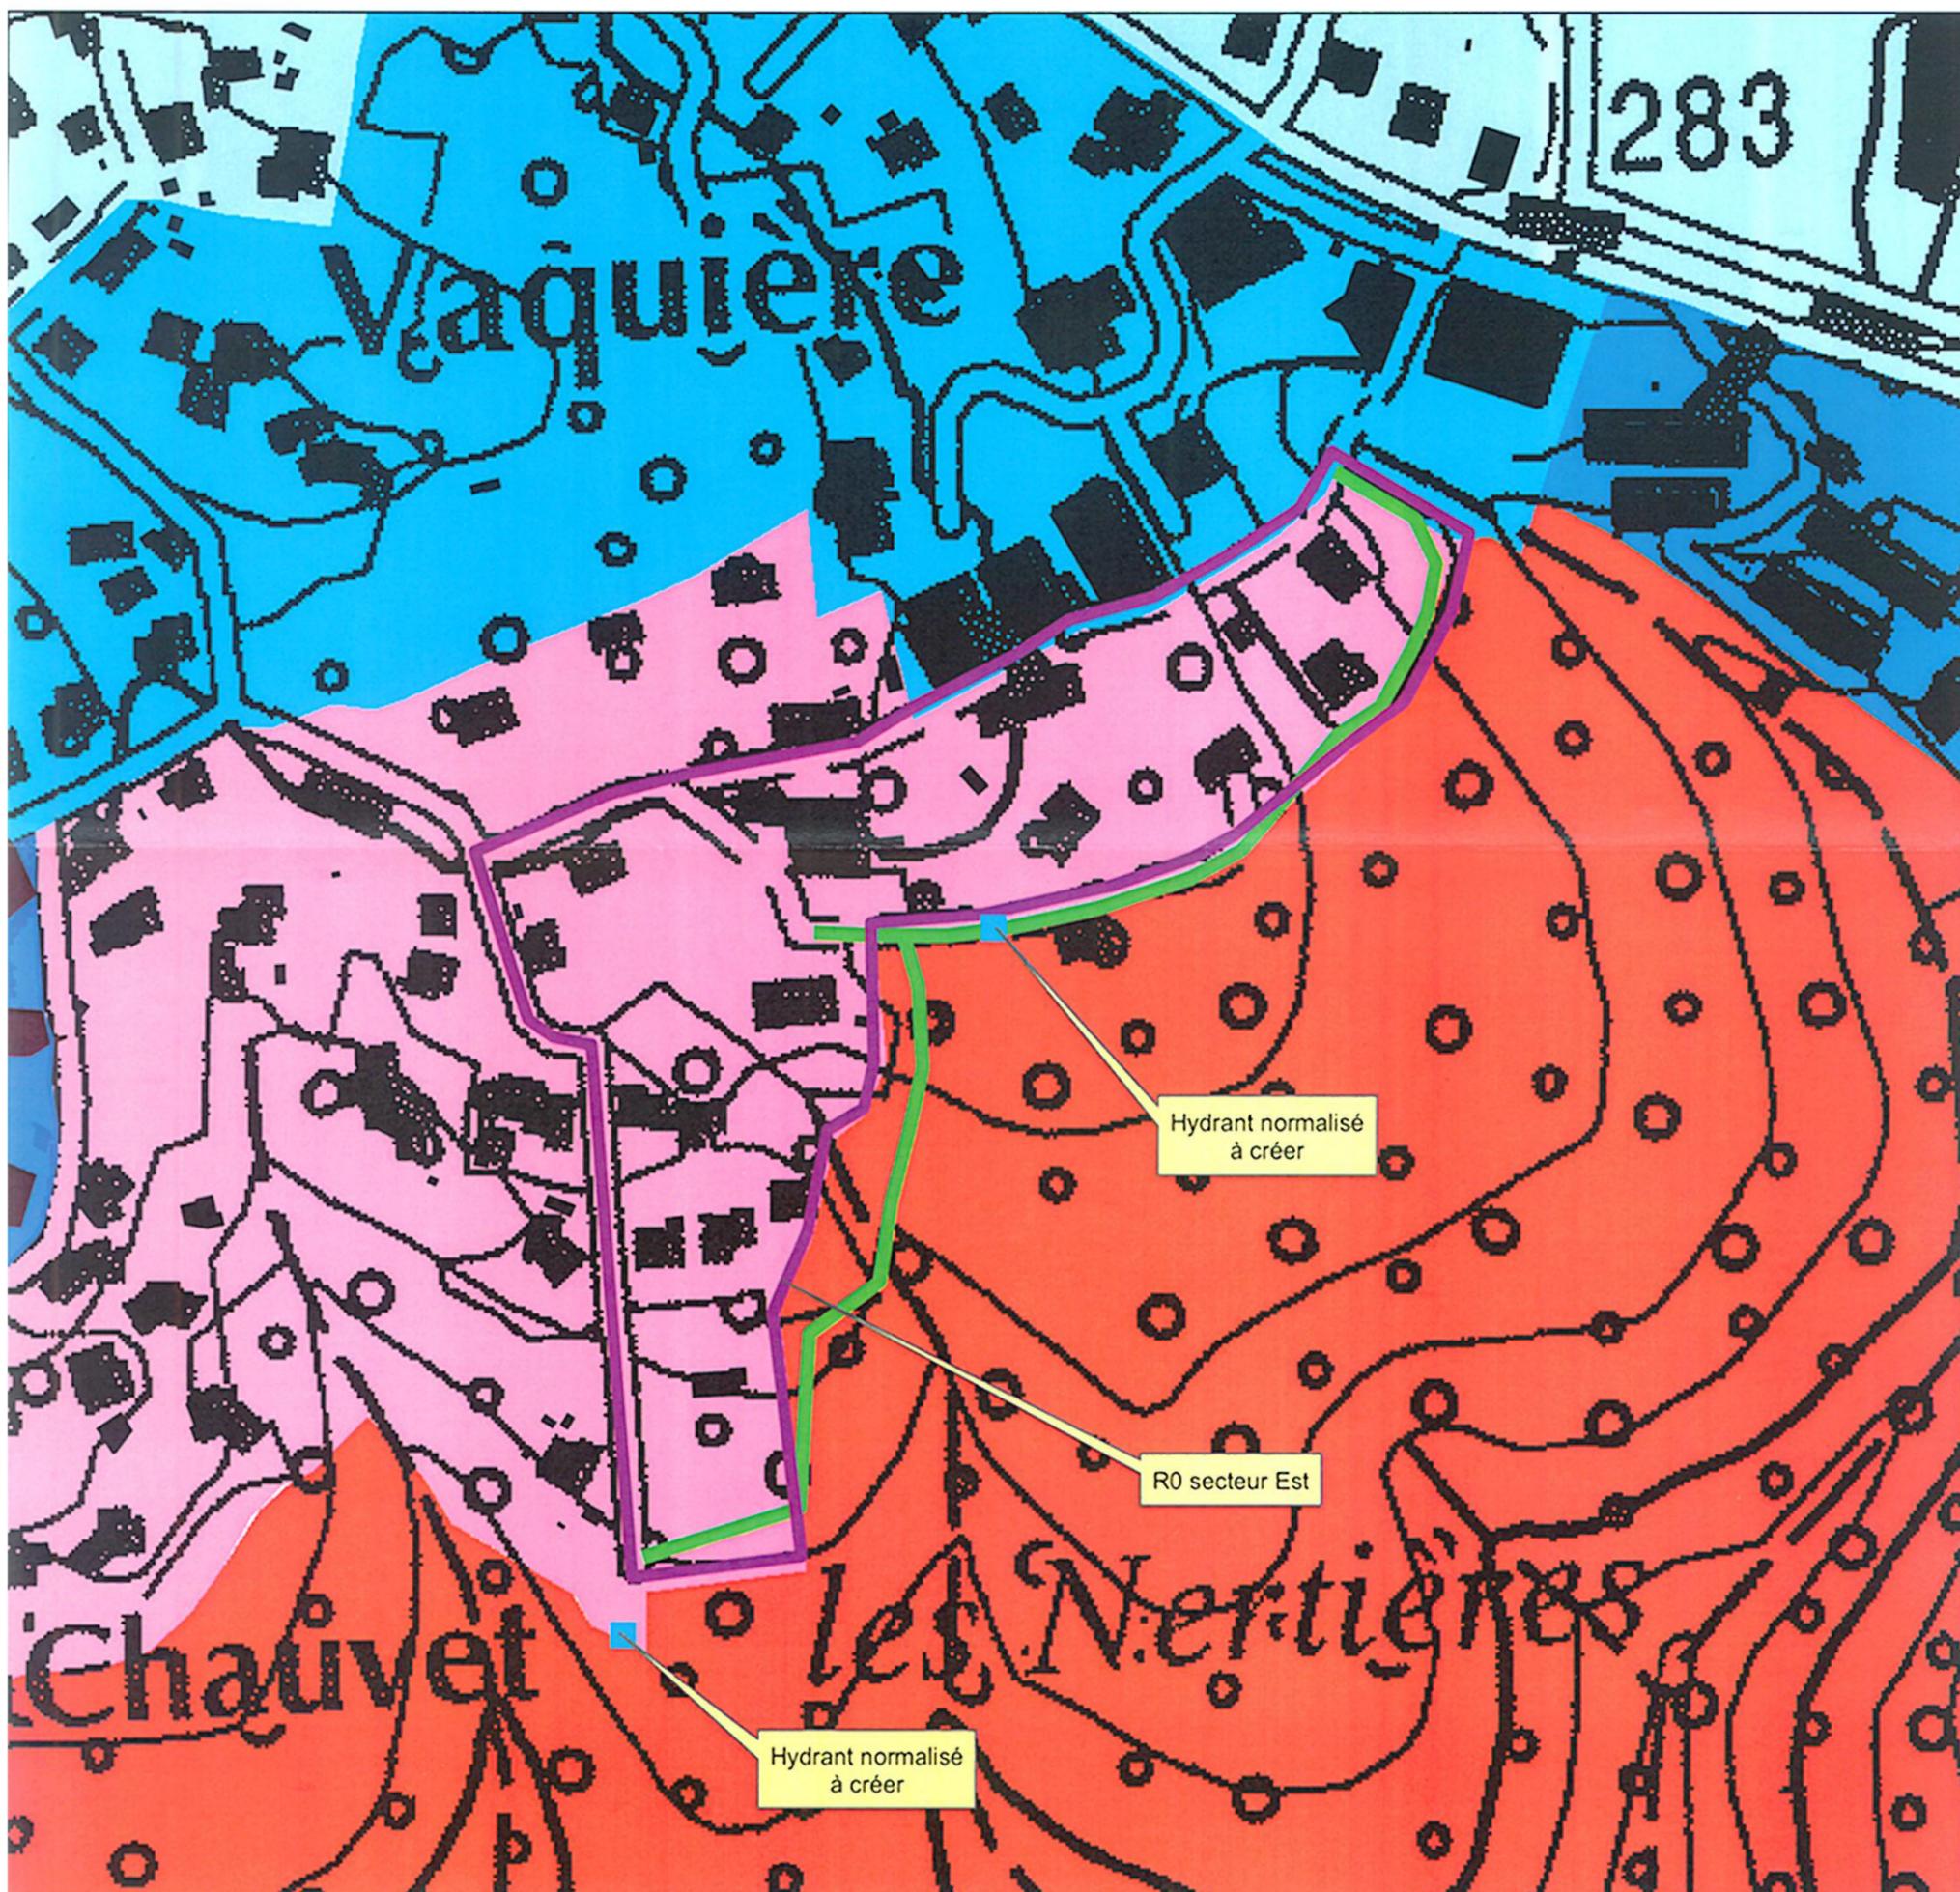

Légende :

- Voirie périmétrale à réaliser
- R- Zone de risque fort
- R0 - Zone de risque moyen
- B1a - Zone de risque modéré à prescriptions particulières.
- B1 - Zone de risque modéré
- B2 - Zone de risque faible
- Zone Non Réglementée par le PPRIF

Echelle : 1:2 500

