

Bureau d'études RTM - 06

Phase	Version	Date	Modifications demandées	Nature de la modification	Réalisé par
Avant-Projet PPR	1.0	Avril 2004		SIG Arc-view	
PPR	1.1	Sept 2004	DDE	SIG Map-Info et Enquête Publique RTM (D.J.L.)	


Fond Cadastral et assemblage : Commune et RTM-06
 Données relatives aux phénomènes naturels : RTM-06 2003

Légende

Zone étudiée (limite communale)

Dispositions spécifiques du règlement

Zone de danger	{	R	Aléa de chutes de bloc et/ou de pierres uniquement
		R*	Aléas de glissement de terrain, effondrement de cavités souterraines et/ou ravinement
Zone de précaution	{	Eb	Aléa de chutes de bloc et/ou de pierres
		G et G*	Aléa de glissement de terrain
		E	Aléas d'affaissement et d'effondrement de cavités souterraines
		R	Aléa de ravinement
Zone non directement exposée		NE	Aléa nul à négligeable

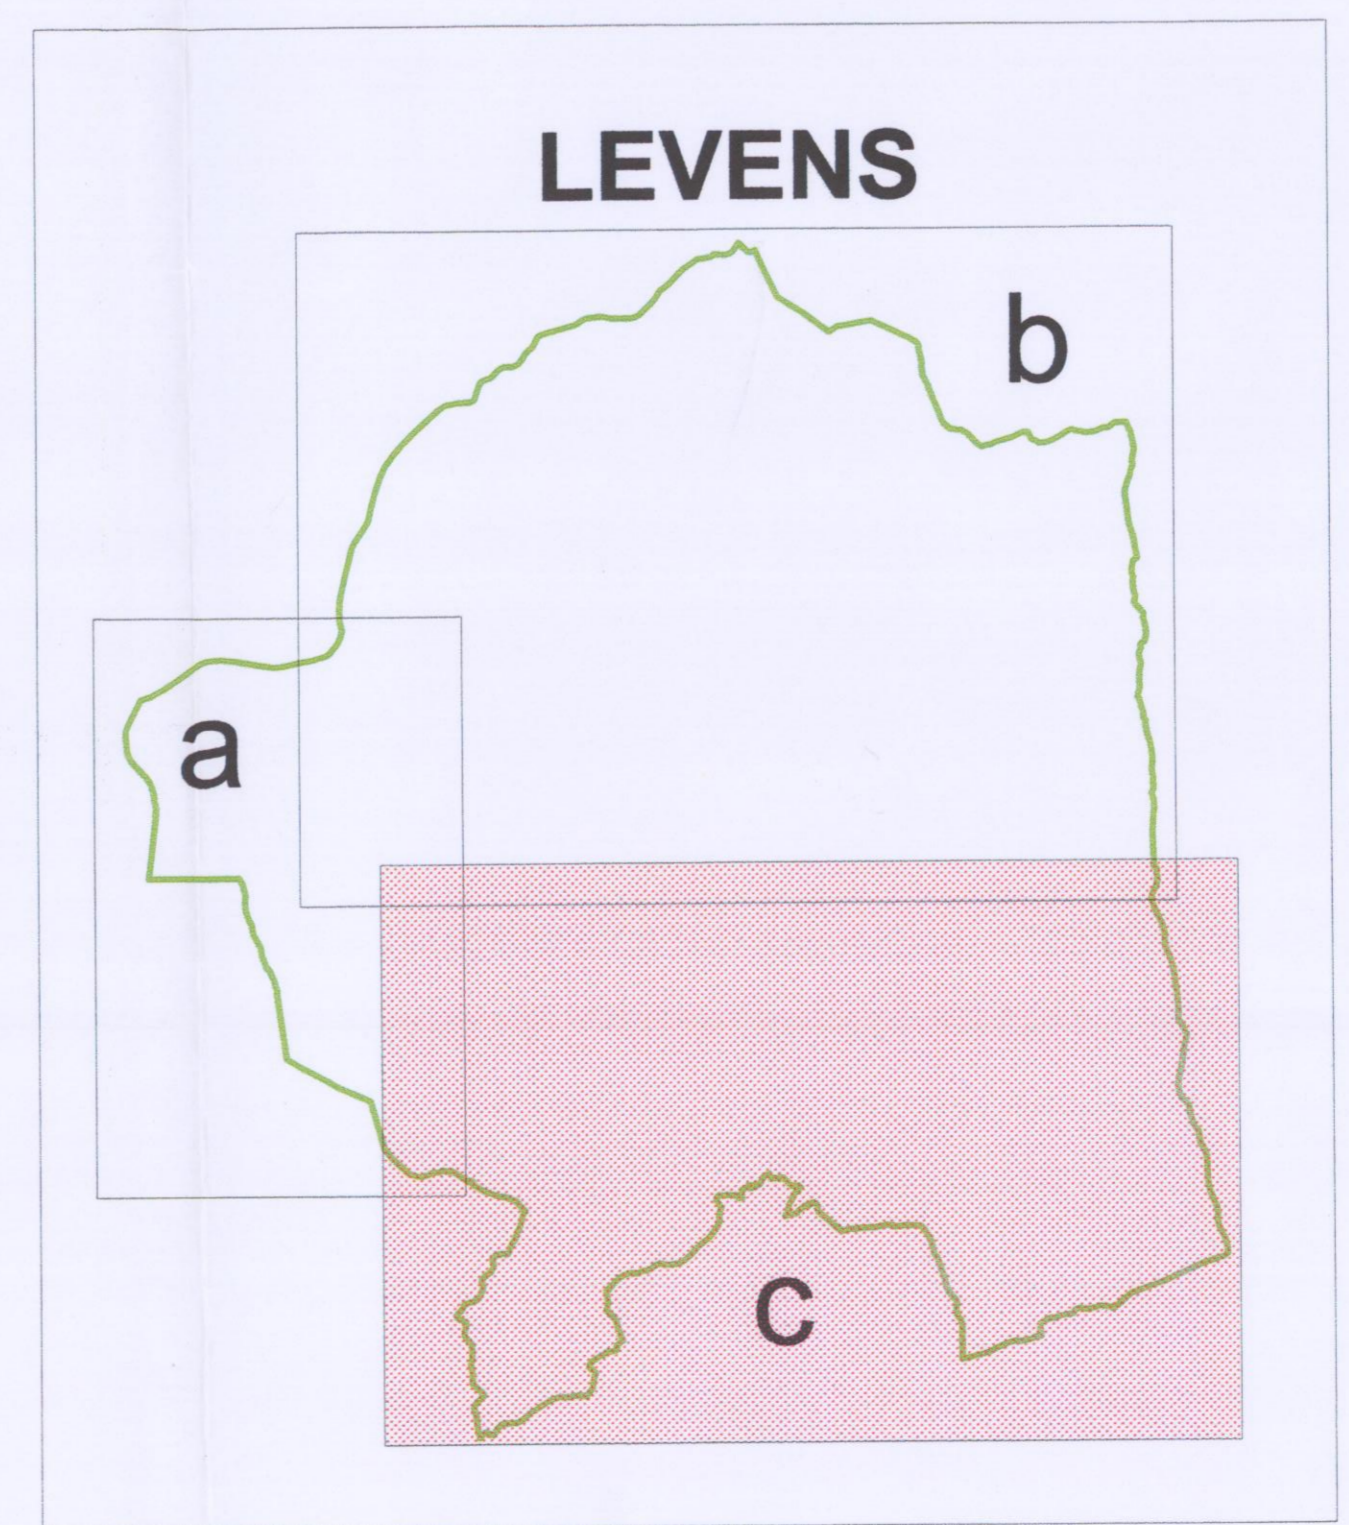

2.c

COMMUNE DE LEVENS

PLAN DE PREVENTION DES RISQUES NATURELS PREVISIBLES

Mouvement de Terrain

PLAN DE ZONAGE

Partie Sud

Echelle : 1/5000 Septembre 2004

PRESCRIPTION DU PPR conformément à la loi n°95.101 du 2 février 1995 : **6 Juin 2001**

DELIBERATION DU CONSEIL MUNICIPAL :

ENQUETE DU : 3 Mai 2004 AU 28 Mai 2004

APPROBATION DU PPR : **3 MAI 2006**

