

COMMUNE DE LUCERAM

PLAN DE PREVENTION DES RISQUES NATURELS PREVISIBLES

Phénomènes Mouvements de Terrains

PLAN DE ZONAGE

Secteur de Peïra-Cava et du col de Braus

*Par le Préfet,
Le Secrétaire Général*
DRM-D 3141
Gérard GAVORY
Gérard GAVORY

Echelle : 1/5000

PRESCRIPTION DU PPR : 12 Mars 2008

ENQUETE DU : 15 octobre 2012 AU 15 novembre 2012

APPROBATION DU PPR : 30 SEP. 2013

DIRECTION DEPARTEMENTALE
DES TERRITOIRES ET DE LA MER
Service
Eau - Risques





Limite communale

Périmètre réglementé du PPR

Dispositions spécifiques du règlement

| | | |
|------------|---------|---|
| Zone rouge | R | Aléa de chutes de bloc et/ou de pierres uniquement |
| | R* | Aléas de glissement de terrain, effondrement de cavités souterraines et/ou ravinement |
| Zone bleue | Eb | Aléa de chutes de bloc et/ou de pierres |
| | G et G* | Aléa de glissement de terrain |
| | R | Aléa de ravinement |

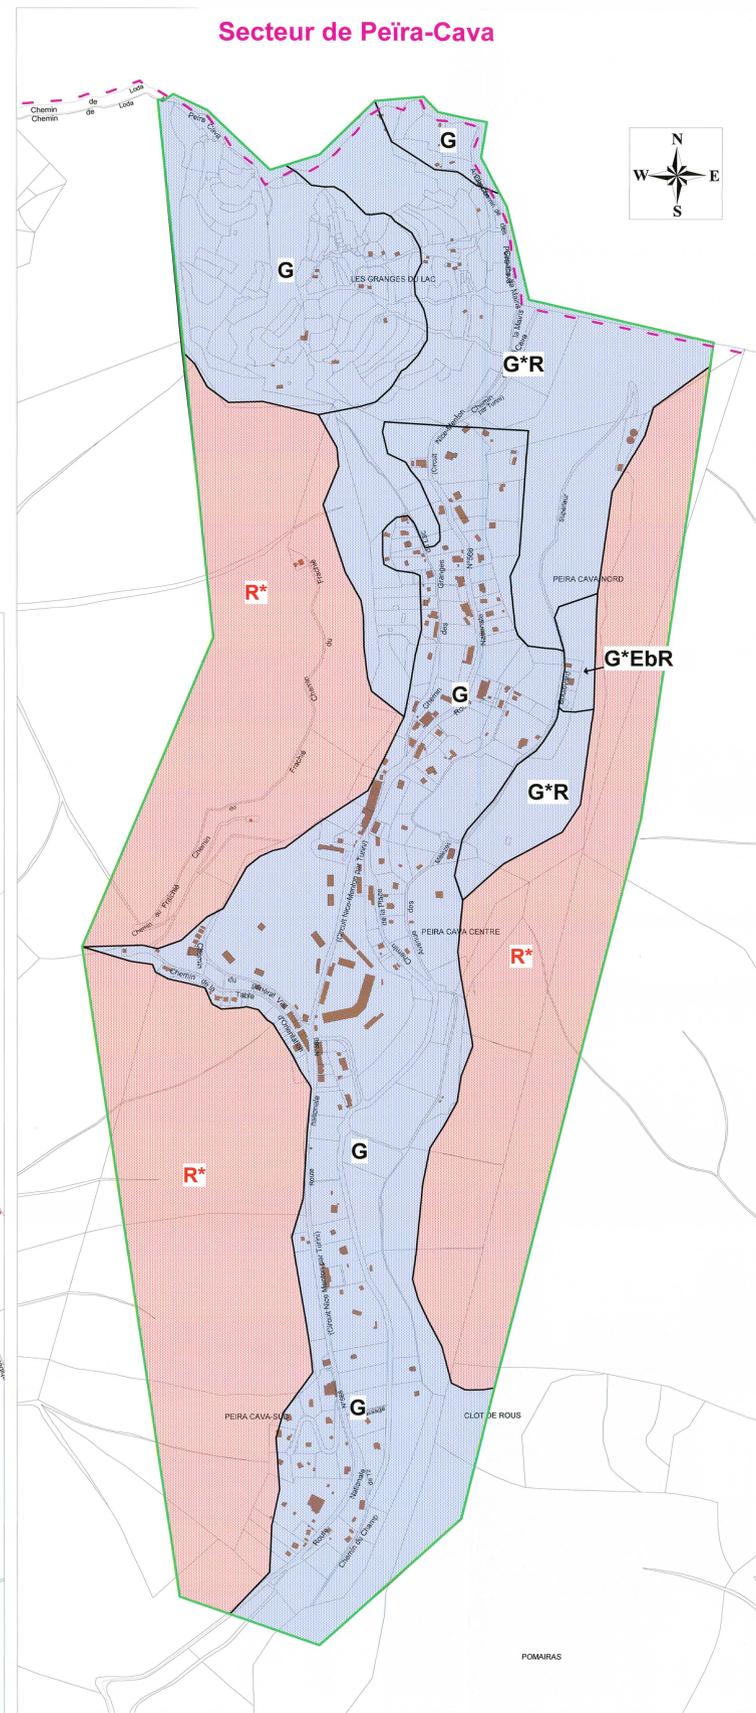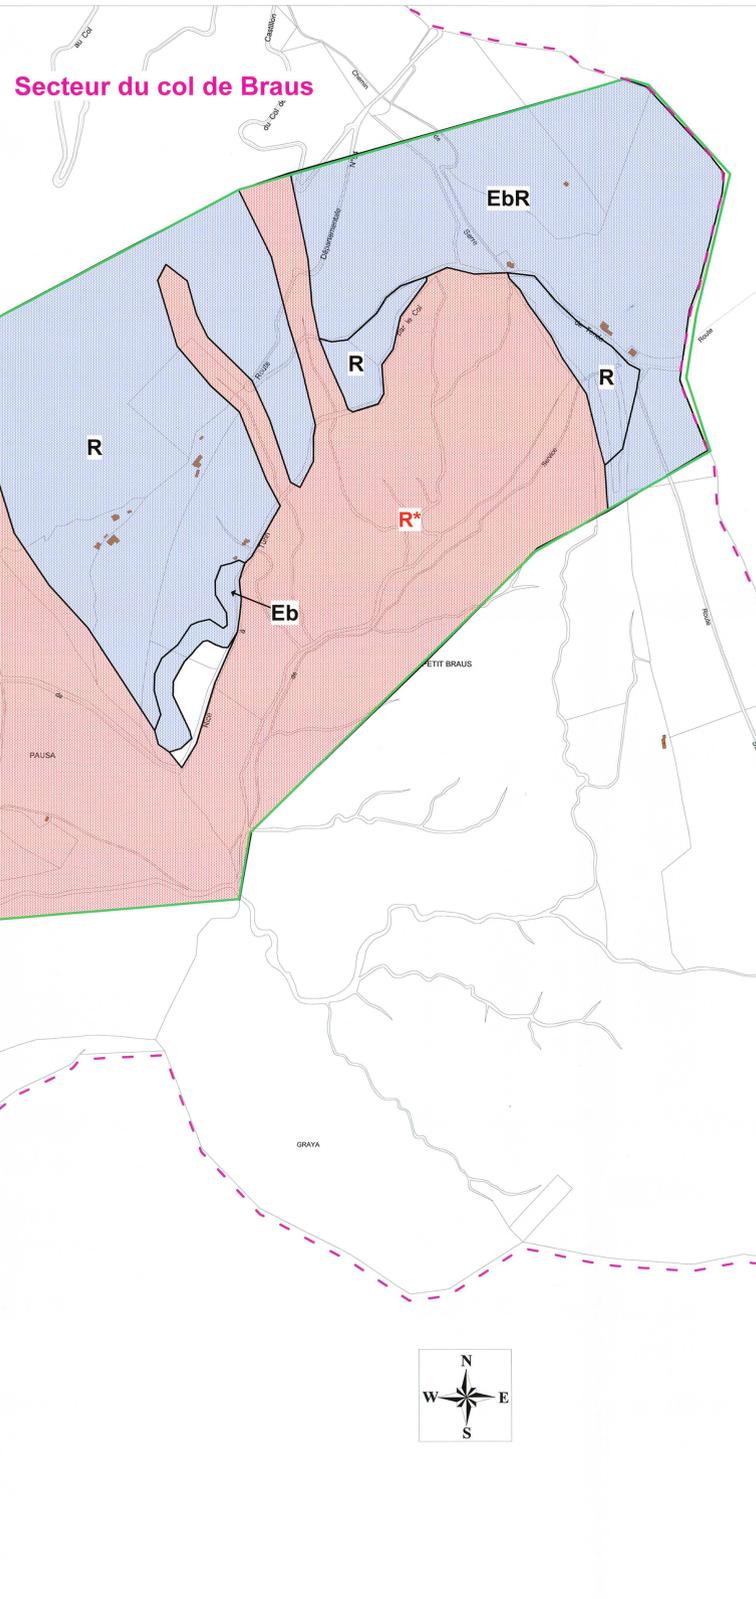

DDTM 2011 : pour le fond cadastral

Bureau d'études RTM - 06

Dessiné par Mlle.XAES Florence et M. DEMIRDJIAN Jean-Luc