



2a





**COMMUNE DE
ST DALMAS LE SELVAGE**

**PLAN DE PREVENTION DES RISQUES
NATURELS PREVISIBLES**

Mouvements de terrain

PLAN DE ZONAGE

St Dalmas le Selvage village

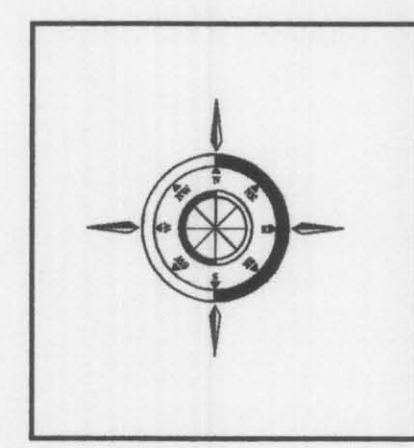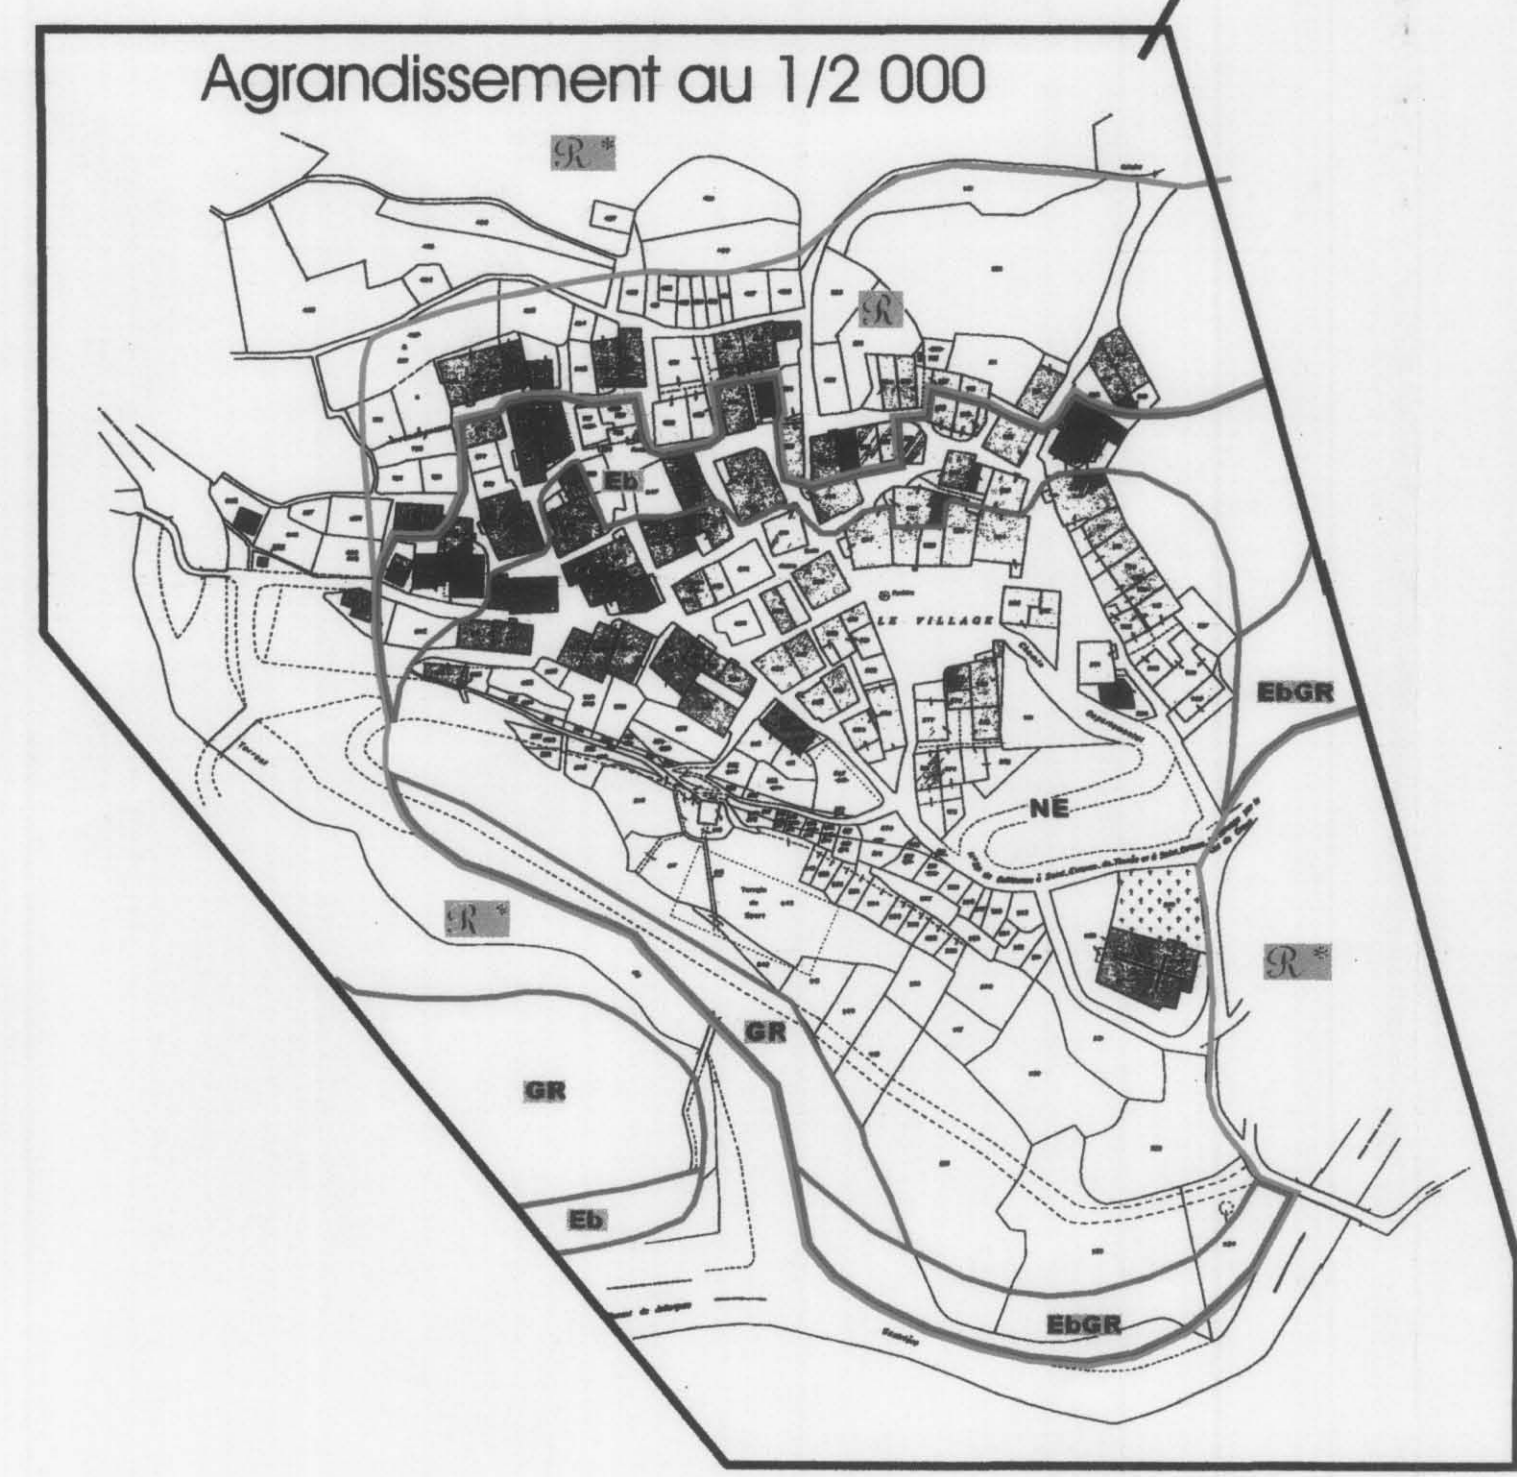

Légende

Zone étudiée

Dispositions spécifiques du règlement (cf pièce n°3)

Zone rouge		Aléa de chute de blocs et/ou de pierres uniquement
		Aléas de glissement de terrain, effondrement de cavités souterraines et/ou ravinement
Zone bleue		Aléa de chute de blocs et/ou de pierres
		Aléas de glissement de terrain et/ou de ravinement
		Aléas d'affaissement et d'effondrement de cavités souterraines
Zone blanche		Zone non exposée (aléa nul à négligeable)

Echelle 1 : 5 000

Fond cadastral : RTM-06 et DDE-06
Données relatives aux phénomènes naturels : RTM-06 2001

Bureau d'Etudes RTM-06 Décembre 2002

Octobre 2002

PRESCRIPTION DU PPR conformément à la loi n° 95-101 du 2 février 1995 : 6 Juin 2001
DELIBERATION DU CONSEIL MUNICIPAL : 8 juin 2002
ENQUETE PUBLIQUE DU : 16 avril 2002 AU 17 mai 2002
APPROBATION DU PPR : 9 Décembre 2002

