


Légende

-  Zone rouge Aléa ou non de chutes de bloc et/ou de pierres et aléa de glissement de terrain et ou ravinement
-  Zone bleue Eb Aléa de chutes de bloc et/ou de pierres
S Aléa de reptation

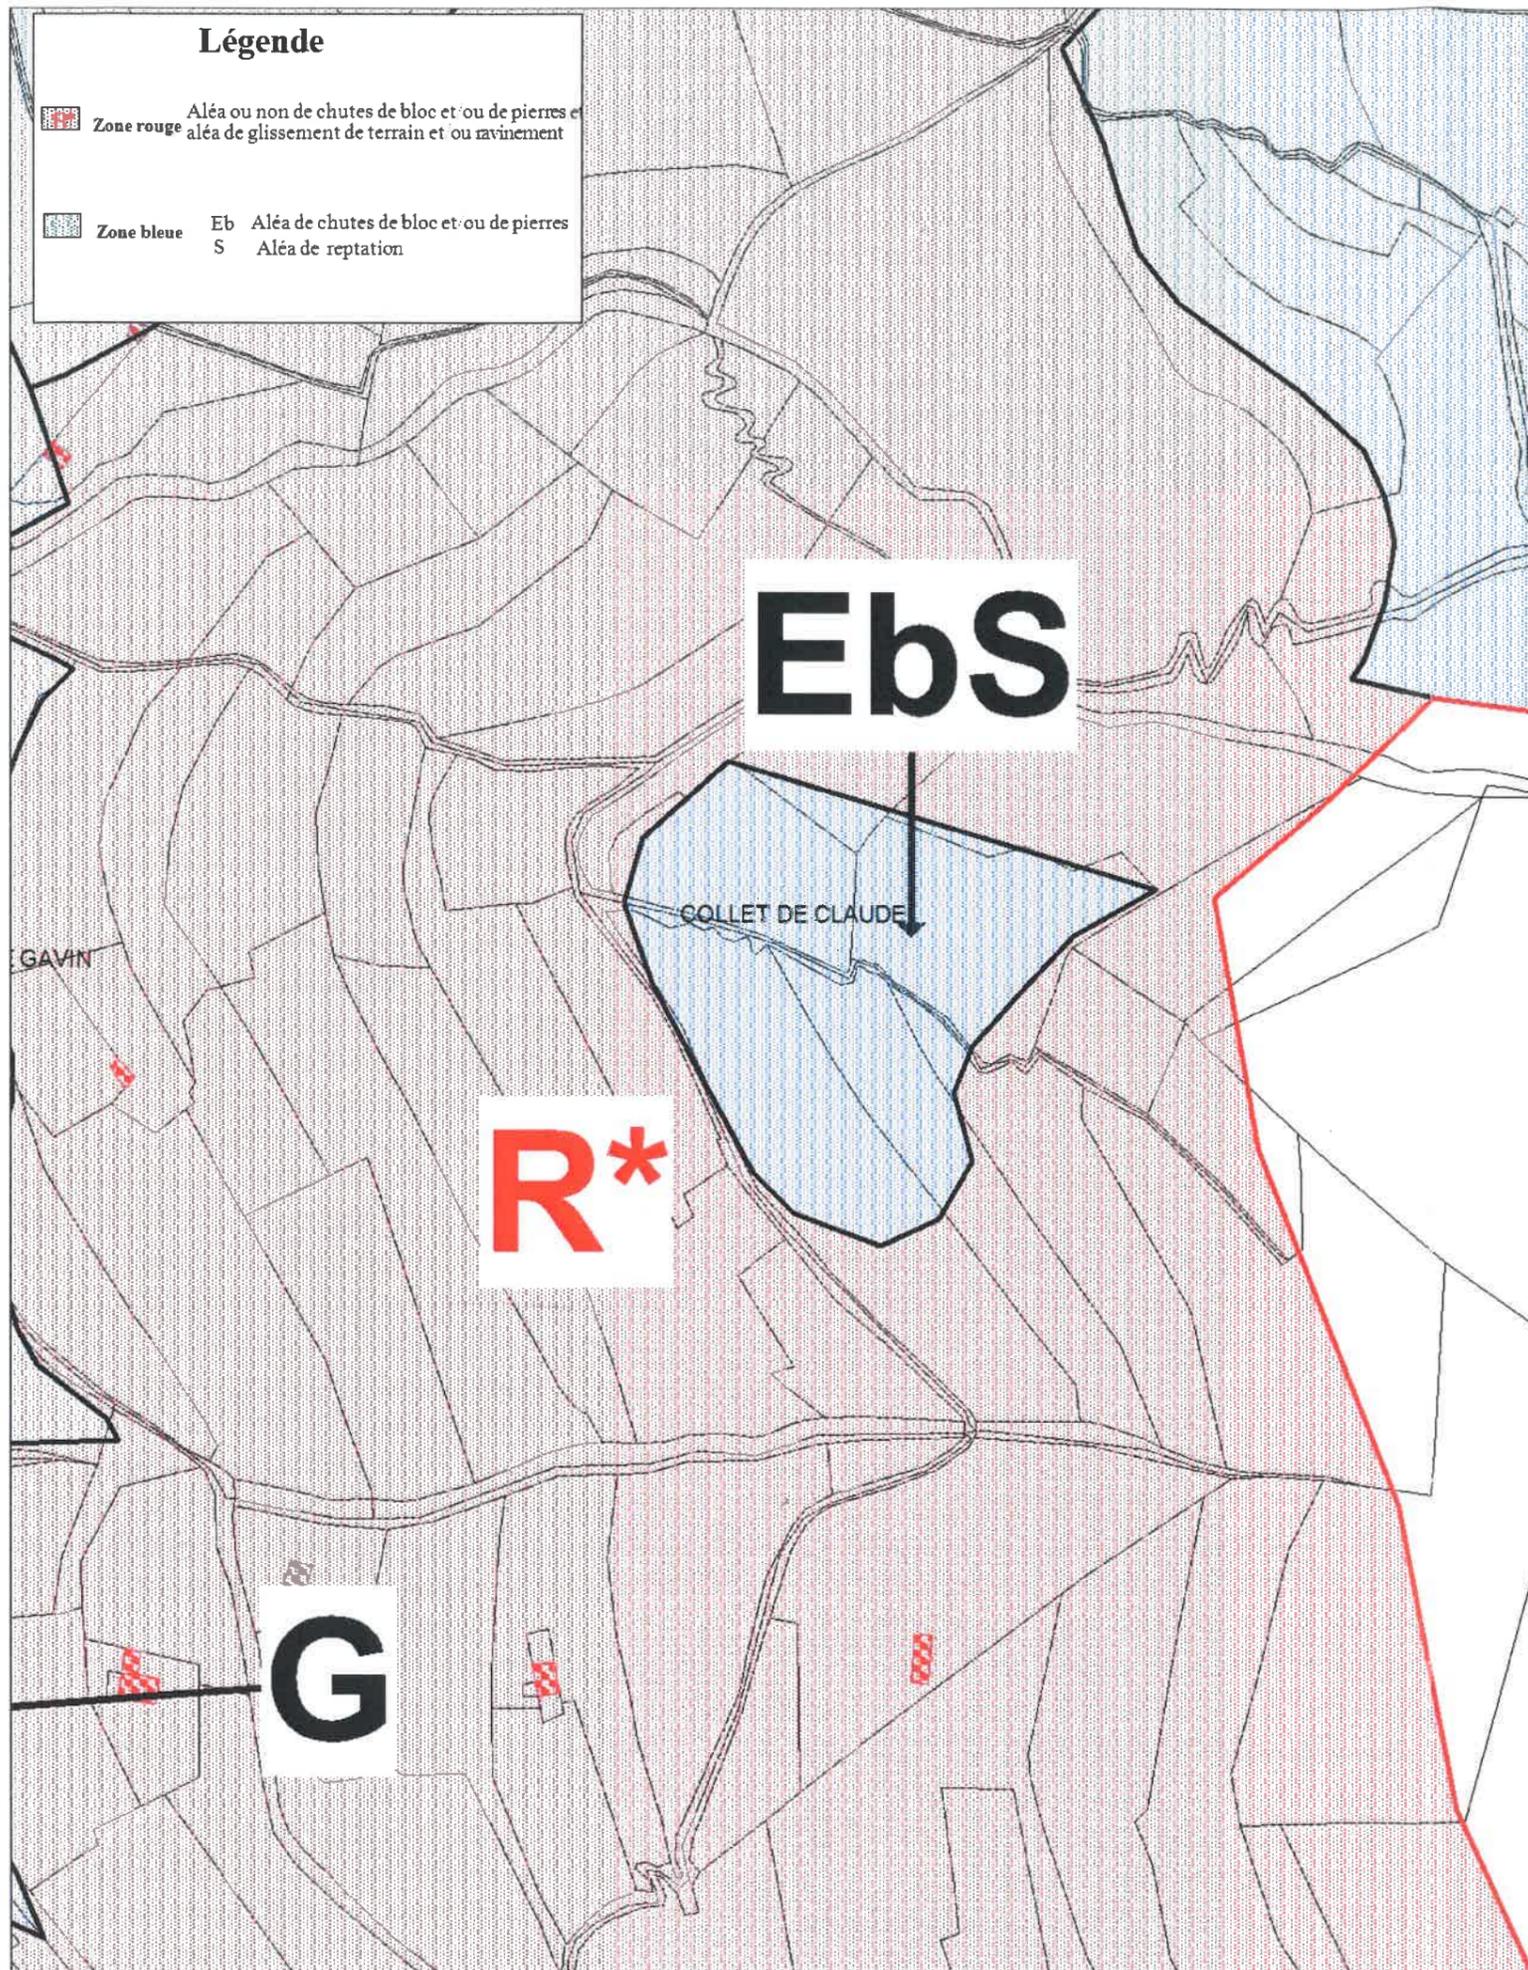

COMMUNE DE TOURRETTE LEVENS

PLAN DE PREVENTION DES RISQUES NATURELS PREVISIBLES DE MOUVEMENTS DE TERRAIN

MODIFICATION N°1

Secteur Collet de Claude

CARTE DE ZONAGE

Echelle : 1/1500

PRESCRIPTION DU PPR : 21 août 2003 + modification 27 avril 2011

APPROBATION DU PPR : le 01 octobre 2014

Prescription de la modification N°1 29 MAI 2015

APPROBATION de la modification N°1 8 AVR. 2016

Le Secrétaire Général


Frédéric MAC KAIN

DIRECTION DEPARTEMENTALE DES TERRITOIRES ET DE LA MER
SERVICE EAU RISQUES
PÔLE RISQUES