


CAGNES SUR MER

VILLENEUVE LOUBET

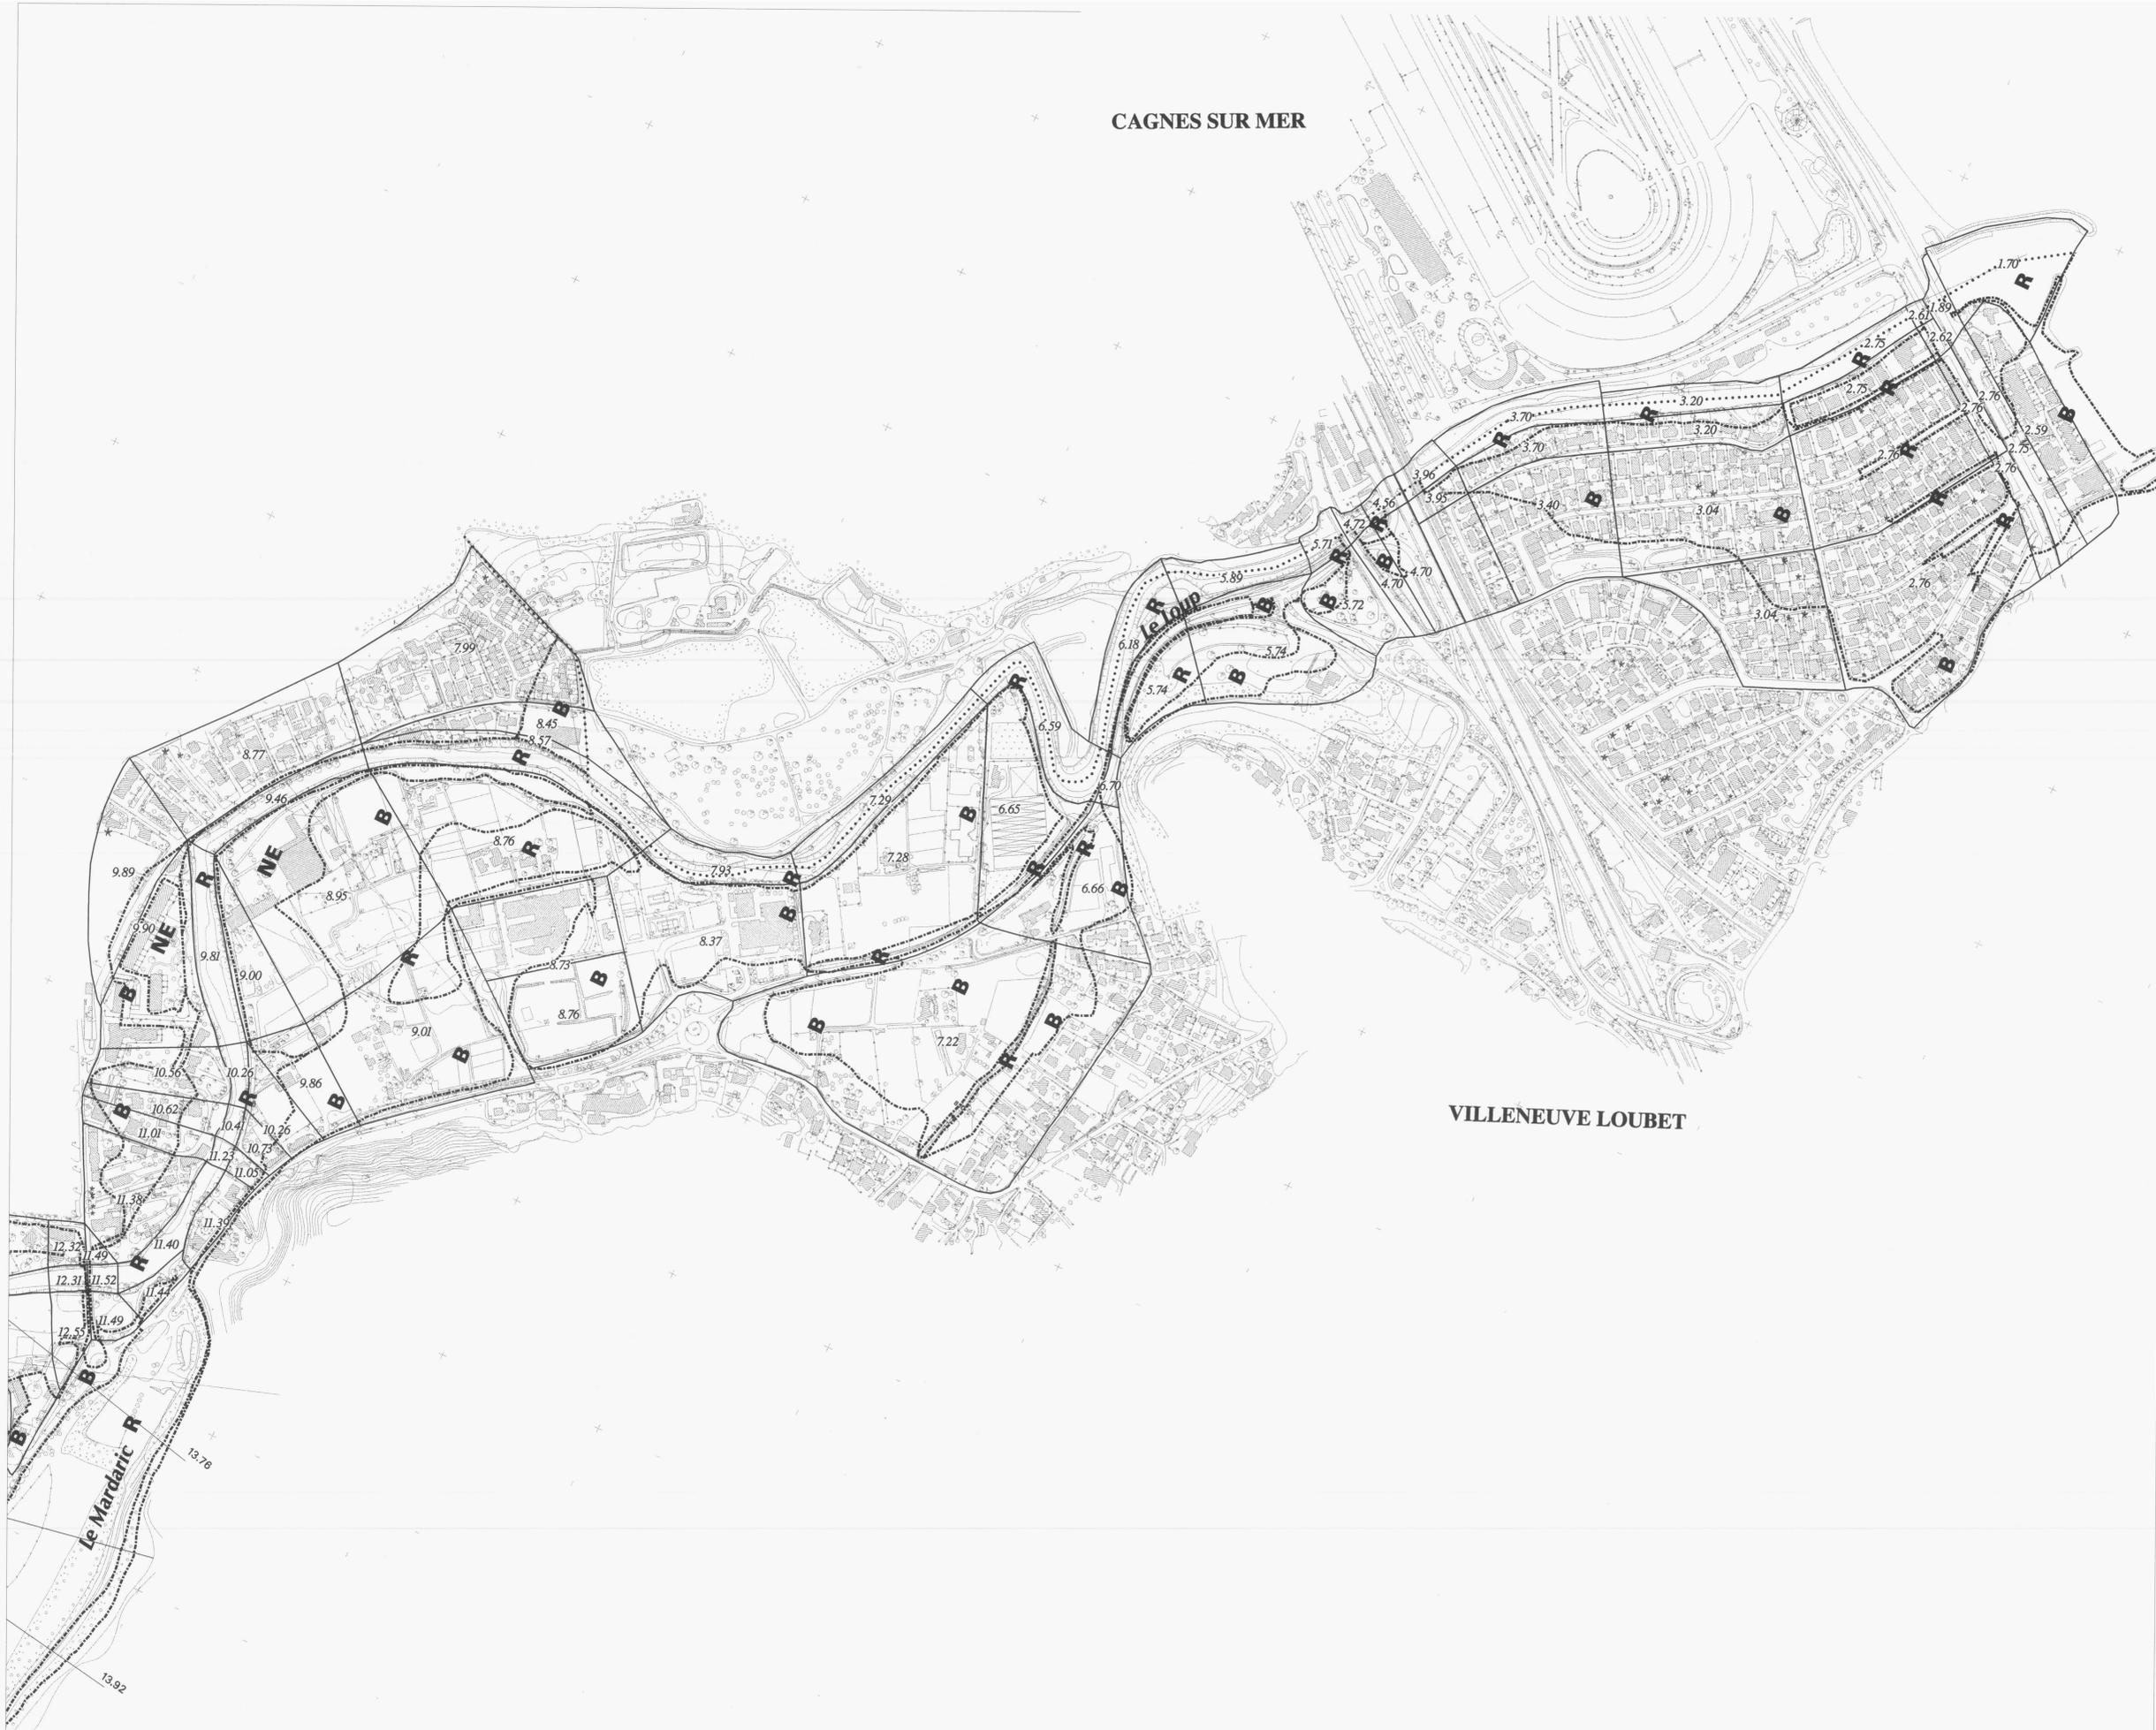

..... Limite communale

— 12.25 Profil en travers et Cote de la crue centennale (m NGF)

10.21 Cote de la crue centennale du casier (m NGF)


~ Limite de Zone

~ Limite de casier

B zone Bleu

R zone rouge

NE Non exposé

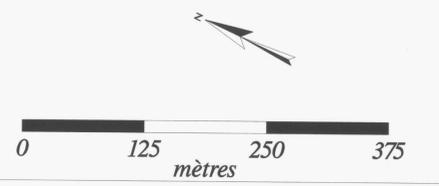

2D

PREFECTURE DES ALPES MARITIMES


COMMUNES DE
VILLENEUVE DE LOUBET
ET DE
LA COLLE SUR LOUP

PLAN DE PREVENTION DES RISQUES
NATURELS PREVISIBLES D'INONDATION

PLAN DE ZONAGE

Loup - Mer

COPIE CERTIFIEE CONFORME
L'ingenieur divisionnaire des T.P.E.
Chef du service aménagement
urbain et cadastré

 

Bernard MARTIN

Echelle: 1/2500	Avril 2000
PRESCRIPTION DU PPR conformément à la loi du n°95.101 du 2 Février 1995 - 9 Mars 1999	
DELIBERATION DU CONSEIL MUNICIPAL : VL. 18.11.99 - LCL - 16.12.99-	
ENQUETE DU 22 Novembre 1999 au 22 Décembre 1999	
APPROBATION DU PPR : 20 Juillet 2000	