



Liberté • Égalité • Fraternité
REPUBLIQUE FRANÇAISE
PREFECTURE DES ALPES-MARITIMES

COMMUNE DE LA BRIGUE

PLAN DE PREVENTION DES RISQUES NATURELS PREVISIBLES

Phénomènes Mouvements de Terrains

PLAN DE ZONAGE

Pour le Préfet,
Le Sous-préfet Général
DSDA 061

Gerard GAVORY
Mai 2012

Echelle : 1/5000 et 1/2500

PRESCRIPTION DU PPR : 3 Mai 2007

ENQUETE DU : 23 Mai 2011 AU : 30 Juin 2011

DELIBERATION DU CONSEIL MUNICIPAL : 18 Mars 2011


APPROBATION DU PPR : 10 MAI 2012

DIRECTION DÉPARTEMENTALE DES TERRITOIRES
ET DE LA MER
SERVICE EAU - RISQUES




2.1


Secteur 6 de la vallée des Prés

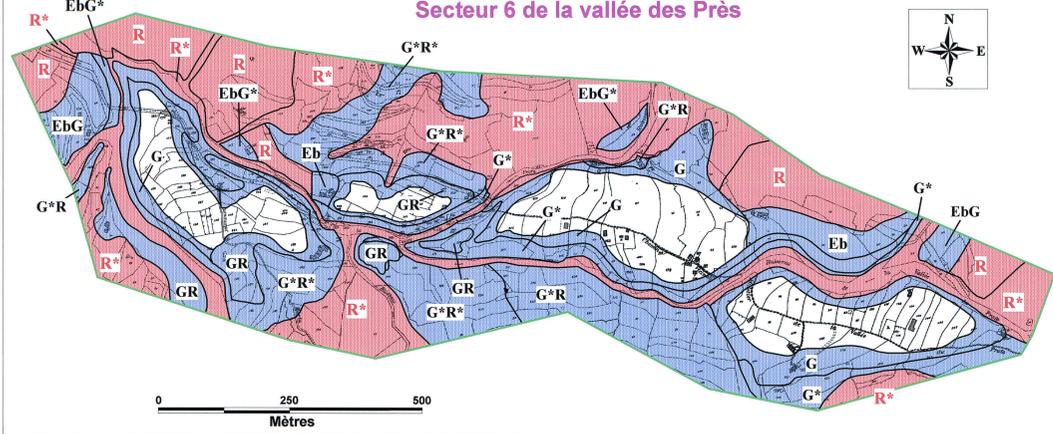


Secteur 5 haut du vallon de Bens

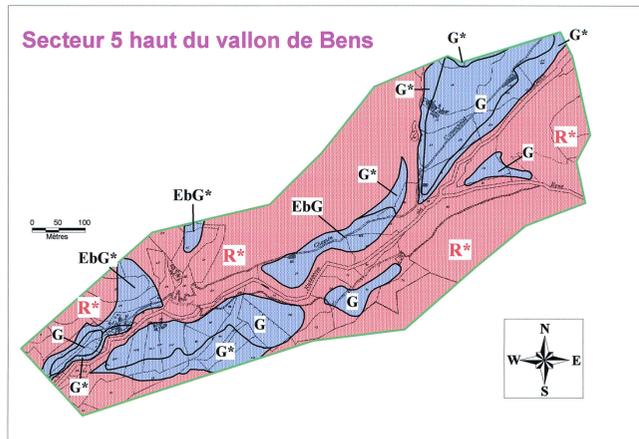


Secteur 3 de Morignole

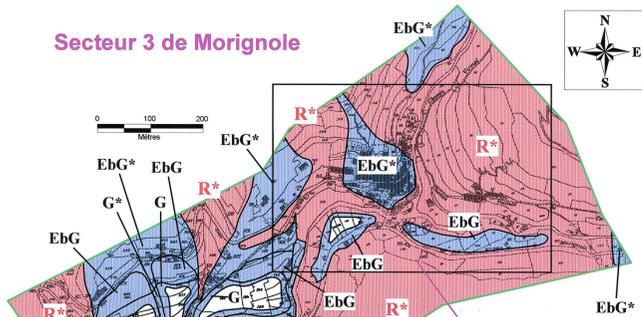


Secteur 4 bas du vallon de Bens

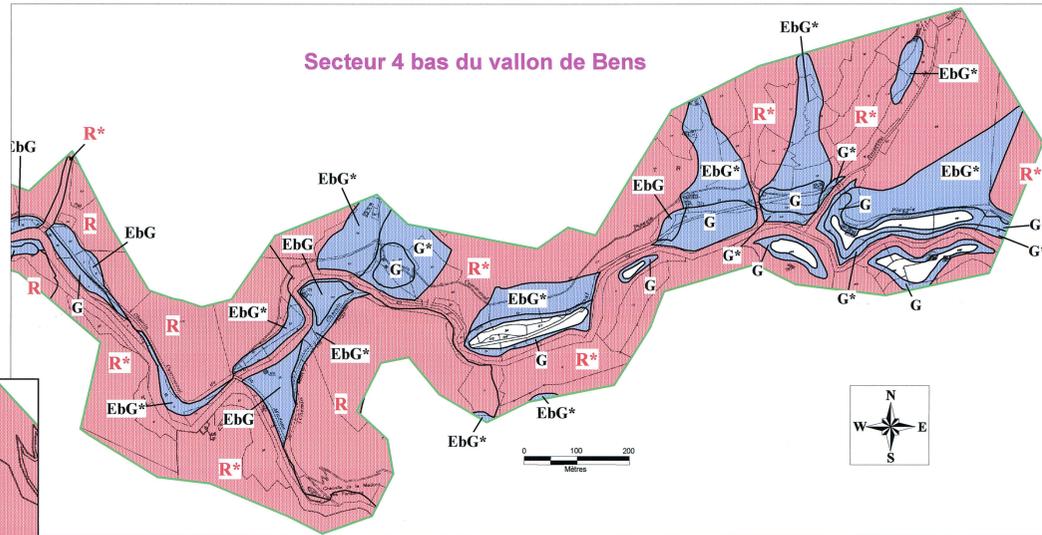


Secteur 3 de Morignole au 1/2 500

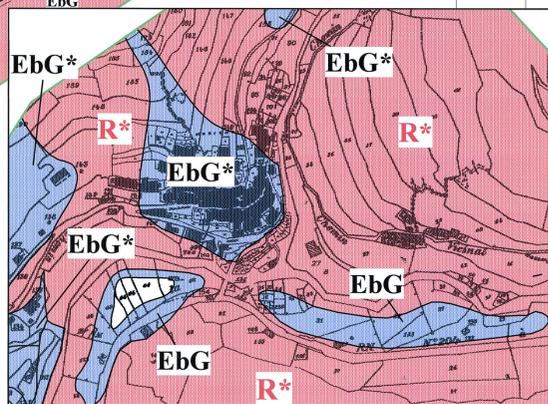

Secteur 1 ST Dalmas -Terris

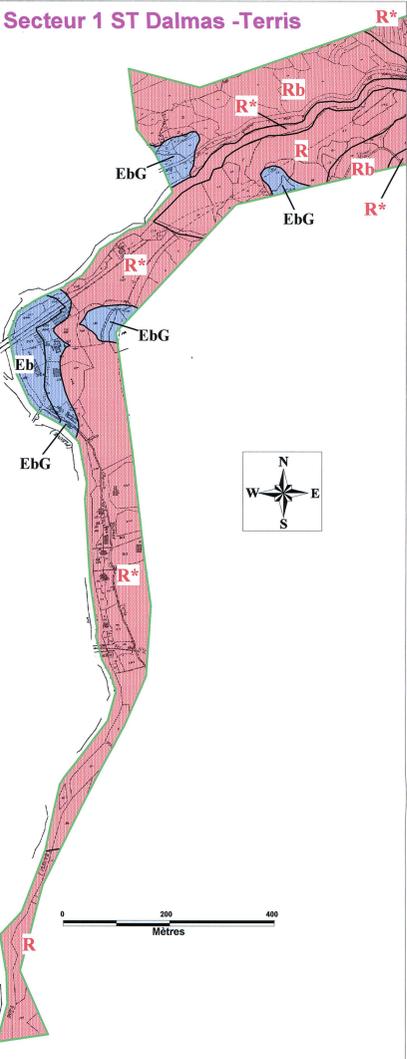


Localisation des secteurs

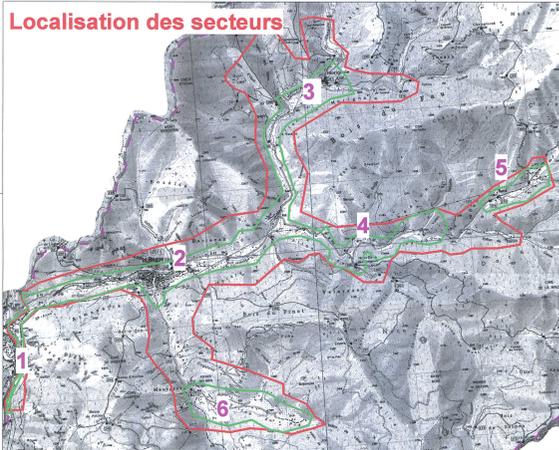


Légende

- Perimètre réglementé du PPR
- Limite communale
- Dispositions spécifiques du règlement
 - Rb Aléa de chutes de bloc et/ou de pierres uniquement
 - R Aléa de chutes de bloc et/ou de pierres et d'un aléa, de faible niveau, de glissement de terrain, effondrement de cavités souterraines et/ou ravinement
 - R* Aléa ou non de chutes de bloc et/ou de pierres et d'un aléa de niveau moyen à fort, de glissement de terrain, d'effondrement de cavités souterraines et/ou ravinement
 - Eb Aléa de chutes de bloc et/ou de pierres
 - G et G* Aléa de glissement de terrain
 - R et R* Aléa de ravinement
- Zone rouge
- Zone bleue


Secteur 2 du village

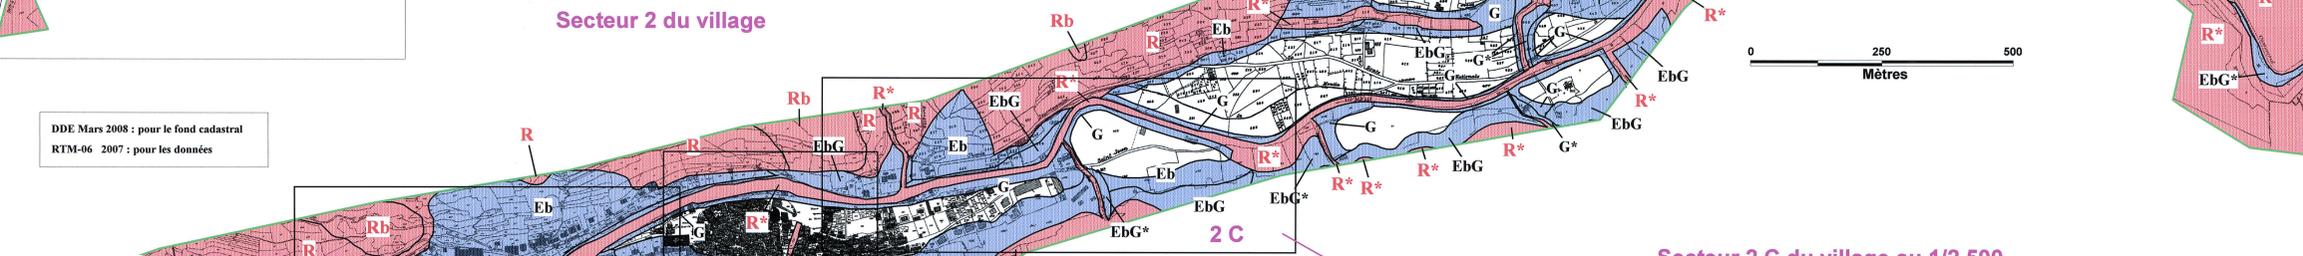

Secteur 2 C du village au 1/2 500

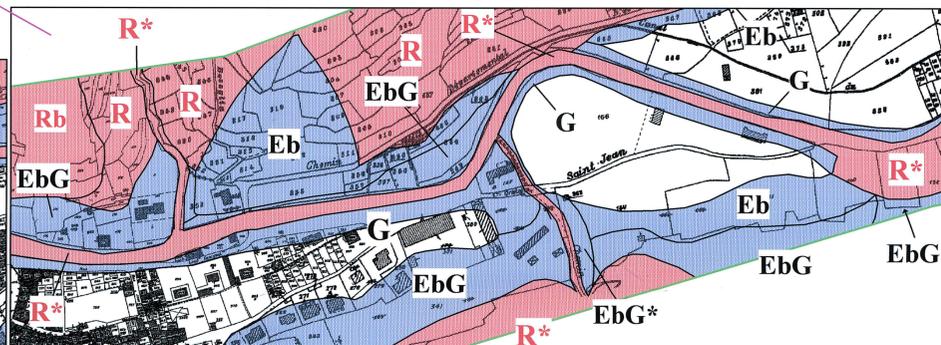


Secteur 2 A

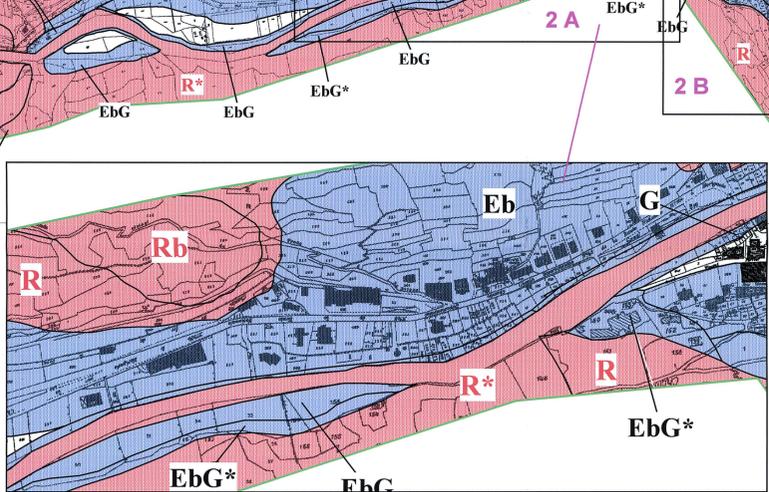

Secteur 2 A du village au 1/2 500

Secteur 2 B du village au 1/2 500

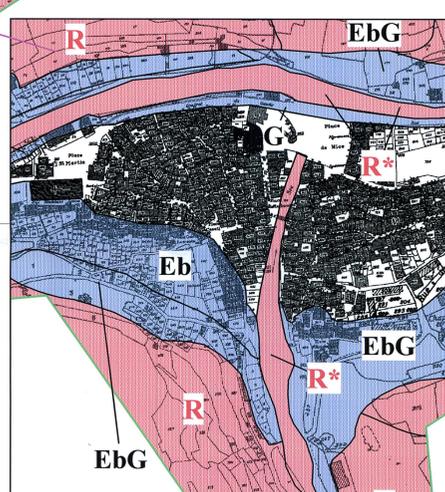

Suivi du PPR

Phase	Version	Date	Modifications demandées	Nature de la modification	Modifié par
Avant-Projet PPR	1.0	Juillet 2007		SGI Map-Info	RTM (B.A. et J.L.D.)
Projet PPR	1.1	Novembre 2007	DDE	Complément Topo	RTM (B.A. et J.L.D.)
Projet PPR	1.2	Avril 2008	DDE	Fond cadastral	RTM (B.A. et J.L.D.)
Projet PPR	1.3	Nov 2008	DDE	Étiquette et limites	RTM (F.X. et J.L.D.)
PPR	1.4	Septembre 2010	DDTM	Date-titre	RTM (J.L.D.)
PPR	1.5	Février 2012	DDTM (enquête publique)	limite, date	RTM (J.L.D.)