REAMENAGEMENT DU POLE D'ECHANGES MULTIMODAL DE CAGNES-SUR-MER

23/11/2018

Dossier d'enquête publique environnementale

***ANNEXE DE LA PIECE E** : Mémoire en réponse à l'avis de l'Autorité environnementale*

Annexe 3: PLANCHES DE PHASAGE DES TRAVAUX

GARES & CONNEXIONS SNCF

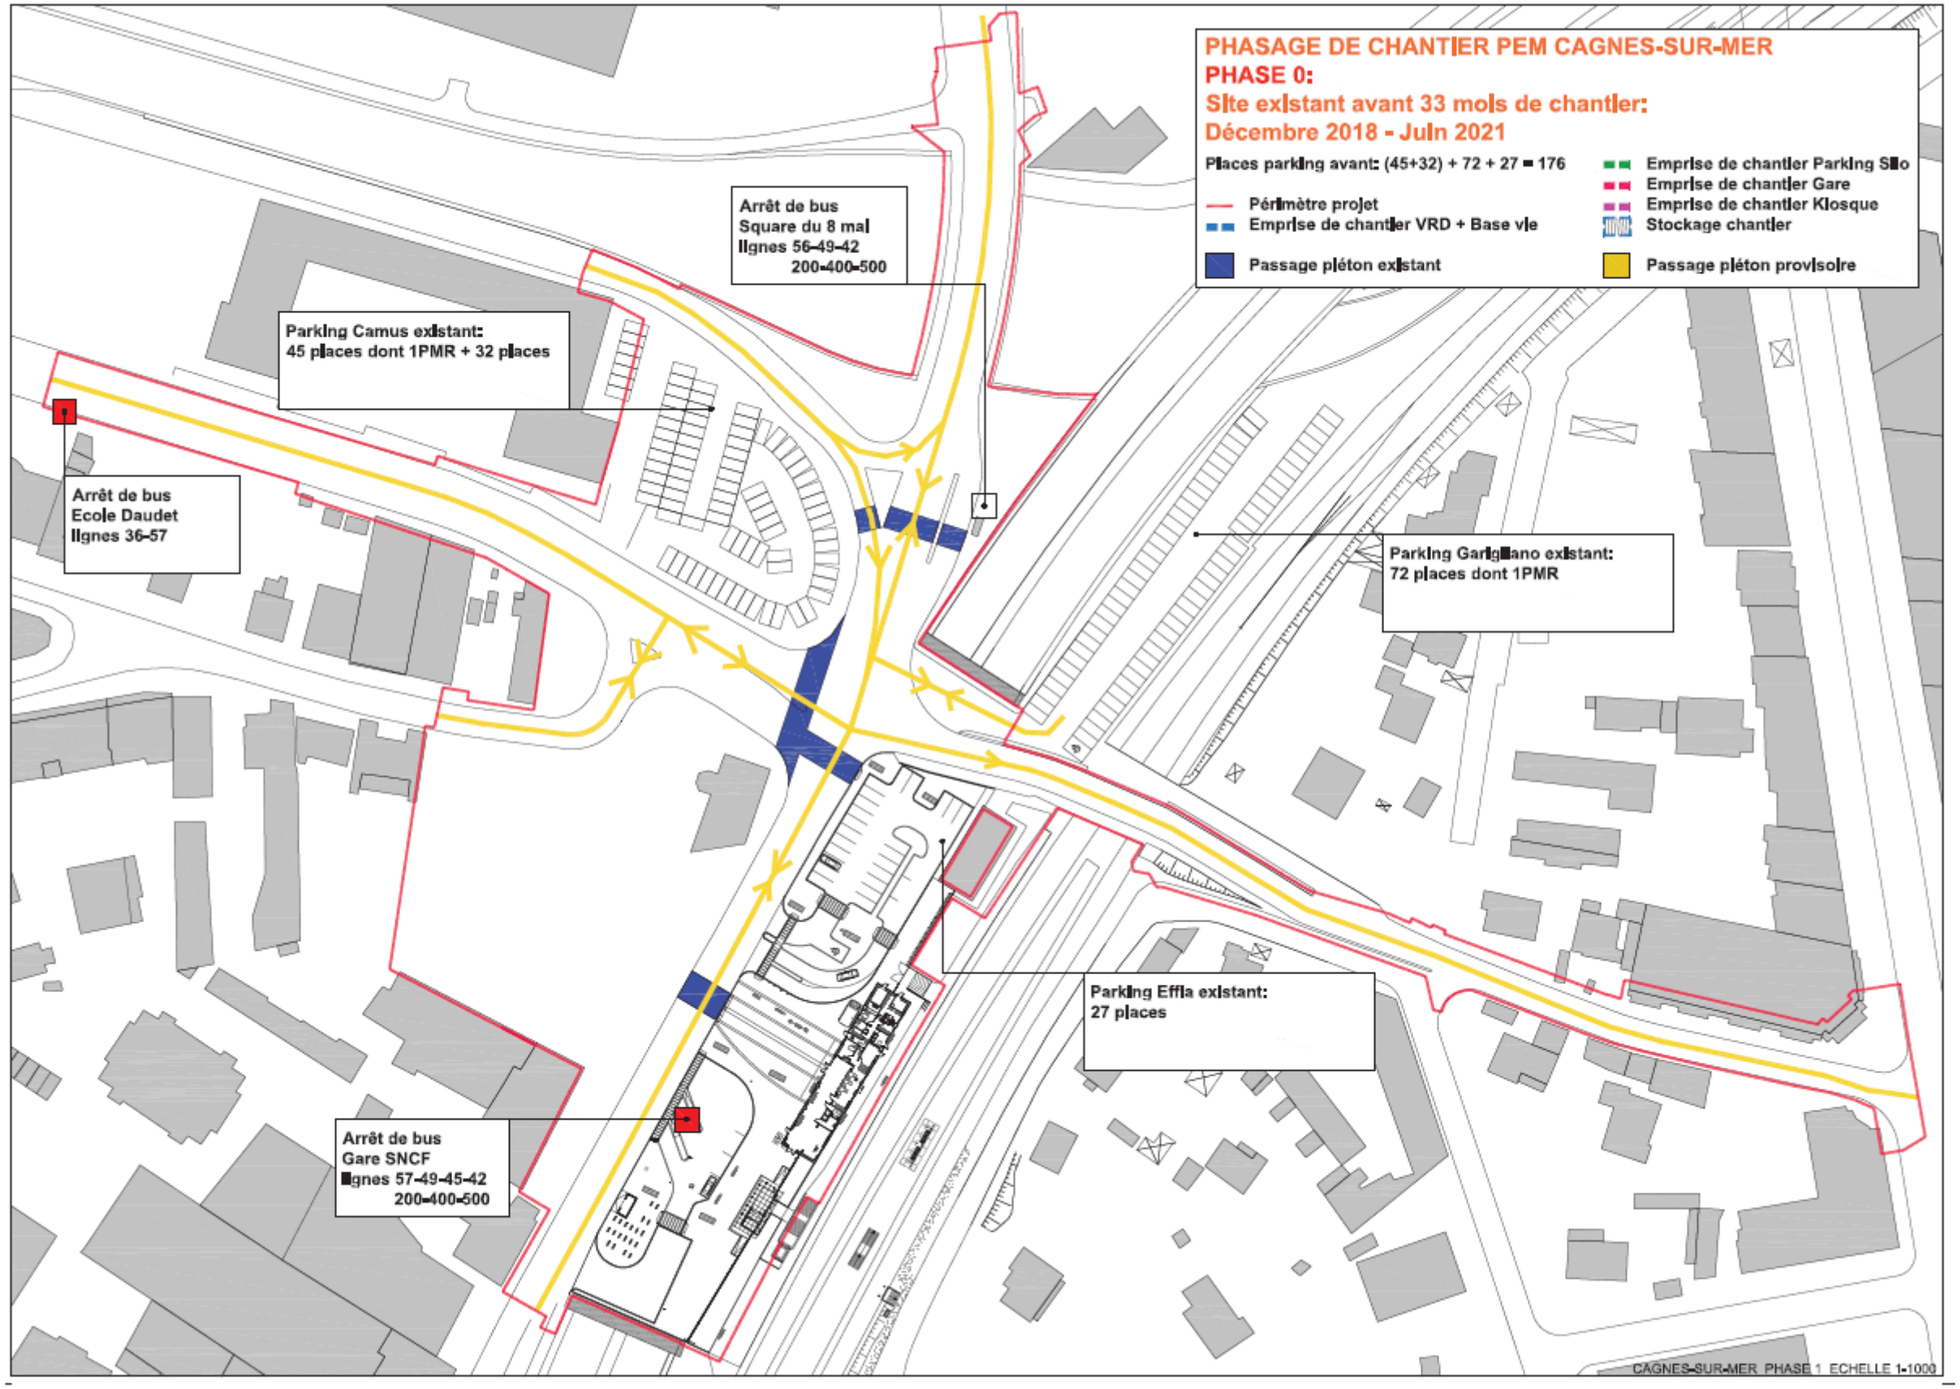
PHASAGE DE CHANTIER PEM CAGNES-SUR-MER
PHASE 0:
Site existant avant 33 mois de chantier:
Décembre 2018 - Juin 2021
Places parking avant: (45+32) + 72 + 27 = 176
Périmètre projet
Emprise de chantier VRD + Base vie
Passage piéton existant
Emprise de chantier Parking Silo
Emprise de chantier Gare
Emprise de chantier Kiosque
Stockage chantier
Passage piéton provisoire
Arrêt de bus
Square du 8 mai
lignes 56-49-42
200-400-500
Parking Camus existant:
45 places dont 1PMR + 32 places
Arrêt de bus
Ecole Daudet
lignes 36-57
Parking Garigliano existant:
72 places dont 1PMR
Parking Effia existant:
27 places
Arrêt de bus
Gare SNCF
lignes 57-49-45-42
200-400-500
CAGNES-SUR-MER PHASE 1 ECHELLE 1-1000

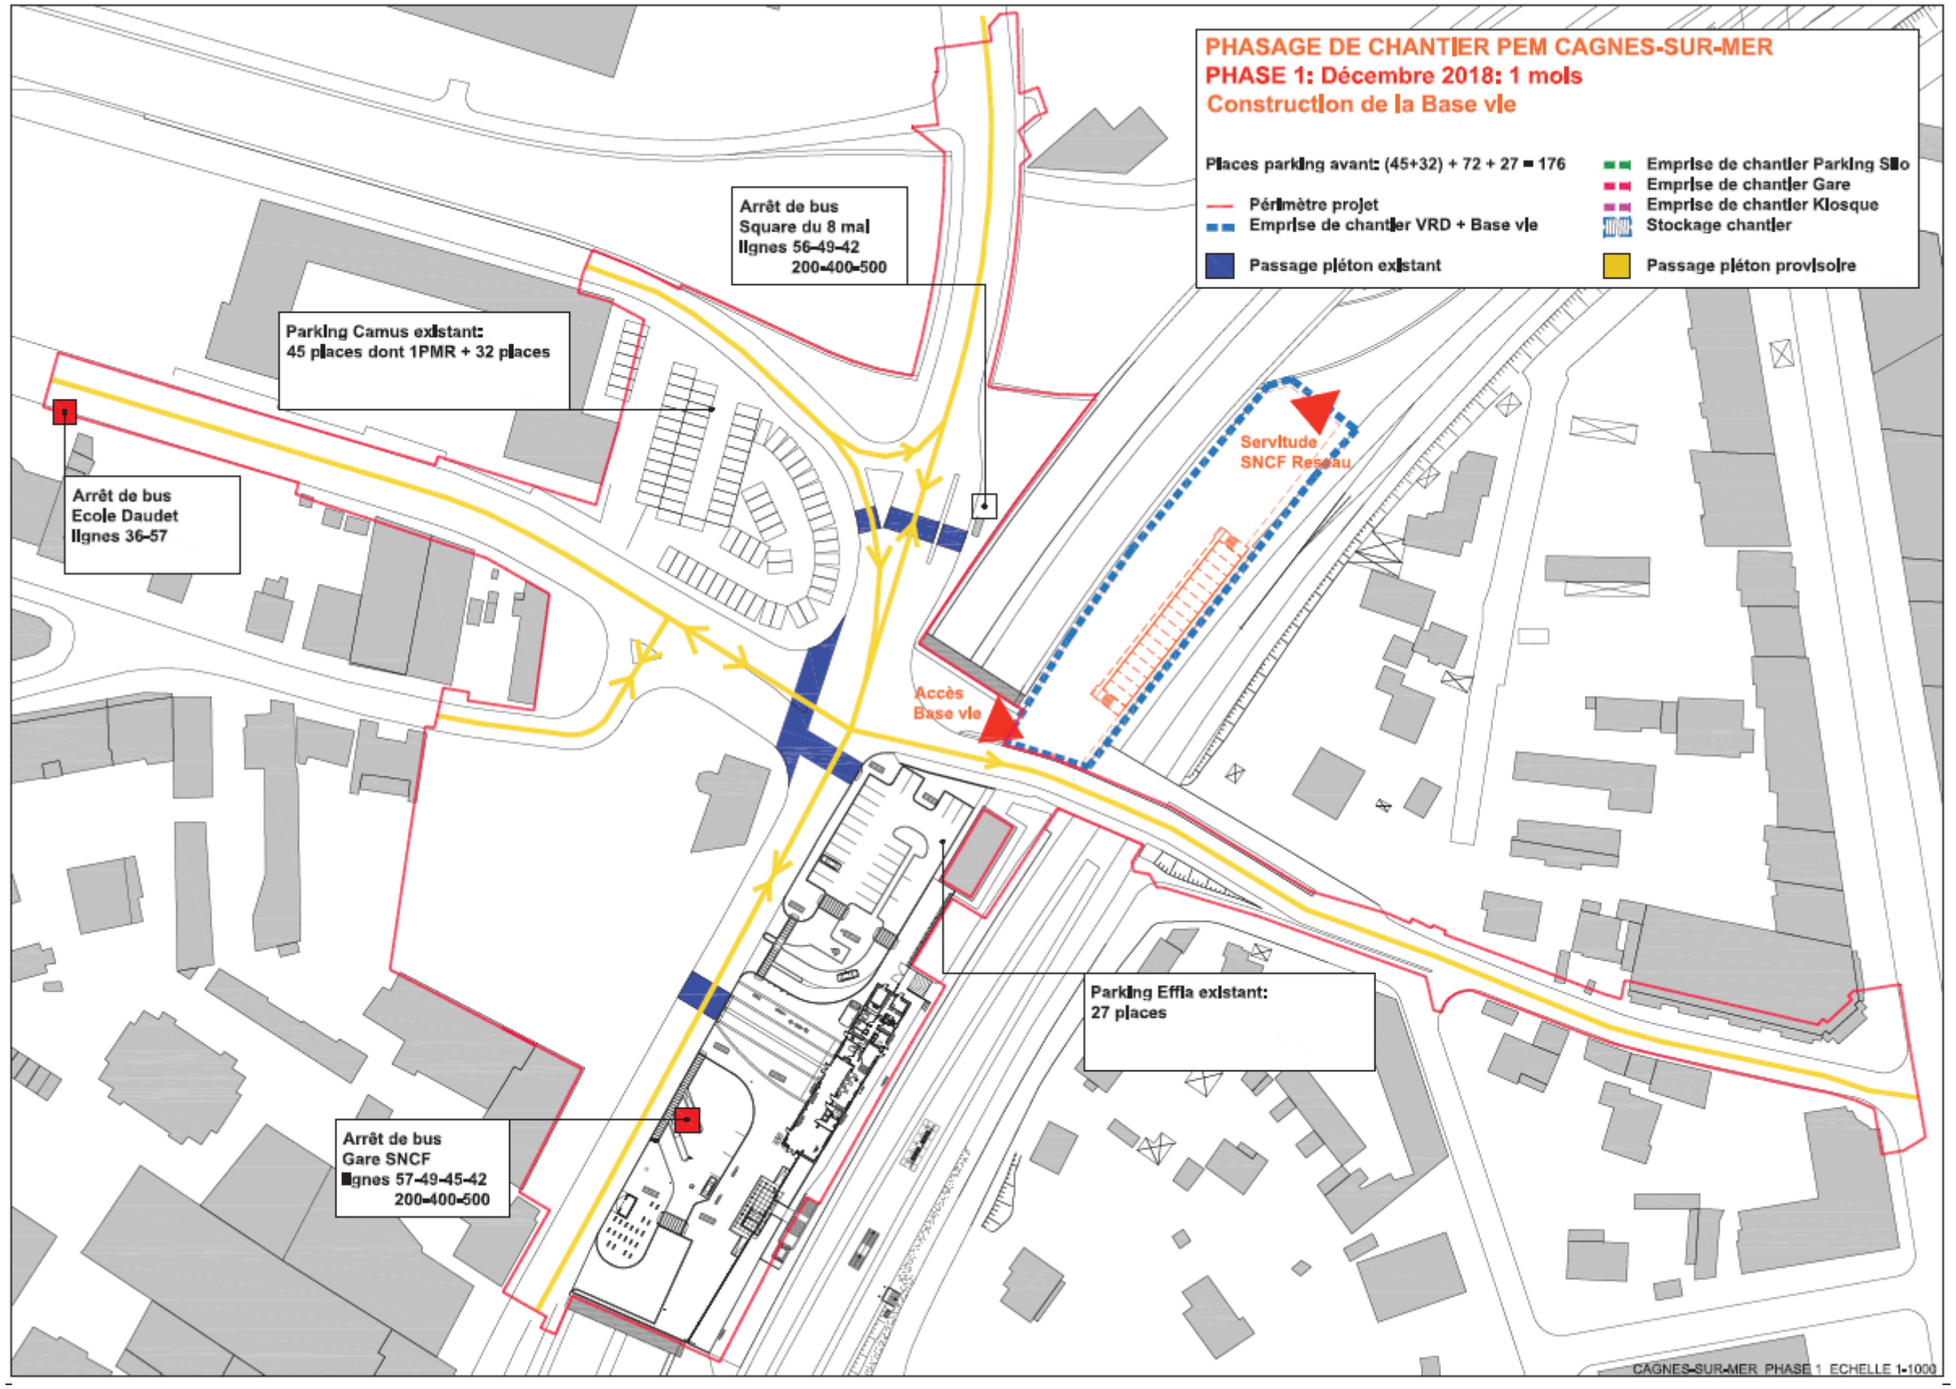
PHASAGE DE CHANTIER PEM CAGNES-SUR-MER
PHASE 1: Décembre 2018: 1 mois
Construction de la Base vie
Places parking avant: (45+32) + 72 + 27 = 176
Périmètre projet
Emprise de chantier VRD + Base vie
Passage piéton existant
Emprise de chantier Parking Silo
Emprise de chantier Gare
Emprise de chantier Kiosque
Stockage chantier
Passage piéton provisoire
Arrêt de bus
Square du 8 mai
lignes 56-49-42
200-400-500
Parking Camus existant:
45 places dont 1PMR + 32 places
Arrêt de bus
Ecole Daudet
lignes 36-57
Servitude
SNCF Reseau
Accès
Base vie
Parking Effia existant:
27 places
Arrêt de bus
Gare SNCF
lignes 57-49-45-42
200-400-500
CAGNES-SUR-MER PHASE 1 ECHELLE 1-1000

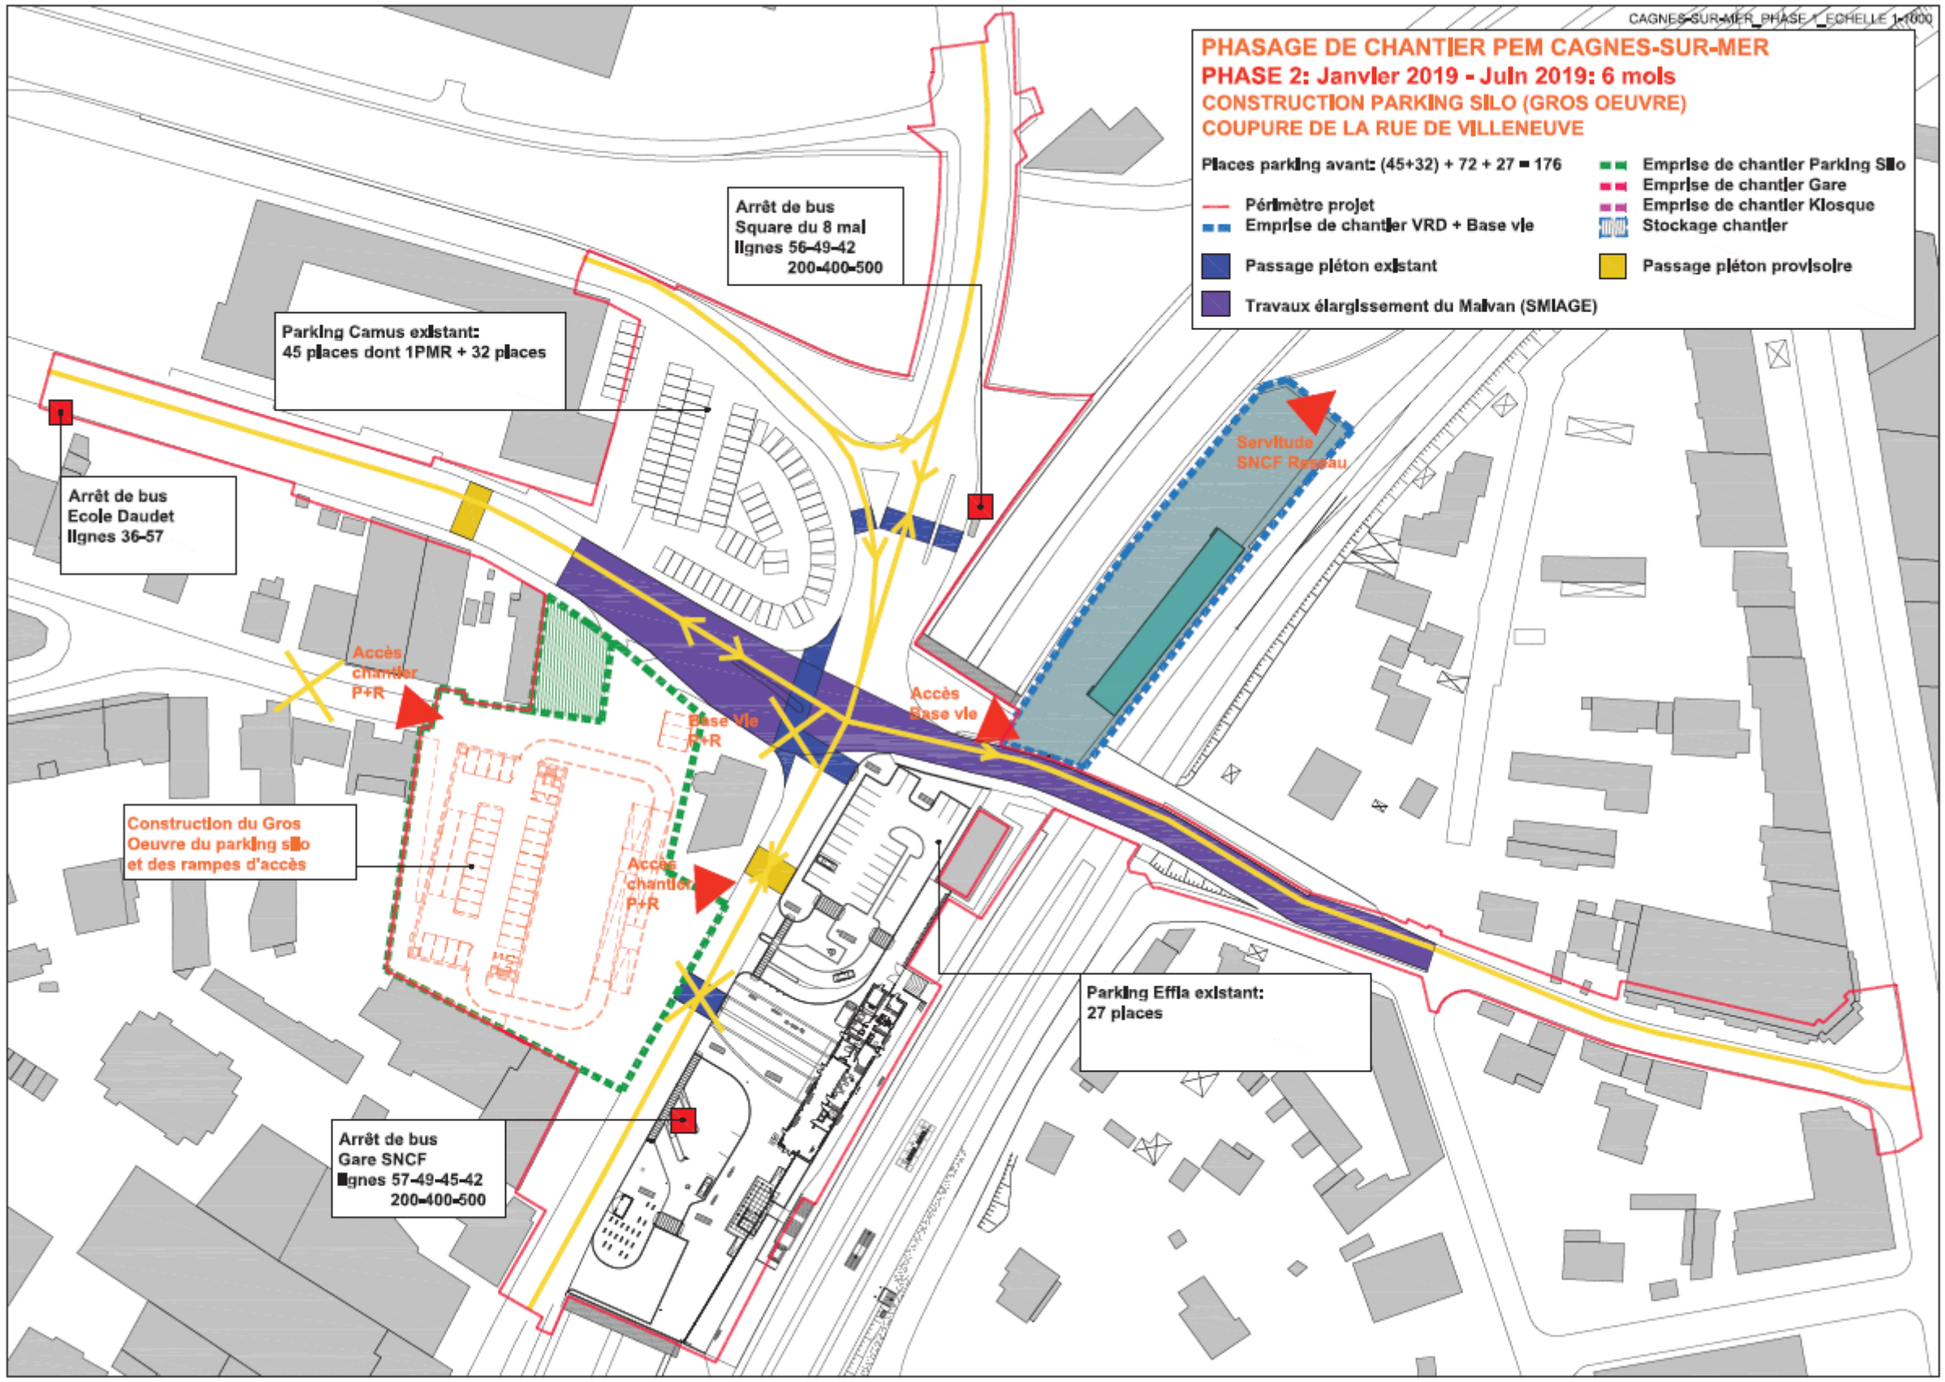
CAGNES-SUR-MER_PHASE 1_ECHELLE 1:1000
PHASAGE DE CHANTIER PEM CAGNES-SUR-MER
PHASE 2: Janvier 2019 - Juin 2019: 6 mois
CONSTRUCTION PARKING SILO (GROS OEUVRE)
COUPURE DE LA RUE DE VILLENEUVE
Places parking avant: (45+32) + 72 + 27 = 176
Périmètre projet
Emprise de chantier VRD + Base vie
Passage piéton existant
Travaux élargissement du Malvan (SMIAGE)
Emprise de chantier Parking Silo
Emprise de chantier Gare
Emprise de chantier Kiosque
Stockage chantier
Passage piéton provisoire
Arrêt de bus
Square du 8 mai
lignes 56-49-42
200-400-500
Parking Camus existant:
45 places dont 1PMR + 32 places
Arrêt de bus
Ecole Daudet
lignes 36-57
Servitude
SNCF Reseau
Accès
chantier
P+R
Base Vie
P+R
Accès
Base vie
Construction du Gros
Oeuvre du parking silo
et des rampes d'accès
Accès
chantier
P+R
Parking Effia existant:
27 places
Arrêt de bus
Gare SNCF
lignes 57-49-45-42
200-400-500

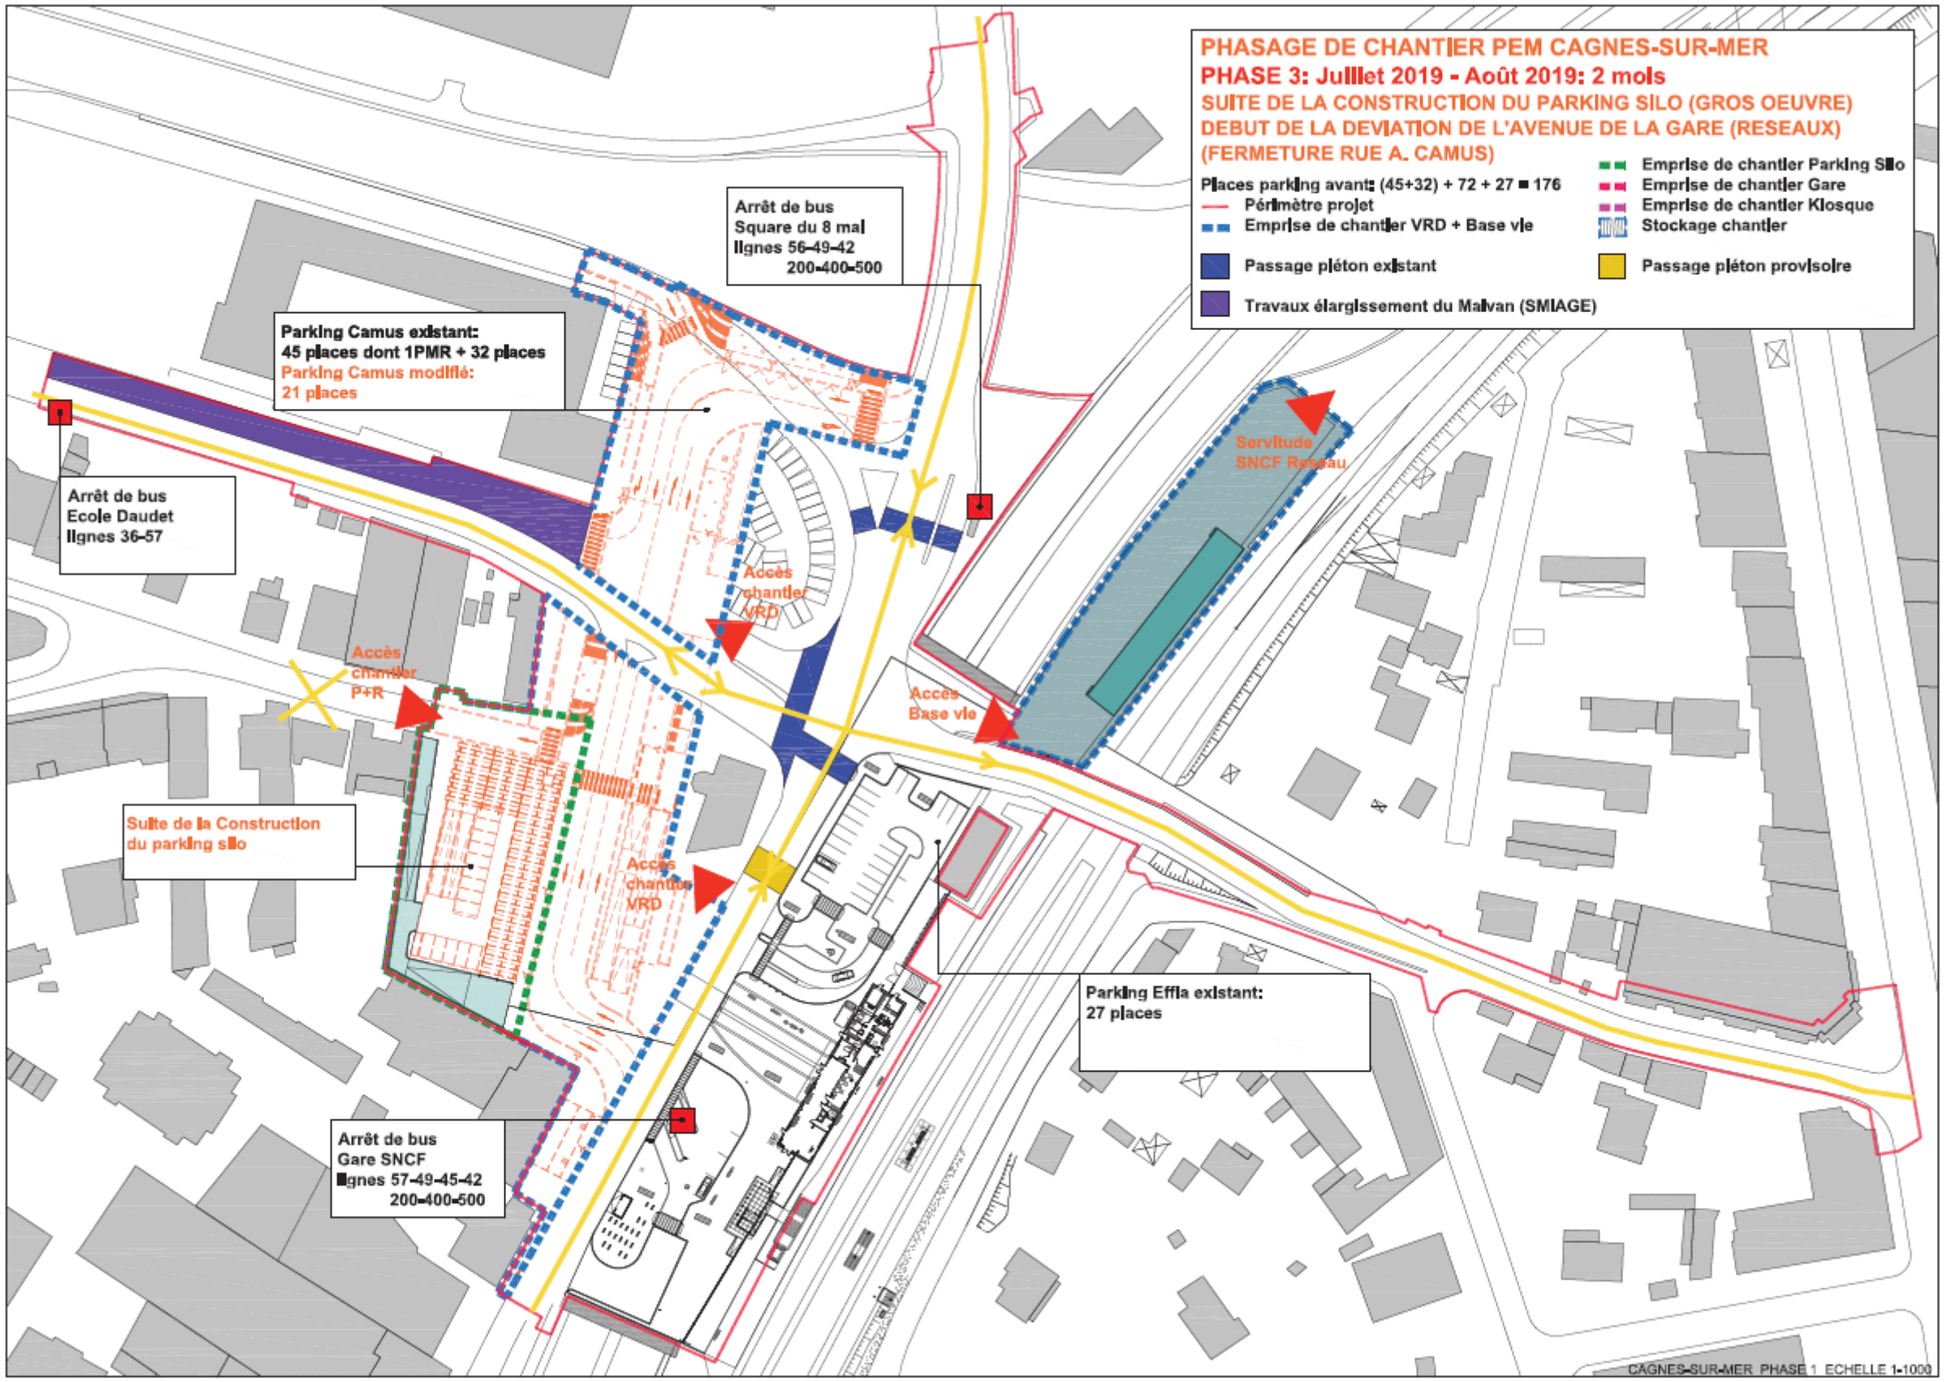
PHASAGE DE CHANTIER PEM CAGNES-SUR-MER
PHASE 3: Juillet 2019 - Août 2019: 2 mois
SUITE DE LA CONSTRUCTION DU PARKING SILO (GROS OEUVRE)
DEBUT DE LA DEVIATION DE L'AVENUE DE LA GARE (RESEAUX)
(FERMETURE RUE A. CAMUS)
Places parking avant: (45+32) + 72 + 27 = 176
Périmètre projet
Emprise de chantier VRD + Base vie
Emprise de chantier Parking Silo
Emprise de chantier Gare
Emprise de chantier Kiosque
Stockage chantier
Passage piéton existant
Passage piéton provisoire
Travaux élargissement du Malvan (SMIAGE)
Arrêt de bus
Square du 8 mai
lignes 56-49-42
200-400-500
Parking Camus existant:
45 places dont 1PMR + 32 places
Parking Camus modifié:
21 places
Arrêt de bus
Ecole Daudet
lignes 36-57
Servitude
SNCF Reseau
Accès
chantier
VRD
Accès
chantier
P+R
Accès
Base vie
Suite de la Construction
du parking silo
Accès
chantier
VRD
Parking Effia existant:
27 places
Arrêt de bus
Gare SNCF
lignes 57-49-45-42
200-400-500
CAGNES-SUR-MER PHASE 1 ECHELLE 1-1000

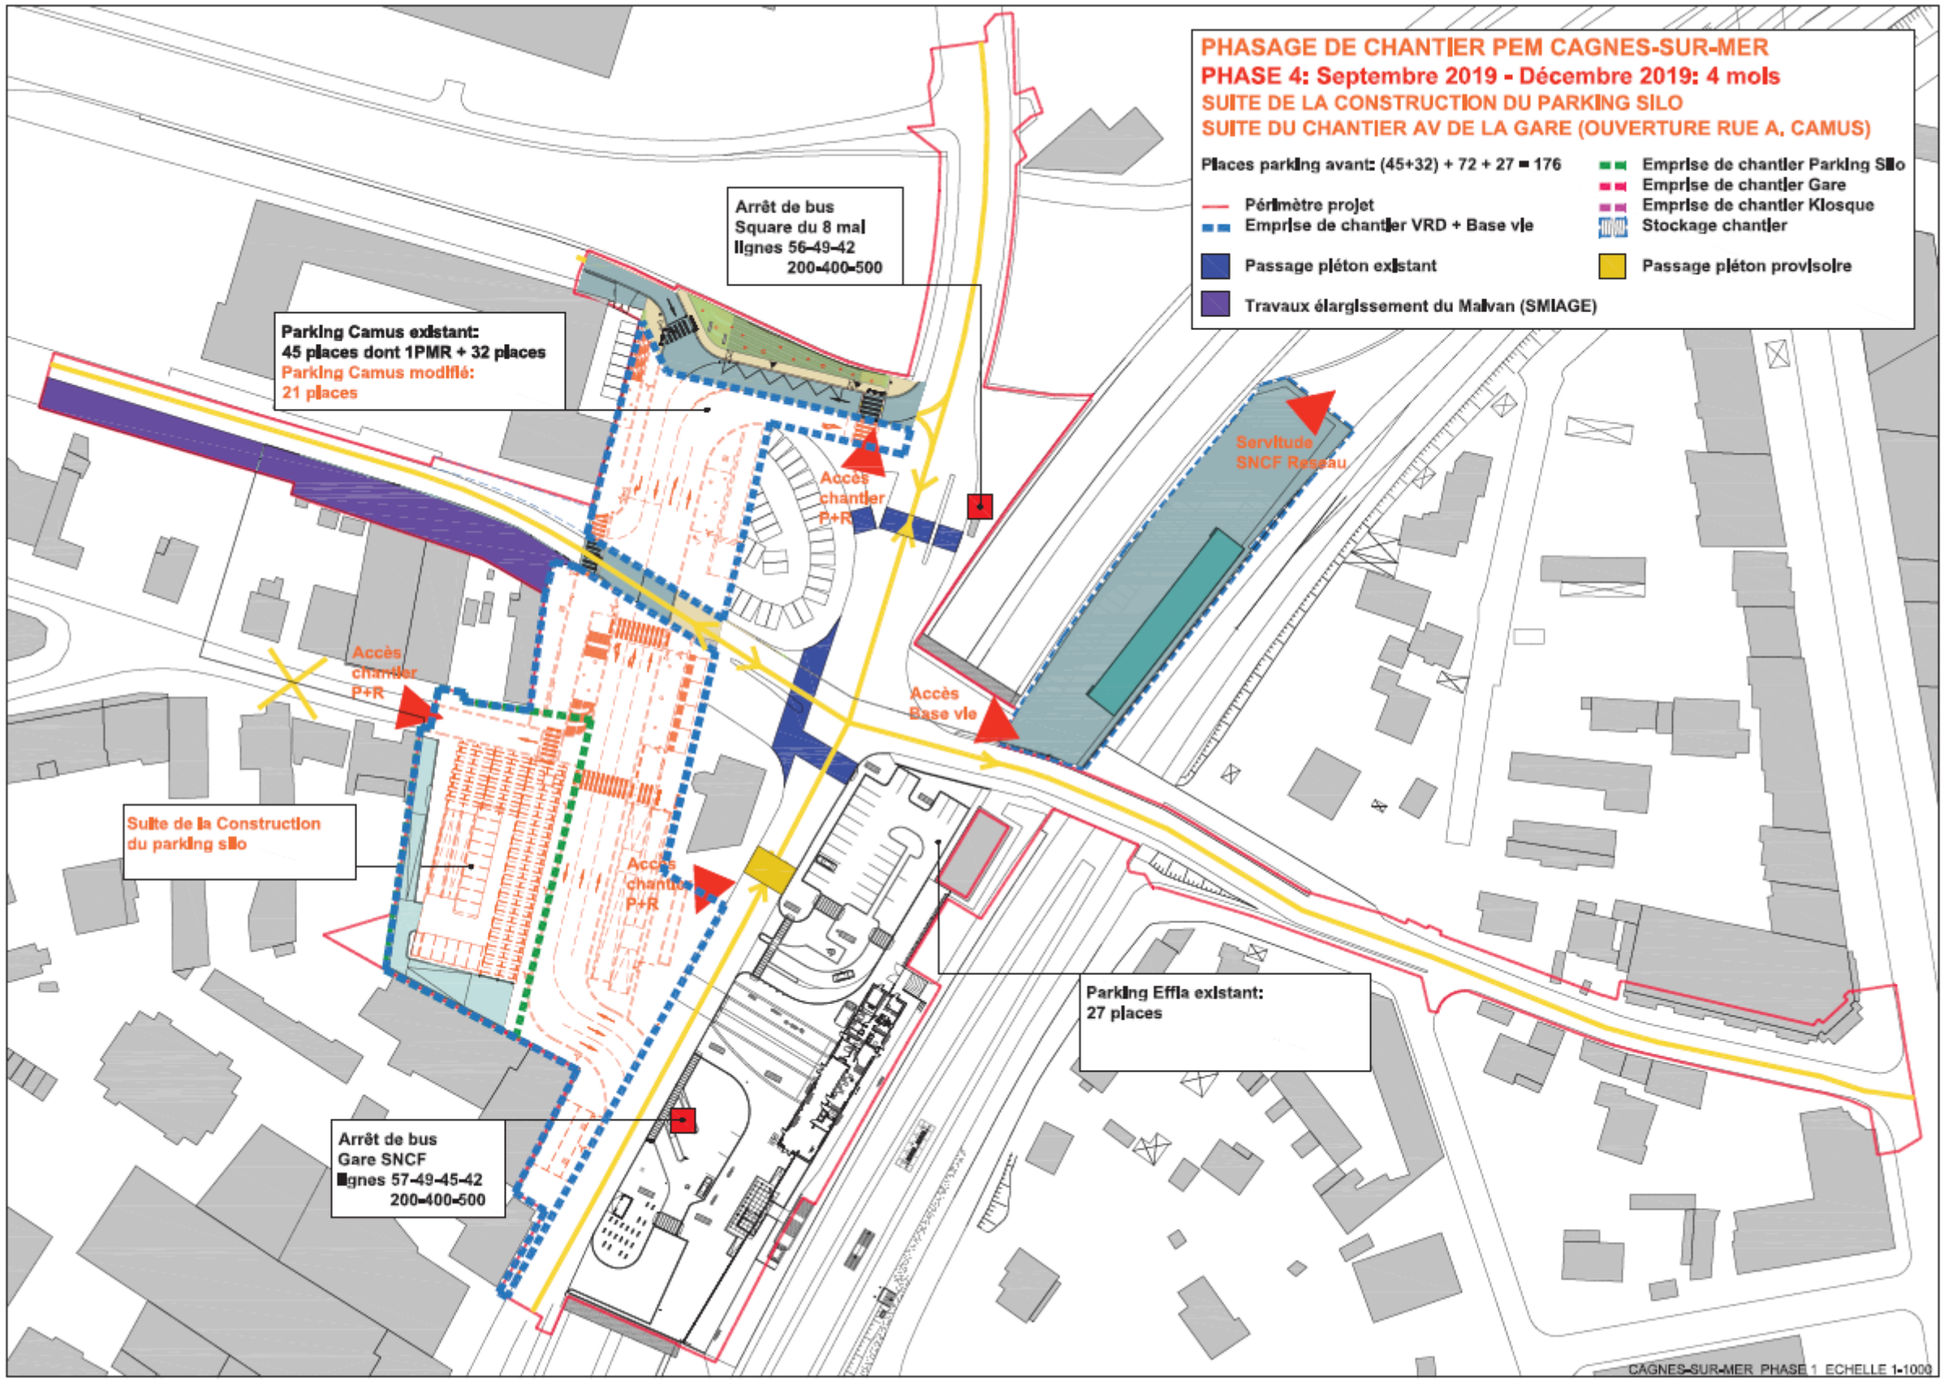
PHASAGE DE CHANTIER PEM CAGNES-SUR-MER
PHASE 4: Septembre 2019 - Décembre 2019: 4 mois
SUITE DE LA CONSTRUCTION DU PARKING SILO
SUITE DU CHANTIER AV DE LA GARE (OUVERTURE RUE A. CAMUS)
Places parking avant: (45+32) + 72 + 27 = 176
Périmètre projet
Emprise de chantier VRD + Base vie
Emprise de chantier Parking Silo
Emprise de chantier Gare
Emprise de chantier Kiosque
Stockage chantier
Passage piéton existant
Passage piéton provisoire
Travaux élargissement du Malvan (SMIAGE)
Arrêt de bus
Square du 8 mai
lignes 56-49-42
200-400-500
Parking Camus existant:
45 places dont 1PMR + 32 places
Parking Camus modifié:
21 places
Accès chantier P+R
Servitude SNCF Reseau
Accès Base vie
Accès chantier P+R
Suite de la Construction du parking silo
Accès chantier P+R
Parking Effia existant:
27 places
Arrêt de bus
Gare SNCF
lignes 57-49-45-42
200-400-500
CAGNES-SUR-MER PHASE 1 ECHELLE 1-1000

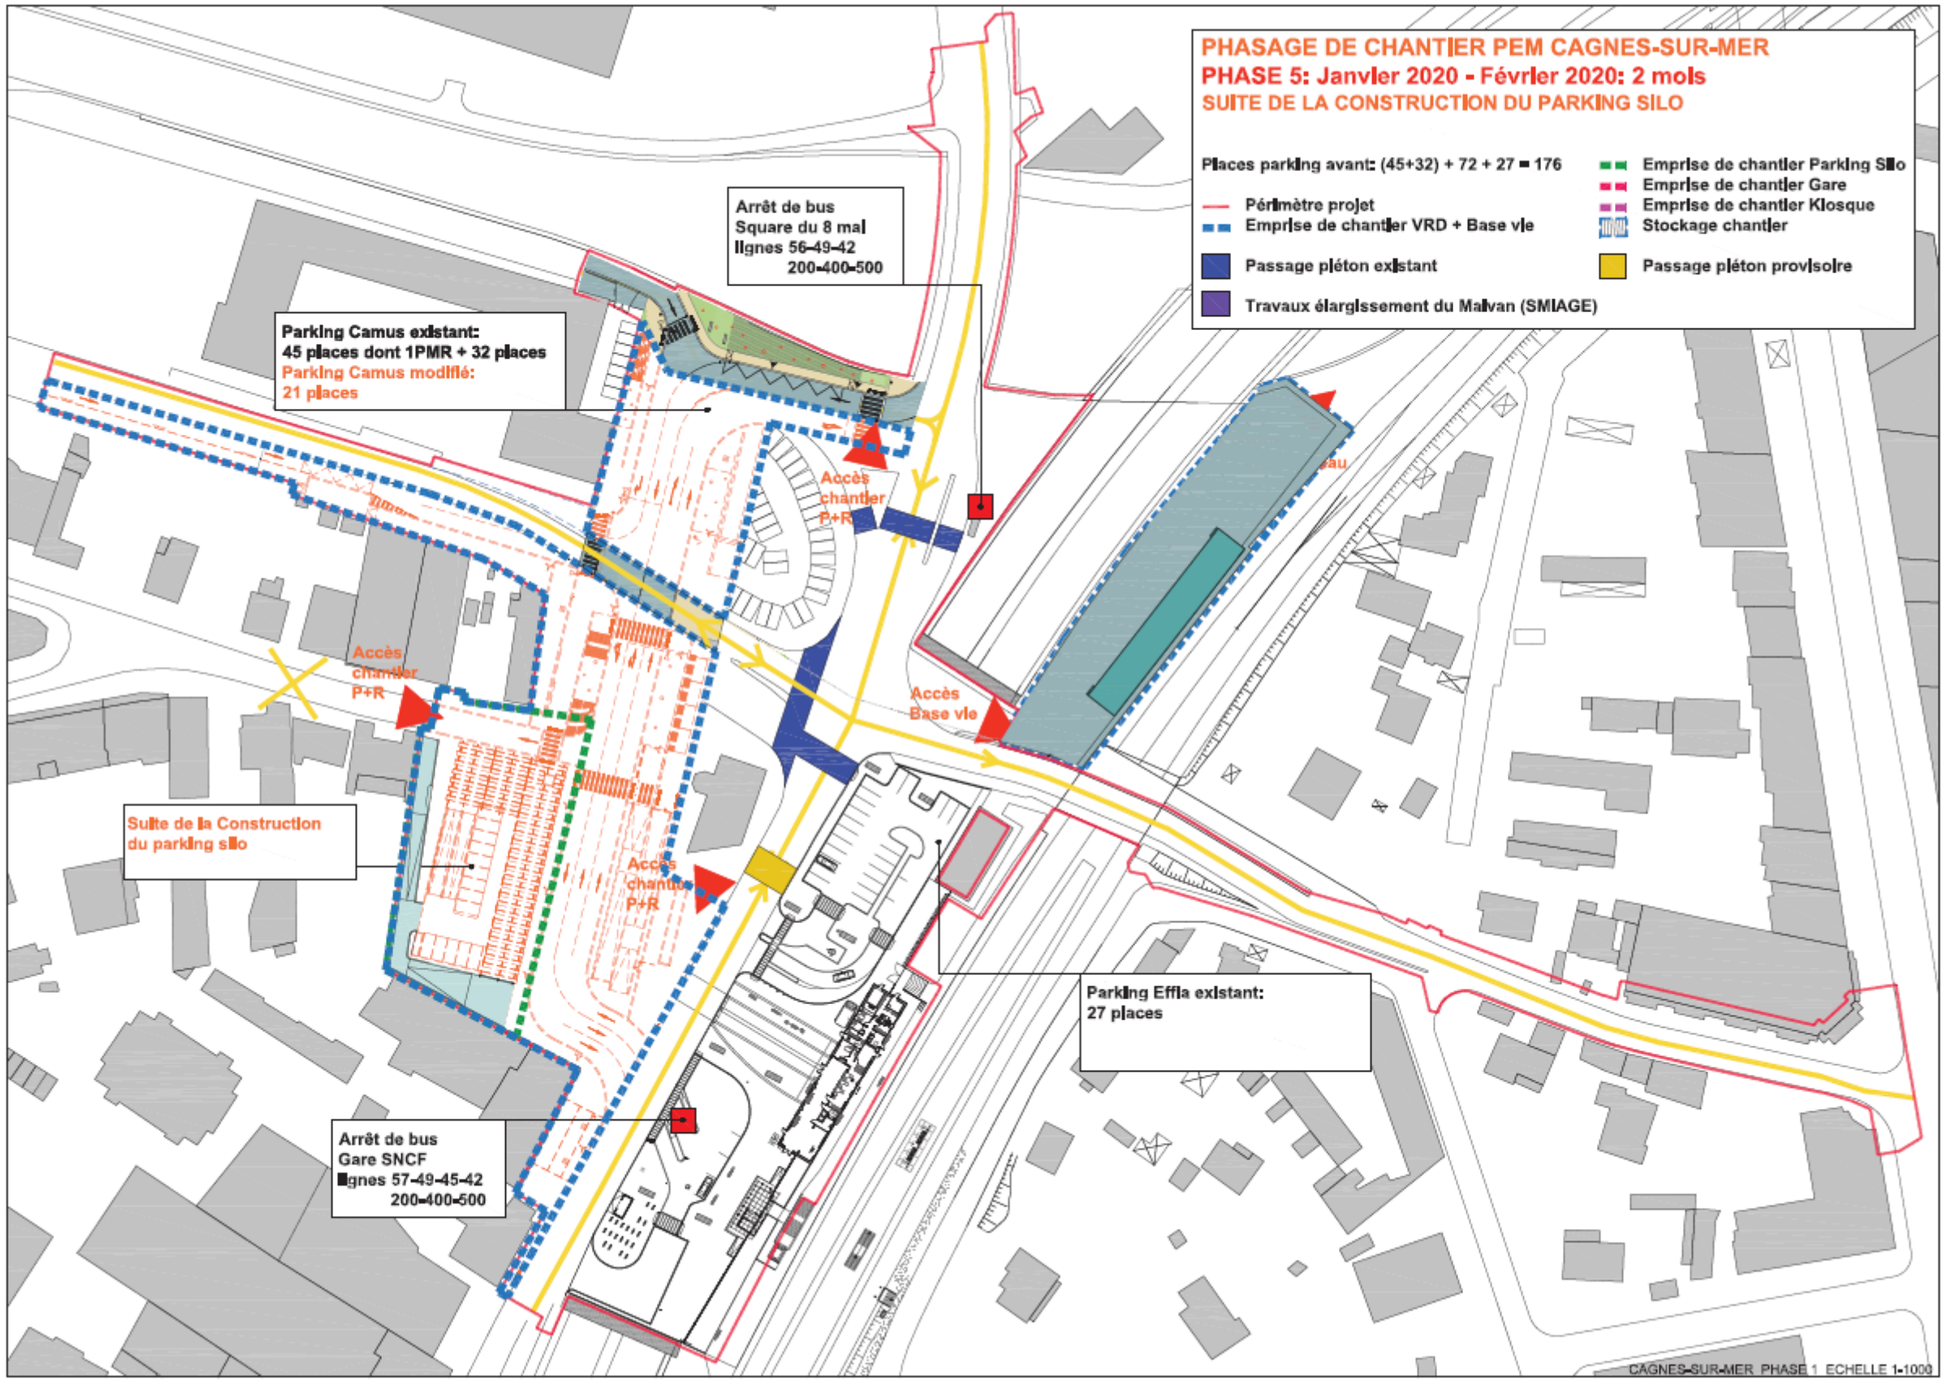
PHASAGE DE CHANTIER PEM CAGNES-SUR-MER
PHASE 5: Janvier 2020 - Février 2020: 2 mois
SUITE DE LA CONSTRUCTION DU PARKING SILO
Places parking avant: (45+32) + 72 + 27 = 176
Périmètre projet
Emprise de chantier VRD + Base vie
Passage piéton existant
Travaux élargissement du Malvan (SMIAGE)
Emprise de chantier Parking Silo
Emprise de chantier Gare
Emprise de chantier Kiosque
Stockage chantier
Passage piéton provisoire
Arrêt de bus
Square du 8 mai
lignes 56-49-42
200-400-500
Parking Camus existant:
45 places dont 1PMR + 32 places
Parking Camus modifié:
21 places
Accès chantier P+R
Accès Base vie
Suite de la Construction du parking silo
Parking Effia existant:
27 places
Arrêt de bus
Gare SNCF
lignes 57-49-45-42
200-400-500
CAGNES-SUR-MER PHASE 1 ECHELLE 1-1000

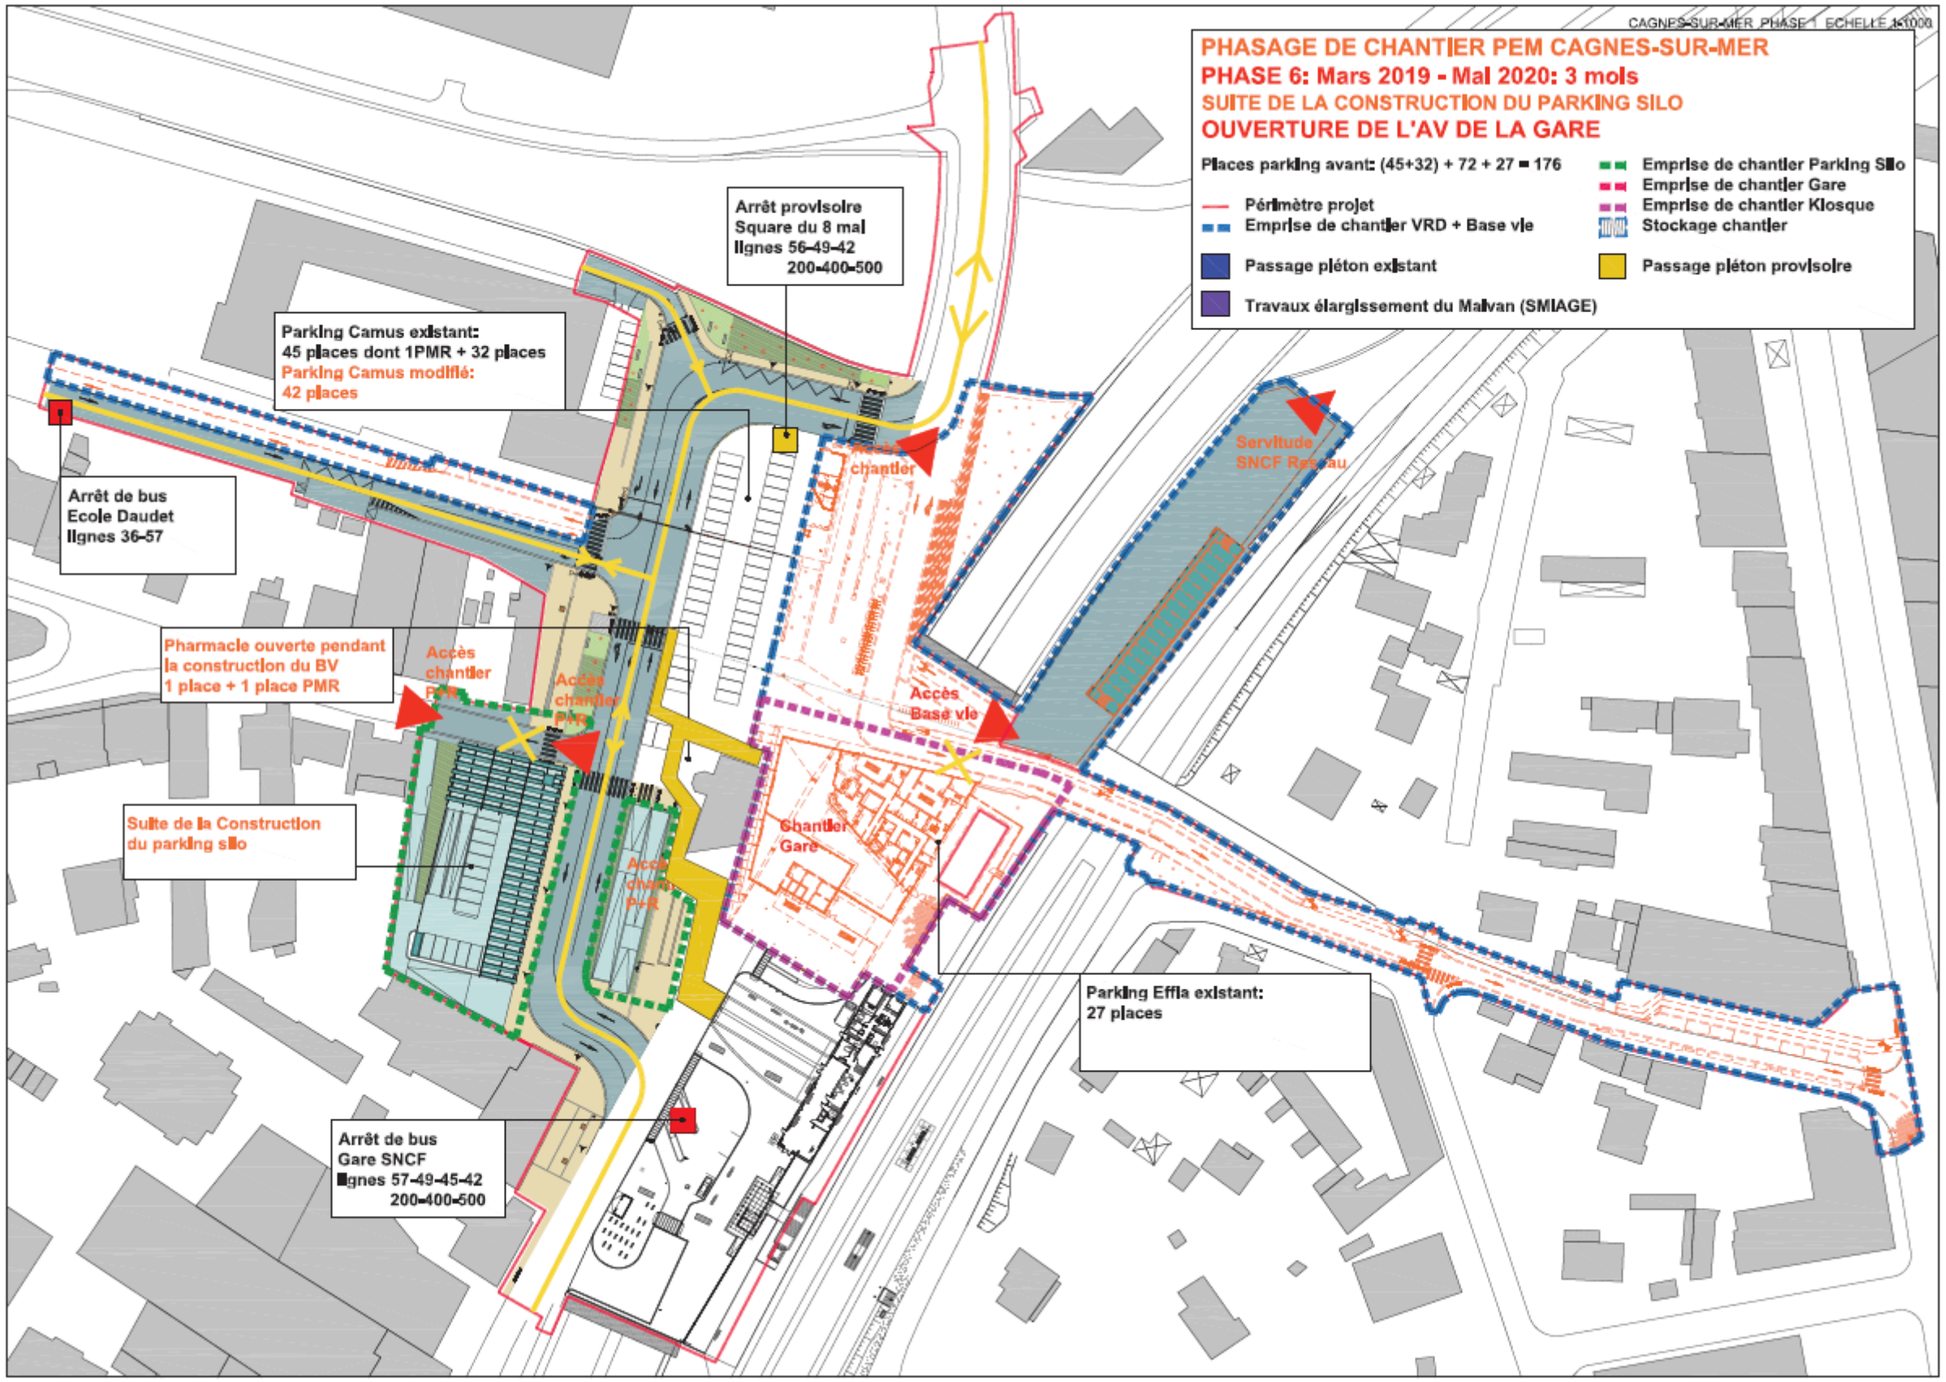
CAGNES-SUR-MER PHASE 1 ECHELLE 1/1000
PHASAGE DE CHANTIER PEM CAGNES-SUR-MER
PHASE 6: Mars 2019 - Mai 2020: 3 mois
SUITE DE LA CONSTRUCTION DU PARKING SILO
OUVERTURE DE L'AV DE LA GARE
Places parking avant: (45+32) + 72 + 27 = 176
Périmètre projet
Emprise de chantier VRD + Base vie
Emprise de chantier Parking Silo
Emprise de chantier Gare
Emprise de chantier Kiosque
Stockage chantier
Passage piéton existant
Passage piéton provisoire
Travaux élargissement du Malvan (SMIAGE)
Arrêt provisoire
Square du 8 mai
lignes 56-49-42
200-400-500
Parking Camus existant:
45 places dont 1PMR + 32 places
Parking Camus modifié:
42 places
Arrêt de bus
Ecole Daudet
lignes 36-57
Pharmacie ouverte pendant
la construction du BV
1 place + 1 place PMR
Accès chantier PMR
Accès chantier PMR
Accès chantier
Servitude SNCF Réseau
Accès Base vie
Chantier Gare
Accès chantier P+R
Suite de la Construction
du parking silo
Parking Effia existant:
27 places
Arrêt de bus
Gare SNCF
lignes 57-49-45-42
200-400-500

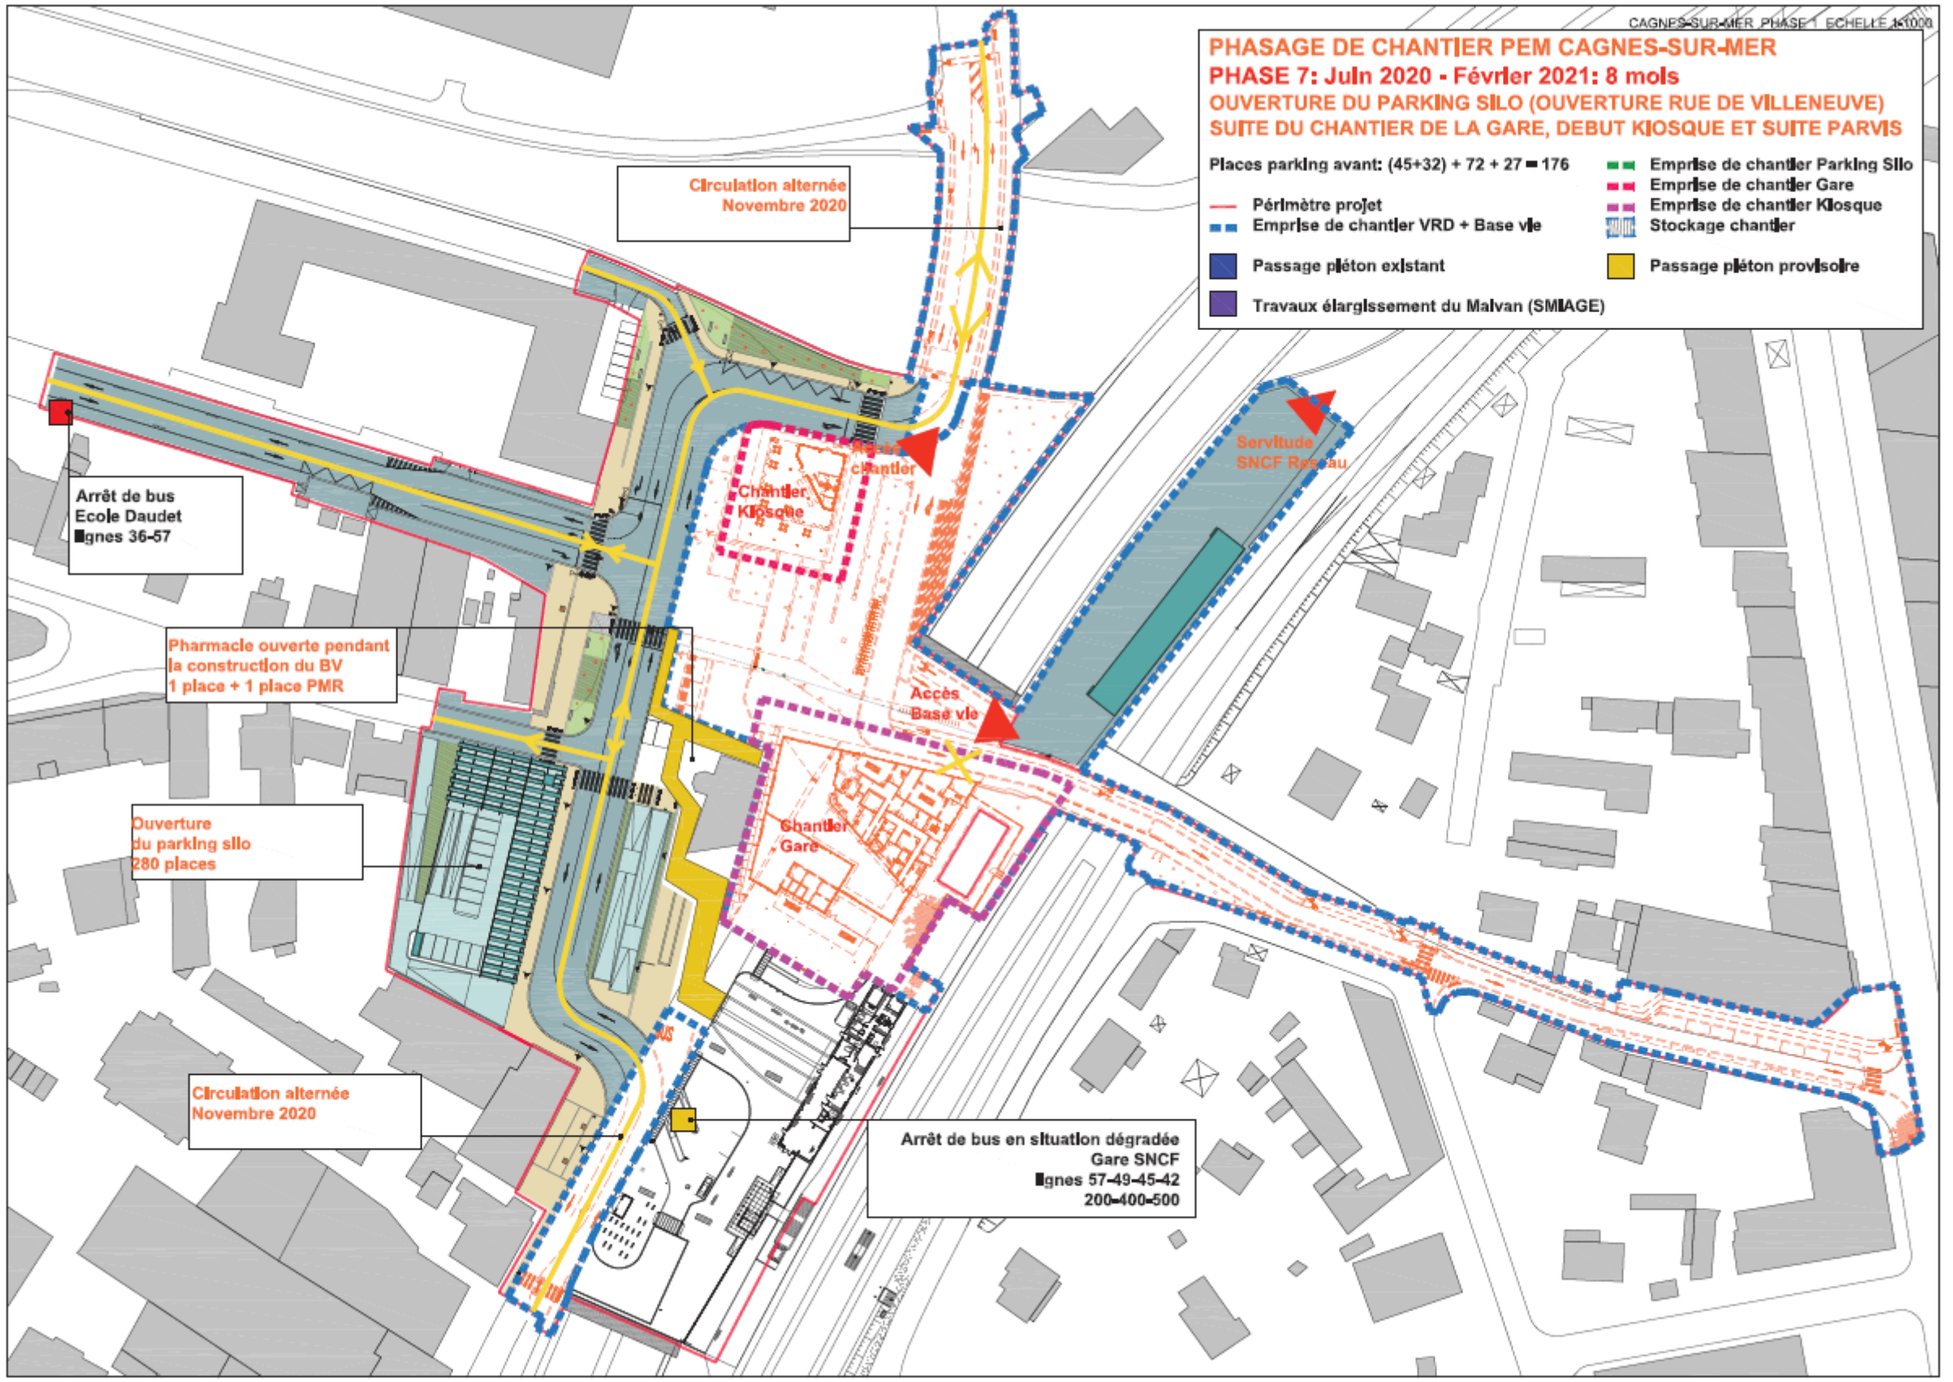
CAGNES-SUR-MER PHASE 1 ECHELLE 1/1000
PHASAGE DE CHANTIER PEM CAGNES-SUR-MER
PHASE 7: Juin 2020 - Février 2021: 8 mois
OUVERTURE DU PARKING SILO (OUVERTURE RUE DE VILLENEUVE)
SUITE DU CHANTIER DE LA GARE, DEBUT KIOSQUE ET SUITE PARVIS
Places parking avant: (45+32) + 72 + 27 = 176
Périmètre projet
Emprise de chantier VRD + Base vie
Passage piéton existant
Travaux élargissement du Malvan (SMIAGE)
Emprise de chantier Parking Silo
Emprise de chantier Gare
Emprise de chantier Kiosque
Stockage chantier
Passage piéton provisoire
Circulation alternée
Novembre 2020
Arrêt de bus
Ecole Daudet
Lignes 36-57
Chantier
Kiosque
Chantier
Servitude
SNCF Réseau
Pharmacie ouverte pendant
la construction du BV
1 place + 1 place PMR
Accès
Base vie
Ouverture
du parking silo
280 places
Chantier
Gare
Circulation alternée
Novembre 2020
Arrêt de bus en situation dégradée
Gare SNCF
Lignes 57-49-45-42
200-400-500

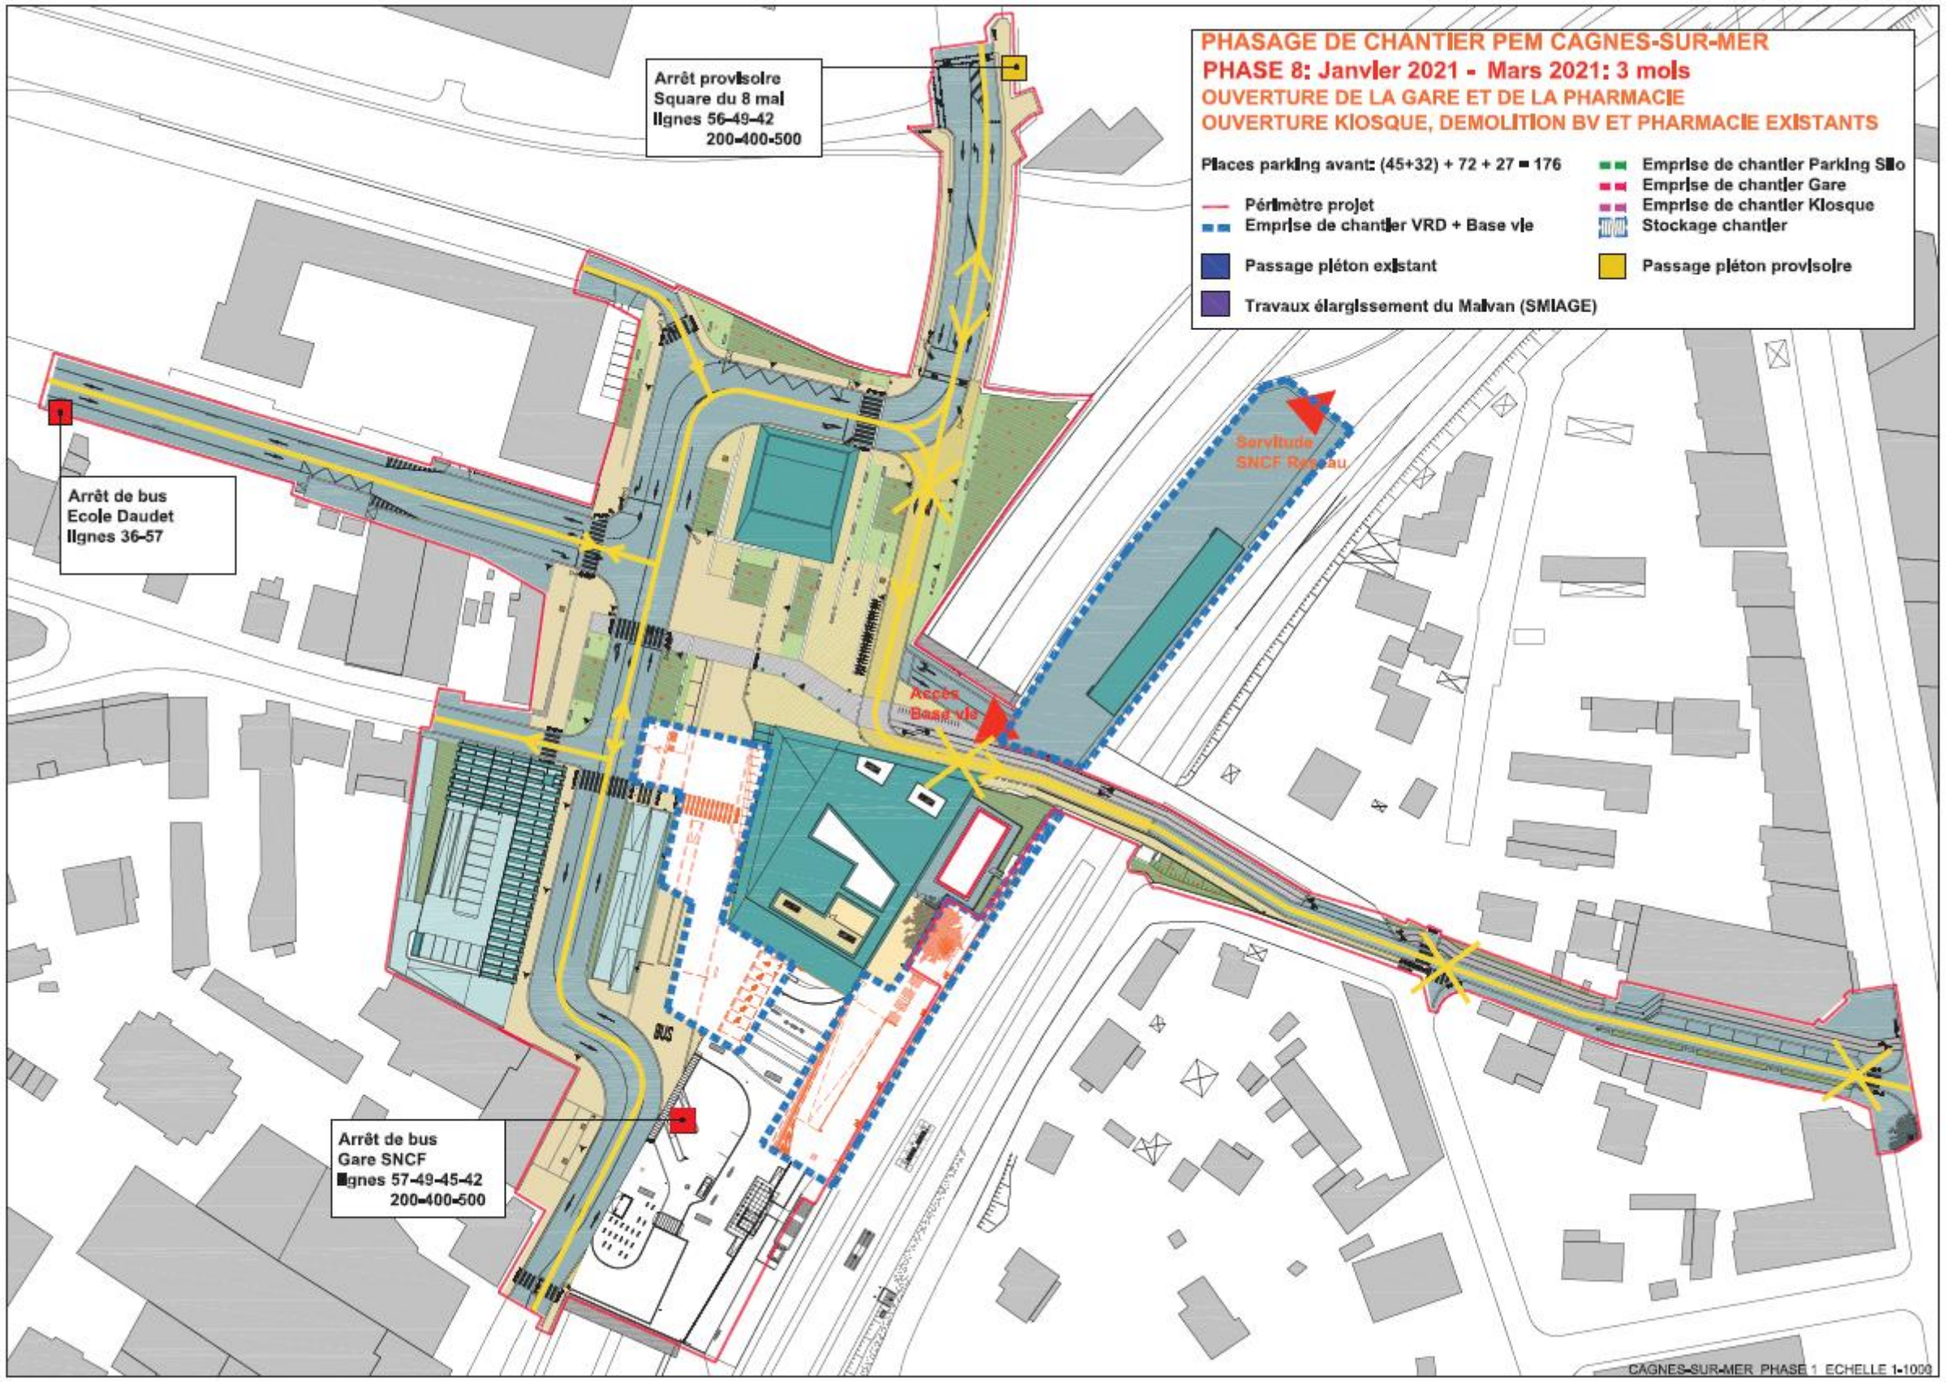
PHASAGE DE CHANTIER PEM CAGNES-SUR-MER
PHASE 8: Janvier 2021 - Mars 2021: 3 mois
OUVERTURE DE LA GARE ET DE LA PHARMACIE
OUVERTURE KIOSQUE, DEMOLITION BV ET PHARMACIE EXISTANTS
Places parking avant: (45+32) + 72 + 27 = 176
Périmètre projet
Emprise de chantier VRD + Base vie
Passage piéton existant
Travaux élargissement du Malvan (SMIAGE)
Emprise de chantier Parking Silo
Emprise de chantier Gare
Emprise de chantier Kiosque
Stockage chantier
Passage piéton provisoire
Arrêt provisoire
Square du 8 mai
lignes 56-49-42
200-400-500
Arrêt de bus
Ecole Daudet
lignes 36-57
Servitude
SNCF Réseau
Accès
Base vie
BUS
Arrêt de bus
Gare SNCF
lignes 57-49-45-42
200-400-500
CAGNES-SUR-MER PHASE 1 ECHELLE 1-1000

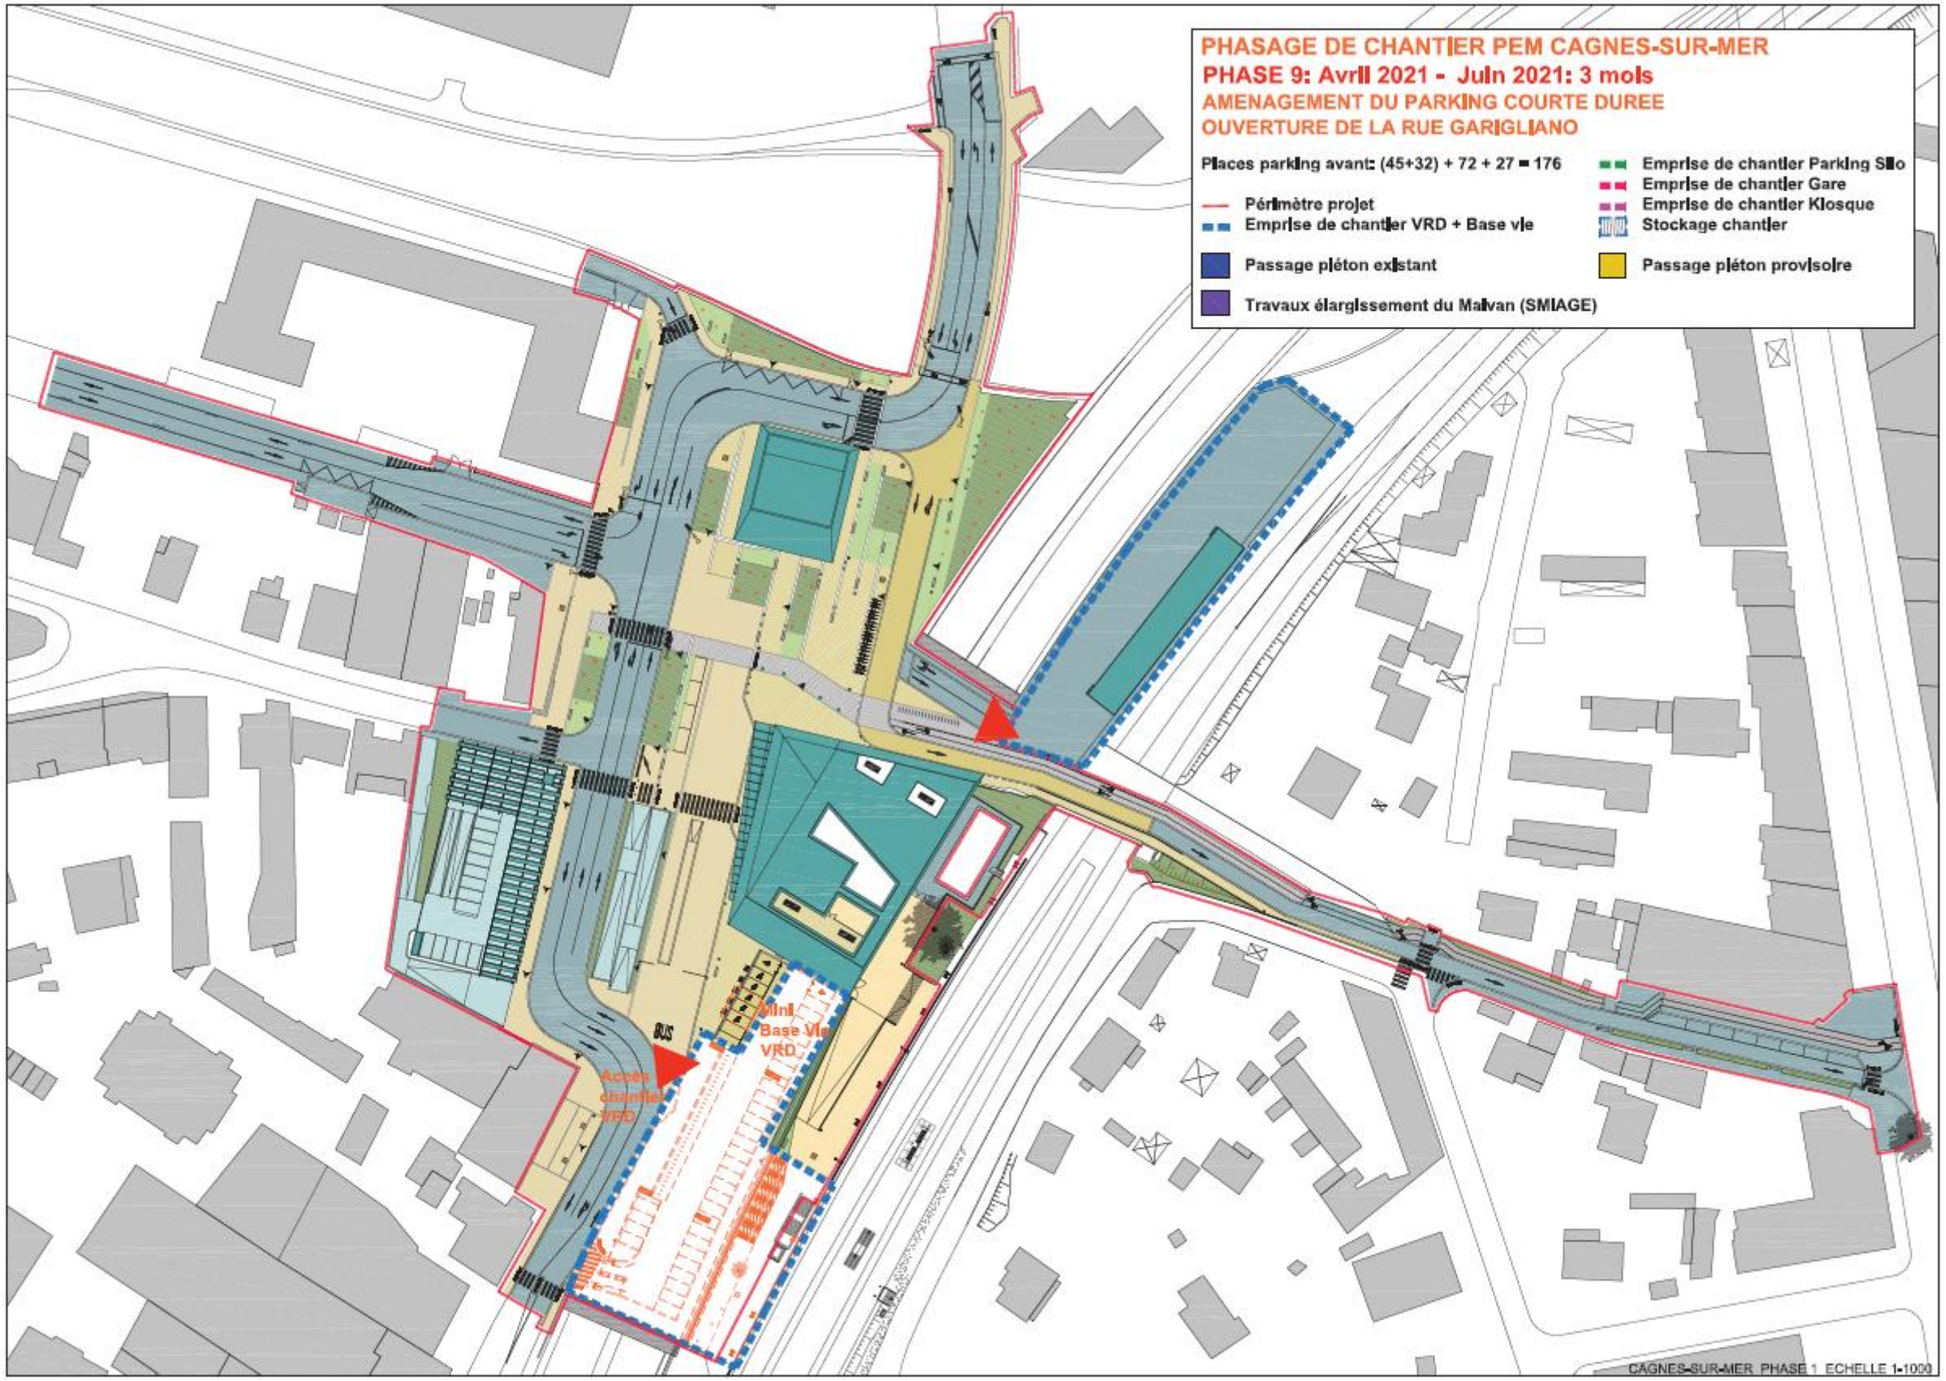
PHASAGE DE CHANTIER PEM CAGNES-SUR-MER
PHASE 9: Avril 2021 - Juin 2021: 3 mois
AMENAGEMENT DU PARKING COURTE DUREE
OUVERTURE DE LA RUE GARIGLIANO
Places parking avant: (45+32) + 72 + 27 = 176
Périmètre projet
Emprise de chantier VRD + Base vie
Emprise de chantier Parking Silo
Emprise de chantier Gare
Emprise de chantier Kiosque
Stockage chantier
Passage piéton existant
Passage piéton provisoire
Travaux élargissement du Malvan (SMIAGE)
Mini Base Vie VRD
Acces chantier VRD
BUS
CAGNES-SUR-MER PHASE 1 ECHELLE 1=1000

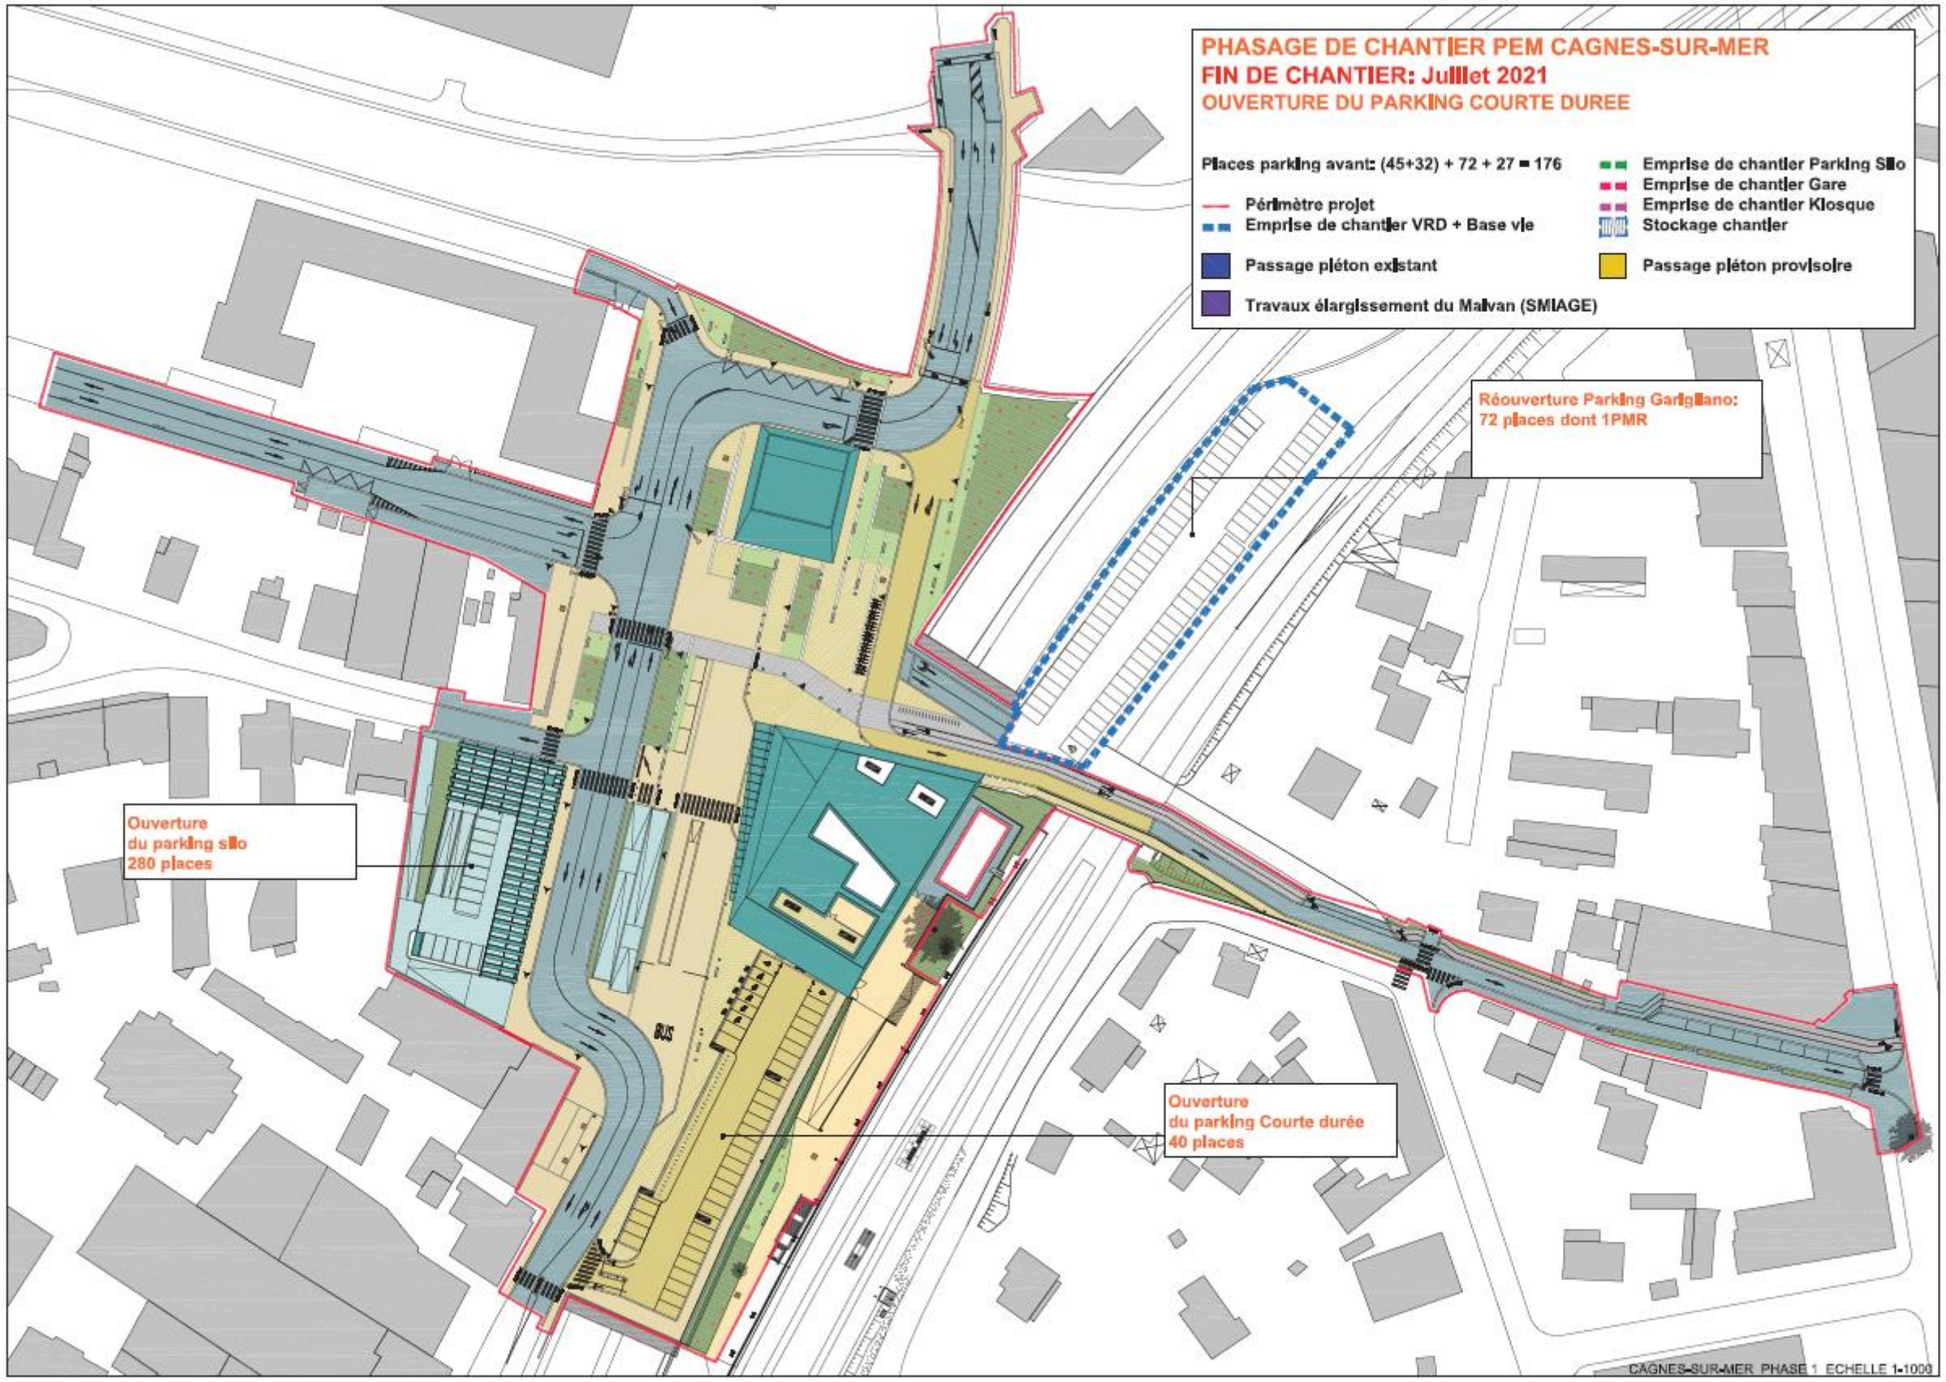
PHASAGE DE CHANTIER PEM CAGNES-SUR-MER
FIN DE CHANTIER: Juillet 2021
OUVERTURE DU PARKING COURTE DUREE
Places parking avant: (45+32) + 72 + 27 = 176
Périmètre projet
Emprise de chantier VRD + Base vie
Passage piéton existant
Travaux élargissement du Malvan (SMIAGE)
Emprise de chantier Parking Silo
Emprise de chantier Gare
Emprise de chantier Kiosque
Stockage chantier
Passage piéton provisoire
Réouverture Parking Garigliano:
72 places dont 1PMR
Ouverture
du parking silo
280 places
Ouverture
du parking Courte durée
40 places
BUS
CAGNES-SUR-MER PHASE 1 ECHELLE 1-1000