


Légende

- Limite parcellaire
- Lignes d'isocotes (cote en mNGF)
- Bât
- Ligne d'application du zonage RO

Zonage réglementaire

- B1
- R1
- R2

		ENJEUX		
		Zones urbanisées		
ZPPU		AZU	CU	
ALEAS	Aléa fort	R1	R1	R3
	Aléa faible à modéré	R2	B1	B2

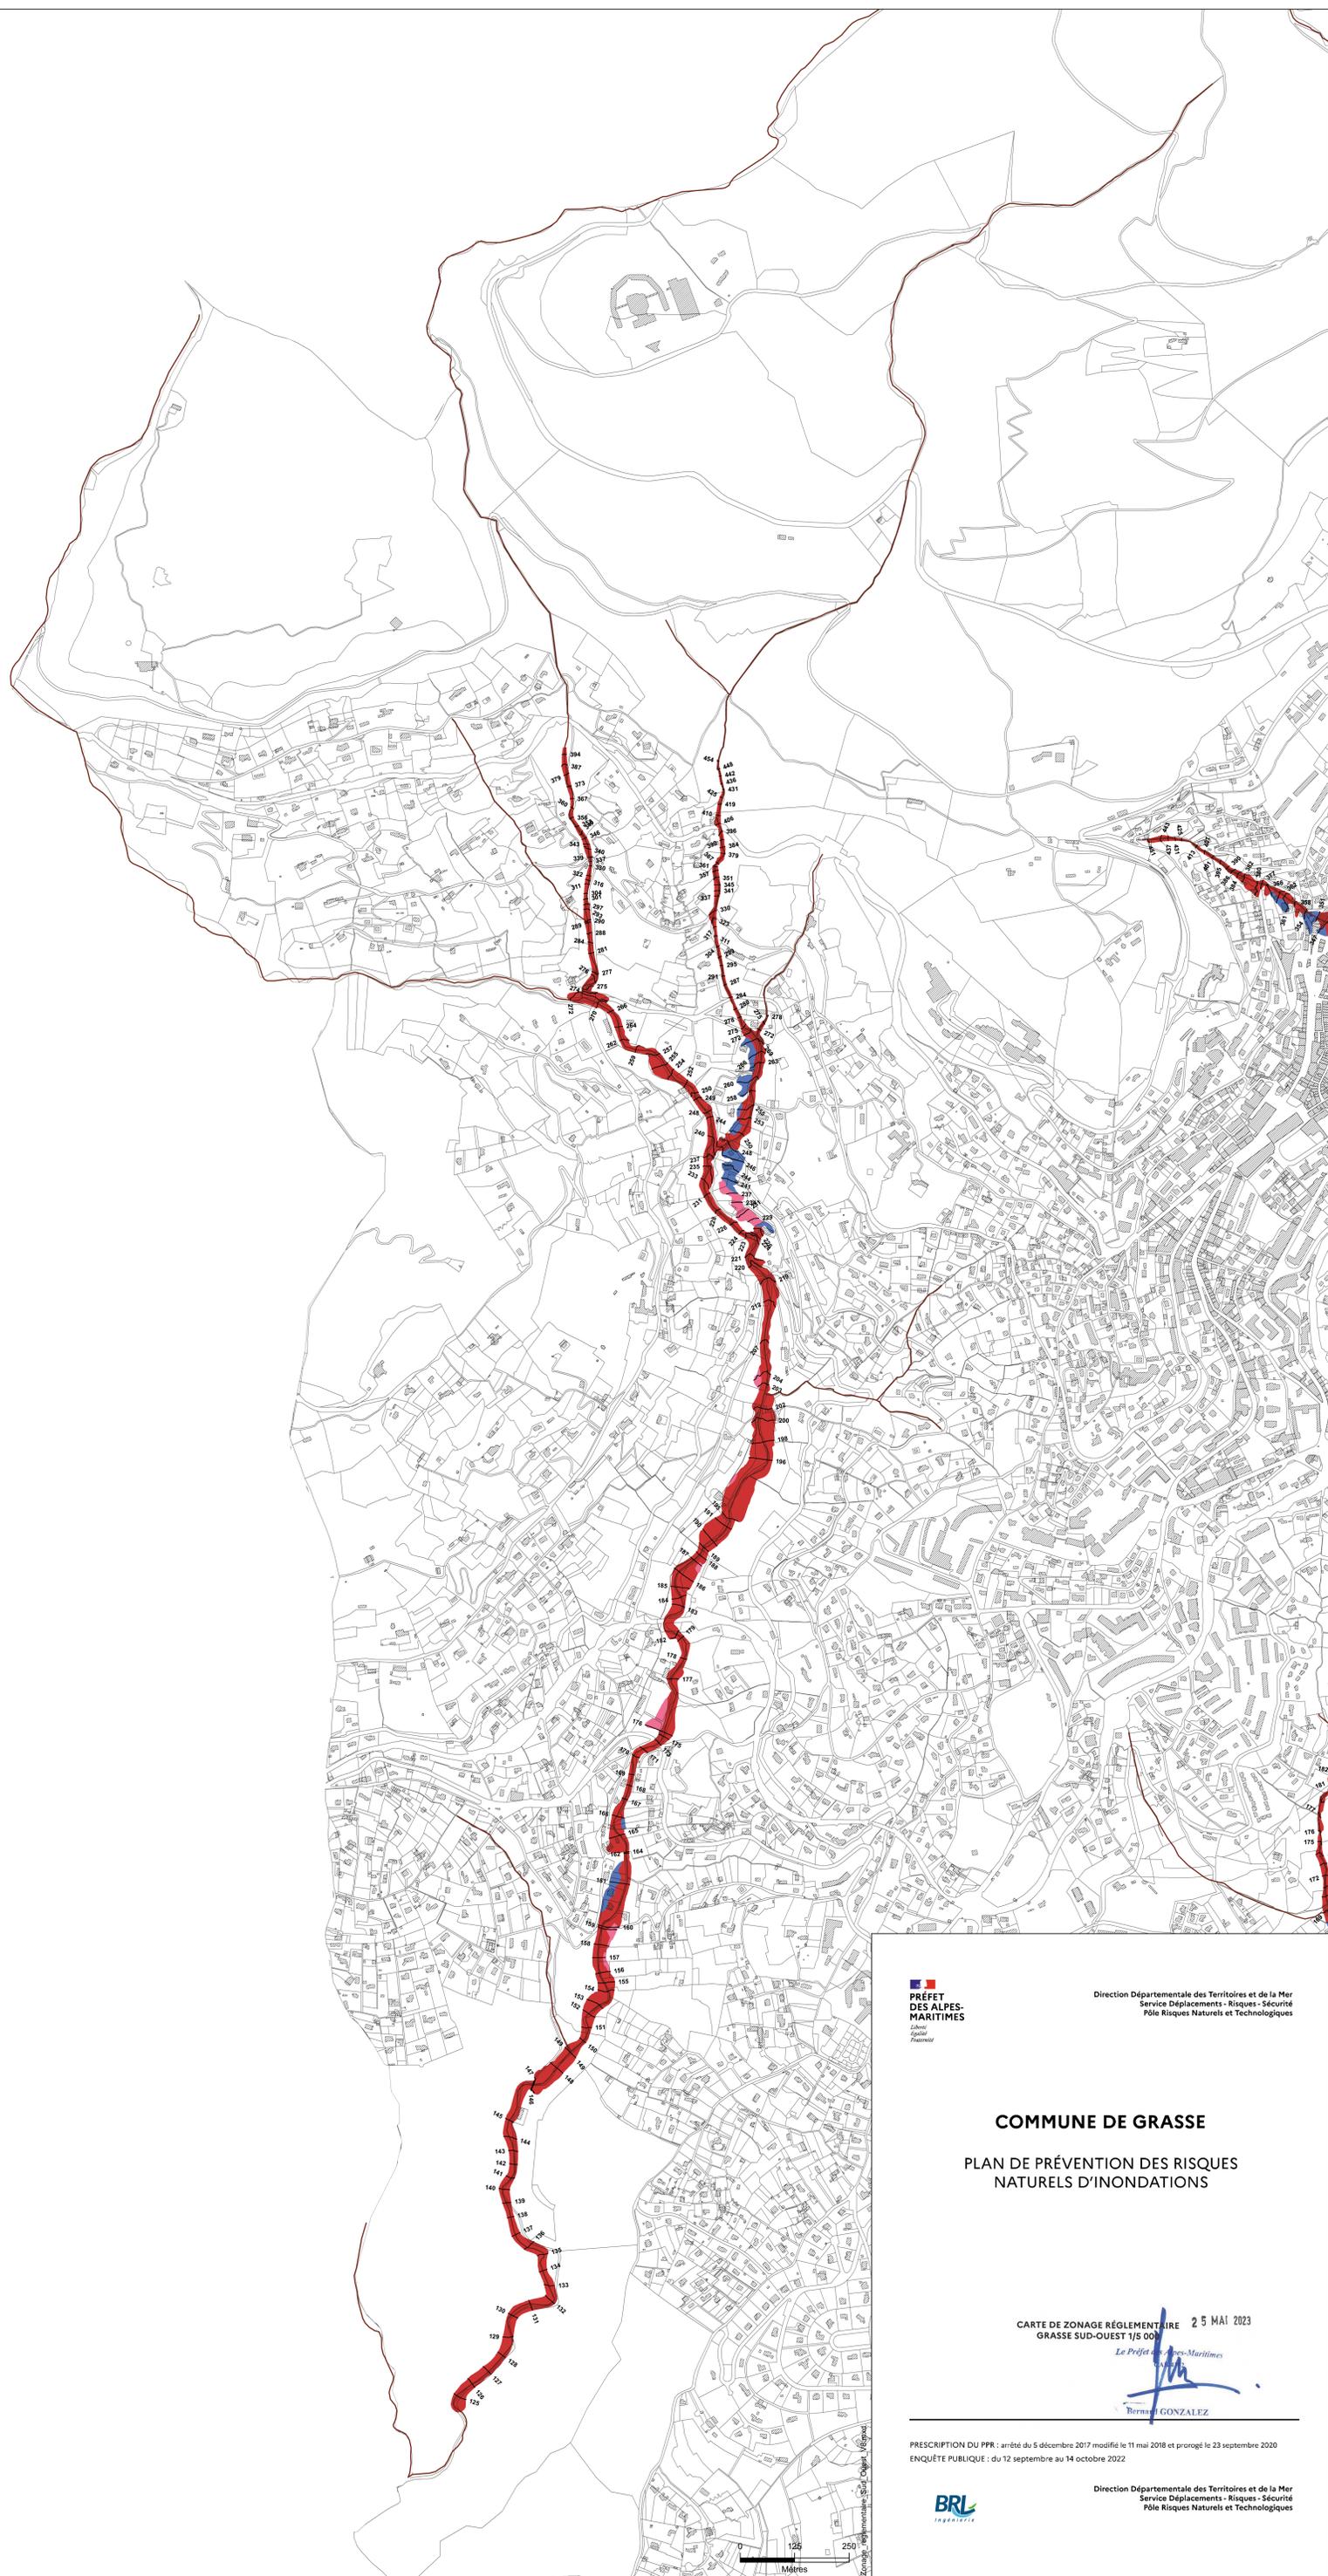


 Direction Départementale des Territoires et de la Mer
 Service Déplacements - Risques - Sécurité
 Pôle Risques Naturels et Technologiques

COMMUNE DE GRASSE
PLAN DE PRÉVENTION DES RISQUES
NATURELS D'INONDATIONS

CARTE DE ZONAGE RÉGLEMENTAIRE 25 MAI 2023
 GRASSE SUD-OUEST 1/5 000

 Bernard GONZALEZ

PRESCRIPTION DU PPR : arrêté du 5 décembre 2017 modifié le 11 mai 2018 et prorogé le 23 septembre 2020
 ENQUÊTE PUBLIQUE : du 12 septembre au 14 octobre 2022



Direction Départementale des Territoires et de la Mer
 Service Déplacements - Risques - Sécurité
 Pôle Risques Naturels et Technologiques