

Maître d'ouvrage: Architecte:

Groupement:



NOUVEAU COMPLEXE HALIOTIS

333 Promenade des Anglais, 06000 Nice



PERMIS DE CONSTRUIRE



Maître d'ouvrage Eau d'Azur	333 Promenade des Anglais 06000 Nice	tél. : 06 18 26 13 11 e-mail : olivier.damour@eaudazur.com
Assistant Maître d'ouvrage Cabinet Merlin	6 Rue Grolée 69002 Lyon	tél. : 06 48 44 99 87 e-mail : olebreton@cabinet-merlin.fr
Mandataire traitement de l'eau Degremont France / Suez	270 Rue Pierre Duhem, Bt A Le Crossroad, 13799 Aix-en-Provence	tél. : 06 70 70 97 71 e-mail : yves.karinthi@suez.com
Architecte / Paysagiste Groupe-6 / Pena Paysages	94 Avenue Ledru Rollin 75011 Paris	tél. : 01 53 17 96 00 e-mail : paris@groupe-6.com
BET MOEi EXE Artelia	Le Condorcet, 18 Rue Elie Pelas 13322 Marseille	tél. : 06 64 46 83 54 e-mail : stephane.garric@arteliagroup.com
BET MOEi EXE BG Ingénieurs Conseils SAS	13 Rue des Emeraudes 69006 Lyon	tél. : 06 46 40 06 98 e-mail : fabrice.bouvard@bg-21.com
BET Electricité et contrôle commande Fayat Energie Services	2 Avenue du Général de Gaulle 91175 Viry-Châtillon Cedex 16	tél. : X e-mail : x.morel@energie.fayat.com
BET Exploitant Suez Services France	Tour CB21-16 Place de l'Iris 92040 Paris La Défense Cedex	tél. : 07 86 13 37 84 e-mail : sebastien.papin@suez.com
BET Génie Civil Razel-Bec SAS	CS 6640 06517 Carros Cedex	tél. : 06 20 39 16 89 e-mail : p.labiche@razel-bec.fayat.com
BET Génie Civil Triverio Construction	P.A.L Saint-Isidore 06202 Nice Cedex 3	tél. : X e-mail : X
Bureau de contrôle Socotec	1681 Route des Dolines 06560 Valbonne	tél. : X e-mail : X
CSPS Bureau Veritas Construction	2000 Routes des Lucioles 06560 Valbonne	tél. : X e-mail : X

Plan d'évacuation des bâtiments process - Sécurité incendie



ECHELLE:	DATE : 30/06/23							
FORMAT : 297x420								
GRO	PC	SUE	BET	TN	TZ	PLA	PC40-e	0
AFFAIRE	PHASE	EMETTEUR	LOT	NIVEAU	ZONE	TYPE	NUMERO	INDICE

Légende:

- Escalier d'évacuation & désenfumer
- Local à désenfumer

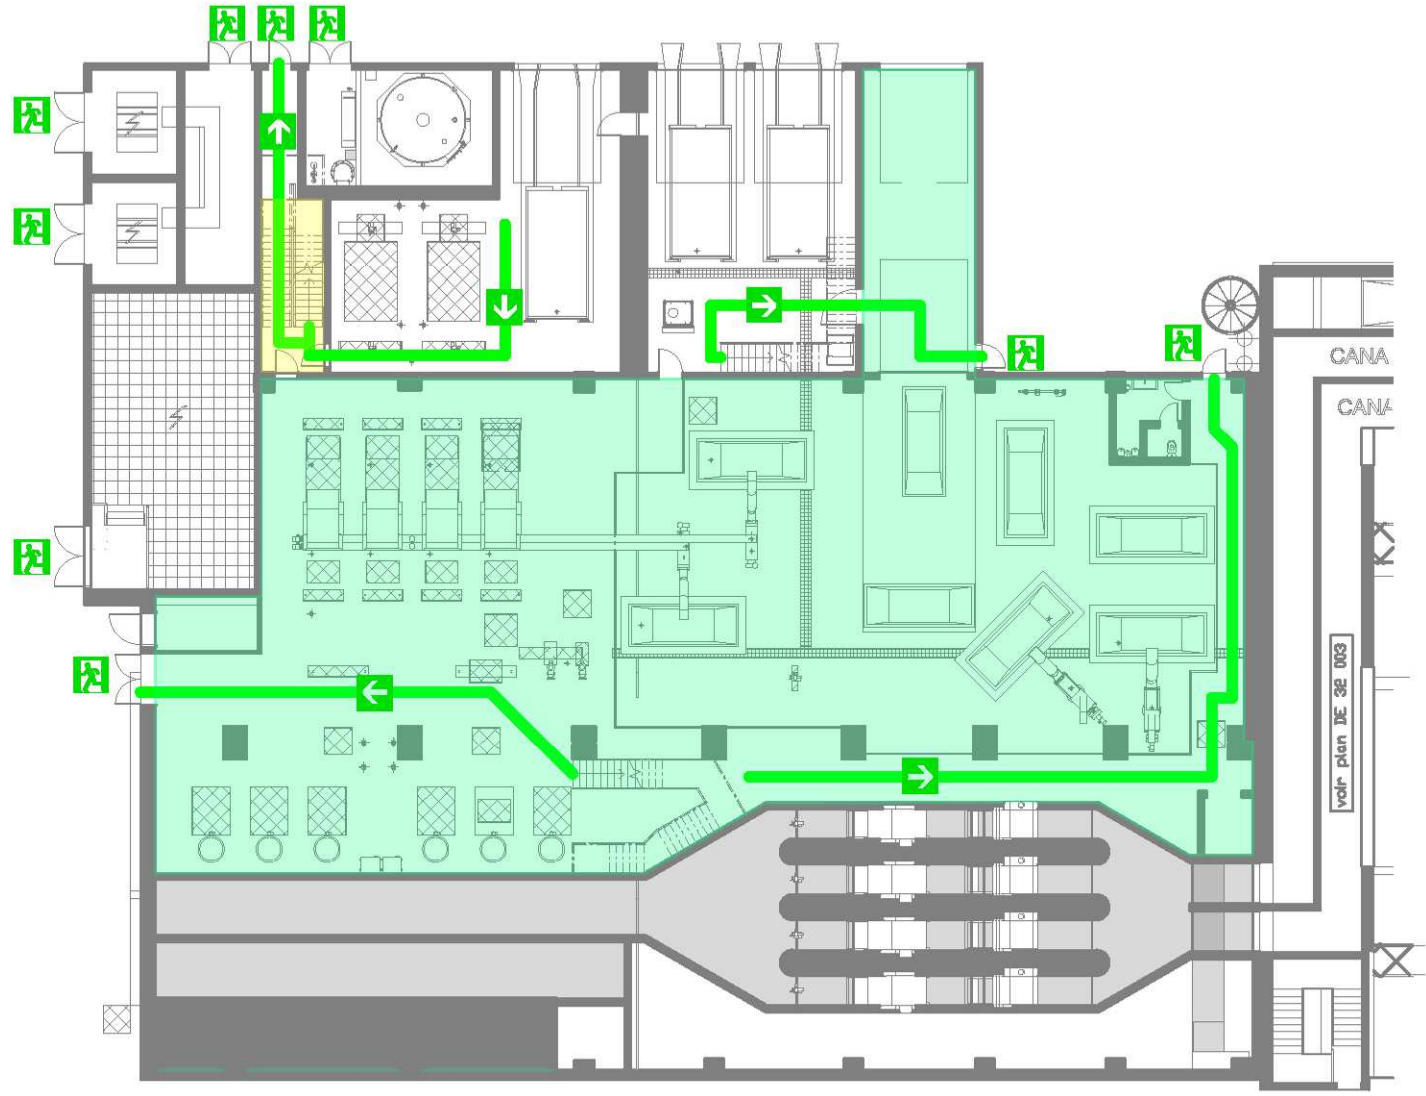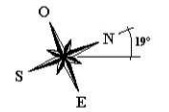



Key Plan:

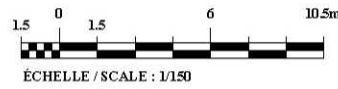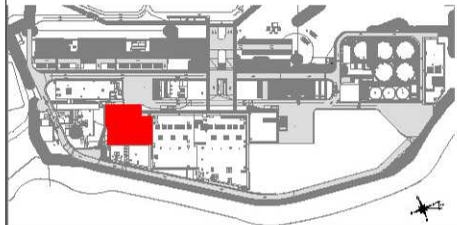

	Marché global de performance relatif à la conception, la réalisation et l'exploitation en maintenance du nouveau complexe HALIOTS			
	N° Attrib : A-003629	N° Plan : DE31001	Statut : PRO	Échelle : 1:150
31-BATIMENT PRETRAITEMENT		Rez-de-chaussée - Evacuation de secours et désenfumage		
N° 23062023	JCC	RGO	ALO	Mise à jour Permis de construire
Ind	Date	Dessiné / Vérifié	Noté	Objet de la révision



Légende:

- Escaller d'évacuation à désenfumer
- Local à désenfumer

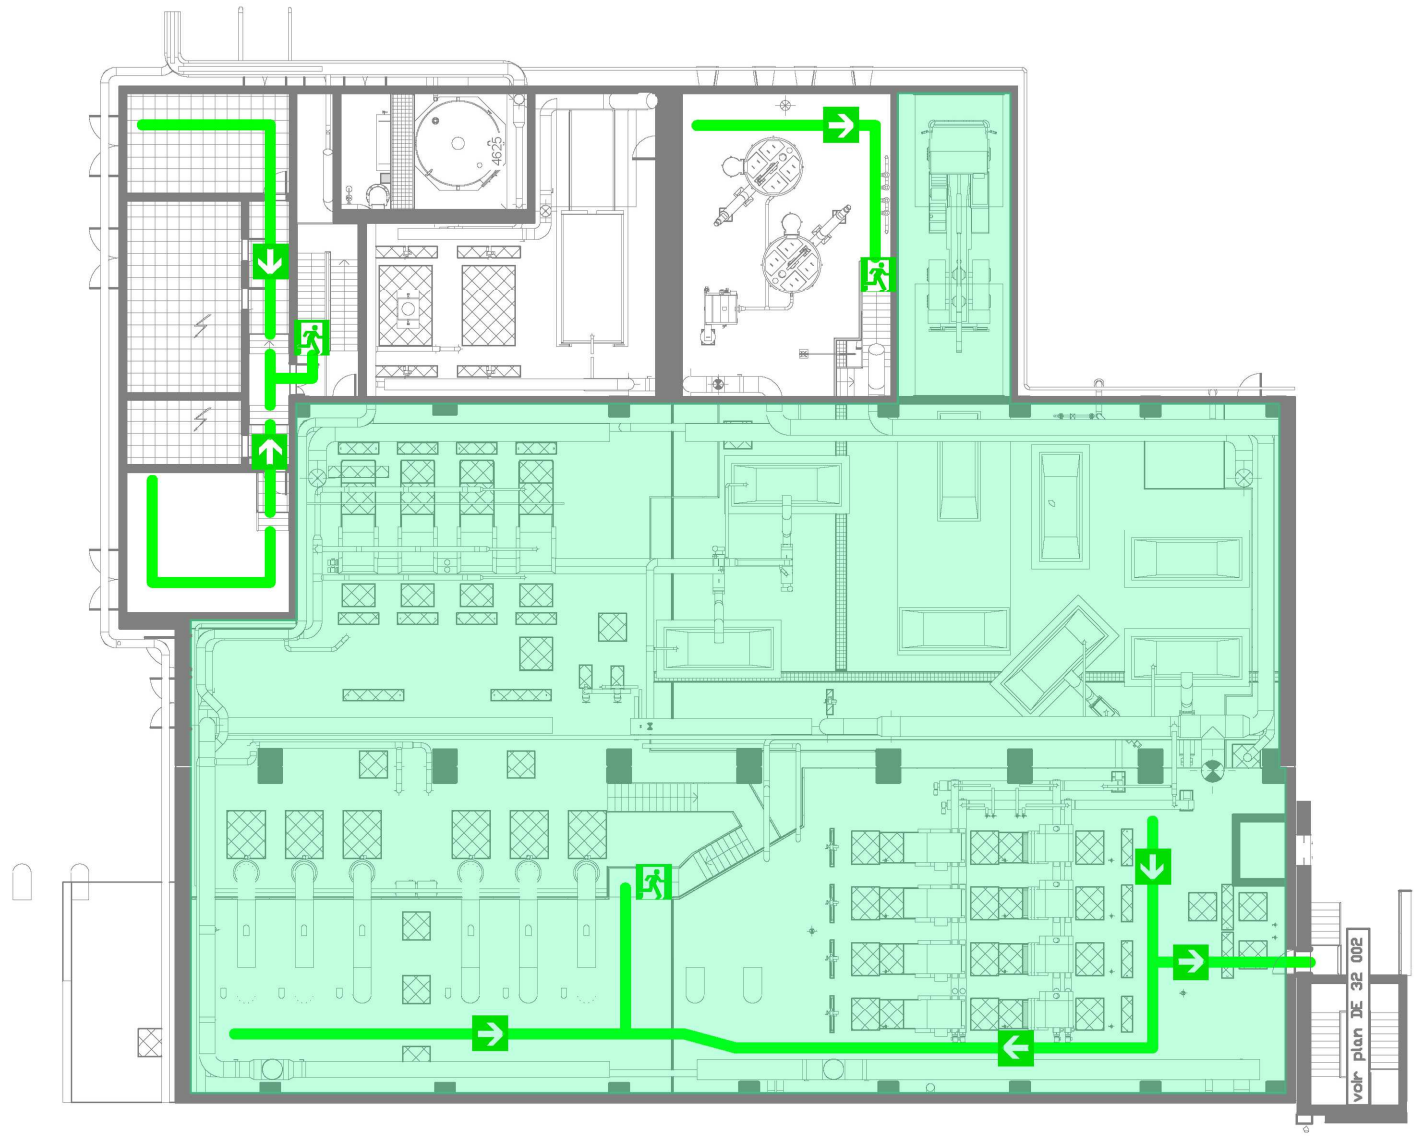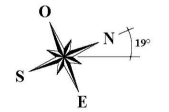

voir plan DE 32 002



Key Plan:

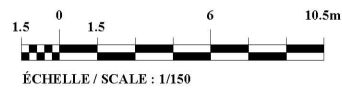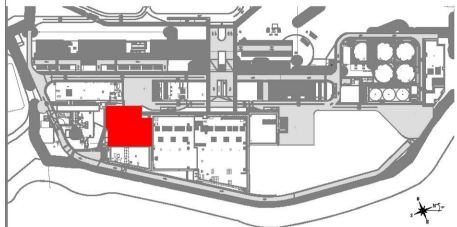

	Marché global de performance relatif à la conception, la réalisation et l'exploitation-maintenance du nouveau complexe HALOTIS				
	B 23/06/2023 Ind Date	JCC Dessiné / Vérifié / Validé	RDO ALQ Mise à jour / Permis de construire	Ojet de la révision	
31-BATIMENT PRETRAITEMENT					
Etage - Evacuation de secours et désenfumage					
N° Affaire A-003629	N° Plan DE 31 002	Statut PRO	Échelle 1 : 150		


Légende:

- Escalier d'évacuation à désenfumer
- Local à désenfumer

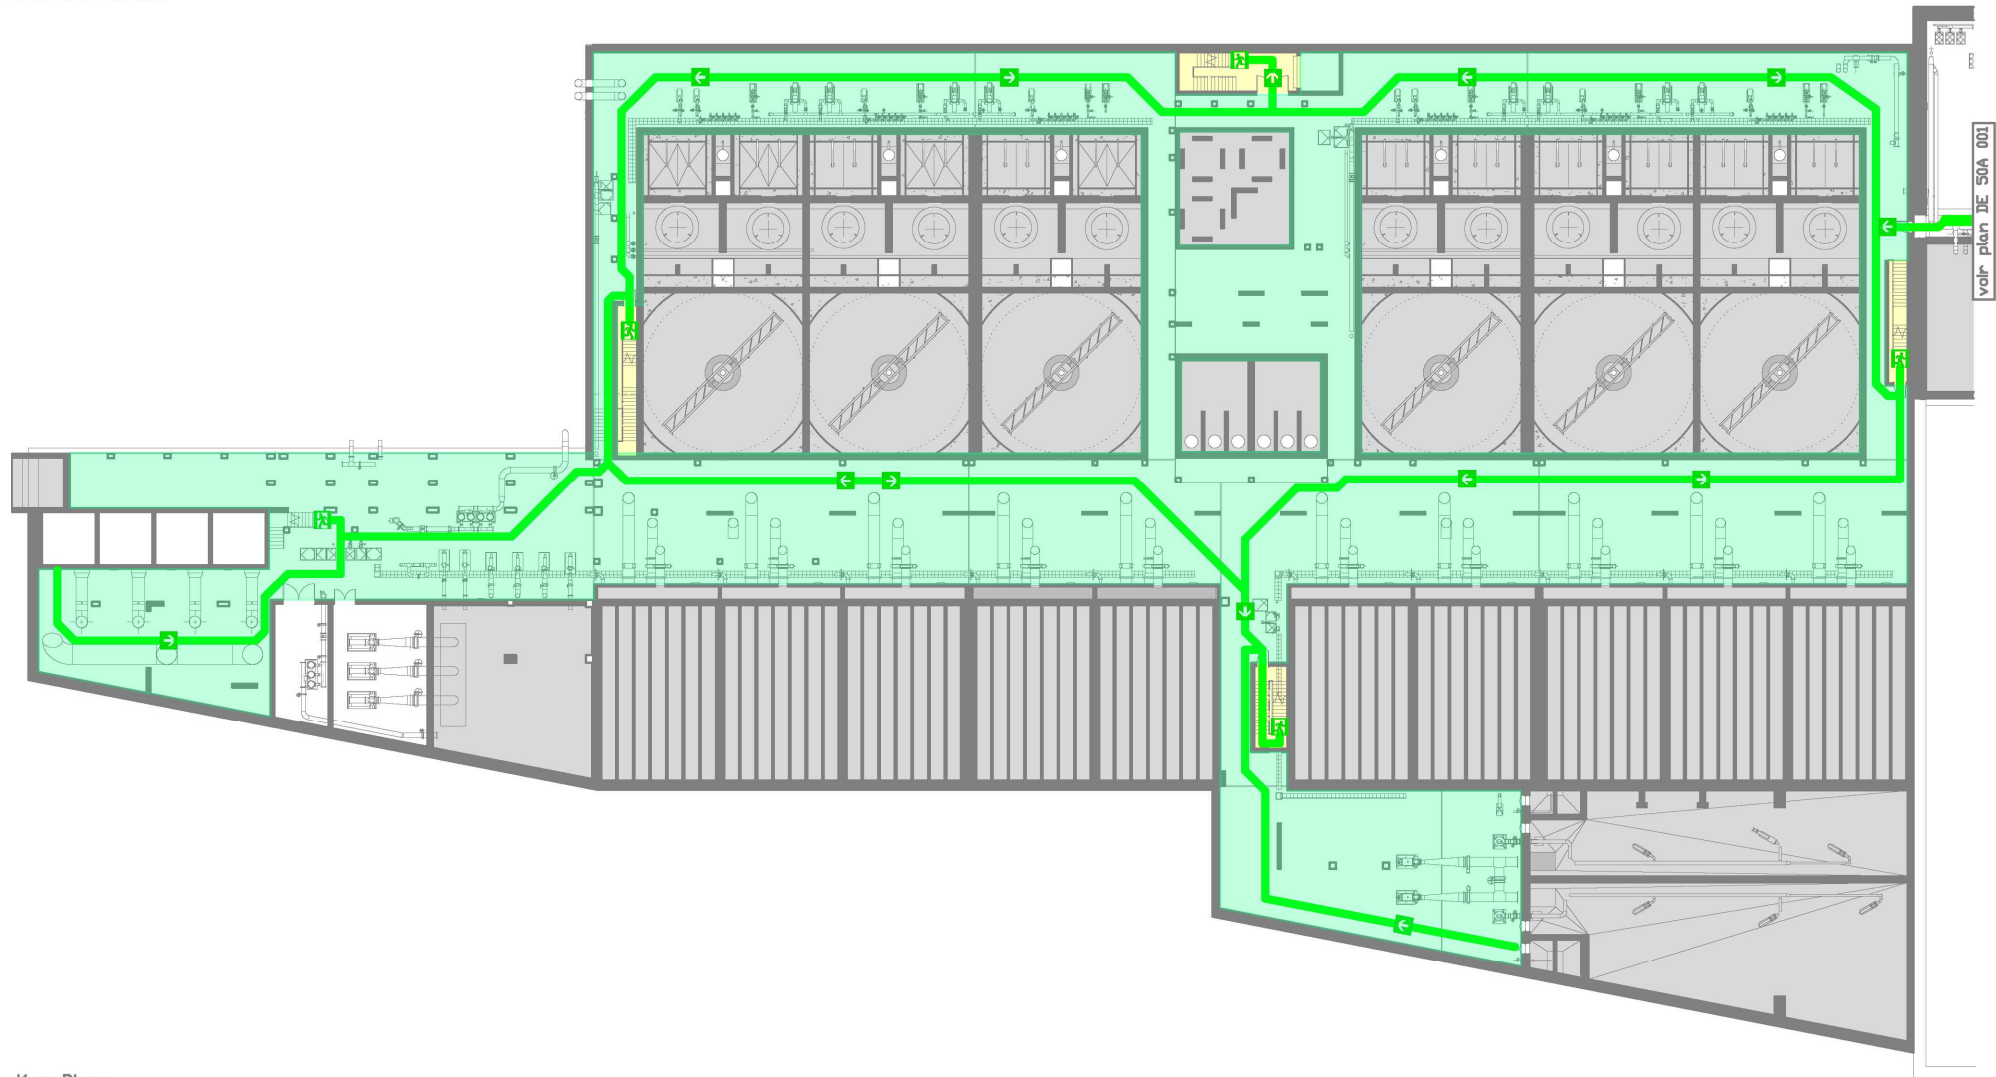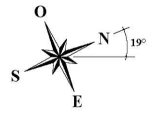

voir plan DE 50A 001



Key Plan:


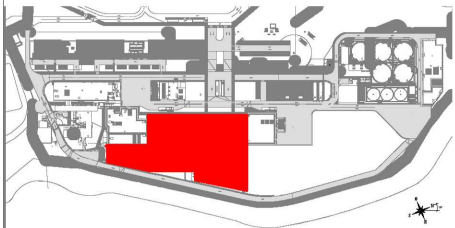


ÉCHELLE / SCALE : 1/300



	Marché global de performance relatif à la conception, la réalisation et l'exploitation-maintenance du nouveau complexe HALIOTIS				B 23/06/2023 Ind Date Dessiné Vérifié Validé	JCC RDO ALQ Mise à jour Permis de construire Objet de la révision
	32-BATIMENT FILE EAU Sous-sol - Evacuation de secours et désenfumage					
N° Affaire A-003629	N° Plan DE 32 001	Statut PRO	Echelle 1 : 300			

Légende:

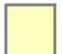-  Escalier d'évacuation & désenfumer
-  Local à désenfumer

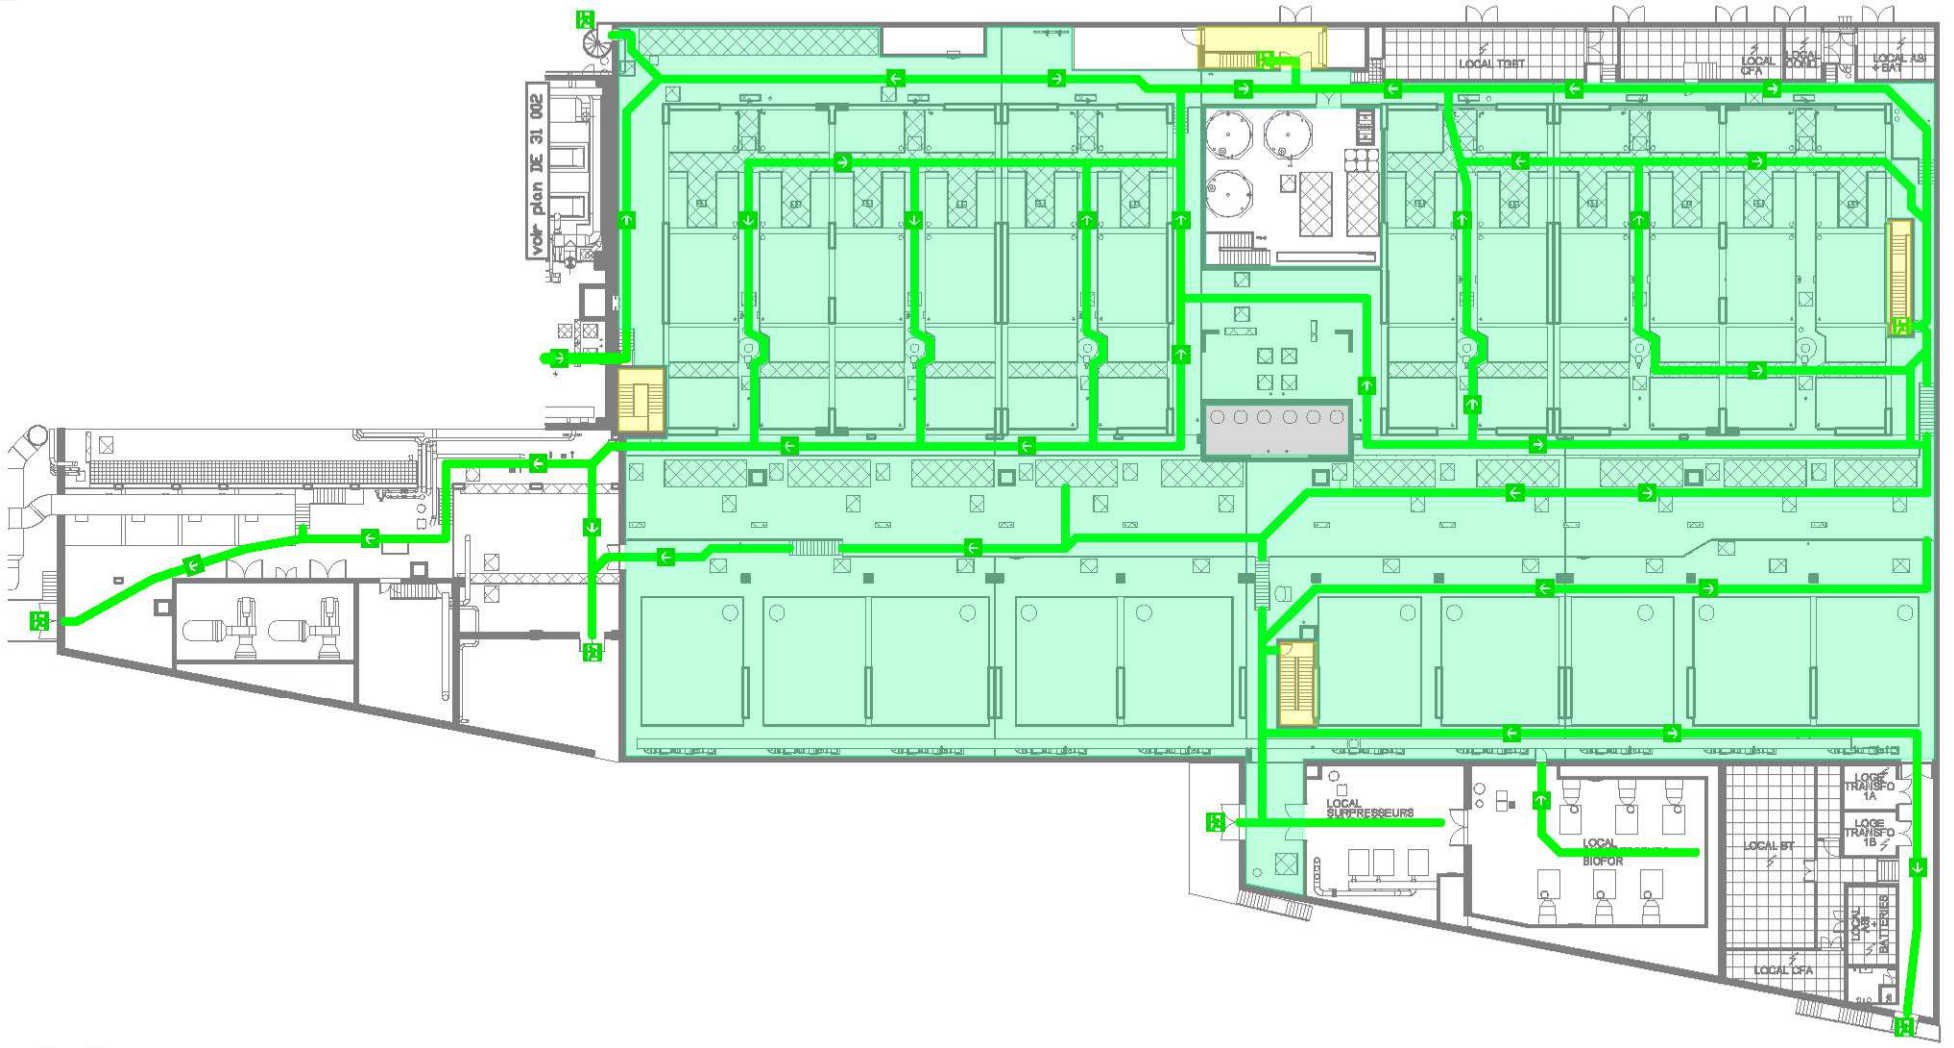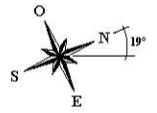



Key Plan

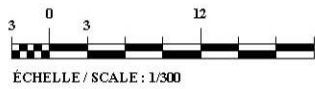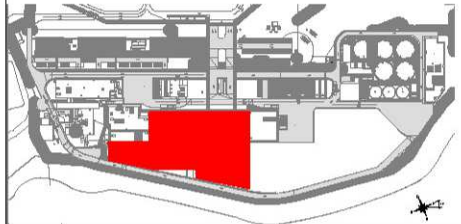


					N° Attribe : A-003629		N° Plan : DE 32.002		Statut : PRO		Échelle : 1:300				
					Marché global de performance relatif à la conception, la réalisation et l'exploitation airtainment du nouveau complexe HALIOTS				32-BATIMENT FILE EAU		Etage - Evacuation de secours et désenfumage				
D'AZUR <small>Water & Energy Solutions</small>				N° 23/06/2023				JCC		RDO		ALO		Mise à jour / Revue de conception	
				Ind		Date		Dessiné		Vérifié		Validé		Objet de la révision	

Légende:

- Escalier d'évacuation & désenfumer
- Local à désenfumer

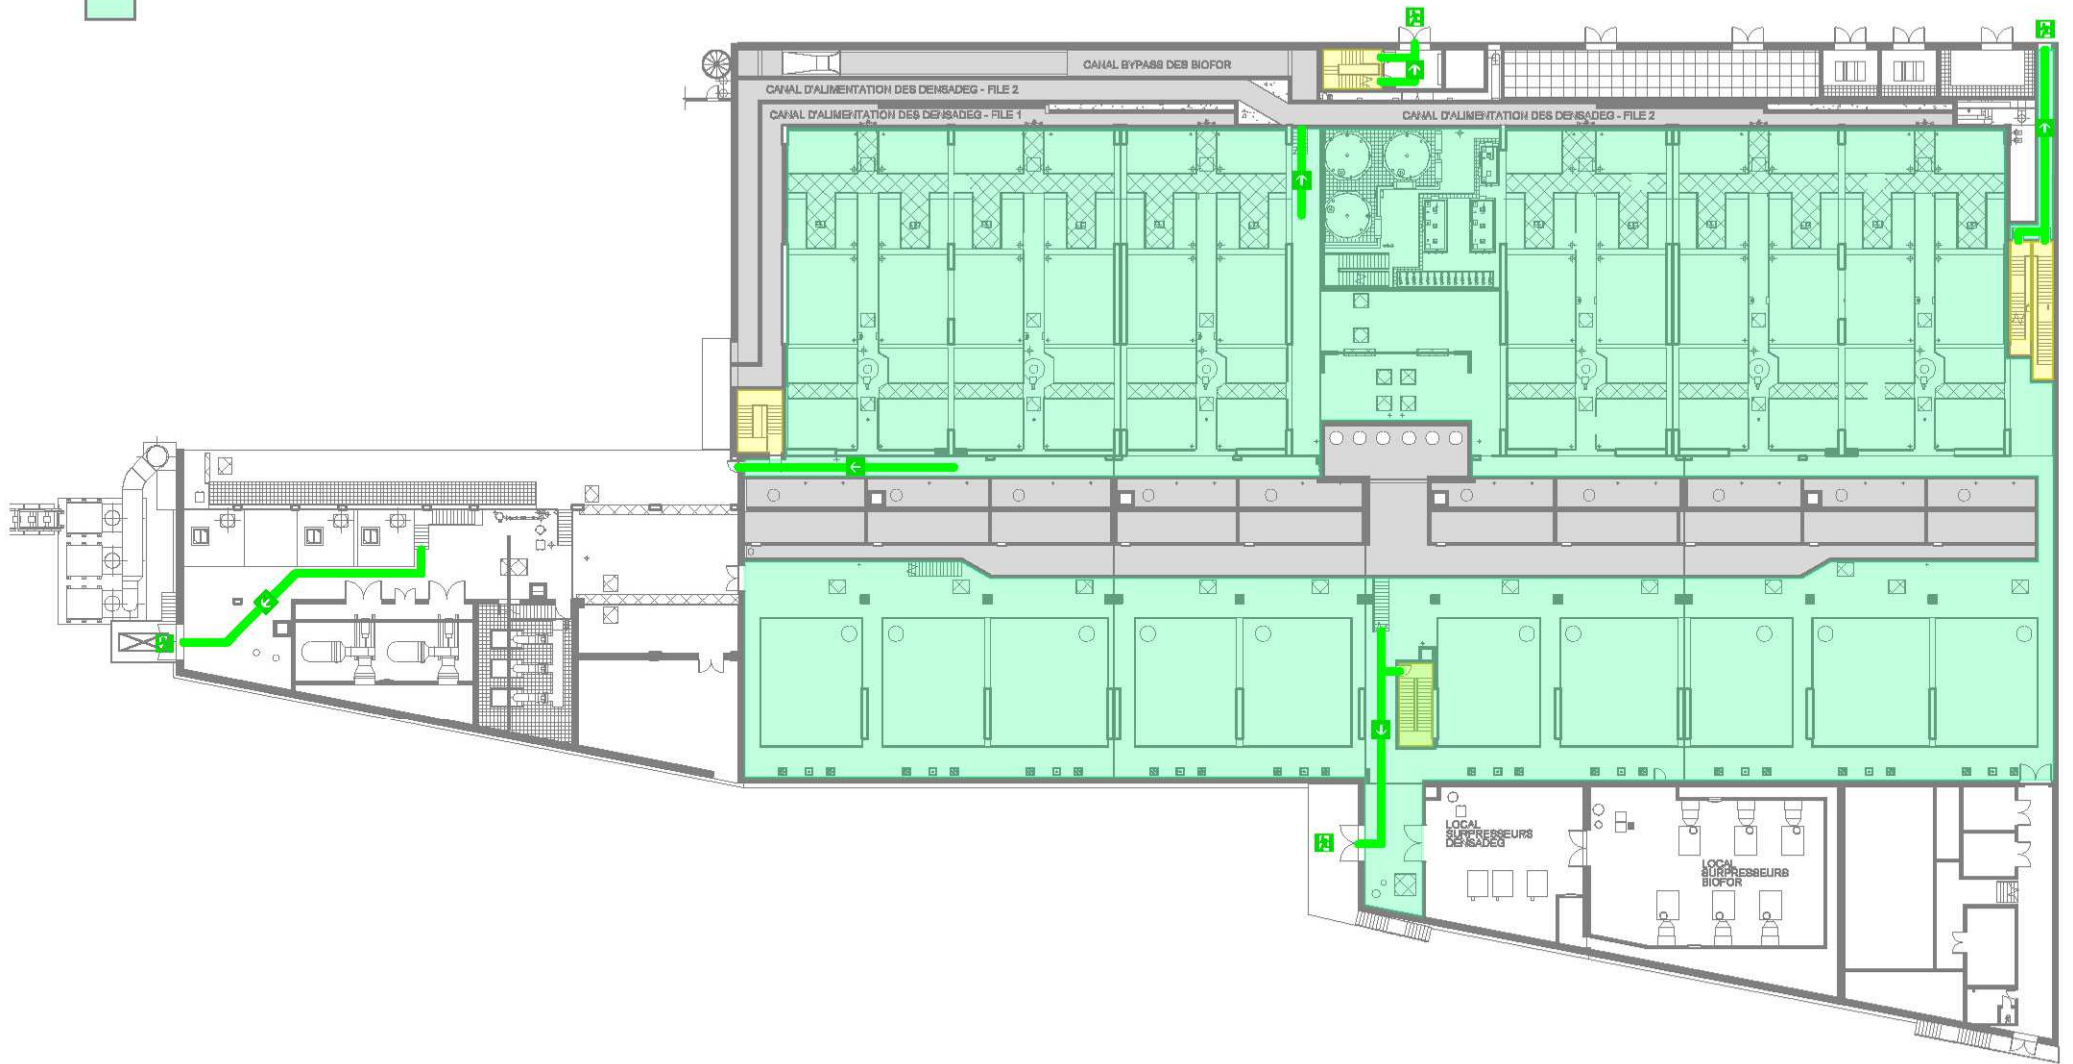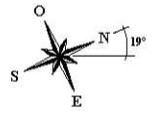

Key Plan:


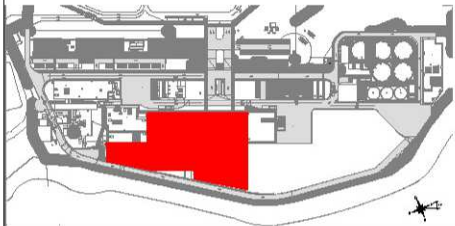


	Marché global de performance relatif à la conception, la réalisation et l'exploitation airtendance du nouveau complexe HALIOTS			
	N° 23/06/2023 Ind	JCC Date	RDO Dessiné	ALO Véhicé / Validé Objet de la révision
32-BATIMENT FILE EAU				
Rez-de chaussée - Evacuation de secours et désenfumage				
N° Affaire : A-003629	N° Plan : DE 32.003	Statut : PRO	Échelle : 1:300	





Légende:

- Escalier d'évacuation & désenfumer
- Local à désenfumer

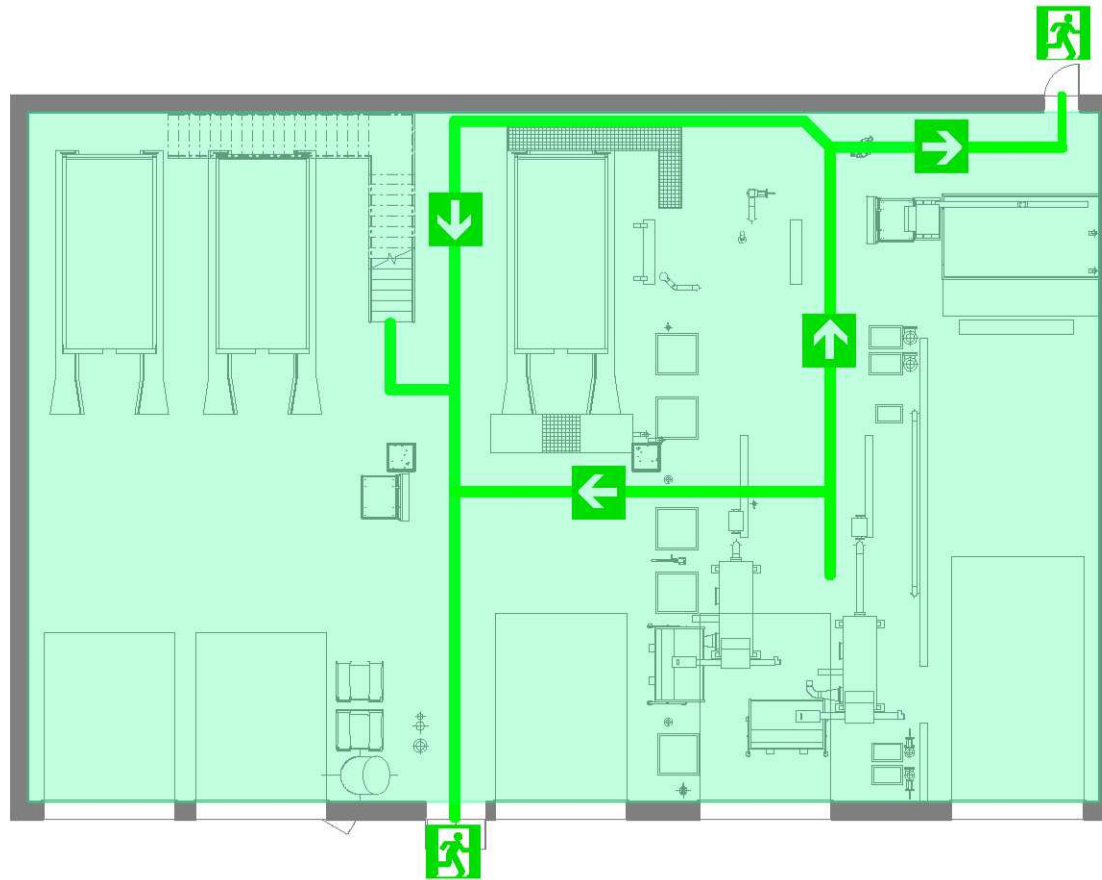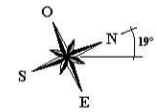



Key Plan:

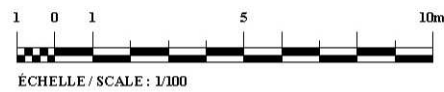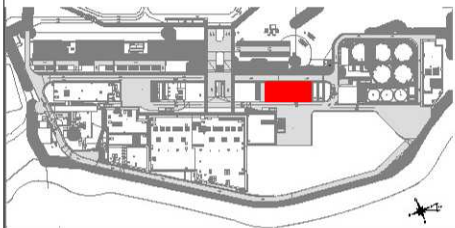



	Marché global de performance relatif à la conception, la réalisation et l'exploitation aéraulique du nouveau complexe HALLOTS			
	N° Affaire : A-003629	N° Plan : DE 35 001	Statut : PRO	Échelle : 1 : 100

Légende:

- Escalier d'évacuation & désenfumer
- Local à désenfumer

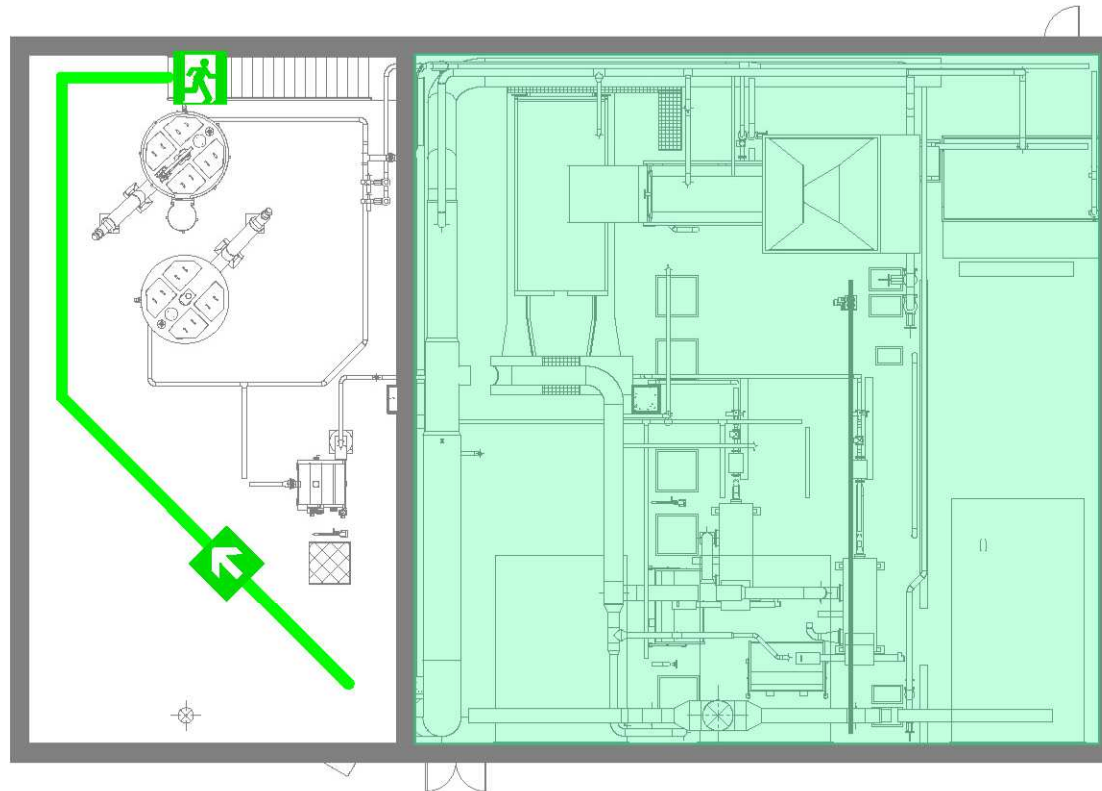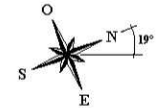



Key Plan:

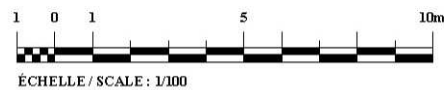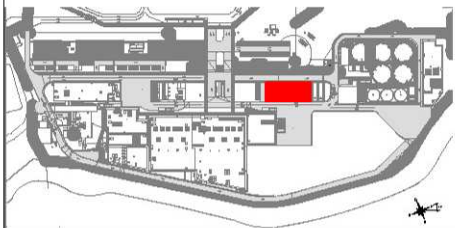


Marché global de performance relatif à la conception, la réalisation et l'exploitation aéraulique du nouveau complexe HALIOTS									
N° Affaire : A-003629		N° Plan : DE 35 002		Statut : PRO		Échelle : 1:100			
23/06/2023		ACC		RGO		ALO		Mise à jour / Revue de coexistence	
Ind		Date		Dessiné / Validé		Objet de la révision			
35-BATIMENT RECEPTION DES MATIERES EXTERNES									
Etage - Evacuation de secours et désenfumage									

Légende:

- Escalier d'évacuation à désenfumer
- Local à désenfumer

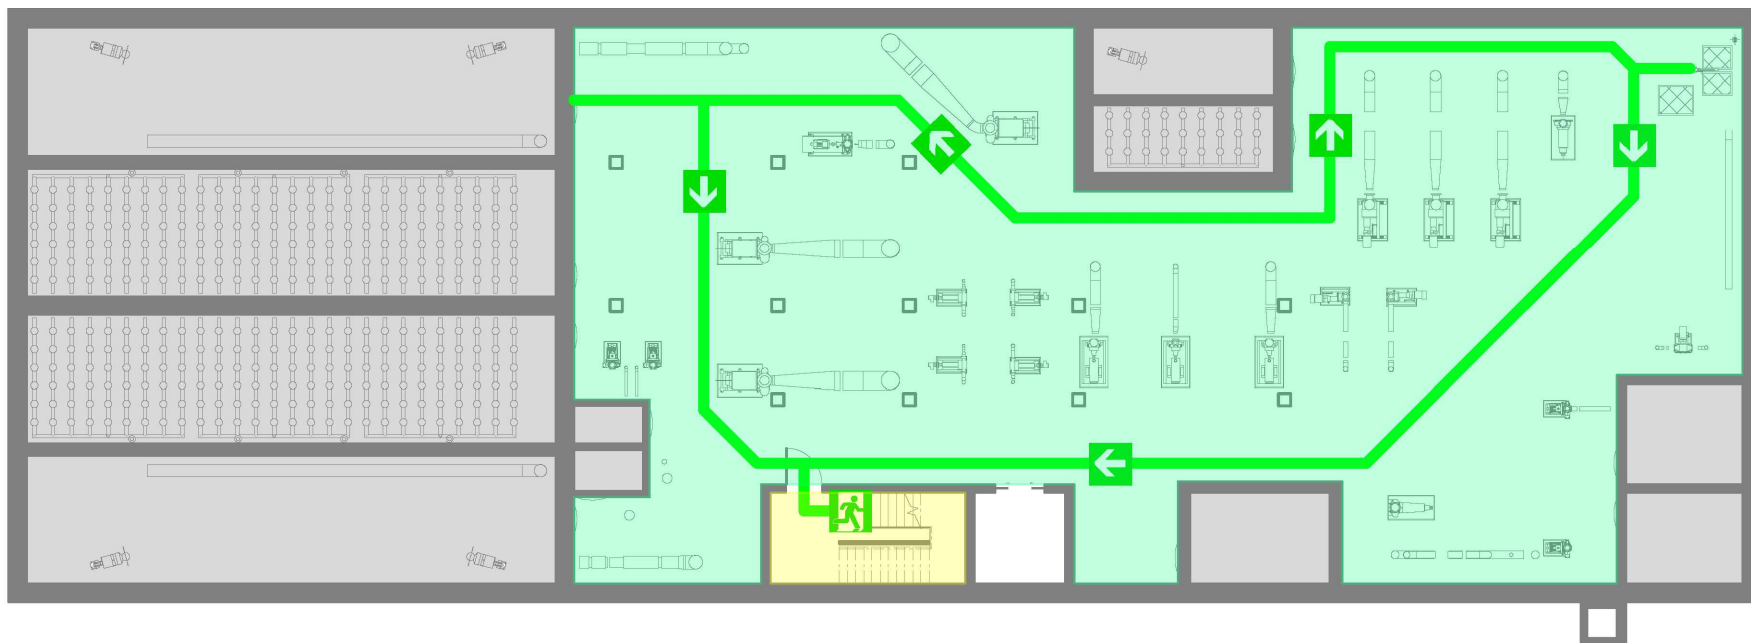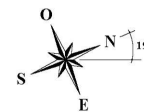



Key Plan:

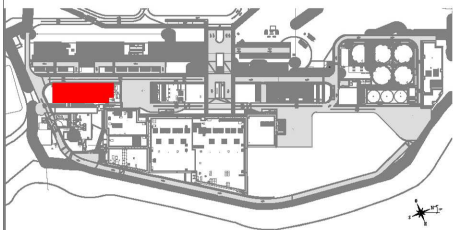



 Votre réseau de l'eau au service de l'environnement	Marché global de performance relatif à la conception, la réalisation et l'exploitation-maintenance du nouveau complexe HALIOTIS				B 23/06/2023 JCC RDO ALQ Mise à jour Permis de construire Ind Date Dessiné / Vérifié / Validé Objet de la révision
	36-REUT ET MICROPOLLUANTS Sous-sol - Evacuation de secours et désenfumage				
N° Affaire : A-003629	N° Plan : DE 36 001	Statut : PRO	Échelle : 1 : 125		

Légende:

- Escalier d'évacuation & désenfumer
- Local à désenfumer

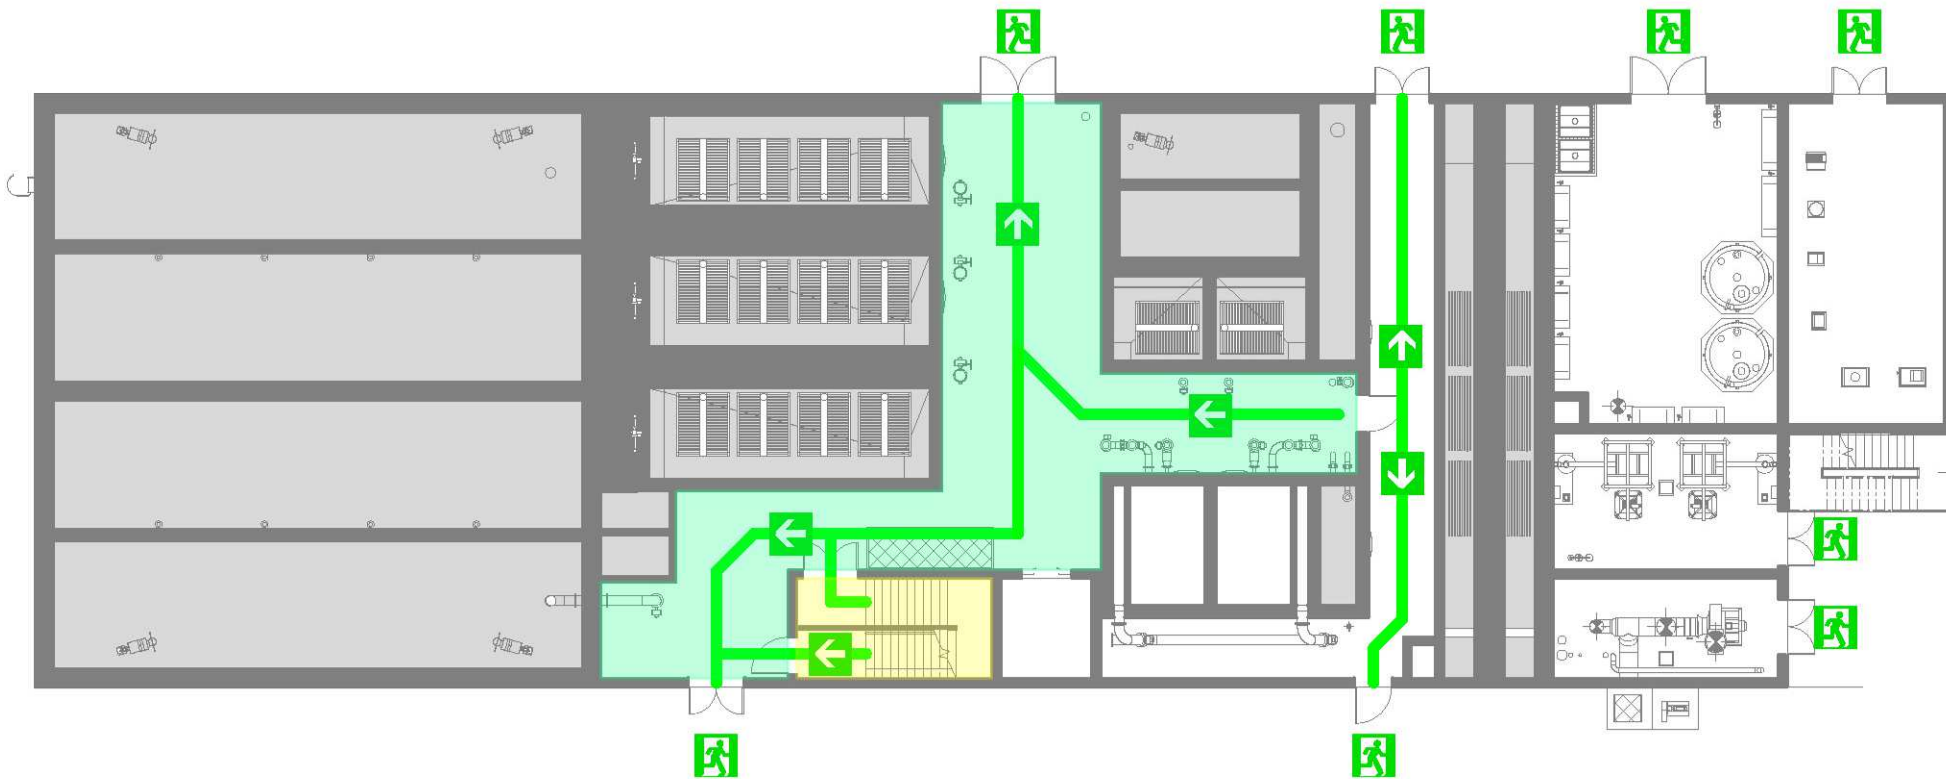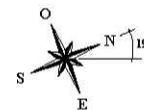



Key Plan

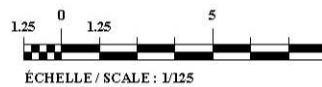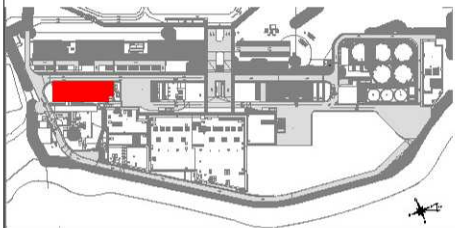



	Marché global de performance relatif à la conception, la réalisation et l'exploitation aéraulique du nouveau complexe HALIOTS				8 23/06/2023 Ind Date 36-REUT ET MICROPOLLUANTS Object de la révision

Légende:

- Escalier d'évacuation & désenfumer
- Local à désenfumer

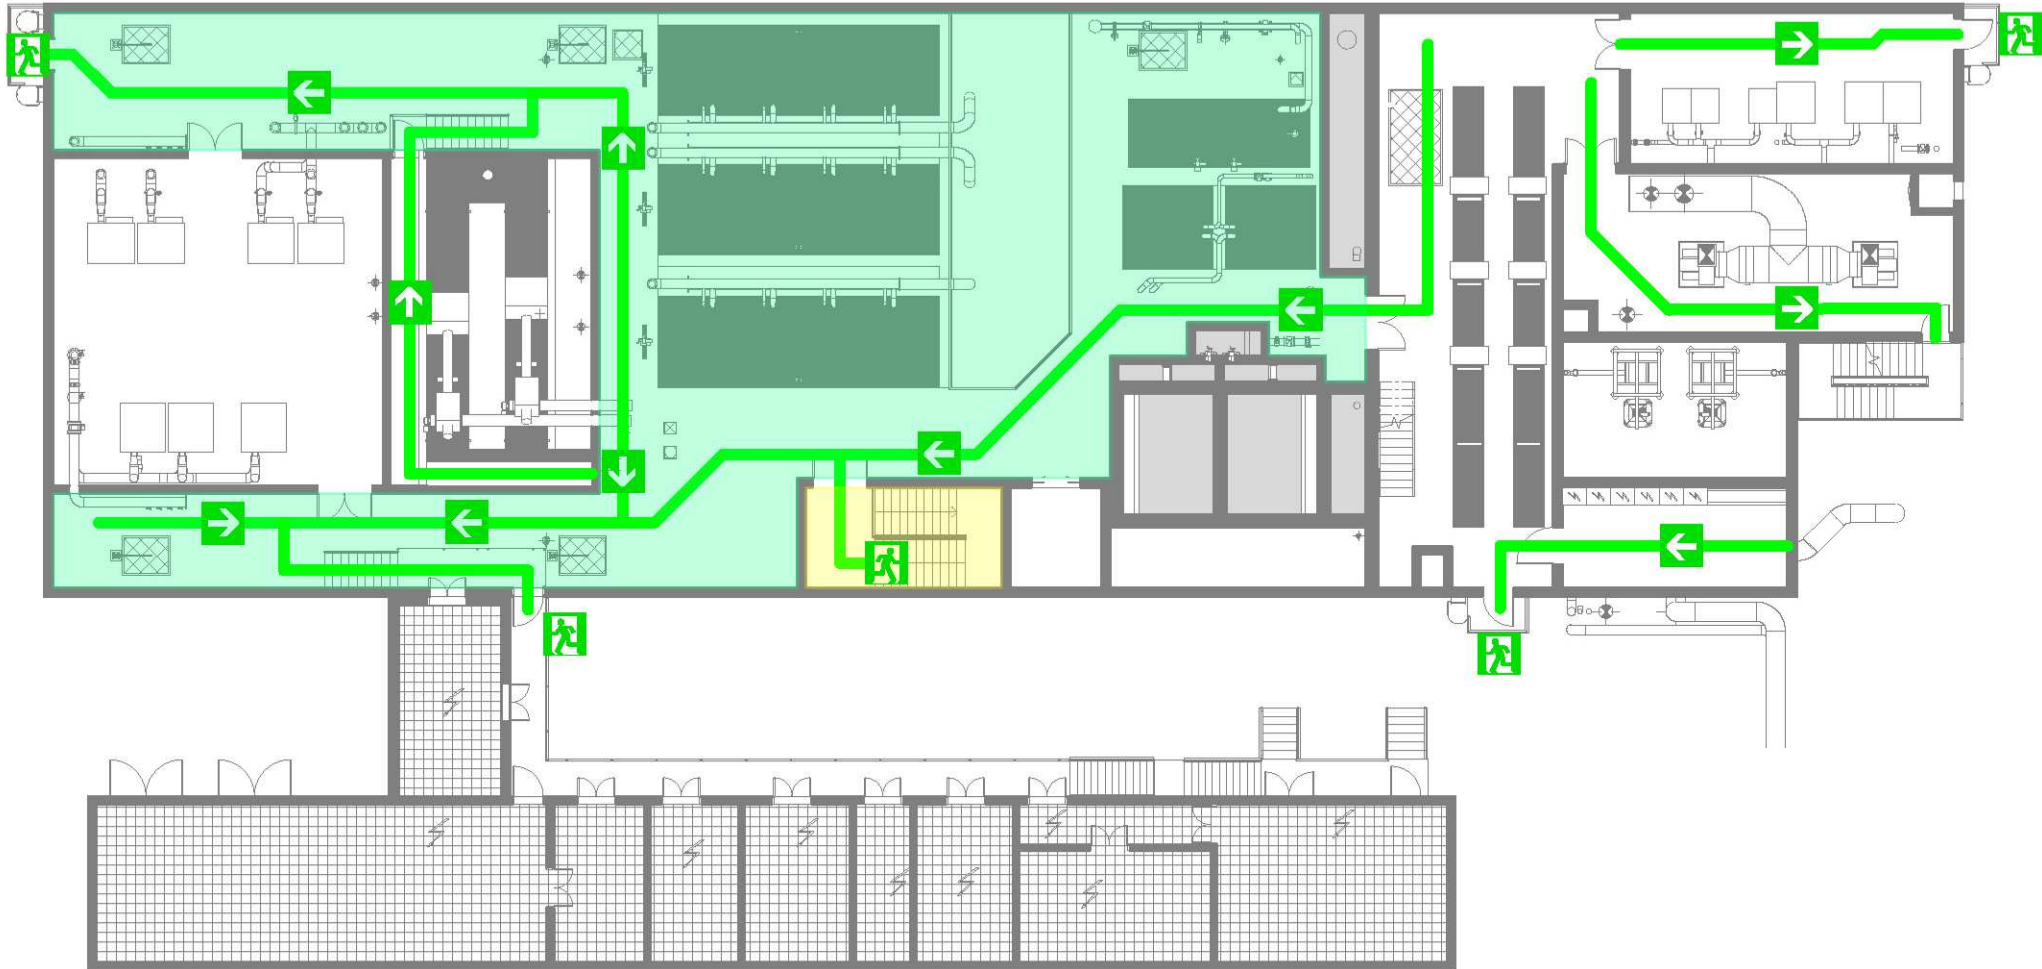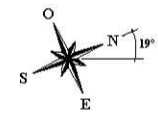



Key Plan:

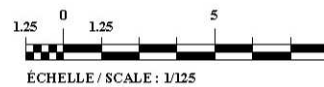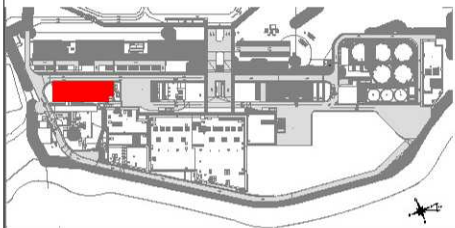



	Marché global de performance relatif à la conception, la réalisation et l'exploitation aéraulique du nouveau complexe HALIOTS				8 23/06/2023	ACC	RGO	ALO	Mise à jour / Permis de construire
	Ind	Date	Dessiné / Validé	Vaidé	Objet de la révision				
36-REUT ET MICROPOLLUANTS									
Etage - Evacuation de secours et désenfumage									
N° Affaire : A-003629	N° Plan : DE 36 003	Statut : PRO	Échelle : 1 : 125						

Légende:

- Escalier d'évacuation & désenfumer
- Local à désenfumer

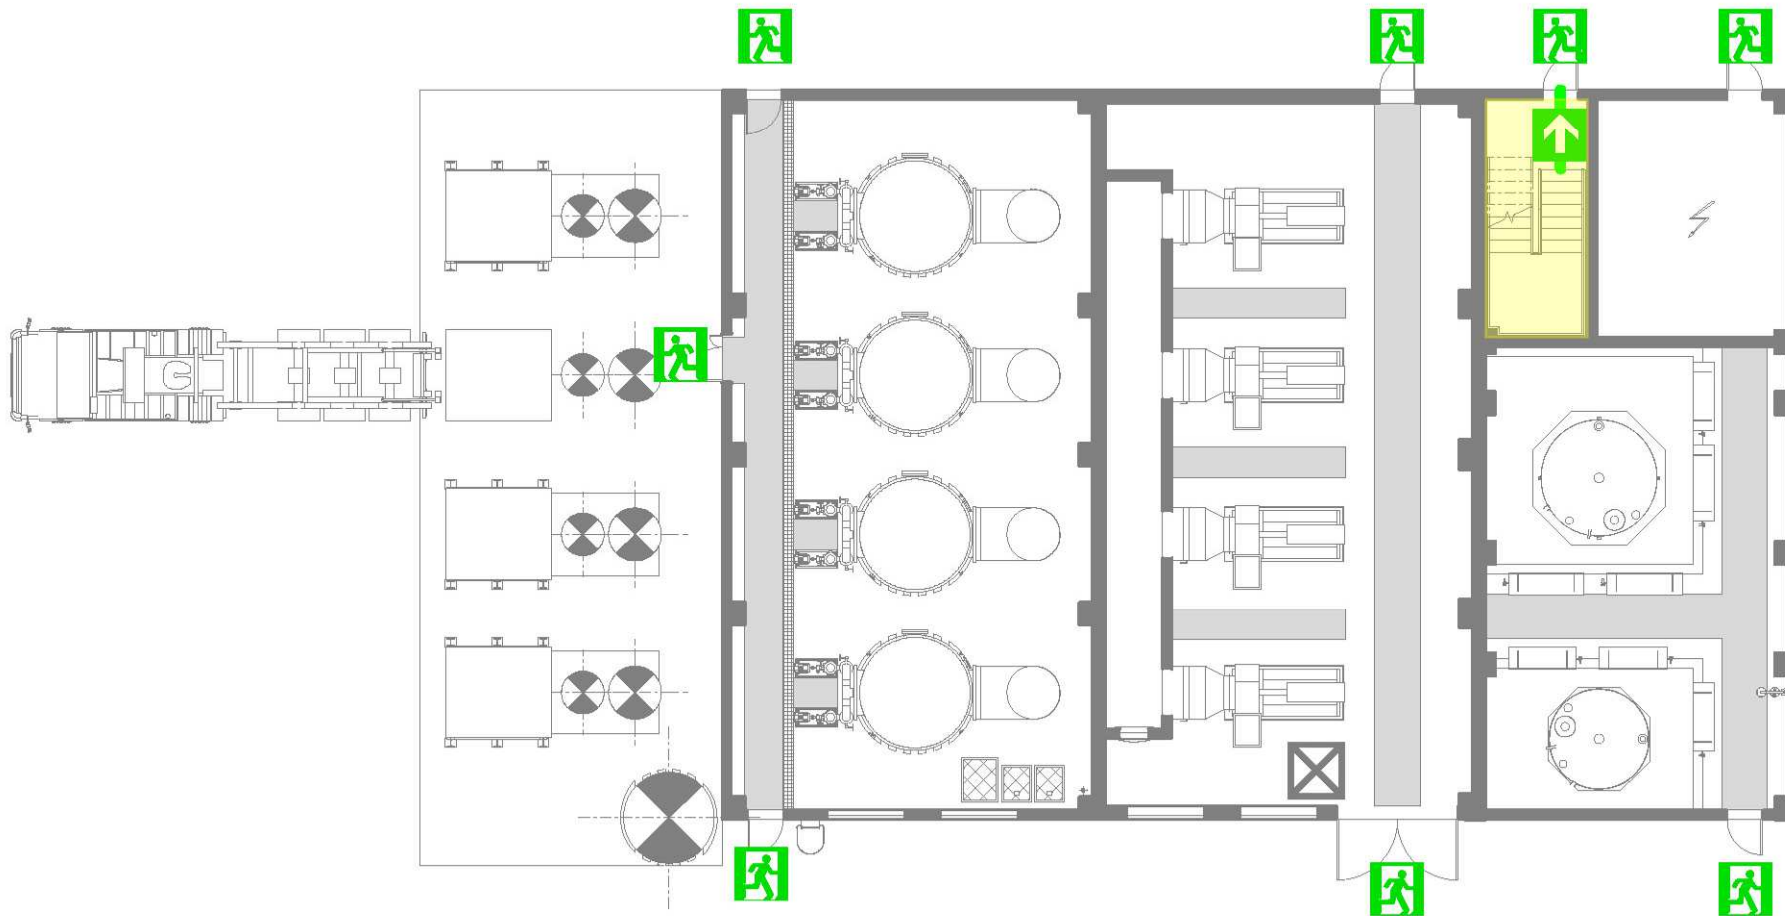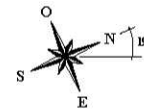



Key Plan:

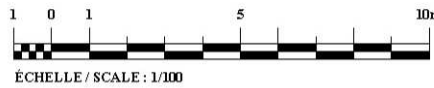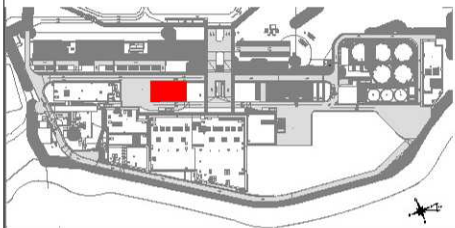



	Marché global de performance relatif à la conception, la réalisation et l'exploitation améliorée du nouveau complexe HALIOTIS			
	N° Affaire : A-003629	N° Plan : DE 39 001	Statut : PRO	Échelle : 1 : 100
39 - DESODORISATION FILE EAU		Rez-de-chaussée - Evacuation de secours et désenfumage		
N° 23/06/2023 Ind	ACC Date	RDO Dessiné	ALO Vérifié	Mise à jour / Remise de cote Objet de la révision

Légende:

- Escalier d'évacuation & désenfumer
- Local à désenfumer

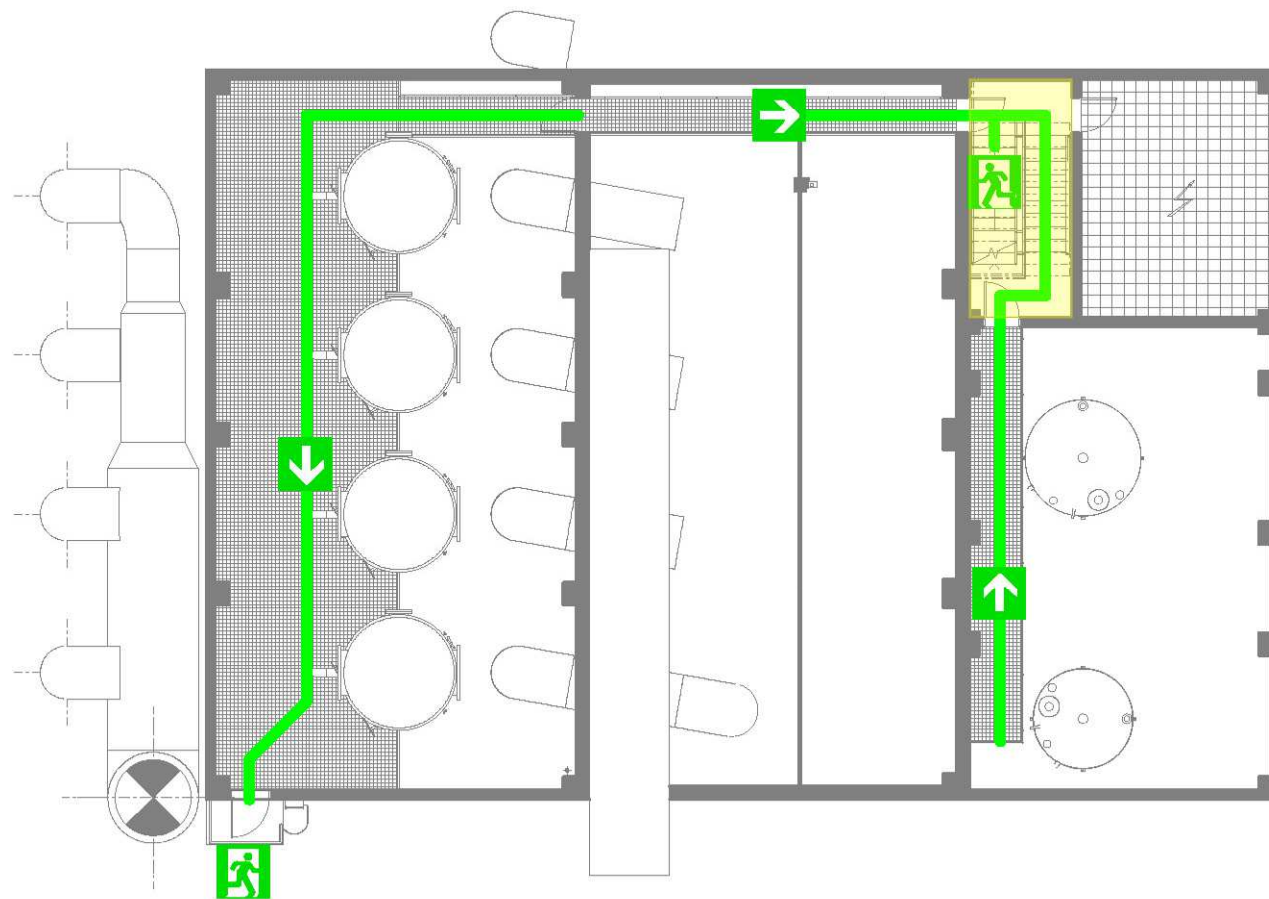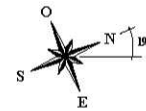



Key Plan:

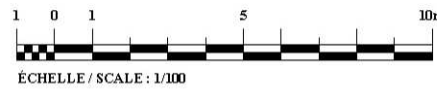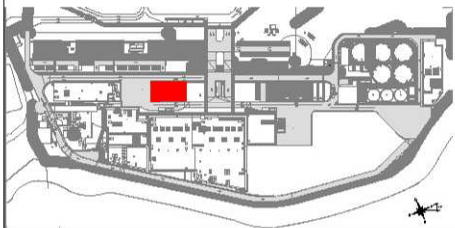

	Marché global de performance relatif à la conception, la réalisation et l'exploitation aérafinance du nouveau complexe HALLOTS			
	N° Affaire : A-003629	N° Plan : DE 39 002	Statut : PRO	Échelle : 1 : 100
8 23/06/2023 ACC RGO ALO Mise à jour / Revue de conception	Ind Date Dessiné Vérifié Validé	Objet de la révision : 39 - DÉSDORISATION FILE EAU		
Etage - Evacuation de secours et désenfumage				


Légende:

- Escalier d'évacuation à désenfumer
- Local à désenfumer

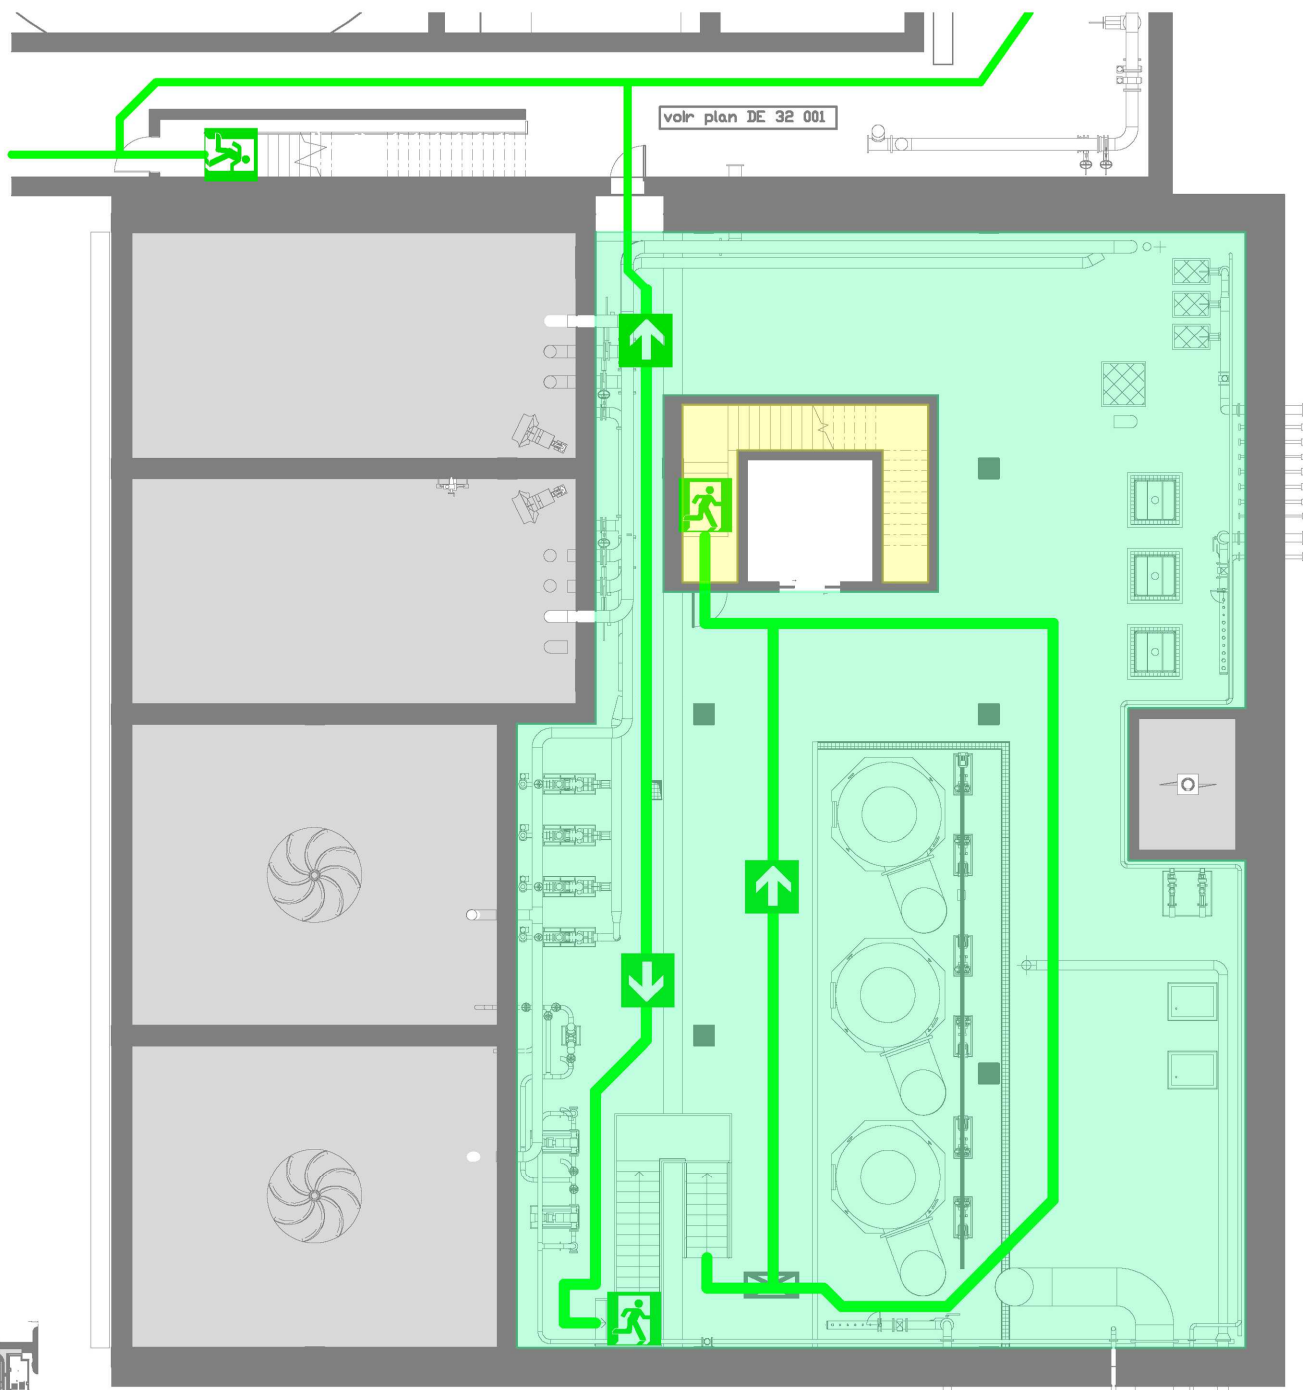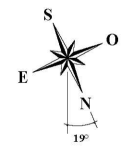

voir plan DE 32 001

Key Plan:


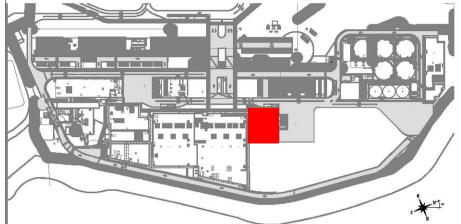


ÉCHELLE / SCALE : 1/100


	Marché global de performance relatif à la conception, la réalisation et l'exploitation-maintenance du nouveau complexe HALIOTIS				
	B 23/06/2023 Ind Date	JCC Dessiné / Vérifié	RDO ALQ	Mise à jour Permis de construire Objet de la révision	
50a - EPAISSISSEMENT DES BOUES Sous-sol - Evacuation de secours et désenfumage					
N° Affaire A-003629	N° Plan DE 50A 001	Statut PRO	Échelle 1 : 100		

Légende:

- Escalier d'évacuation & désenfumer
- Local à désenfumer

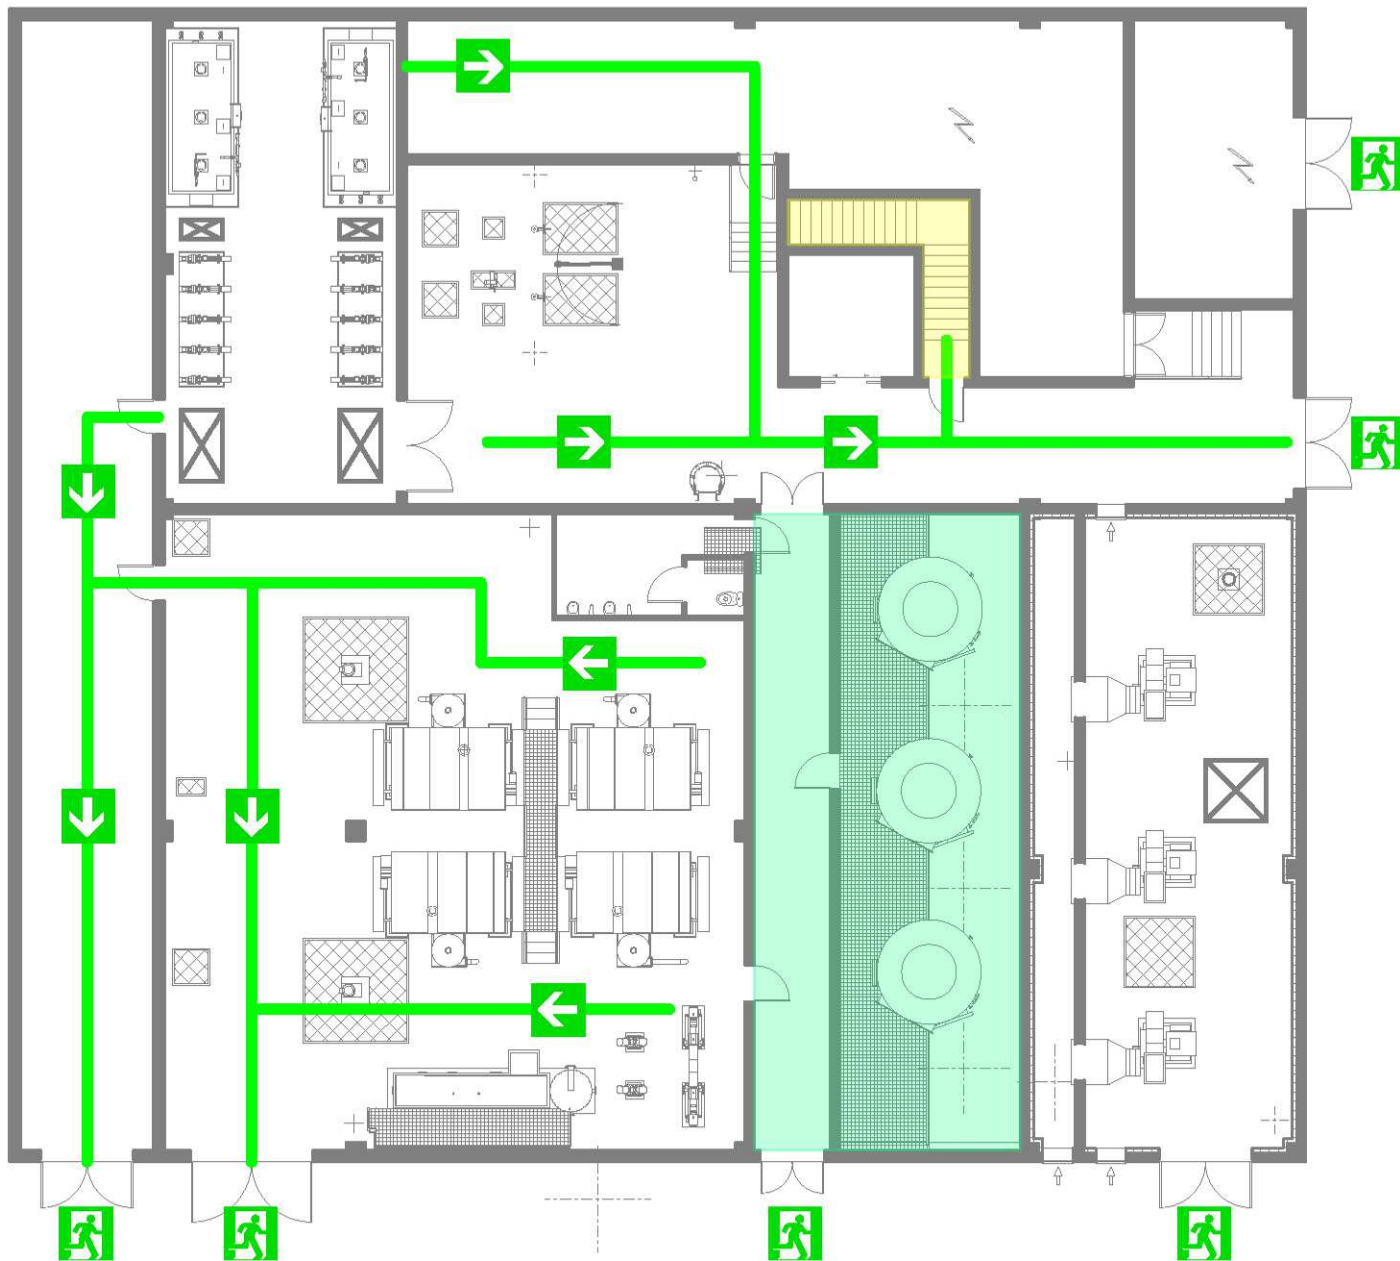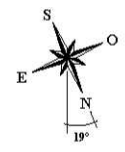

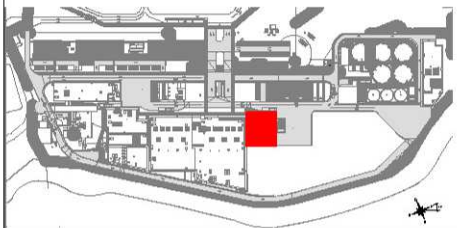



Key Plan:




	Marché global de performance relatif à la conception, la réalisation et l'exploitation aérone de nouveau complice HALLOTS			
	N° Affaire : A-003629	N° Plan : DE 50A002	Statut : PRO	Échelle : 1:100
8 23/06/2023 ACC RGO ALO Mise à jour / Remise de coarctain		Ind Date Dessiné Vérifié Validé Objet de la révision		
50a - EPAISSISSEMENT DES BOUES				
Rez-de-chaussée - Evacuation de secours et désenfumage				

Légende:



-  Escalier d'évacuation à désenfumer
-  Local à désenfumer

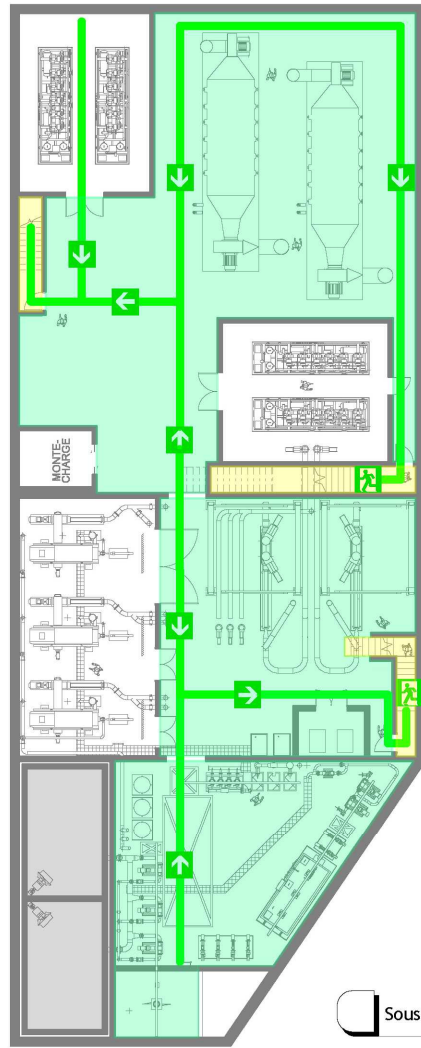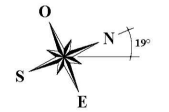

Sous Sol - Evacuation de secours

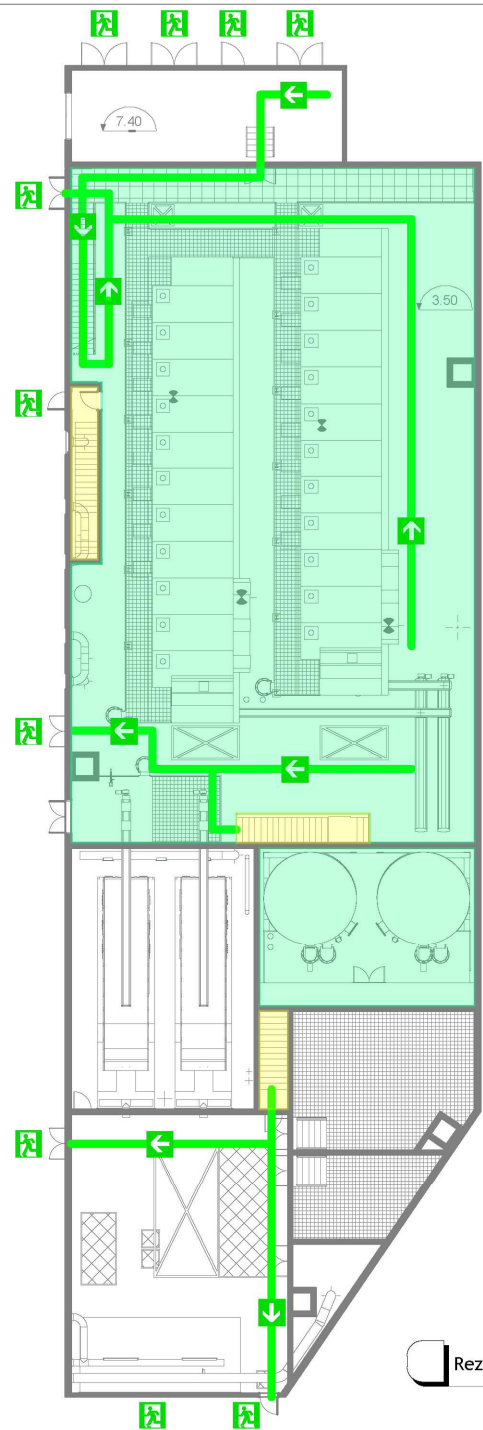





Rez-de-chaussée - Evacuation de secours

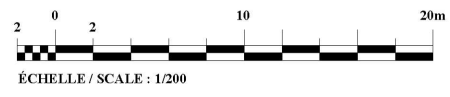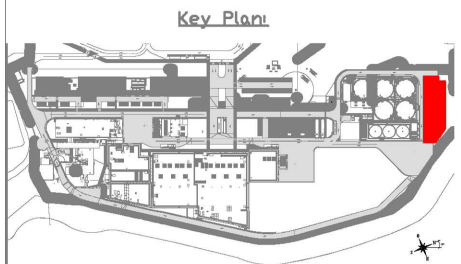

	Marché global de performance relatif à la conception, la réalisation et l'exploitation-maintenance du nouveau complexe HALIOTIS			
	B 23/06/2023 Ind Date	JCC Dessiné / Vérifié / Validé	RDO ALQ	Mise à jour Permis de construire et l'exploitation-maintenance du nouveau complexe HALIOTIS
51-BATIMENT TRAITEMENT DES BOUES				
Sous-sol & rez-de-chaussée - Evacuation de secours et désenfumage				
N° Affaire: A-003629	N° Plan: DE 51 001	Statut: PRO	Échelle: 1 : 200	



Légende:

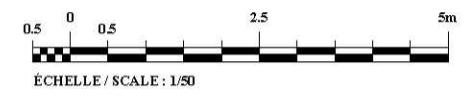
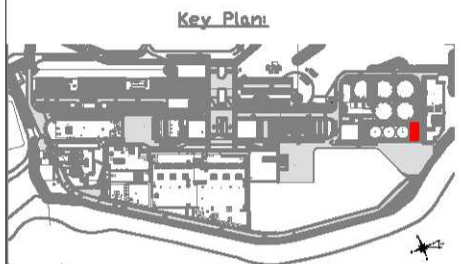
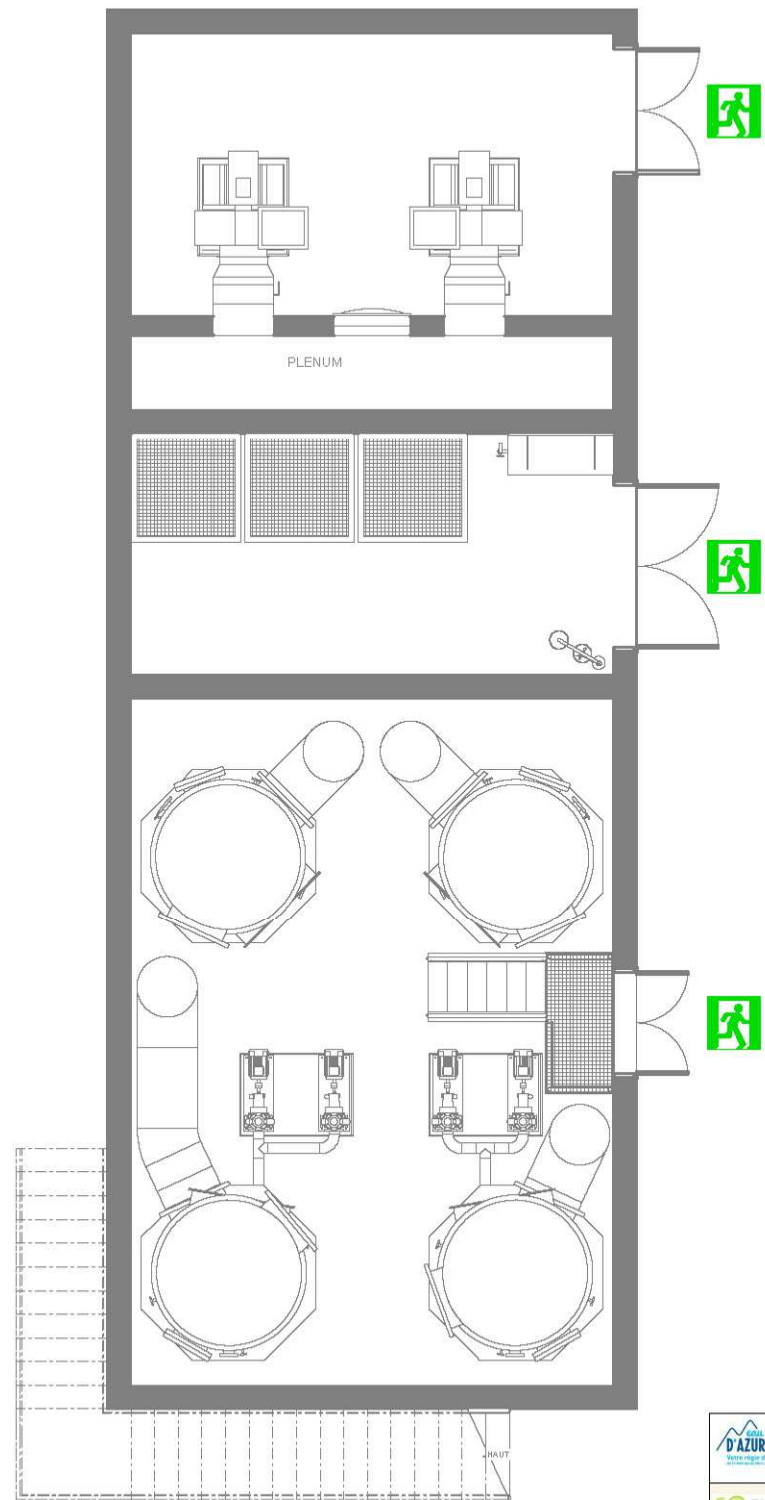
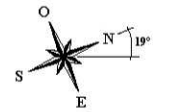
- Escalier d'évacuation & désenfumer
- Local à désenfumer



	Marché global de performance relatif à la conception, la réalisation et l'exploitation et maintenance du nouveau complexe HALLOTS			
	N° Affaire : A-003629	N° Plan : DESUJ 001	Statut : PRO	Échelle : 1:50
Ind : 23062023	Date :	Dessiné :	Vérifié :	Validé :
51J - DESODORISATION FILE BOUES				
Rez-de-chaussée - Evacuation de secours et désenfumage				

Légende:

-  Escalier d'évacuation & désenfumer
-  Local à désenfumer

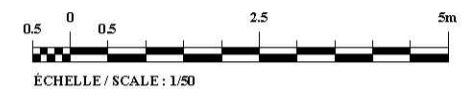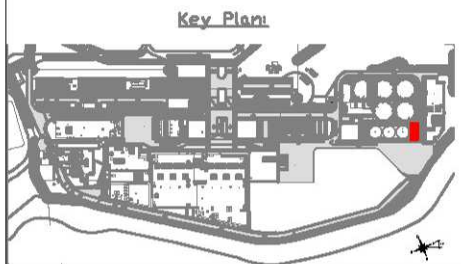
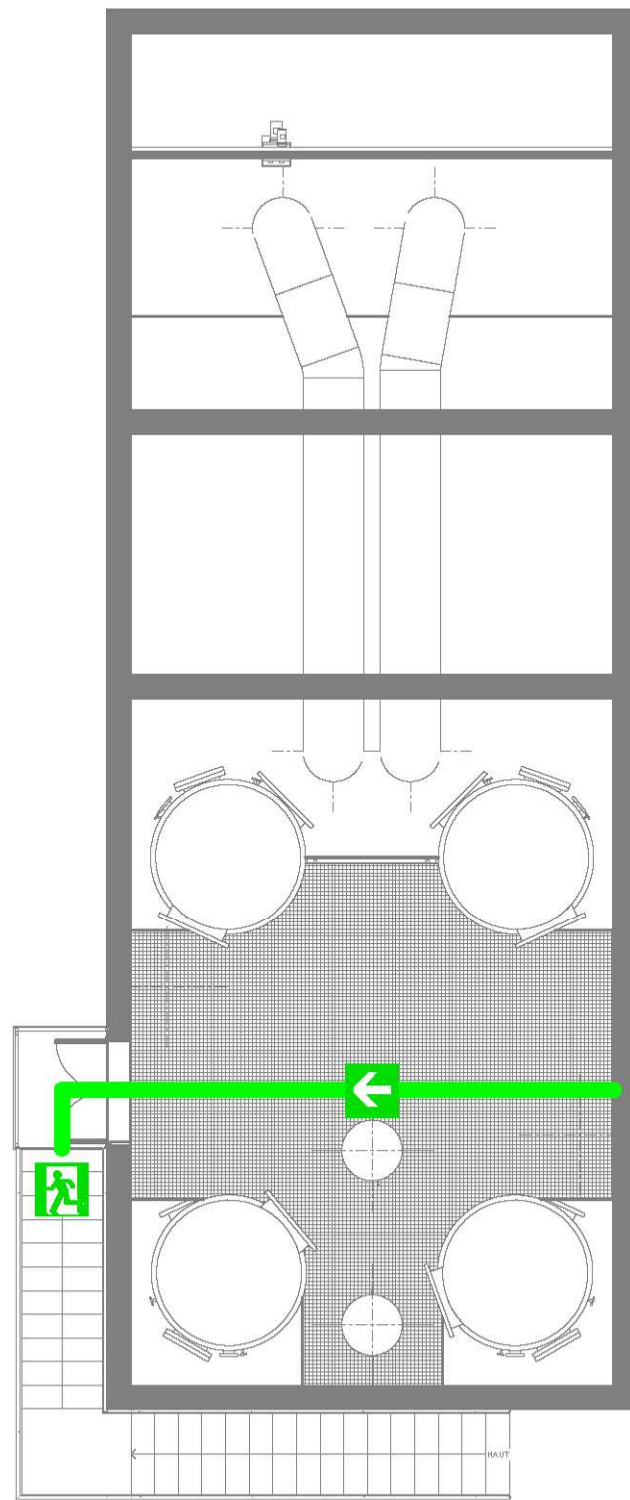
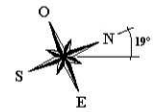


 Marché global de performance relatif à la conception, la réalisation et l'exploitation en aménagement du nouveau complexe HALLOTS	N° 23/06/2023 Ind	ACC Date	RDO Dessiné	ALO Vérifié / Validé	Mise à jour / Permis de coexistence Objet de la révision
	51J - DESODORISATION FILE BOUES R+1 - Evacuation de secours et désenfumage				
N° Affaire : A-003629	N° Plan : DE51J 002	Statut : PRO	Échelle : 1:50		



Légende:



- Escaller d'évacuation à désenfumer
- Local à désenfumer

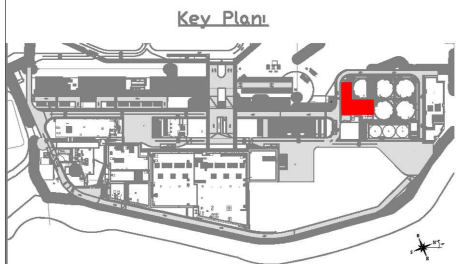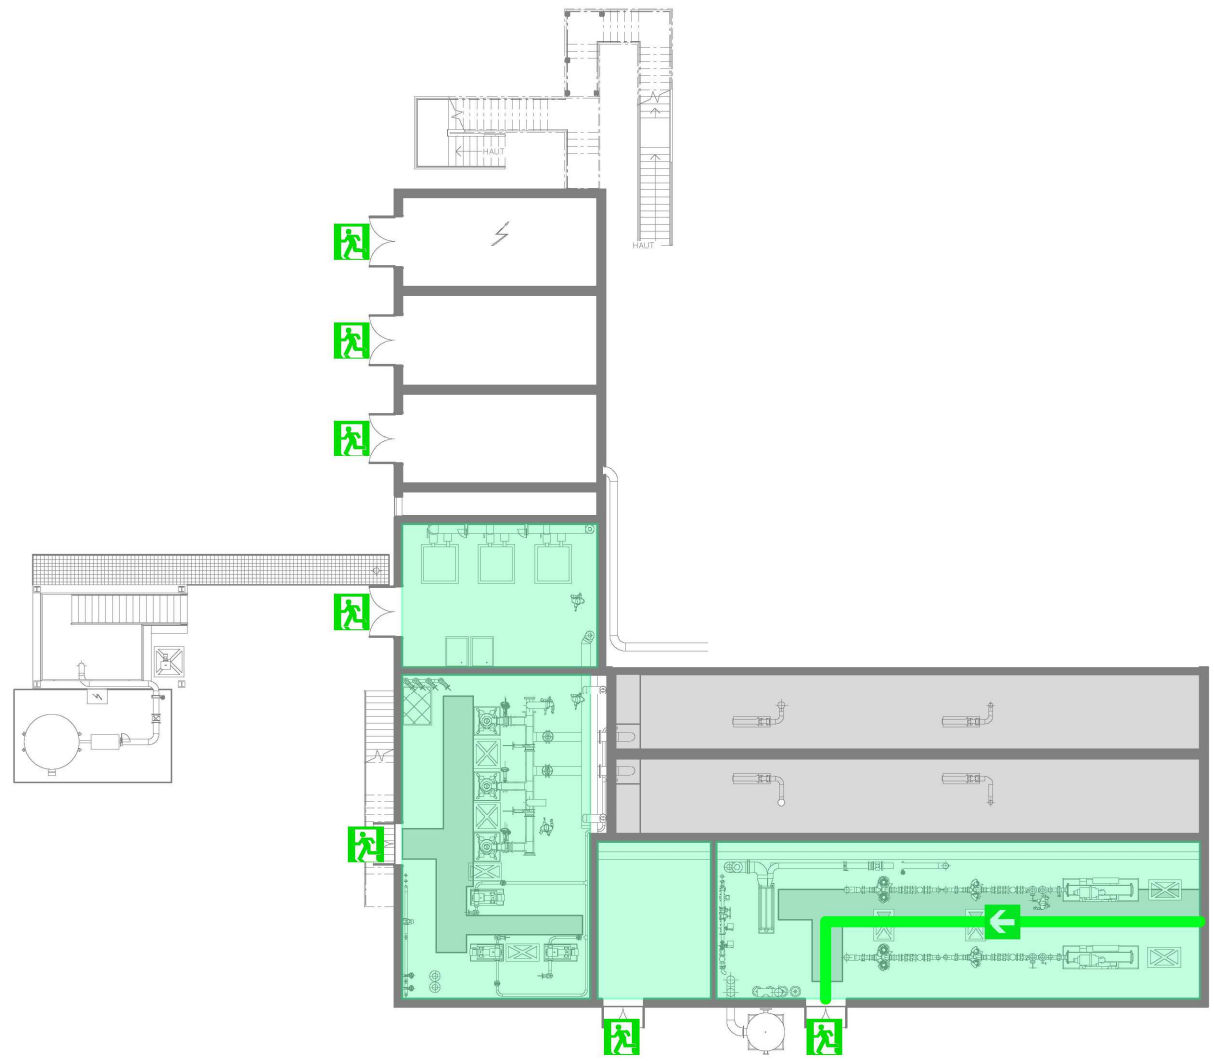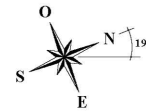


<p>Marché global de performance relatif à la conception, la réalisation et l'exploitation-maintenance du nouveau complexe HALIOTIS</p>	B 23/06/2023 JCC RDO ALQ Mise à jour Permis de construire Ind Date Dessiné / Vérifié / Validé Objet de la révision
	52-DIGESTEURS Rez-de-chaussée - Evacuation de secours et désenfumage
N° Affaire: A-003629	N° Plan: DE 52 001
Statut: PRO	Échelle: 1 : 150

Légende:

- Escaller d'évacuation à désenfumer
- Local à désenfumer

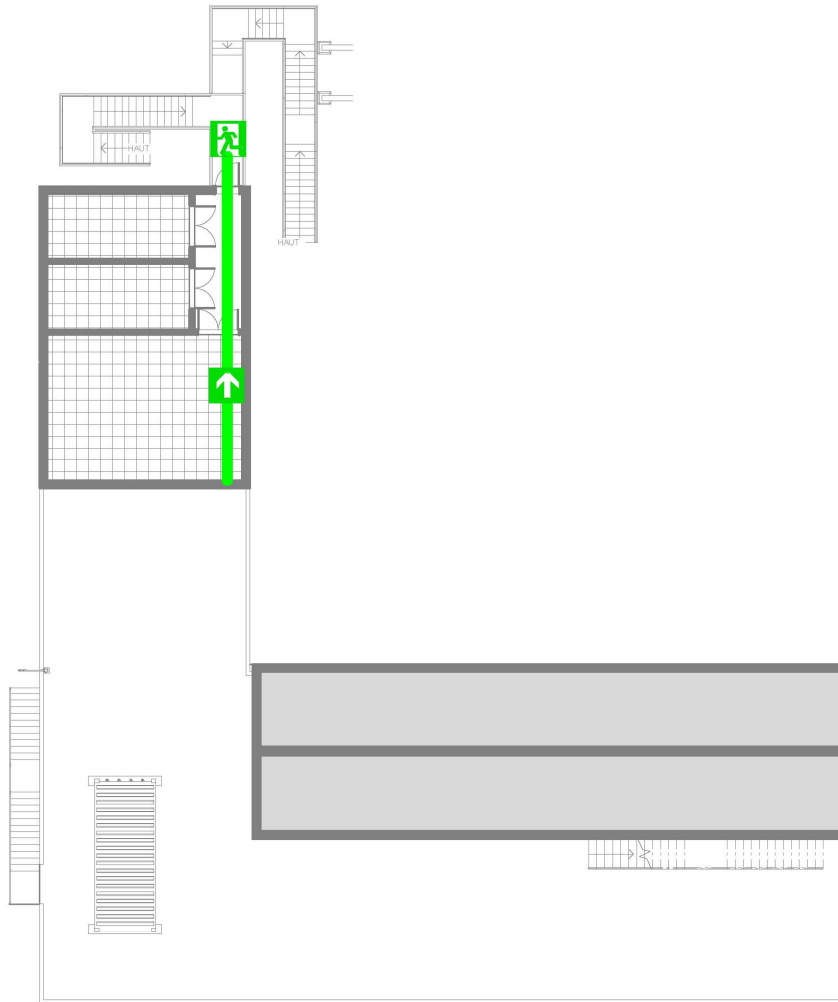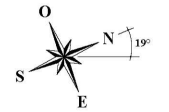

Key Plan:

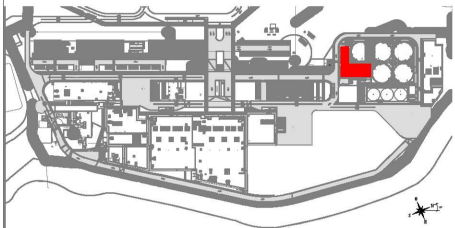

 Votre région de l'eau au service de l'environnement	Marché global de performance relatif à la conception, la réalisation et l'exploitation-maintenance du nouveau complexe HALIOTIS				B 23/06/2023 JCC RDO ALQ Mise à jour Permis de construire Ind Date Dessiné Vérifié Validé Objet de la révision
	52-DIGESTEURS Etage - Evacuation de secours et désenfumage				
SUEZ groupe-6	ARTELIA Ingénierie & Architecture	WVI EG	FAYAT	BAZEL-BEC	TRIVIERO
N° Affaire: A-003629	N° Plan: DE 52.002	Statut: PRO	Échelle: 1 : 150		