




Carrière du Cloteirol

Périmètre d'Exploitation jusqu'au 31/12/2017

2						
1						
0	20 juin 2014	Emission originale				PC
Indice	Date	Intitulé de modification	Vérif.	Auteur		
Système planimétrique: Lambert3/NTF		Système altimétrique: N.G.F.	Echelle: 1/ 1000	Dossier n°:	Archive n°:	Plan n°: p62

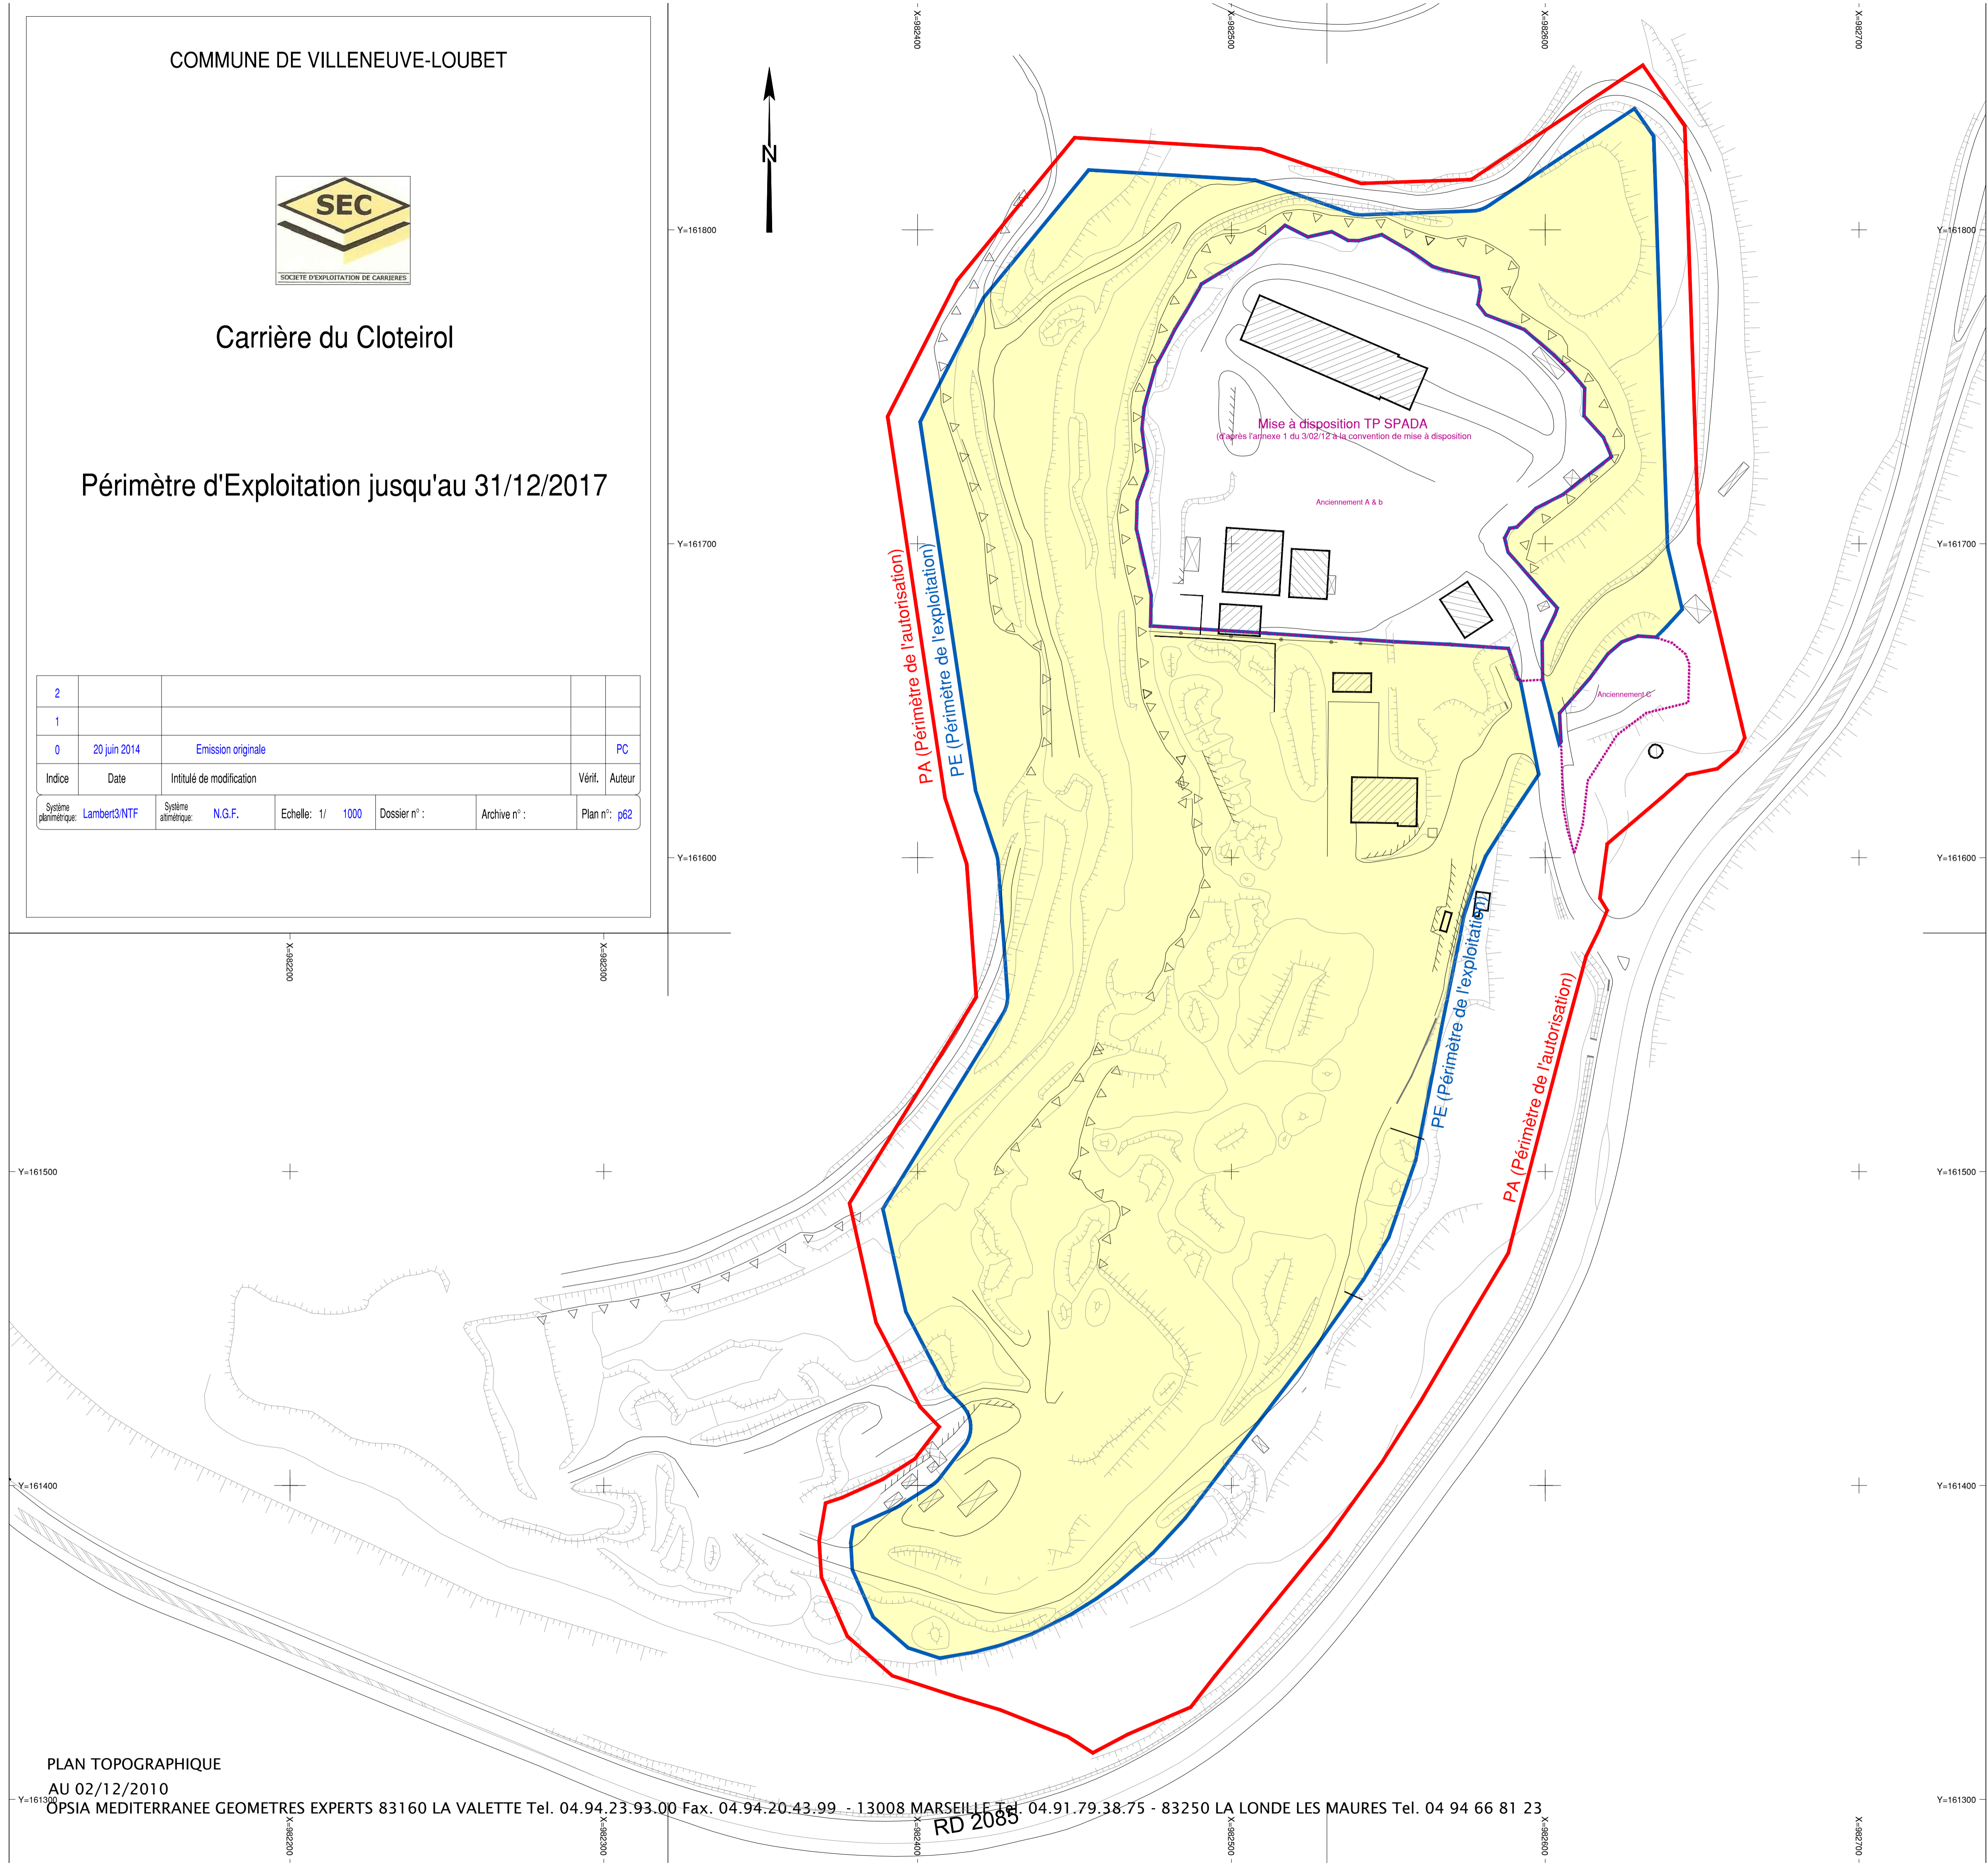

Mise à disposition TP SPADA
(d'après l'annexe 1 du 3/02/12 à la convention de mise à disposition)

Anciennement A & b

Anciennement c

PA (Périmètre de l'autorisation)
PE (Périmètre de l'exploitation)

PE (Périmètre de l'exploitation)

PA (Périmètre de l'autorisation)