

S.A.R.L. ATELIER DE LA PIERRE VENCOISE

Annexe 2

F2

LEGENDE

- Emprise de la carrière
- Limite des 35 m
- Emprise de la zone exploitée
- Zone boisée non touchée

Phasage d'exploitation

- ① : 2013-2018
- ② : 2018-2023
- ③ : 2025-2028
- ④ : 2028-2033

Remblayage

- A : 2013-2018
- B : 2018-2023
- C : 2025-2028
- D : 2028-2033

F2E
 PAT du Millénaire Bâtiment 4
 1339 Avenue Albert Einstein
 BP 53
 34000 MONTPELLIER Cedex 1
 Tél : 04 67 64 74 74
 Fax : 04 67 22 04 26
 mel : f2e@wanadoo.fr
 site : www.f2e34.fr

PHASAGE D'EXPLOITATION ASSOCIE AUX GARANTIES FINANCIERES (2013-2033) ET REMBLAYAGE


S.A.R.L. Atelier de la Pierre Vencoise
 1880 chemin de la plus Haute Sine
 06 140 VENCE
 Tél : 04.93.23.28.47
 Fax : 04.93.23.28.47
 mel : atelier.pierre@orange.fr

Demande en autorisation de renouvellement d'exploitation de la carrière de la Sine Commune de Vence (06)

Altitude:
 Locale
 N.G.F.
 Planimétrie:
 Locale
 Lambert III

Plan réalisé par F2E le 28 Janvier 2011 et 24.05.2012
 REFERENCE INFORMATIQUE : 1038 S

ECHELLE : 1/650

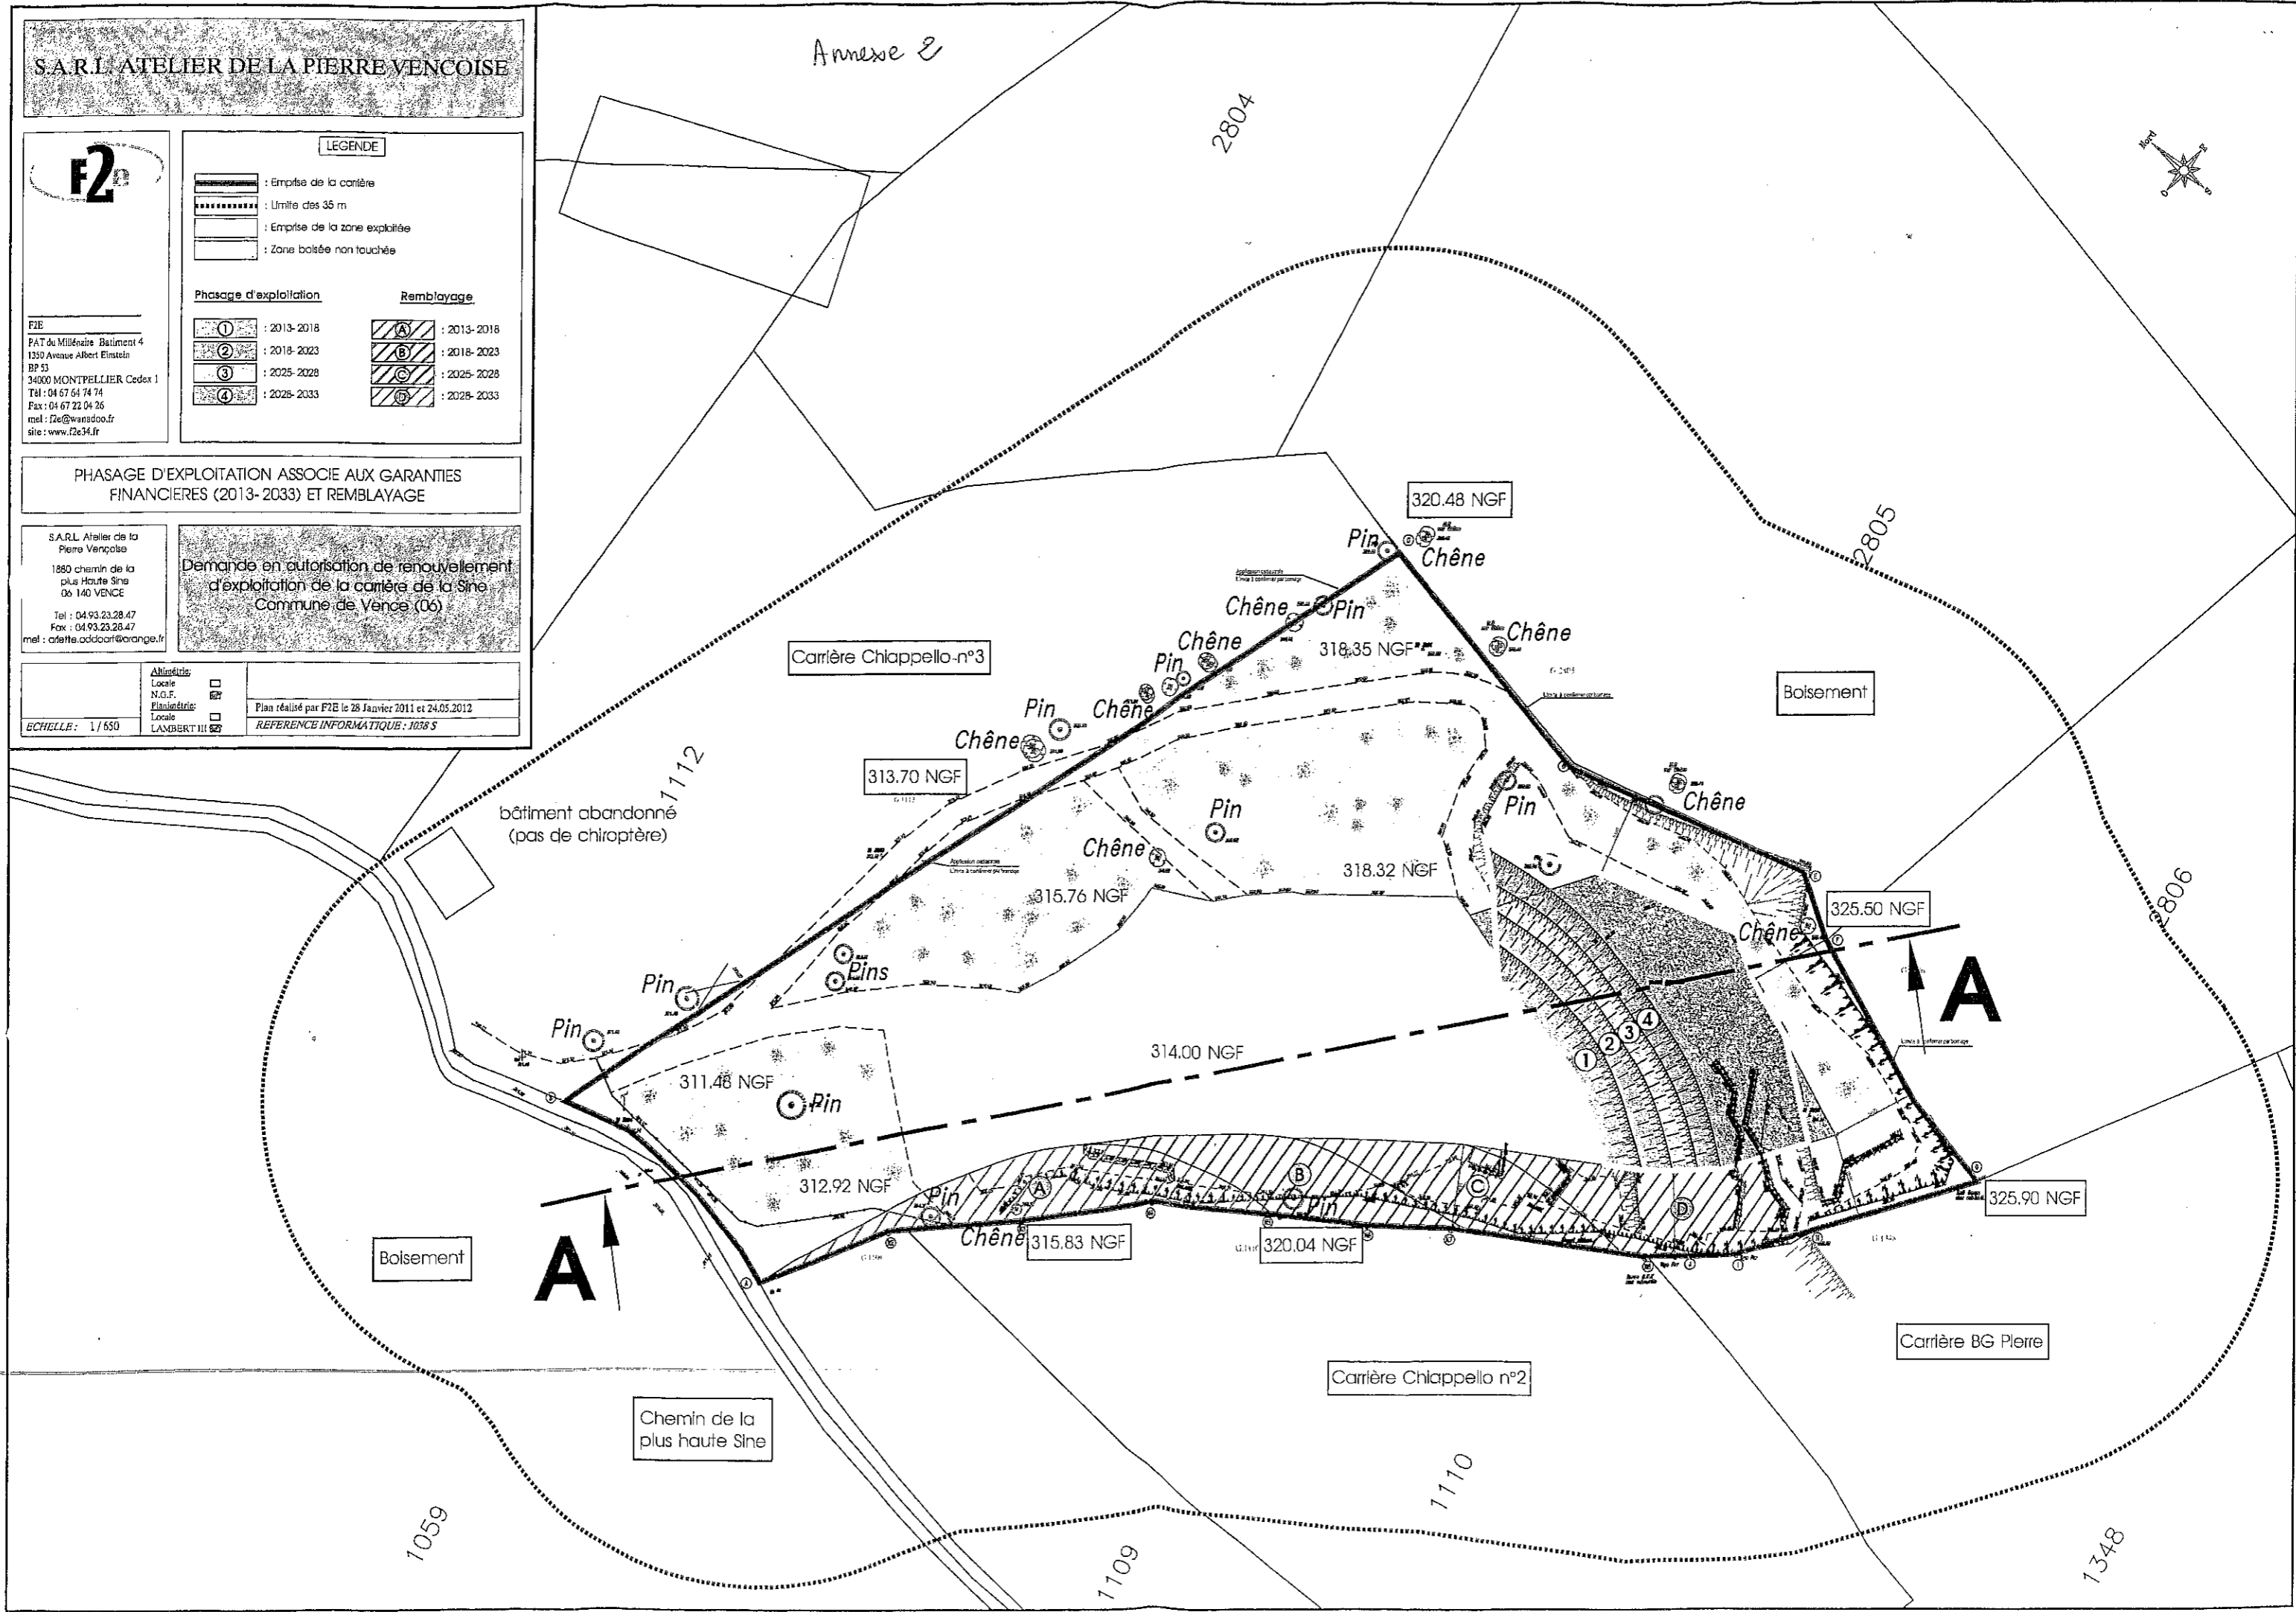

A

A