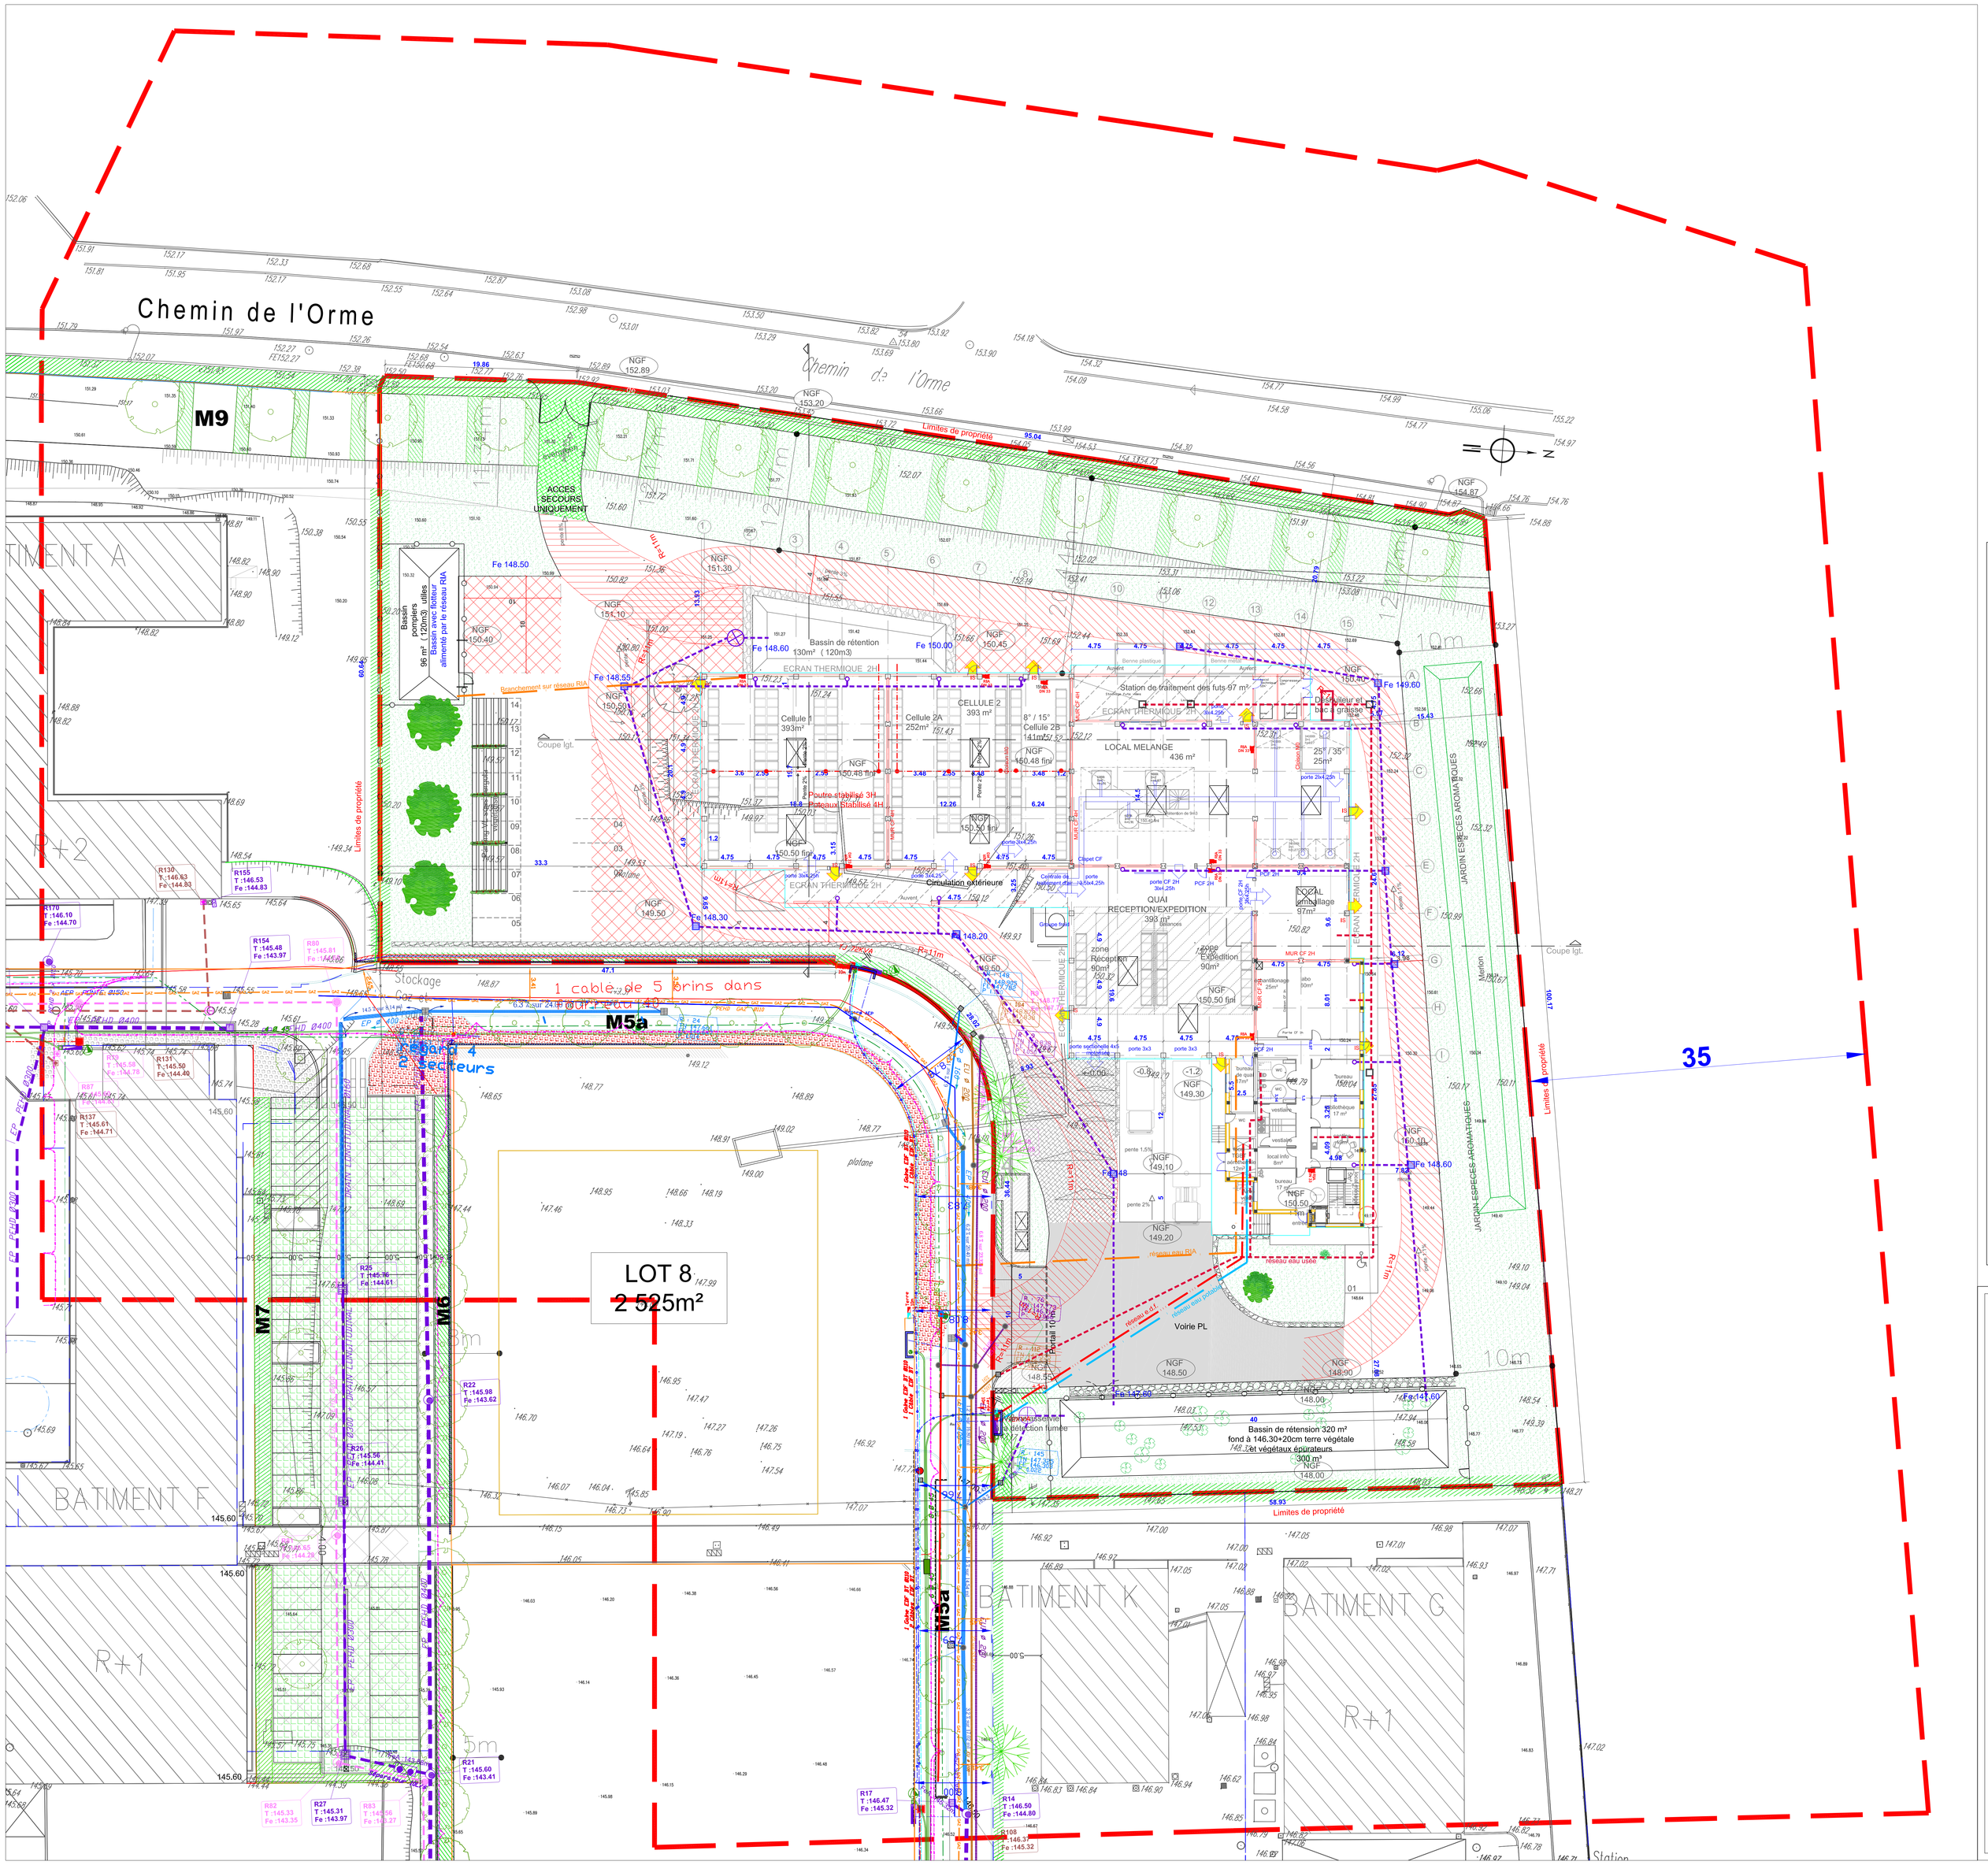

Tableau de surfaces

Terrain :	9 448 m²
Espaces verts :	3 265 m²
Voirie lourde :	431 m²
Rampe béton;	158 m²
Aire de béquillage :	161 m²
Zone piétons:	96 m²
Voie pompier :	2 348 m²
Evergreen :	58 m²
Entrée, locaux tecnhique:	47m²
Bassin de rétension :	320 m² (300m3)
Bassin de rétension :	130 m² (120m3)
Bassin pompiers :	96 m² (120m3)

Bâtiment : *emprise* au sol : 2344m²

*Cellule 1 :	393 m²
*Cellule 2 :	393 m²
*Quai :	393 m²
*Local mélange:	436 m²
*Local emballage:	97 m²
Total stockage et activité : 1712 m²	
*Circulation extérieure :	114 m²
*Auvent bureaux :	54 m²
*Traitement des fûts	97 m²
*Bureau de quai :	17 m²
*Local TGBT :	12 m²
*WC chauffeurs :	8 m²
*Local compresseur :	12 m²
*Local Kärcher :	12 m²
*Bureaux RDC :	306m²

Légende :

- Ecran thermique 2H
- Mur CF 4H
- Gabions
- Evergreen
- Voie pompier
- Cheminement pompiers:
  - 4 m de largeur
  - 11 m de rayons intérieurs et surlargeurs de 1.37 m dans les virages

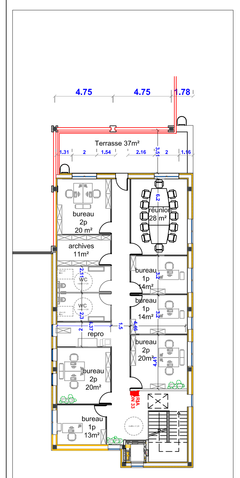

Bureaux R+1

EXPLOITANT

71 rue Anatole France
92532 LEVALLOIS PERRET
Tél.: 00 33 (0) 1 55 46 50 00 Fax: 00 33 (0) 1 47 39 91 90

CREATION D'UN ENTREPÔT ET BUREAUX

Parc d'Activités Industrielles "Arôma Grasse"
Lots n°03 et 09 - 06130 GRASSE

ASSISTANT A MAITRISE D'OUVRAGE

ECOR
GROUPE LAUZARQUE

MAITRE D'OEUVRE

ECOR
GROUPE LAUZARQUE

Boîte aux lettres 58 - Parilin Logistique. Bâtiment 7 - étage 1B
110 bis avenue du Général Leclerc, 93500 Pantin
Tél.: 00 33 (0) 1 48 40 04 59 Fax: 00 33 (0) 1 48 40 25 90
SIRET : 434 675 930 00045

ARCHITECTE

Marie-Anne AUZOLLE-MARGERIE
Architecte DESA. Ordre des architectes n° 036749

20, rue le Féron
60200 COMPIEGNE
Port. : 06 09 01 86 55
E-mail : Marie-Anne.MARGERIE@wanadoo.fr

Dossier de demande d'Autorisation d'Exploiter, en rubrique 1432 et en Déclaration pour les rubriques 1131,1172,1433 du Code de l'Environnement

PLAN DE MASSE ENTREPÔT ET BUREAUX
Limites des 35m

Date:	Modifications :

Echelle:	1/200	Date:	21/05/2013	Nom du plan :	ICPE03

CE PLAN EST LA PROPRIETE EXCLUSIVE DE ECOR, IL NE PEUT ETRE NI REPRODUIT NI COMMUNIQUE SANS SON AUTORISATION ECRITE