


ENSEMBLE
FUTUR
DU POLY
MULTI

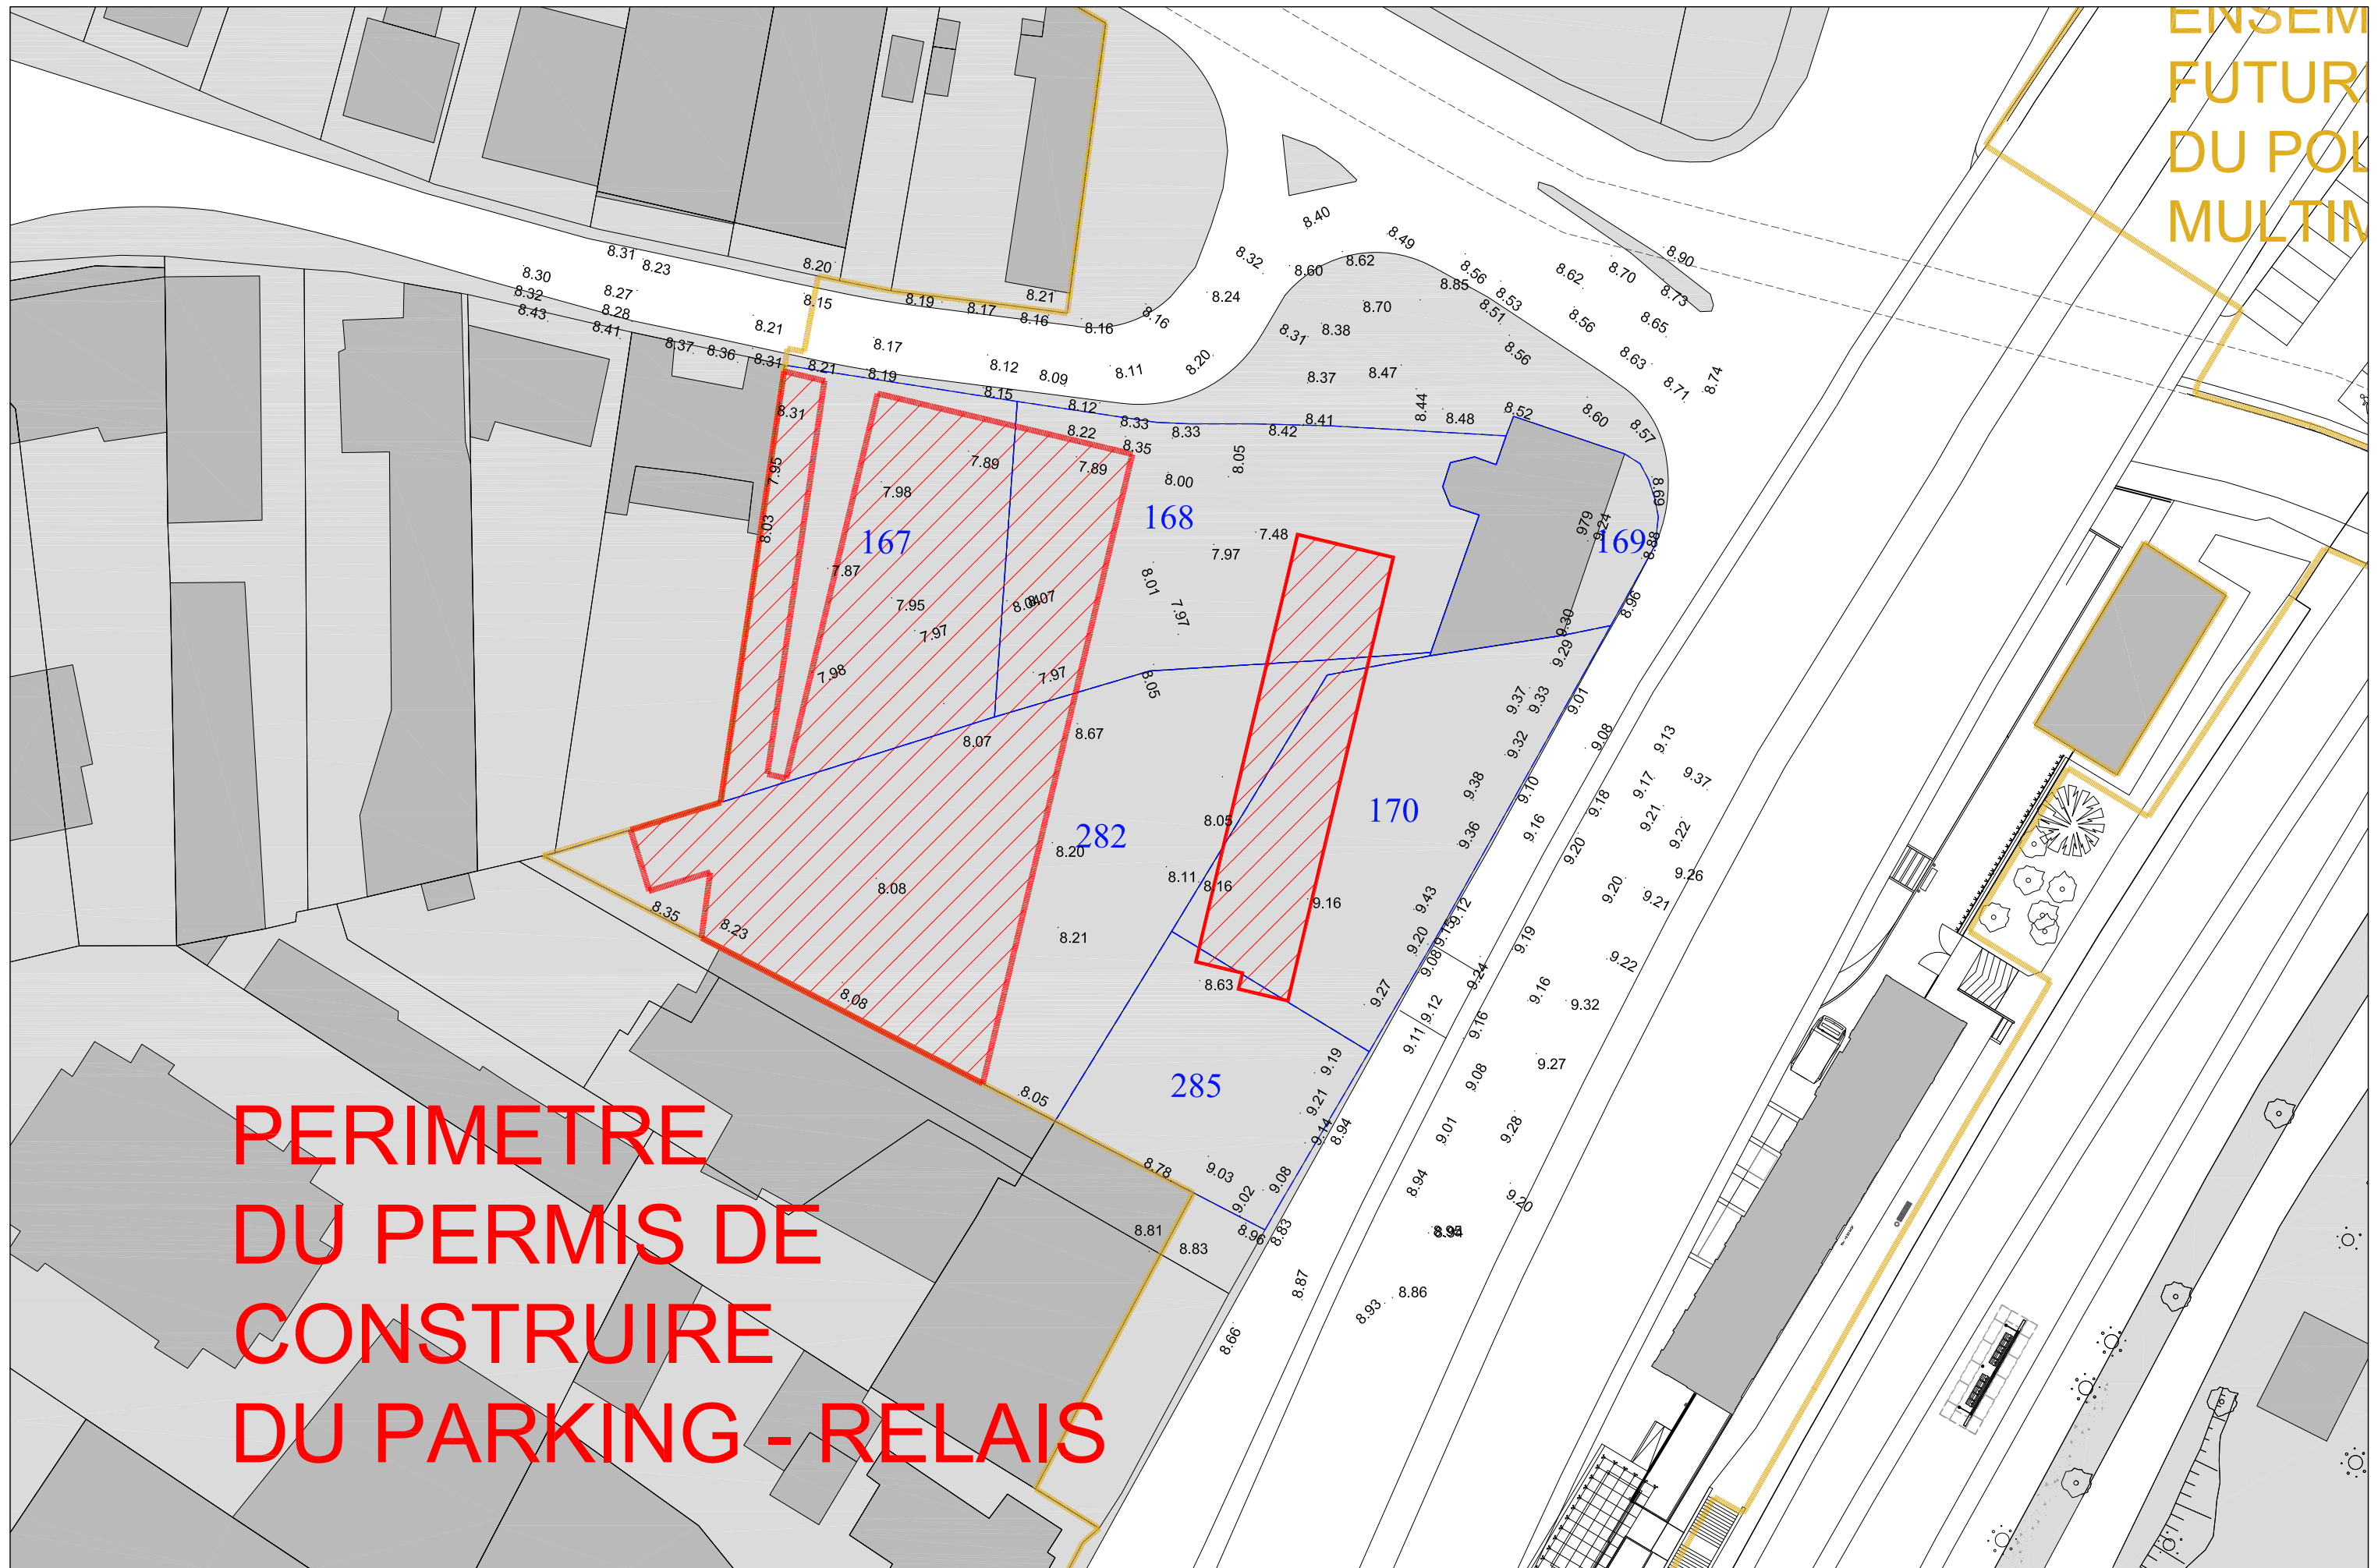

**PERIMETRE
DU PERMIS DE
CONSTRUIRE
DU PARKING - RELAIS**

MAITRE D'OUVRAGE :
GARES & CONNEXIONS
Directeur de Projet :
Gilles MANTEL
4, rue Léon Gozlan CS 70014
13331 Marseille Cedex 03
dominique.lecluse@sncf.fr

MAITRE D'OEUVRE :
AREP
16 Avenue d'Ivry
75647 Paris Cedex 13
Tel: 01 57 27 15 00

PEM - Cagnes-sur-Mer
Avenue de la Gare - Cagnes-sur-Mer

PARKING
1 - PIECES ARCHITECTE
PC2-01-a PLAN DE MASSE EXISTANT

L01Z21-00	ARP	RES	DCE	PLN	MAS 2-01-a	B
21/01/2019	EMETTEUR	PROJET	PHASE	TYPE	IDENTIFIANT	INDICE
1/500					N°	