


CONCESSION DE PLAGES NATURELLES PLAN MASSE IMPLANTATION DES LOTS

SECTEUR ANTIBES
PLAGES DES ONDES

PLAN ACCESSIBILITE

LE 25.05.2021

ECH: 1/200°

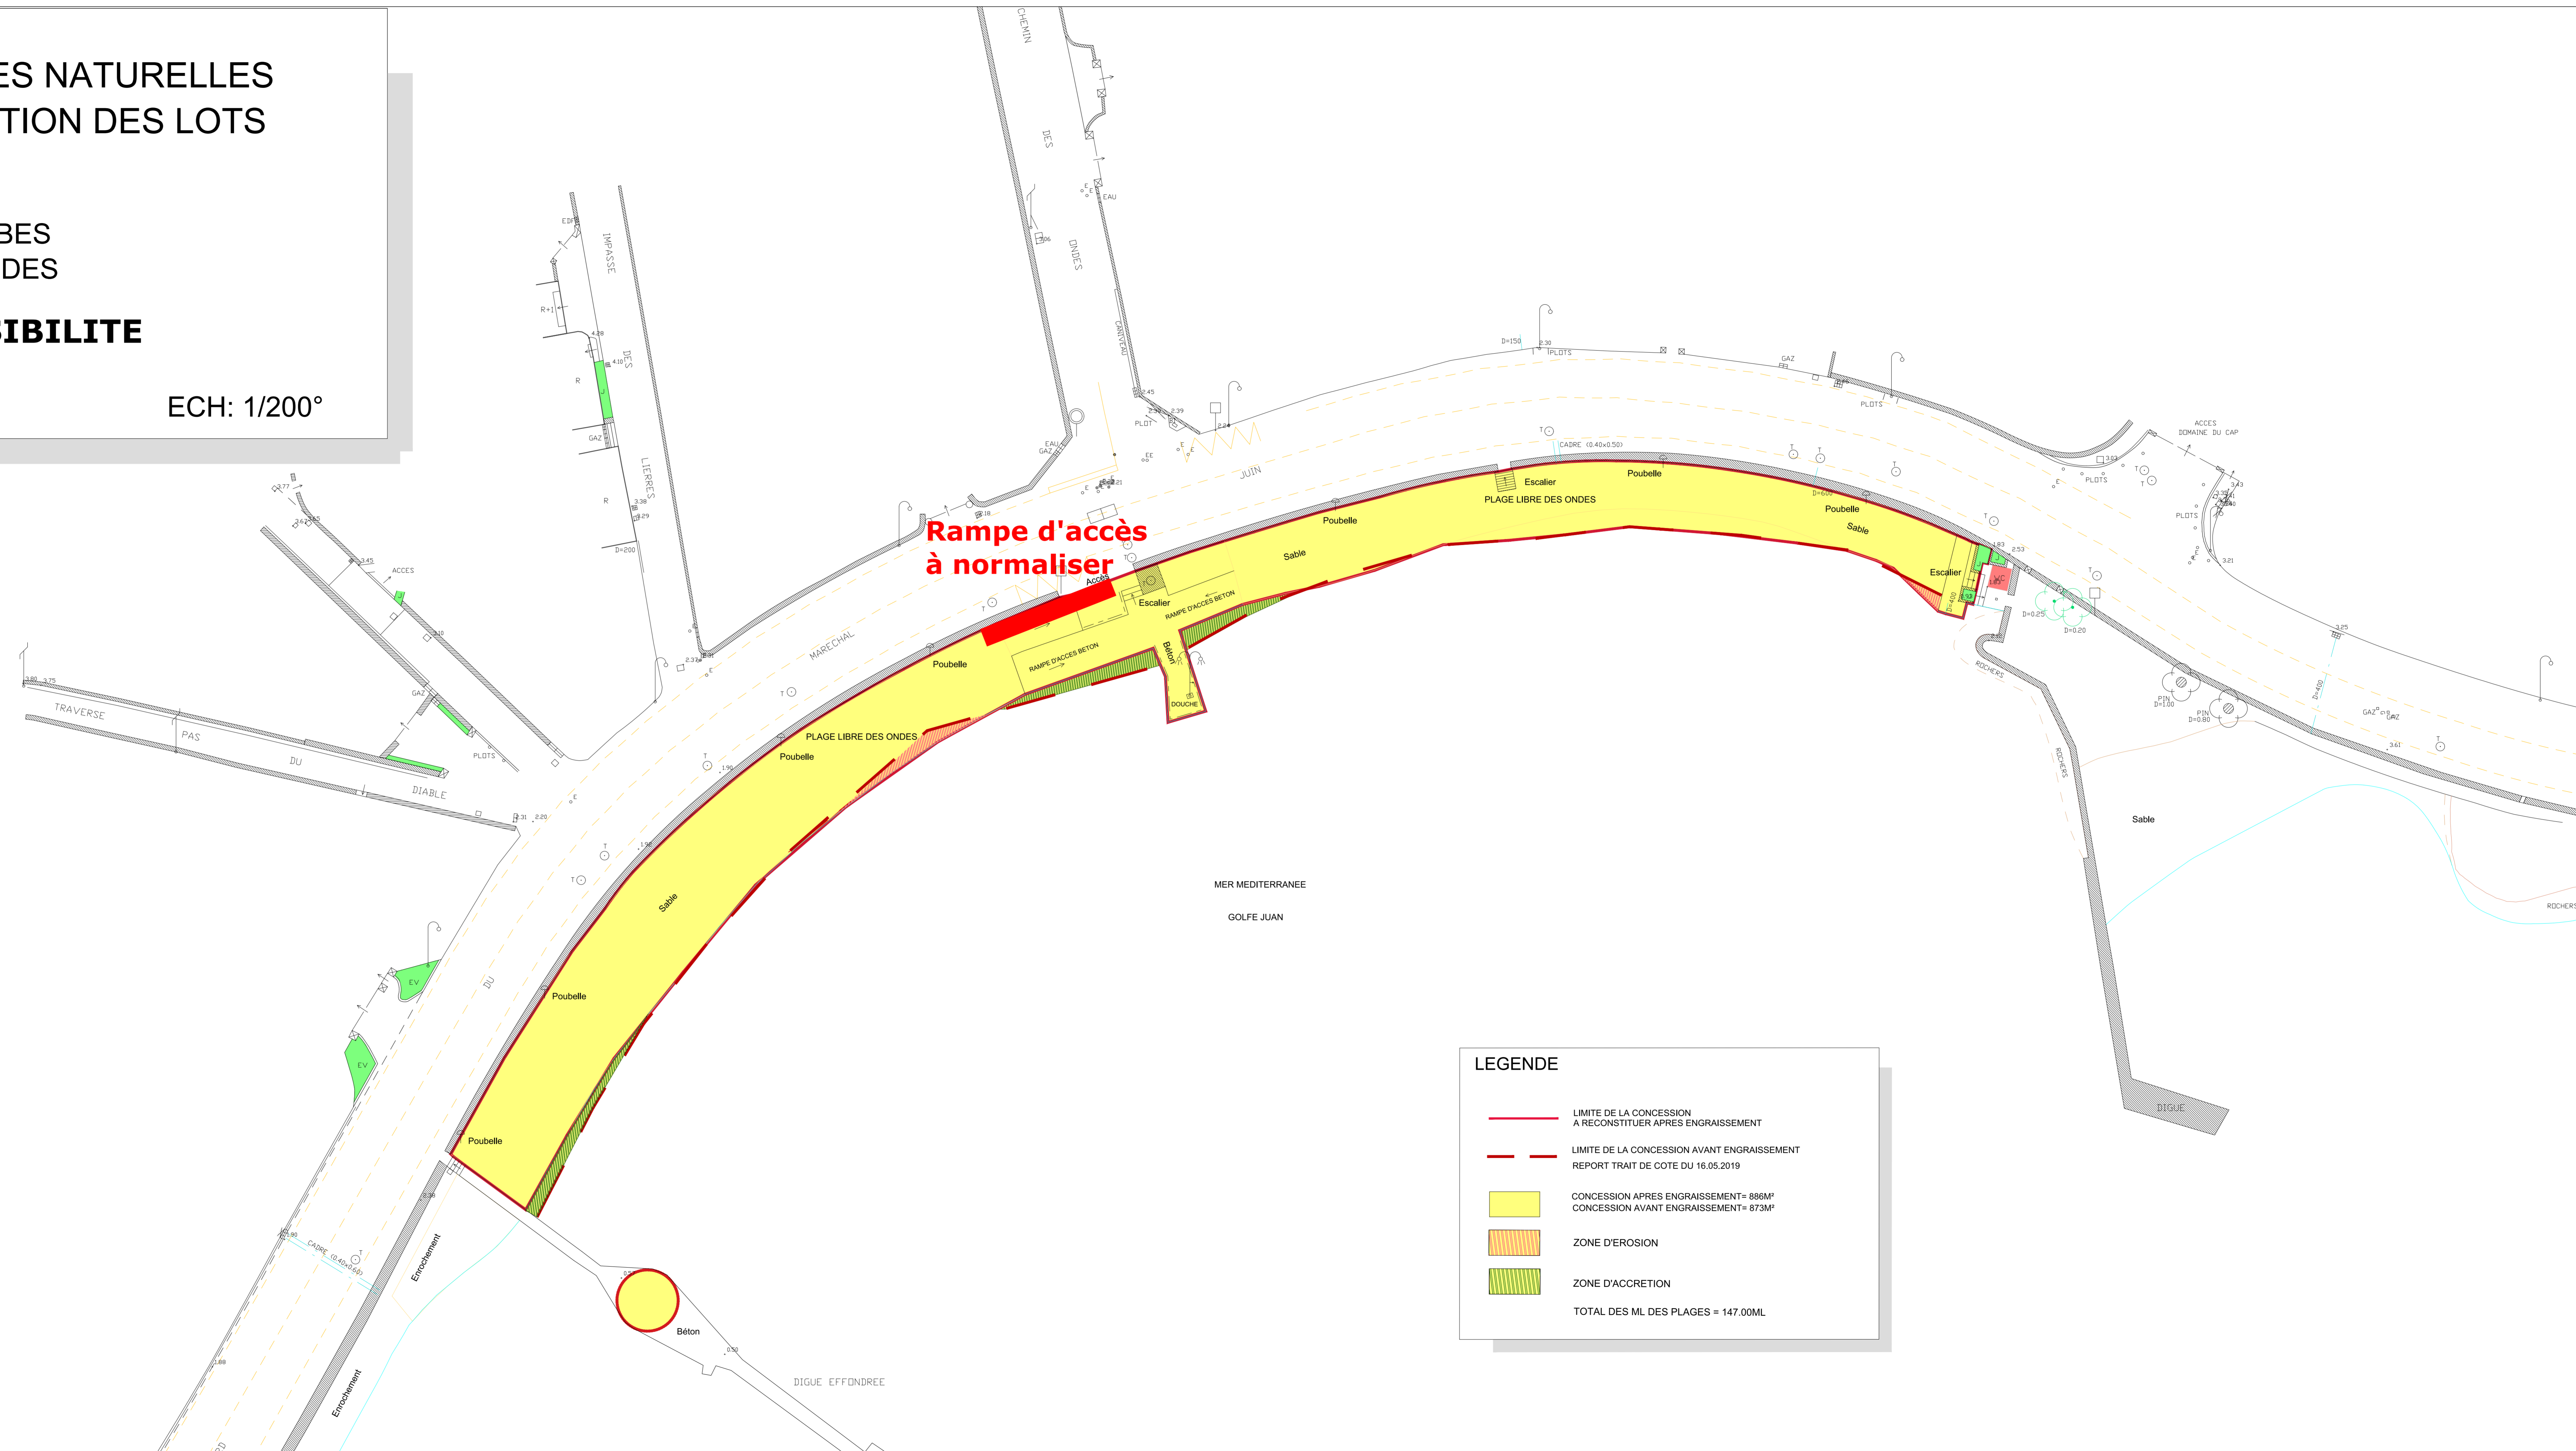

LEGENDE	
	LIMITE DE LA CONCESSION A RECONSTITUER APRES ENGRAISSEMENT
	LIMITE DE LA CONCESSION AVANT ENGRAISSEMENT REPORT TRAIT DE COTE DU 16.05.2019
	CONCESSION APRES ENGRAISSEMENT= 886M ² CONCESSION AVANT ENGRAISSEMENT= 873M ²
	ZONE D'EROSION
	ZONE D'ACCRETION
TOTAL DES ML DES PLAGES = 147.00ML	