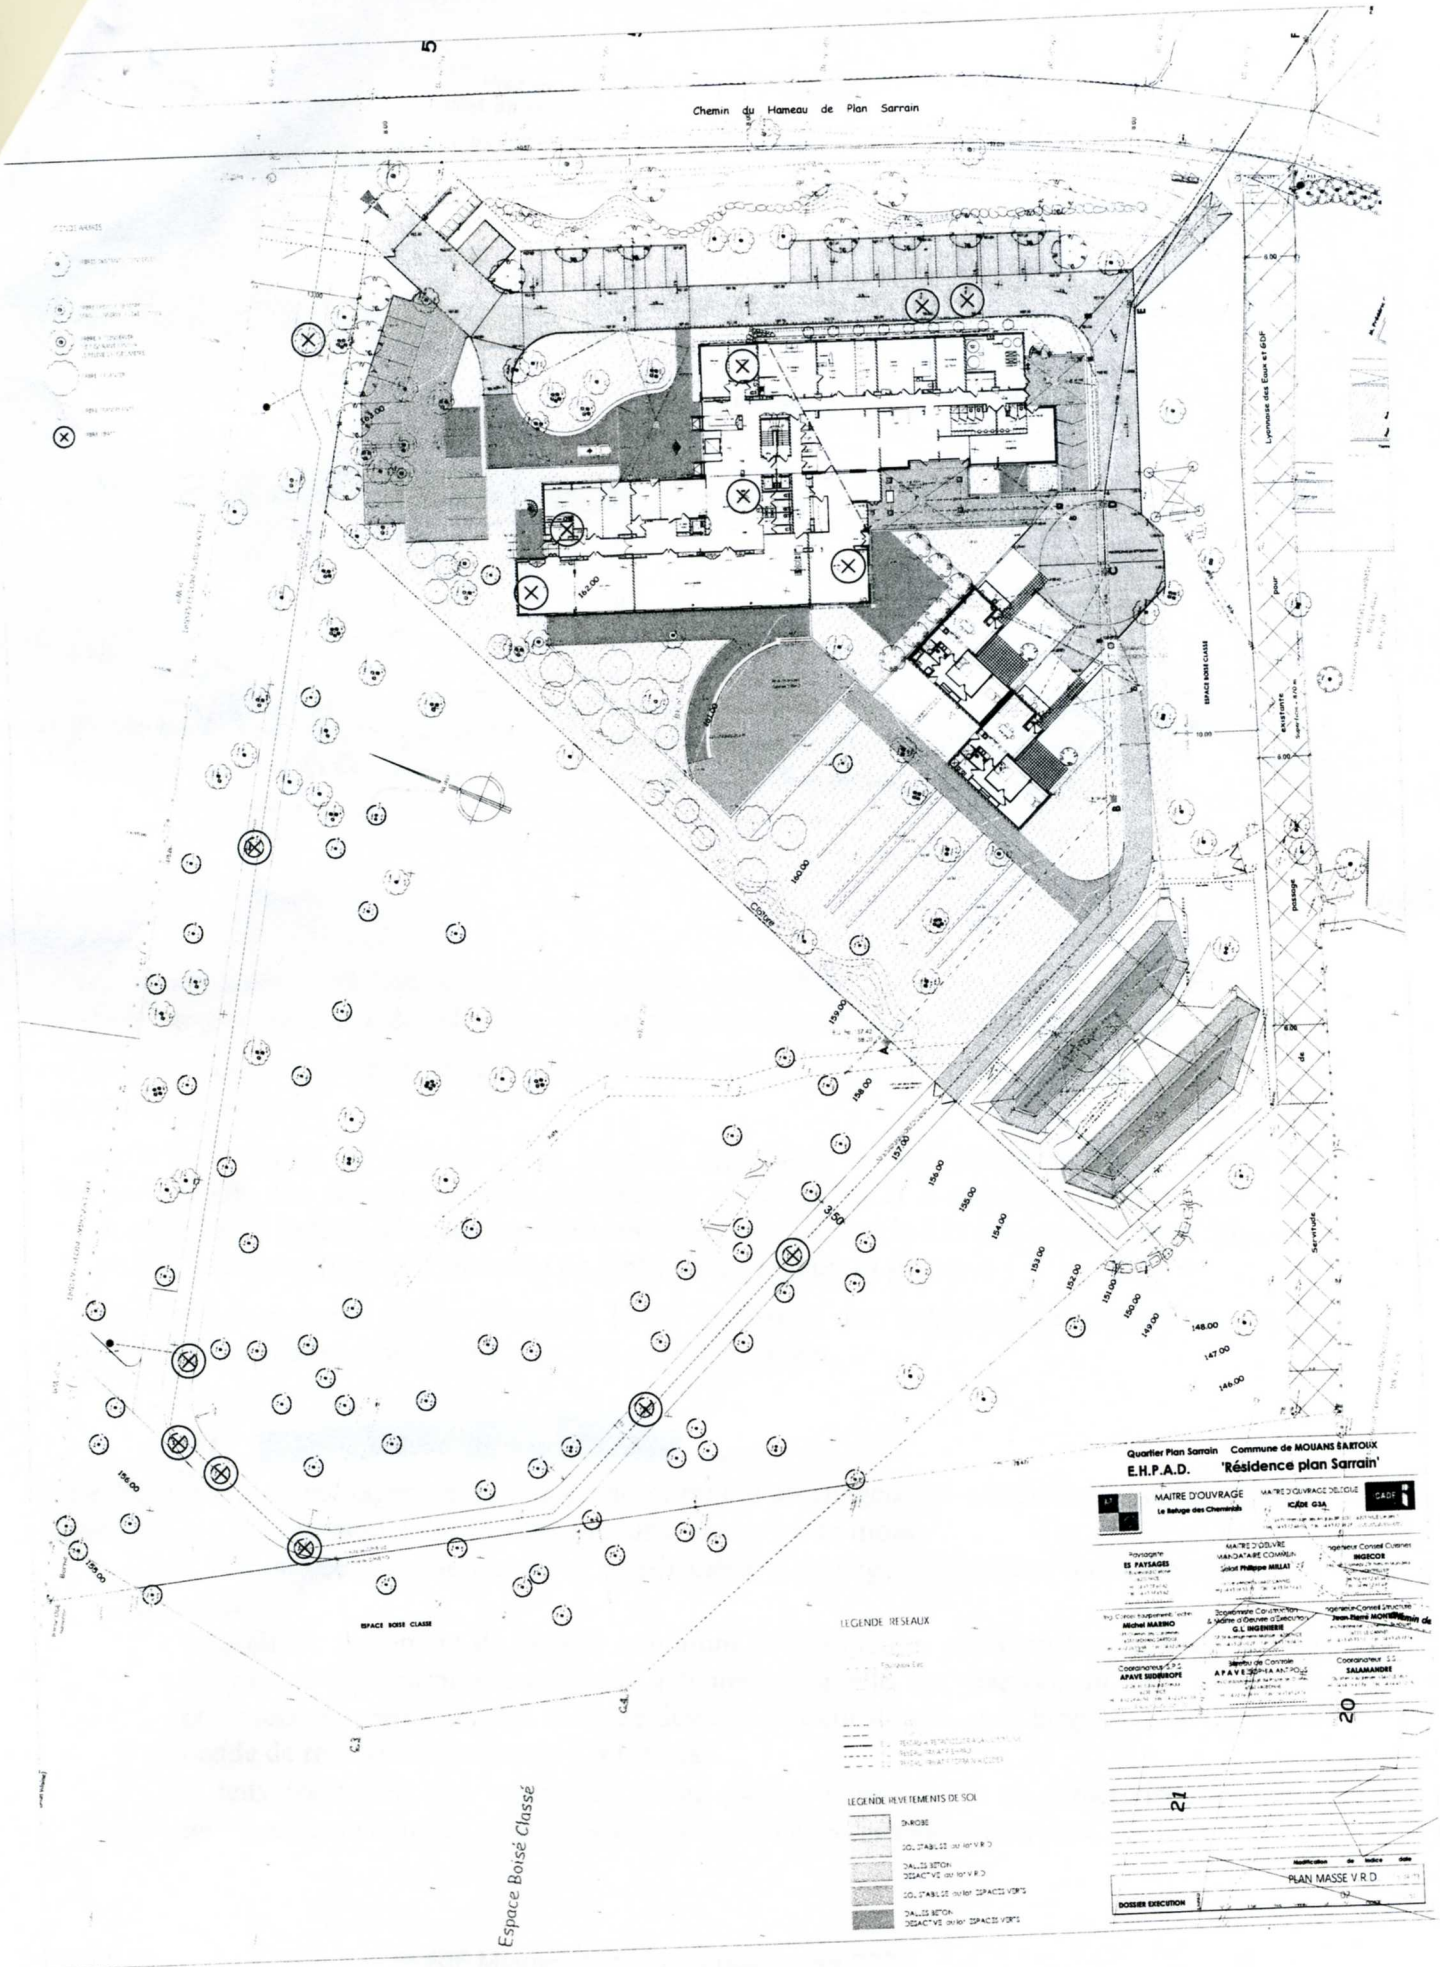
Chemin du Hameau de Plan Sarrain
Lyonnaise des Eaux et EDF
ESPACE BOISE CLASSE
Canivet
Servitude
Quartier Plan Sarrain Commune de MOUANS SARTOUX
E.H.P.A.D. 'Résidence plan Sarrain'
MAITRE D'OUVRAGE
Le Refuge des Chemirés
CADE G3A
Paysagiste
ES PAYSAGES
MAITRE D'OEUVRE
MANDATAIRE COMMUN
Gérant Philippe MALAT
Ingénieur Conseil Cuisines
INGECOR
Ingénieur Conseil Structure
Jean-Pierre MONTAGNIER
Coordinateur S.P.S.
APAVE SUDEUROPE
Bureau de Contrôle
APAVE SUDEUROPE
Coordinateur S.S.
SALAMANDRE
LEGENDE RESEAUX
LEGENDE REVETEMENTS DE SOL
ENROBE
DALLES BETON DESACTIVE sur sol V.R.D
DALLES BETON DESACTIVE sur ESPACES VERTS
PLAN MASSE V.R.D
DOSSIER EXECUTION
Espace Boisé Classé