

COUPE  
PHASAGE 10 ANS  
(ech.1/200)


limite surface exploitée

448,00

436,00

435,00

TN

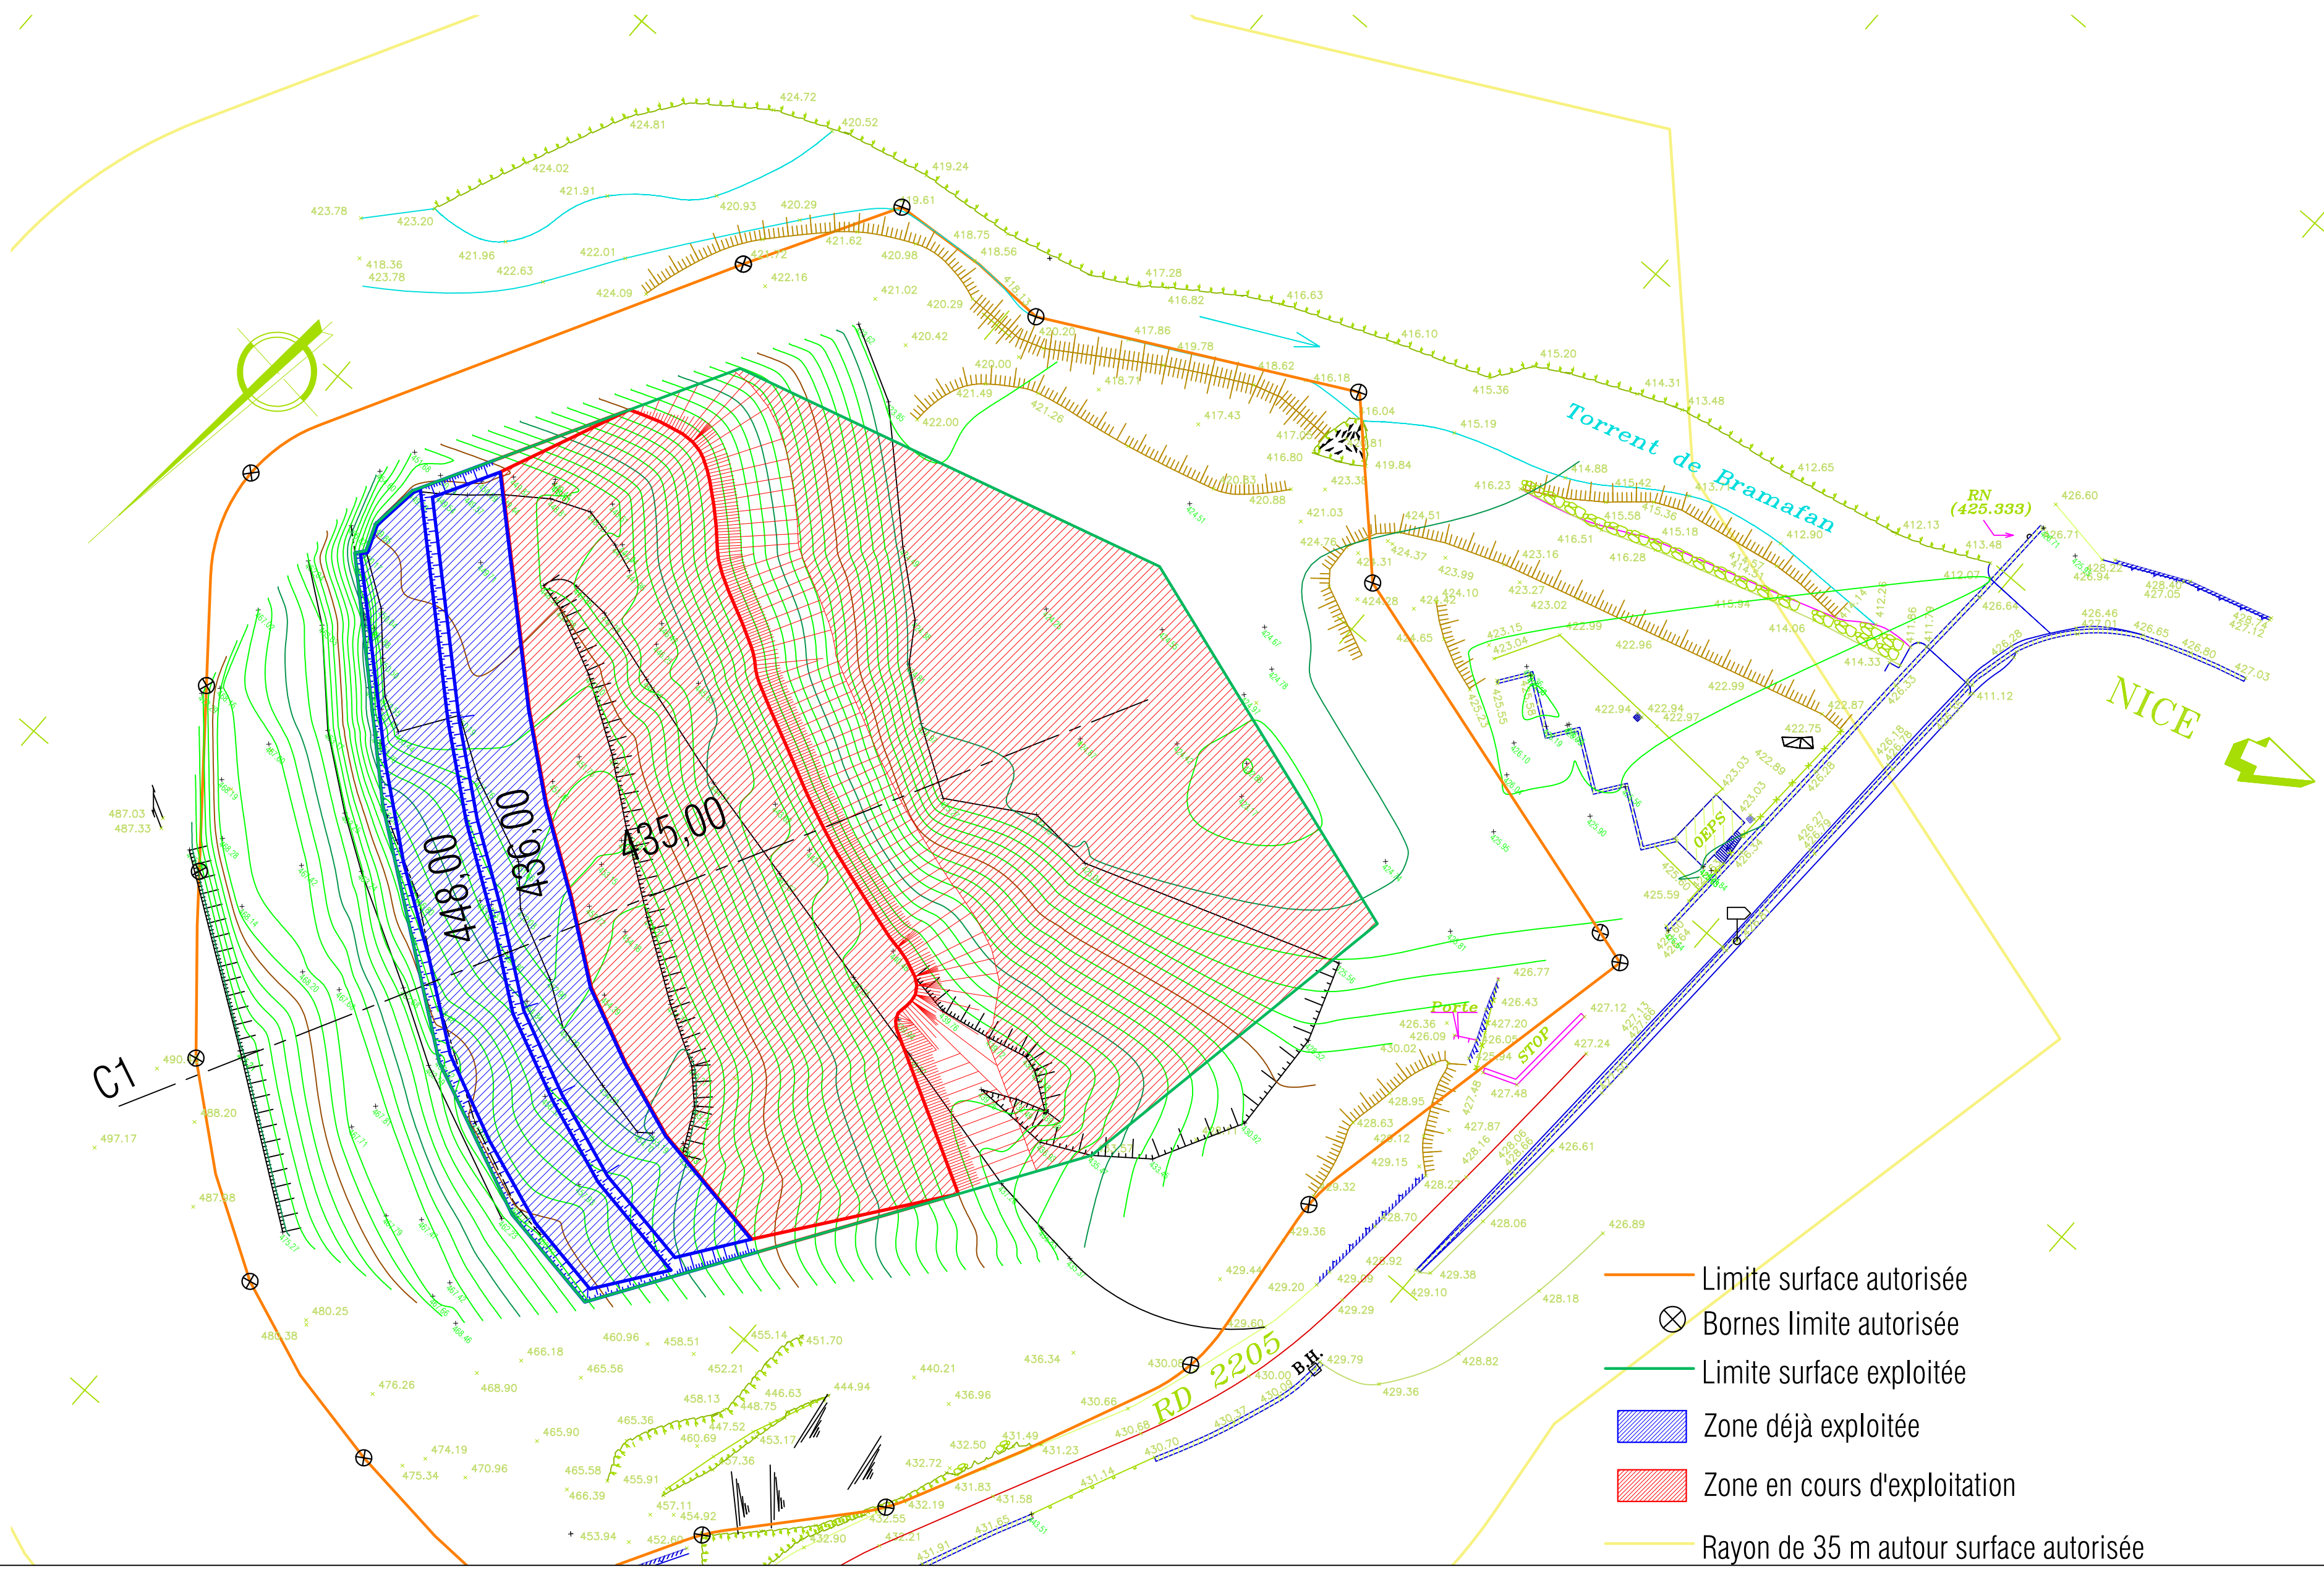

EXPLOITATION CARRIER

phase  
EXE  
N° du plan  
021 D

Maitre d'oeuvre

Hypotheses des calculs



ind.	date	objet
A	01/03/16	1ère diffusion
B	13/06/16	mise à jour surfaces, modification échelle et format plan
C	16/06/16	mise à jour limite surface autorisée et zone d'exploitation, rajout limite surface exploitée
D	30/03/17	mise à jour limite avant remise dossier définitif