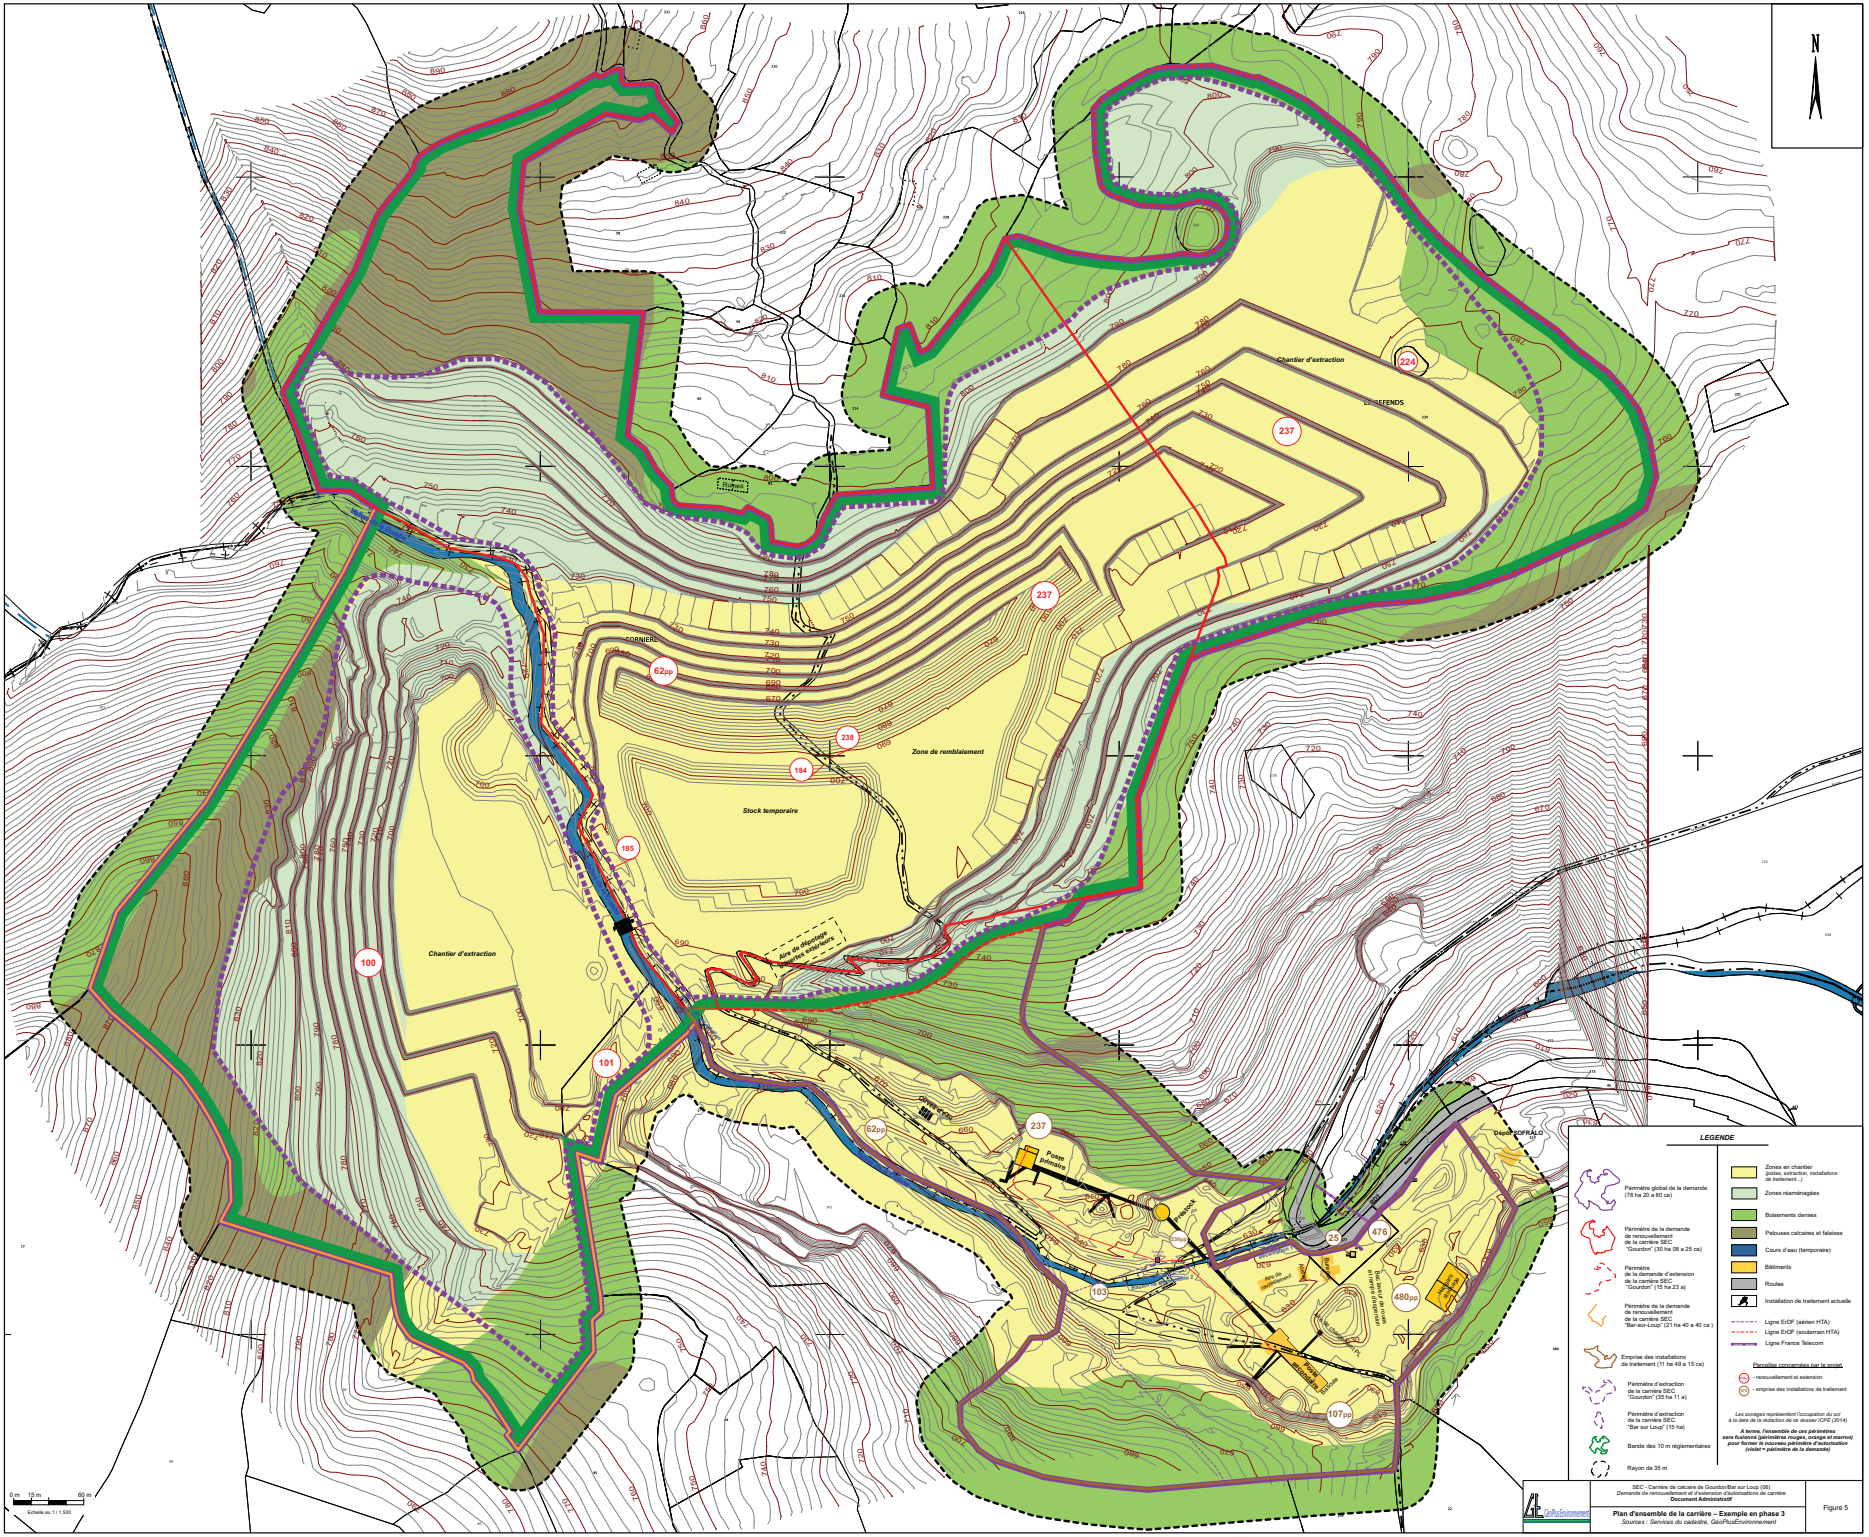
N
Chantier d'extraction
Zone de remblaiement
Stock temporaire
Chantier d'extraction
Aire de dégrappage matériaux extérieurs
Poste Prétoriens
Poste Prétoriens
Aire de stationnement
Aire de stationnement
Aire de stationnement