


LEGENDE

- Unité foncière LAFARGE Ciments
- Limite autorisation ICPE (Installations Classées pour la Protection de l'Environnement)
- Limite rayon 300 mètres
- Réseau Electrique
- Réseau Eau incendie
- Réseau Eau potable et eau industrielle
- Réseau Eaux pluviales

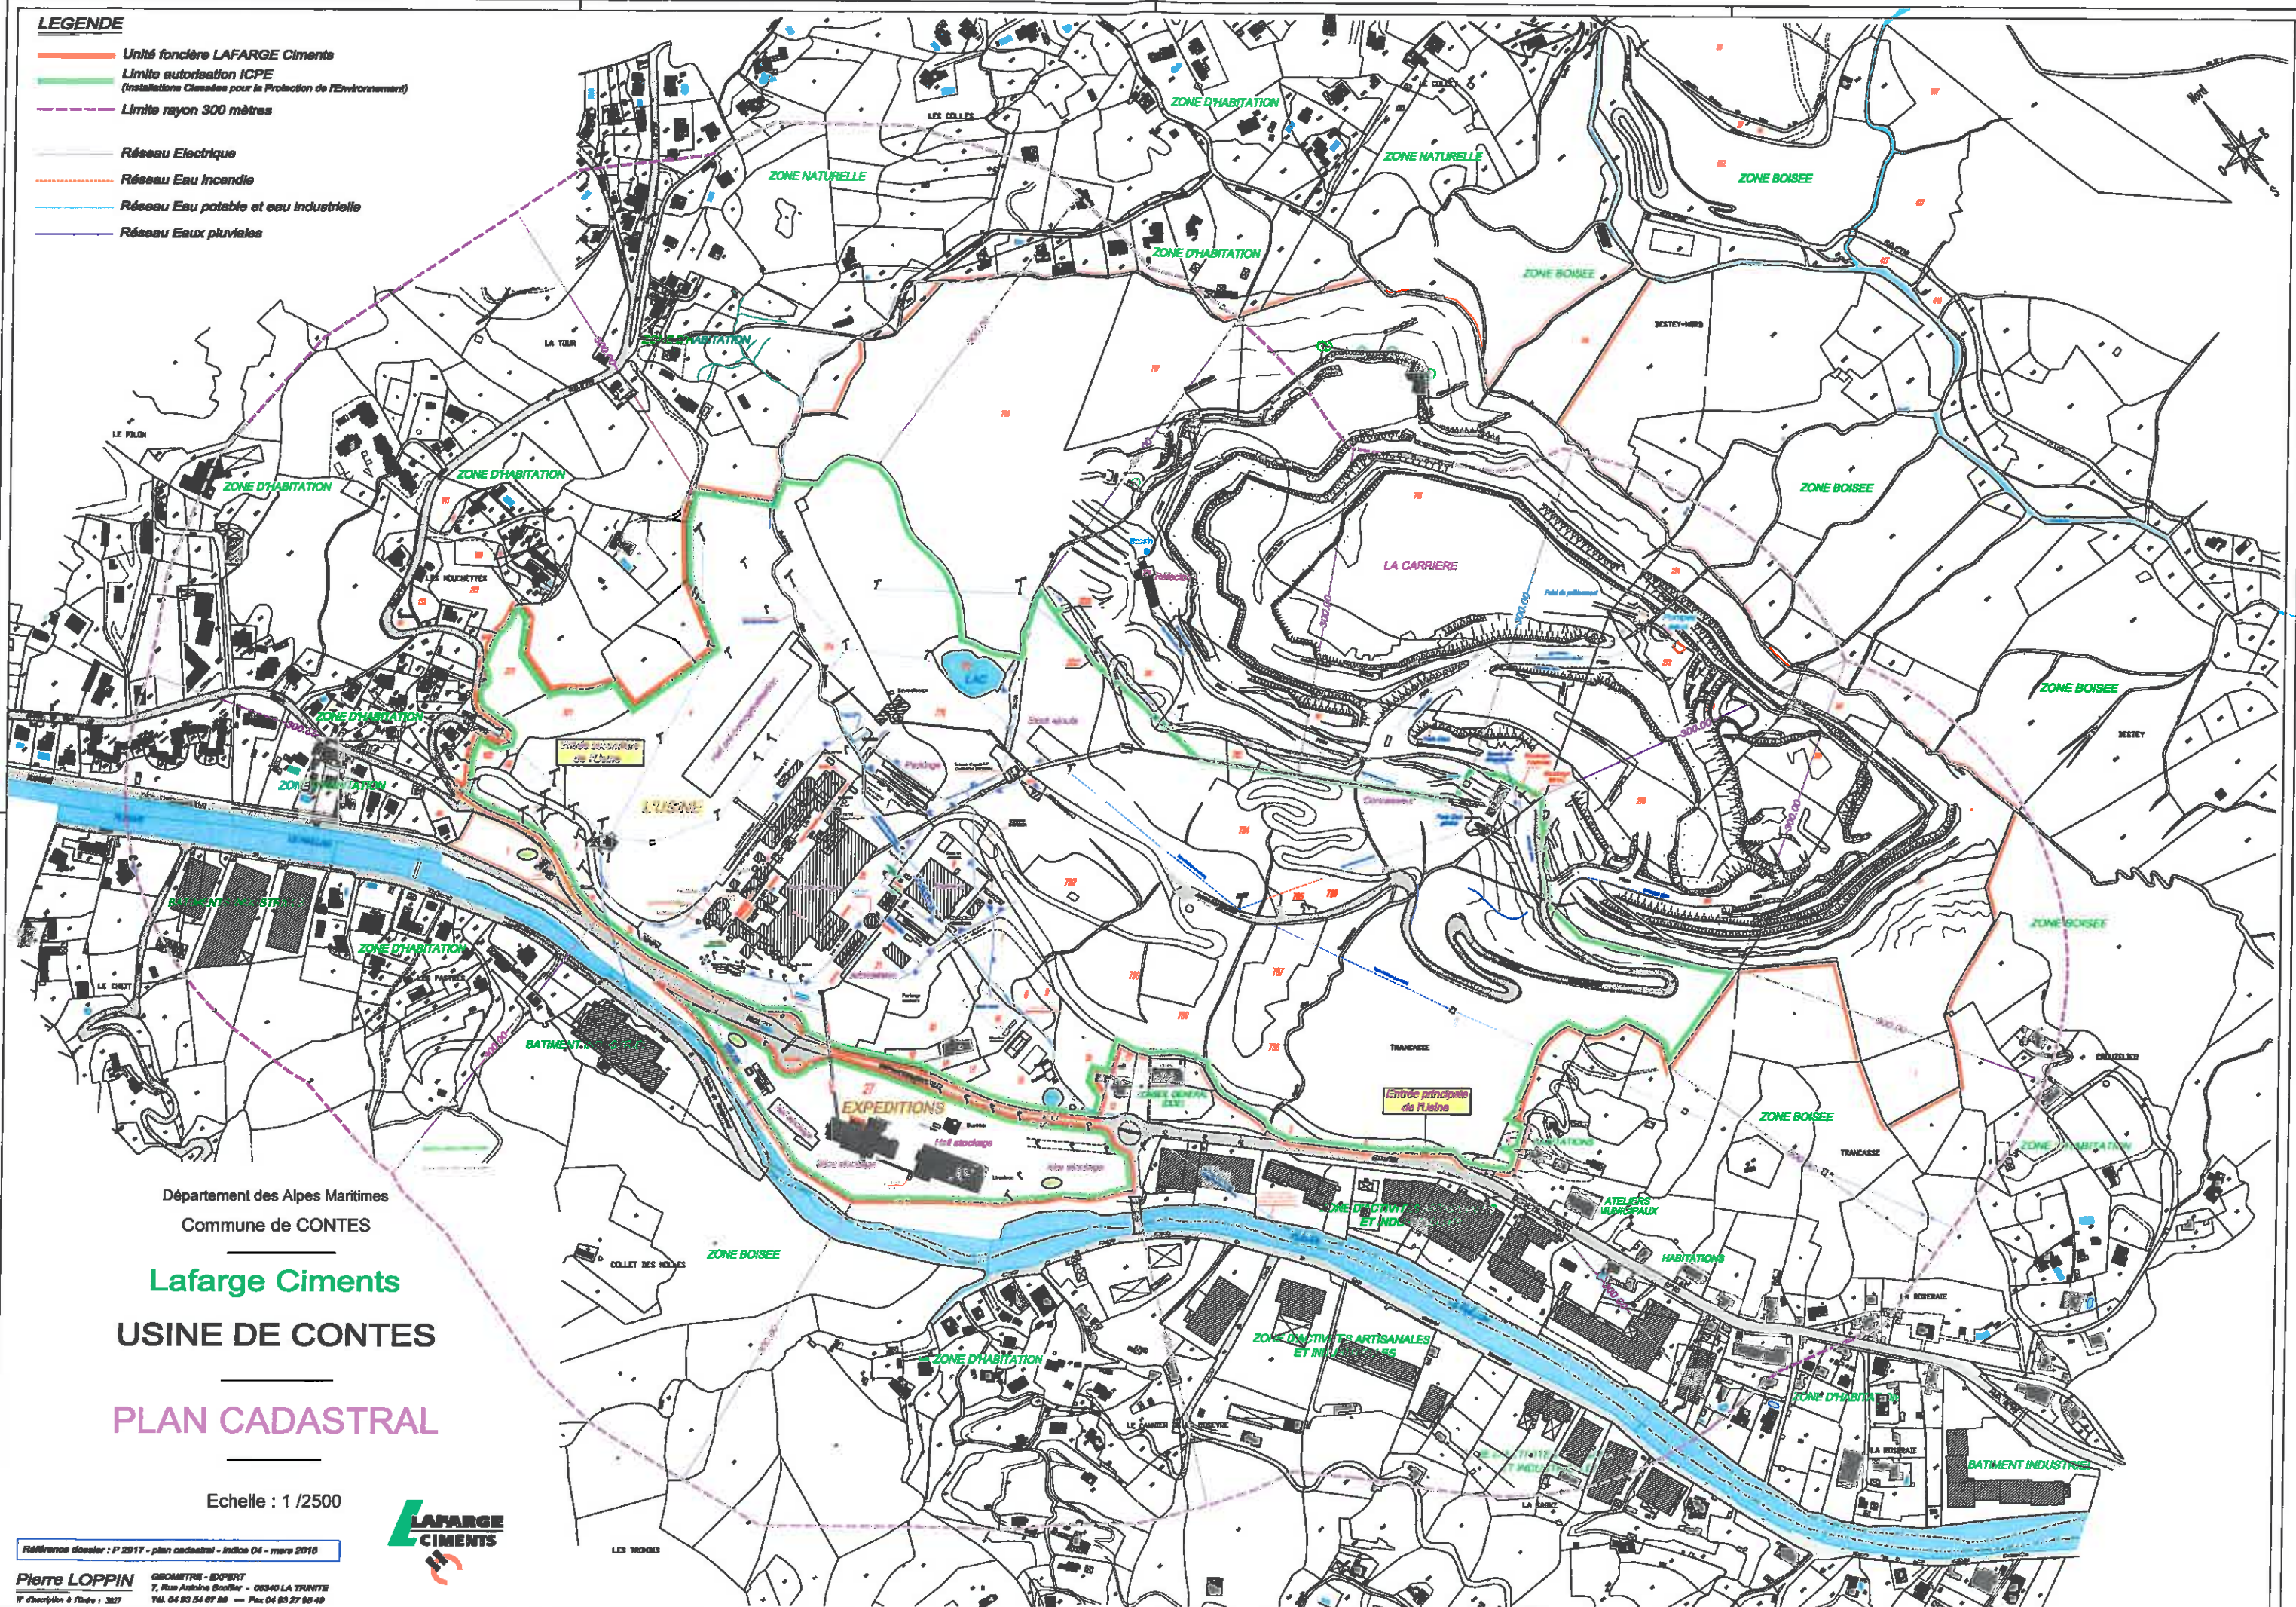

Département des Alpes Maritimes
Commune de CONTES

Lafarge Ciments
USINE DE CONTES
PLAN CADASTRAL

Echelle : 1 / 2500



Référence dossier : P 2017 - plan cadastral - indice 04 - mars 2016

Pierre LOPPIN GEOMETRE - EXPERT
7, Rue Antoine Godé - 06340 LA TRINITE
N° d'inscription à l'Ordre : 3027 TEL. 04 93 84 87 88 Fax 04 93 27 85 49