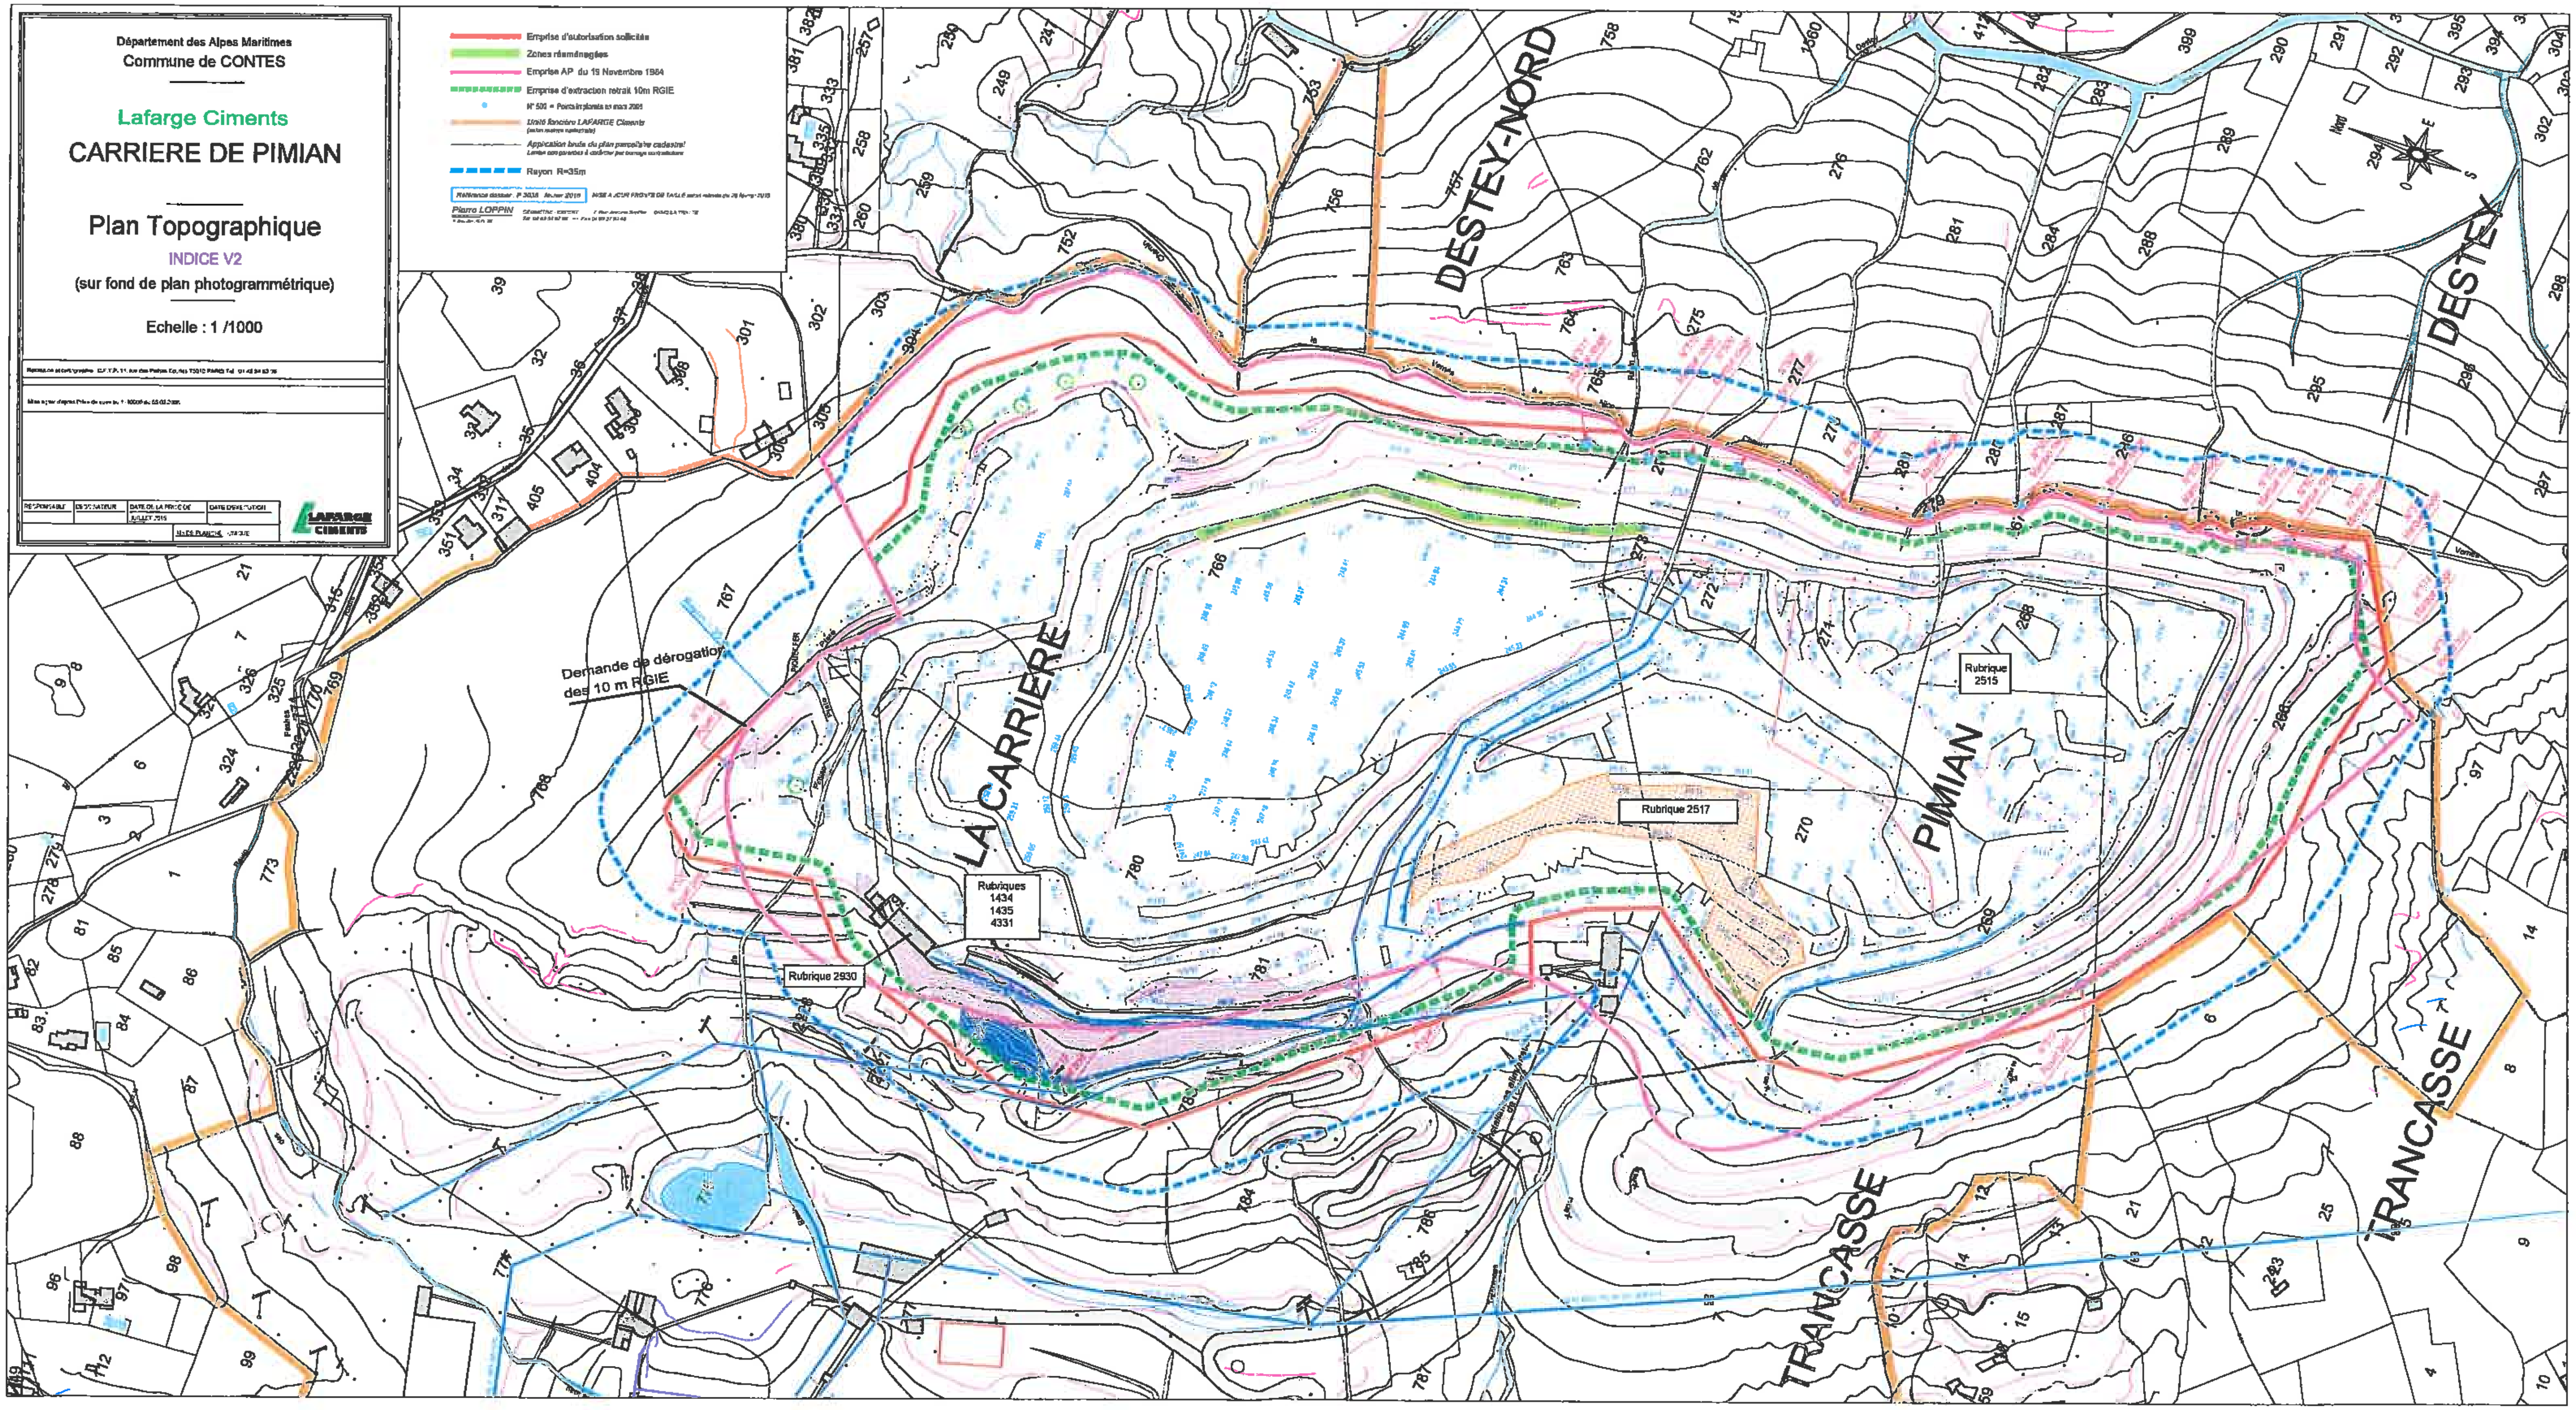
Département des Alpes Maritimes
Commune de CONTES
Lafarge Ciments
CARRIERE DE PIMIAN
Plan Topographique
INDICE V2
(sur fond de plan photogrammétrique)
Echelle : 1 /1000
RESPONSABLE
DESSINATEUR
DATE DE LA PRISE DE
JUILLET 2015
DATE D'EXECUTION
LAFARGE CIMENTS
Emprise d'autorisation sollicitée
Zones réaménagées
Emprise AP du 19 Novembre 1984
Emprise d'extraction retrait 10m RGIE
Unité foncière LAFARGE Ciments
Application brute du plan parcellaire cadastral
Rayon R=35m
Pierre LOPPIN
DESTEY-NORD
DESTEY
LA CARRIERE
PIMIAN
TRANCASSE
Demande de dérogation des 10 m RGIE
Rubrique 2515
Rubrique 2517
Rubriques 1434 1435 4331
Rubrique 2930
Nord