


Garanties financières
 Simulations 2D
 Usine de Contes
 Carrière de Pimian
 Topographie initiale

Echelle : 1 / 5000

- Emprise du DDAE
 - Emprise extraction
- | | | |
|---|---|------------|
| Infrastructures
 Défrichage | } | Surface S1 |
| Chantier
 Découverte | } | Surface S2 |
| Fronts d'exploitation | } | Surface S3 |
| Zone réaménagée
 Zone en eau | | |

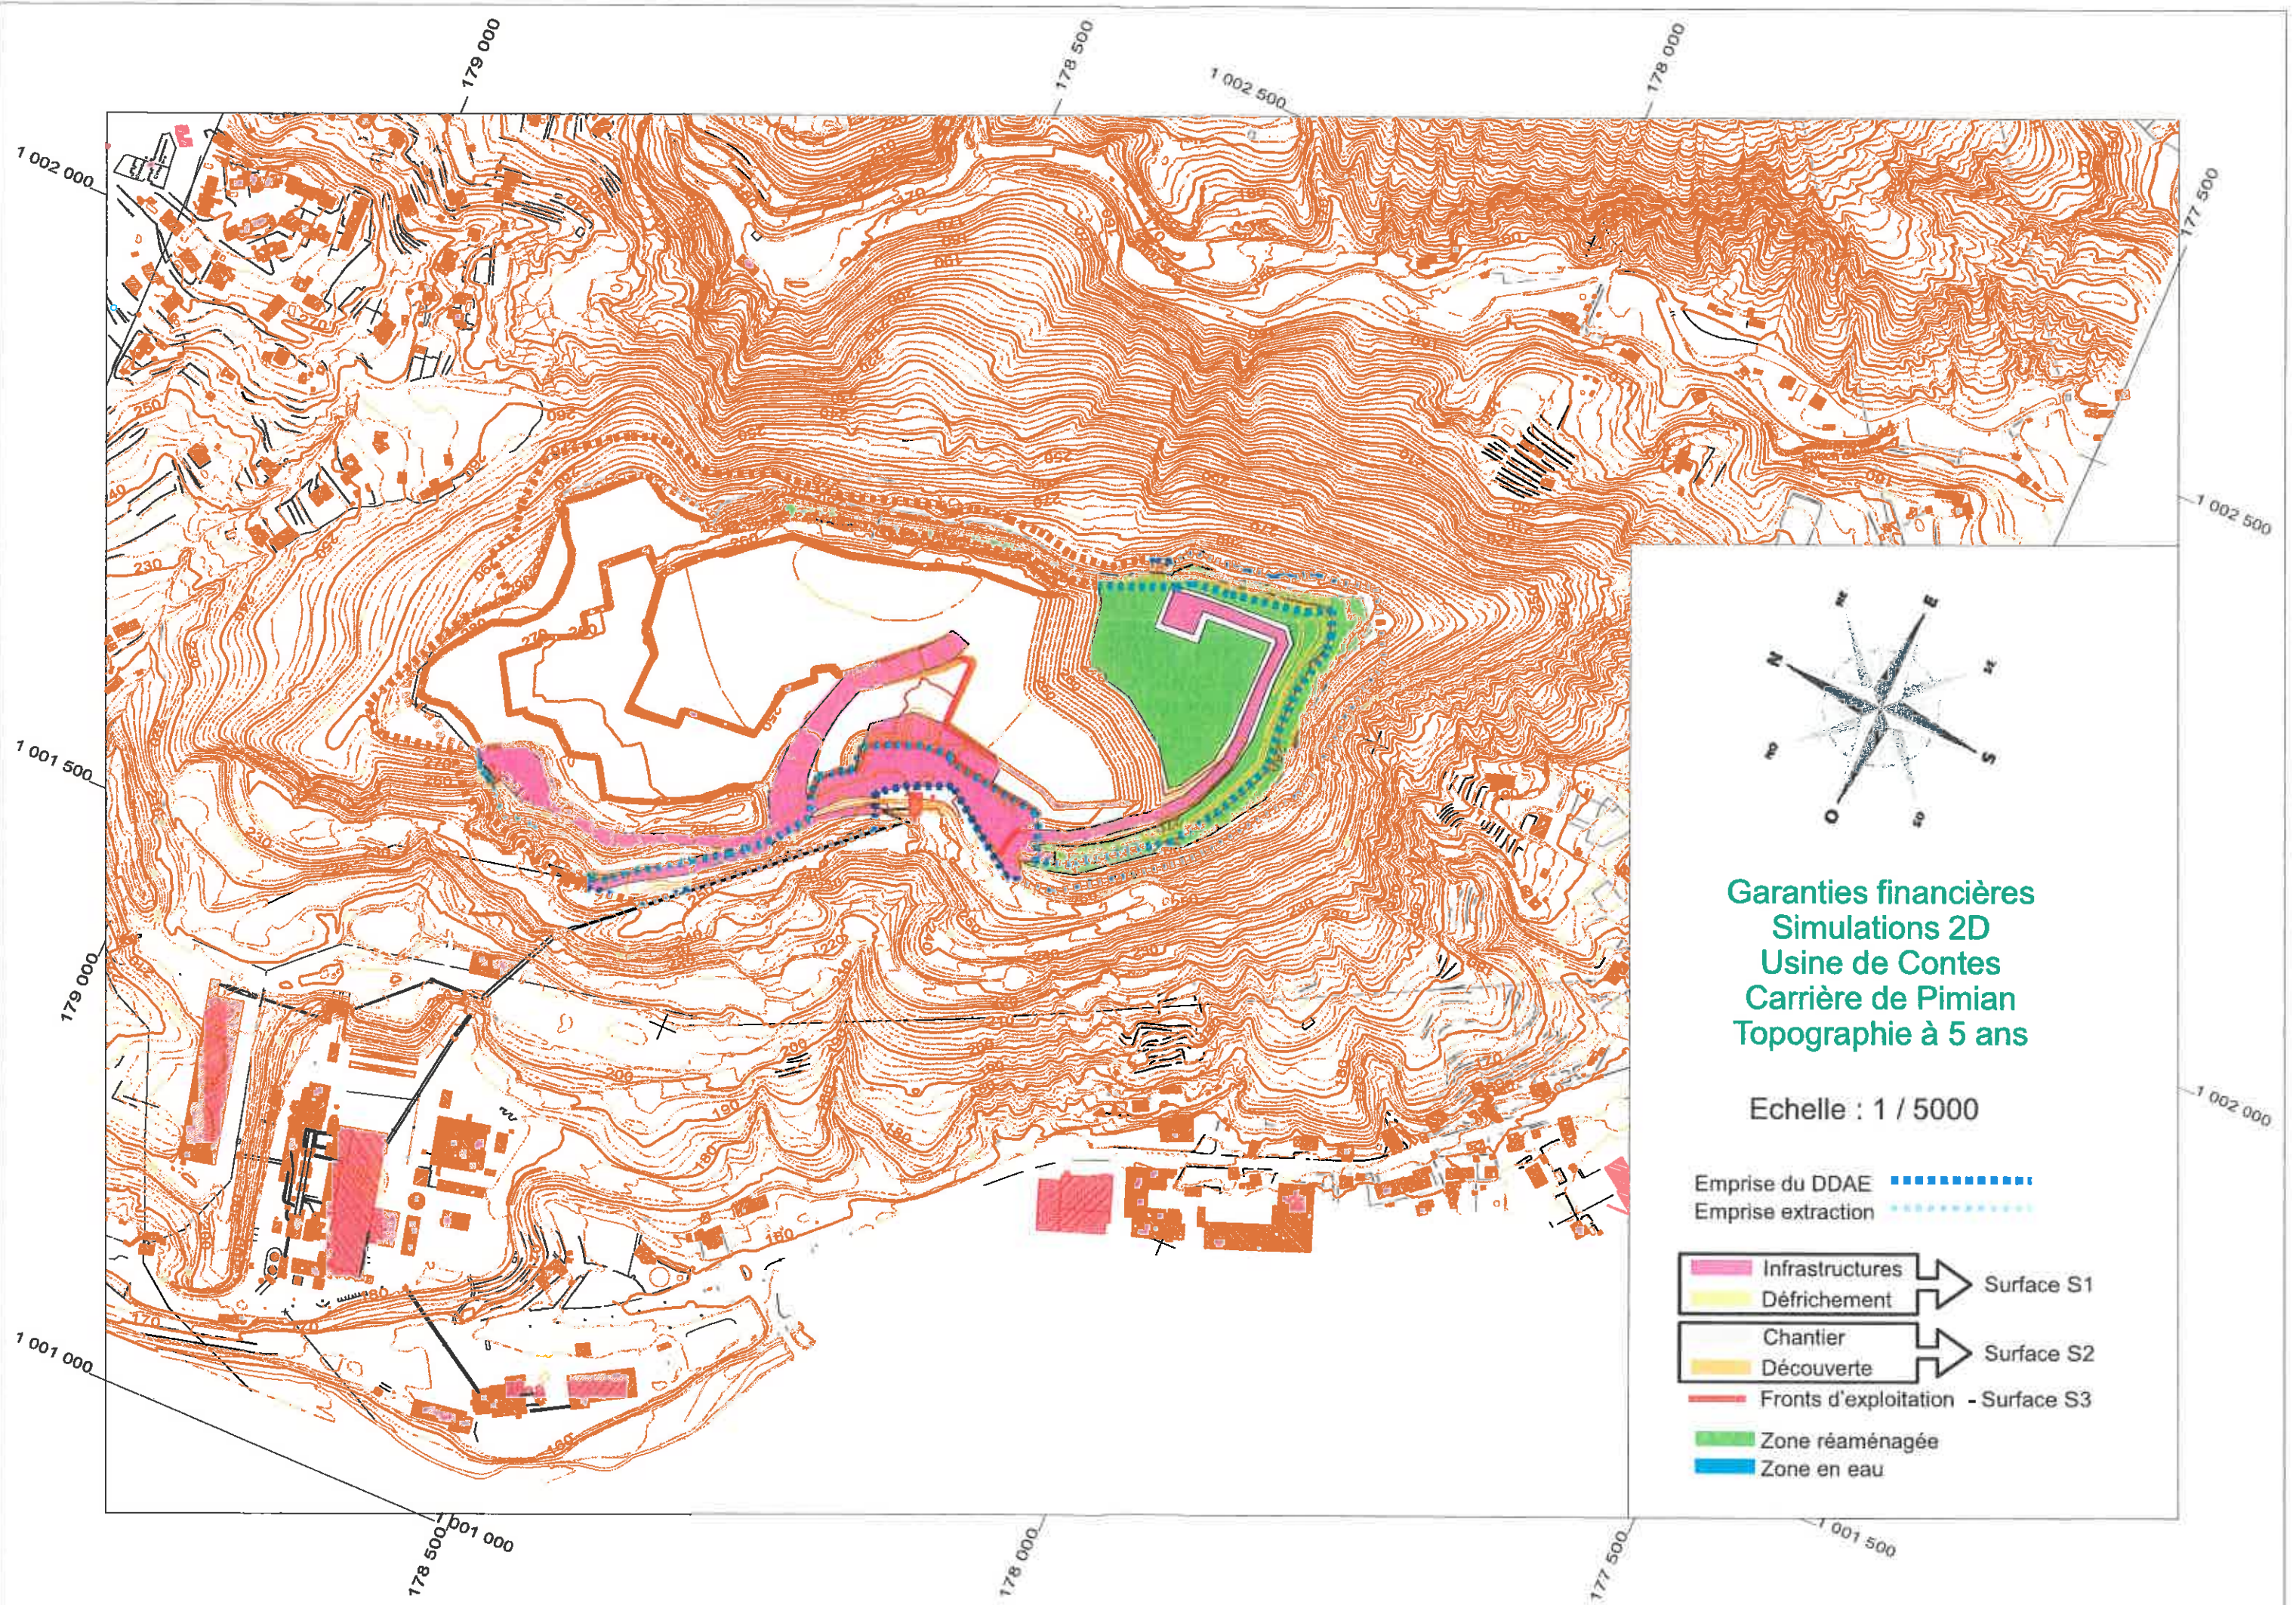


Garanties financières
 Simulations 2D
 Usine de Contes
 Carrière de Pimian
 Topographie à 5 ans

Echelle : 1 / 5000

Emprise du DDAE
 Emprise extraction



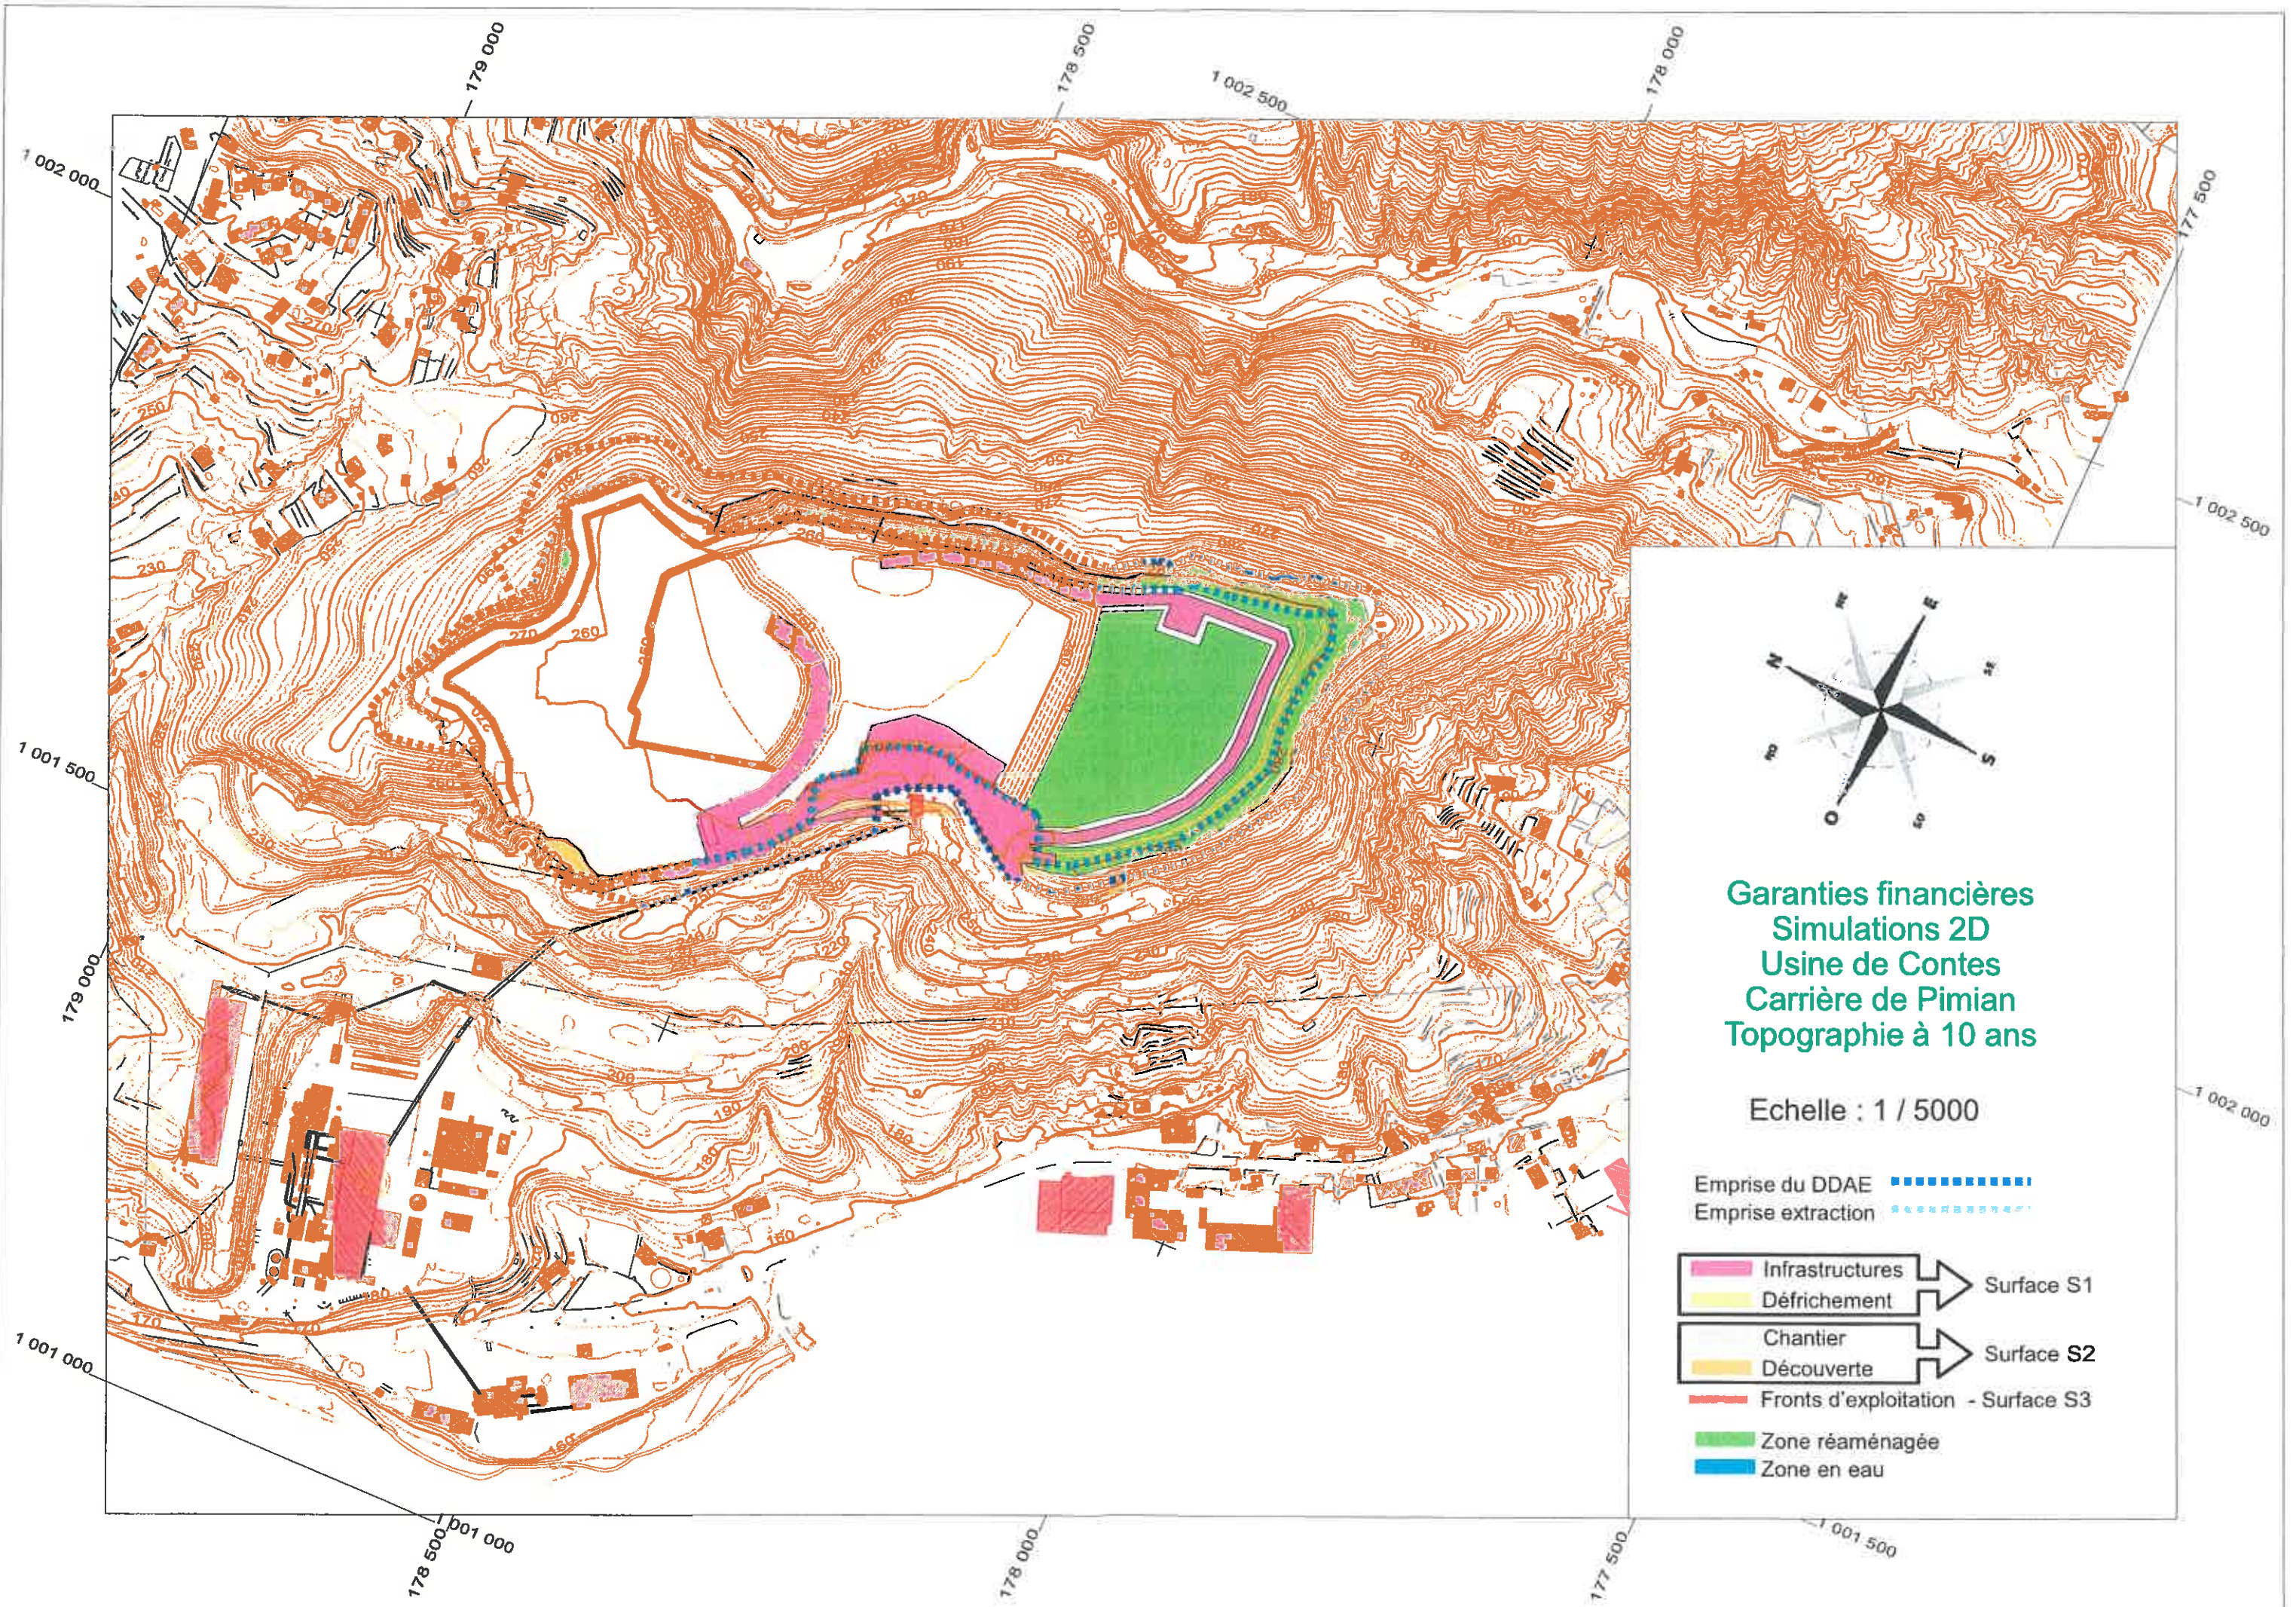






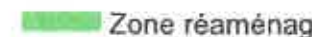
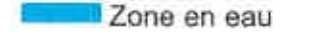
- | | | |
|--|---|------------|
| <div style="background-color: #FF69B4; width: 20px; height: 10px; display: inline-block;"></div> Infrastructures | } | Surface S1 |
| <div style="background-color: #FFFF00; width: 20px; height: 10px; display: inline-block;"></div> Défrichage | } | |
| <div style="background-color: #FFFFFF; width: 20px; height: 10px; display: inline-block;"></div> Chantier | } | Surface S2 |
| <div style="background-color: #FFD700; width: 20px; height: 10px; display: inline-block;"></div> Découverte | } | |
| <div style="border-bottom: 2px solid #DC143C; width: 20px; display: inline-block;"></div> Fronts d'exploitation | } | Surface S3 |
| <div style="background-color: #32CD32; width: 20px; height: 10px; display: inline-block;"></div> Zone réaménagée | | |
| <div style="background-color: #00CED1; width: 20px; height: 10px; display: inline-block;"></div> Zone en eau | | |





Garanties financières
 Simulations 2D
 Usine de Contes
 Carrière de Pimian
 Topographie à 10 ans

Echelle : 1 / 5000

Emprise du DDAE 
 Emprise extraction 



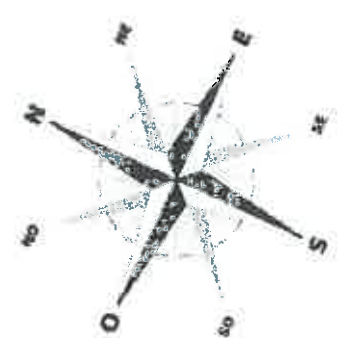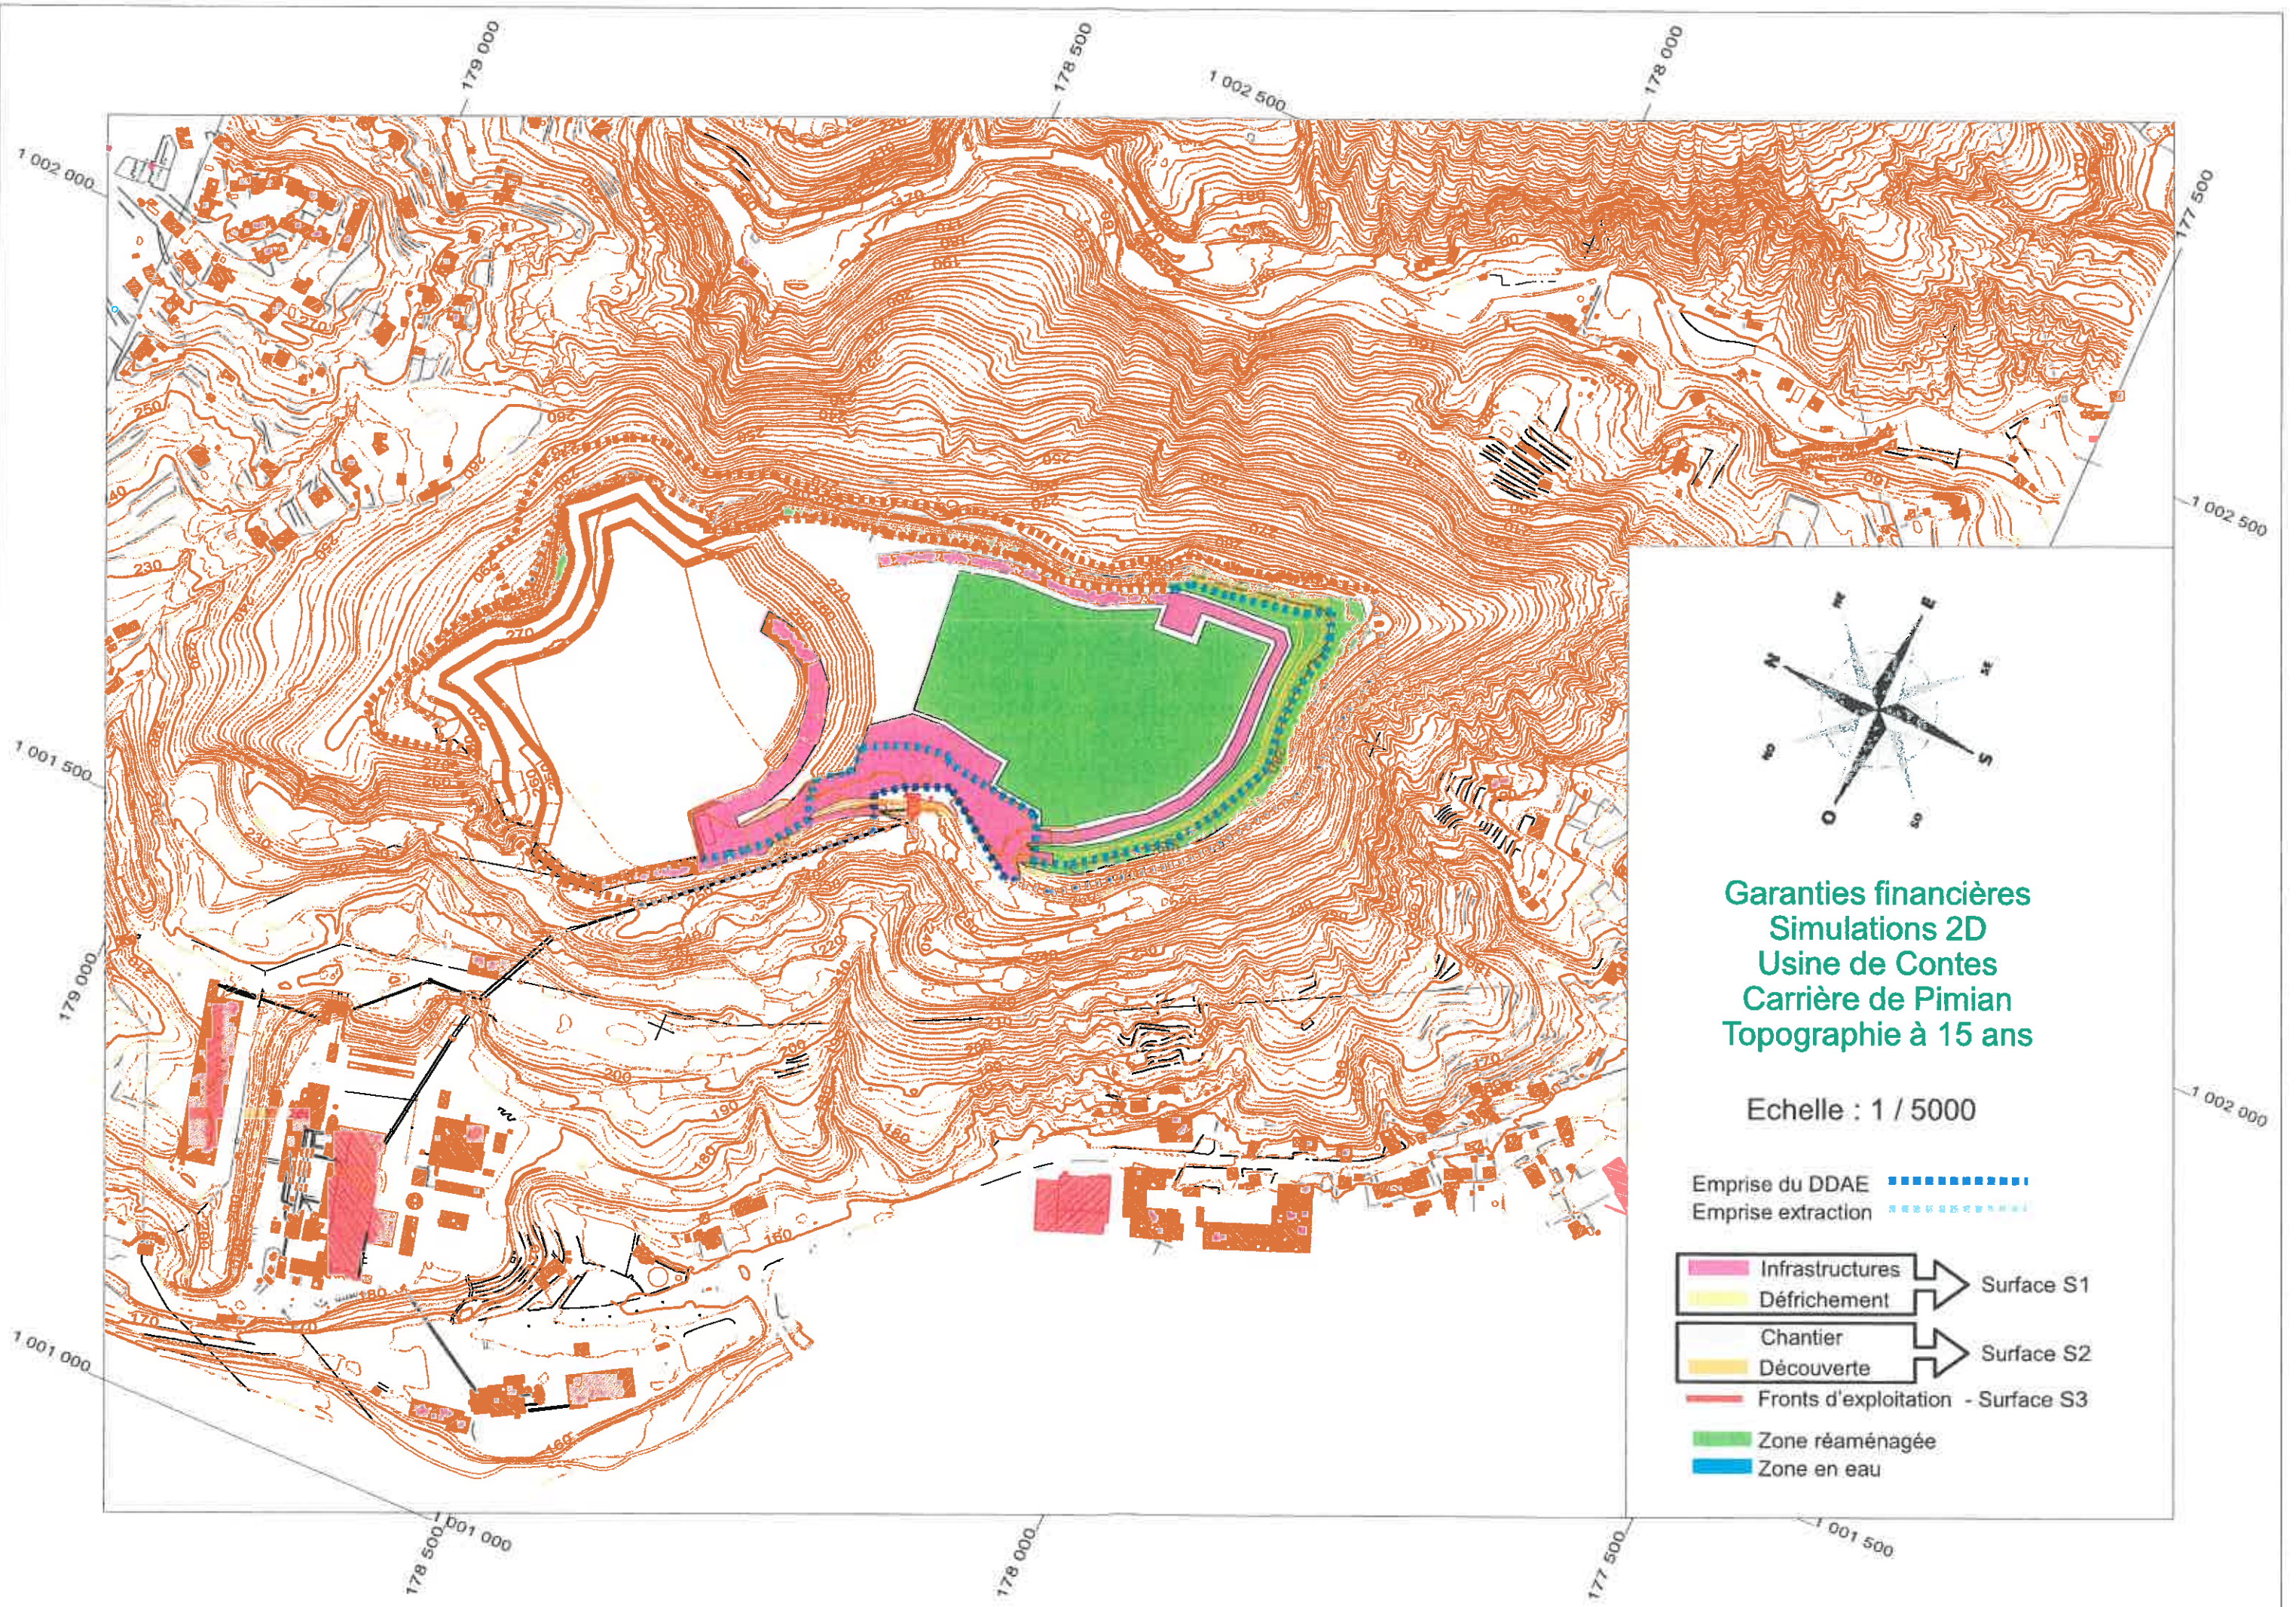







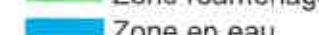
-  Infrastructures  Surface S1
-  Défrichage  Surface S1
-  Chantier  Surface S2
-  Découverte  Surface S2
-  Fronts d'exploitation - Surface S3
-  Zone réaménagée
-  Zone en eau

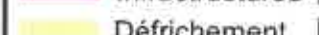

Garanties financières
 Simulations 2D
 Usine de Contes
 Carrière de Pimian
 Topographie à 15 ans

Echelle : 1 / 5000

Emprise du DDAE 
 Emprise extraction 

-  Infrastructures  Surface S1
-  Défrichage  Surface S1
-  Chantier  Surface S2
-  Découverte  Surface S2
-  Fronts d'exploitation - Surface S3
-  Zone réaménagée
-  Zone en eau